



Orange Polska S.A.  
Domena Hurt  
Infrastruktura i Serwis Usług  
Zarządzanie Zasobami Infrastruktury i Obsługi Klienta  
ul. Ogrodowa 8, 91-062 Łódź  
tel.: 42 658 99 71  
www.hurt-orange.pl

Powiat Sępoleński  
UL. KOŚCIUSZKI 11  
89-400 Sępólno Krajeńskie

Łódź, data 15-05-2023

Numer pisma: TTDSILU/PR.215-8876/23

**Temat:** Uzgodnienie projektu : Przebudowa DP 1107C na odc. o dł. 1,340 km zlok. m-dzy km 0+035, a km 1+375 w m. Duża Cerkwica, gm. Kamień Krajeński.

Szanowni Państwo,

informujemy, że uzgadniamy pozytywnie projekt : Przebudowa DP 1107C na odc. o dł. 1,340 km zlok. m-dzy km 0+035, a km 1+375 w m. Duża Cerkwica, gm. Kamień Krajeński.

Kable telefoniczne doziemne zabezpieczyć poprzez zastosowanie rur dwudzielnych grubościennych pod projektowana droga i zjazdami.

Przy realizacji procesu budowy wymagane jest spełnienie następujących warunków, które są integralną częścią uzgodnienia:

1. Wykonawca jest zobowiązany zgłosić do ORANGE POLSKA S.A. prace w strefie sieci telekomunikacyjnej min. na 3 dni przed przystąpieniem do robót, powołując się na numer przedmiotowego pisma. Tryb i zasady zgłoszenia prac oraz wystąpienia o nadzór właścicielski dostępne są na stronie: [www.orange.pl/wniosekonadzor](http://www.orange.pl/wniosekonadzor). Wykonywanie prac na sieci ORANGE POLSKA S.A. bez zgłoszenia i nadzoru właścicielskiego jest naruszeniem własności ORANGE POLSKA S.A. i będzie zgłaszane organom ścigania. Zgłoszenie/Wniosek o nadzór właścicielski należy przestać ze strony [www.orange.pl/wniosekonadzor](http://www.orange.pl/wniosekonadzor) lub kierować na adres:

Orange Polska S.A.  
Obsługa Techniczna Klienta Północ  
ul. Jagiellońska 34  
96-100 Skierniewice

Powiadomienie powinno zawierać nazwę i adres wykonawcy prac oraz telefon kontaktowy.

2. **Roboty budowlano – montażowe w obrębie sieci telekomunikacyjnej wykonywać zgodnie z normami i przepisami obowiązującymi w budownictwie łączności ręcznie i pod nadzorem upoważnionego przedstawiciela ORANGE POLSKA S.A. Dostarczanie i Serwis Usług Obsługi Technicznej Klienta w Bydgoszczy;**
3. **Lokalizację podziemnych urządzeń telekomunikacyjnych w terenie należy potwierdzić za pomocą przekopów kontrolnych, a w przypadku odkrycia w trakcie robót ziemnych urządzeń nianiesionych na**

**planie należy je zabezpieczyć na koszt inwestora i powiadomić przedstawiciela ORANGE POLSKA S.A. Dostarczanie i Serwis Usług Obsługi Technicznej Klienta w Bydgoszczy oraz inspektora nadzoru.**

4. Miejsca zbliżeń i skrzyżowań oraz elementy zanikowe sieci telekomunikacyjnej przed ich zasypaniem podlegają obowiązkowi zgłoszenia pracownikowi sprawującemu w imieniu Orange Polska nadzór nad realizowanymi pracami.
5. Po zakończeniu prac inwestor jest zobowiązany do pisemnego zgłoszenia z 3-dniowym wyprzedzeniem na adres podany w punkcie 1 niniejszego pisma – wykonane zadanie do odbioru technicznego w zakresie miejsc kolizyjnych z sieciami teletechnicznymi oraz otrzymania pisemnej akceptacji w formie protokołu odbioru lub notatki służbowej.
6. **W przypadku uszkodzenia lub kradzieży infrastruktury teletechnicznej, w szczególności w wyniku niedotrzymania wymagań i warunków określonych w niniejszym dokumencie, ORANGE POLSKA S.A., obciąży sprawcę pełnymi kosztami naprawy oraz odszkodowaniem za straty związane między innymi z wypłaconymi bonifikatami i karami wynikającymi z zawartych przez ORANGE POLSKA S.A umów z klientami, a także innymi karami administracyjnymi.  
Łączna wysokość roszczeń ORANGE POLSKA S.A w stosunku do sprawcy uszkodzenia może sięgać nawet kwoty kilkuset tysięcy złotych polskich;**
7. Niniejsze uzgodnienie ważne jest jeden rok od daty jego wydania.

Za powyższe uzgodnienie zostanie pobrana opłata wg aktualnego cennika. Należność należy uregulować w terminie określonym na fakturze VAT, która zostanie przesłana odrębną korespondencją.

ORANGE POLSKA S.A. Dział Zarządzania Zasobami Infrastruktury i Obsługi Klienta w Łodzi otrzymał do celów służbowych 1 kpl. planów z przedmiotowego uzgodnienia.

Z poważaniem

Rydzon Przemysław



Główny Specjalista ds. Zasobów Infrastruktury  
Dział Zarządzania Zasobami Infrastruktury i Obsługi Klienta

Załącznik: 4 egz. planów sytuacyjnych




Orange Polska S.A.  
Infrastruktura i Serwis Usług  
Zarządzanie Zasobami Infrastruktury  
i Obsługi Klienta  
ul. Ogrodowa 8, 91-062 Łódź

Załącznik do pisma TTDSILU/PR.215-8876/23  
z dnia 2023-05-15

Przemysław Rydzoń

Główny Specjalista ds. Zasobów Infrastruktury  
Zarządzanie Zasobami Infrastruktury i Obsługi Klienta

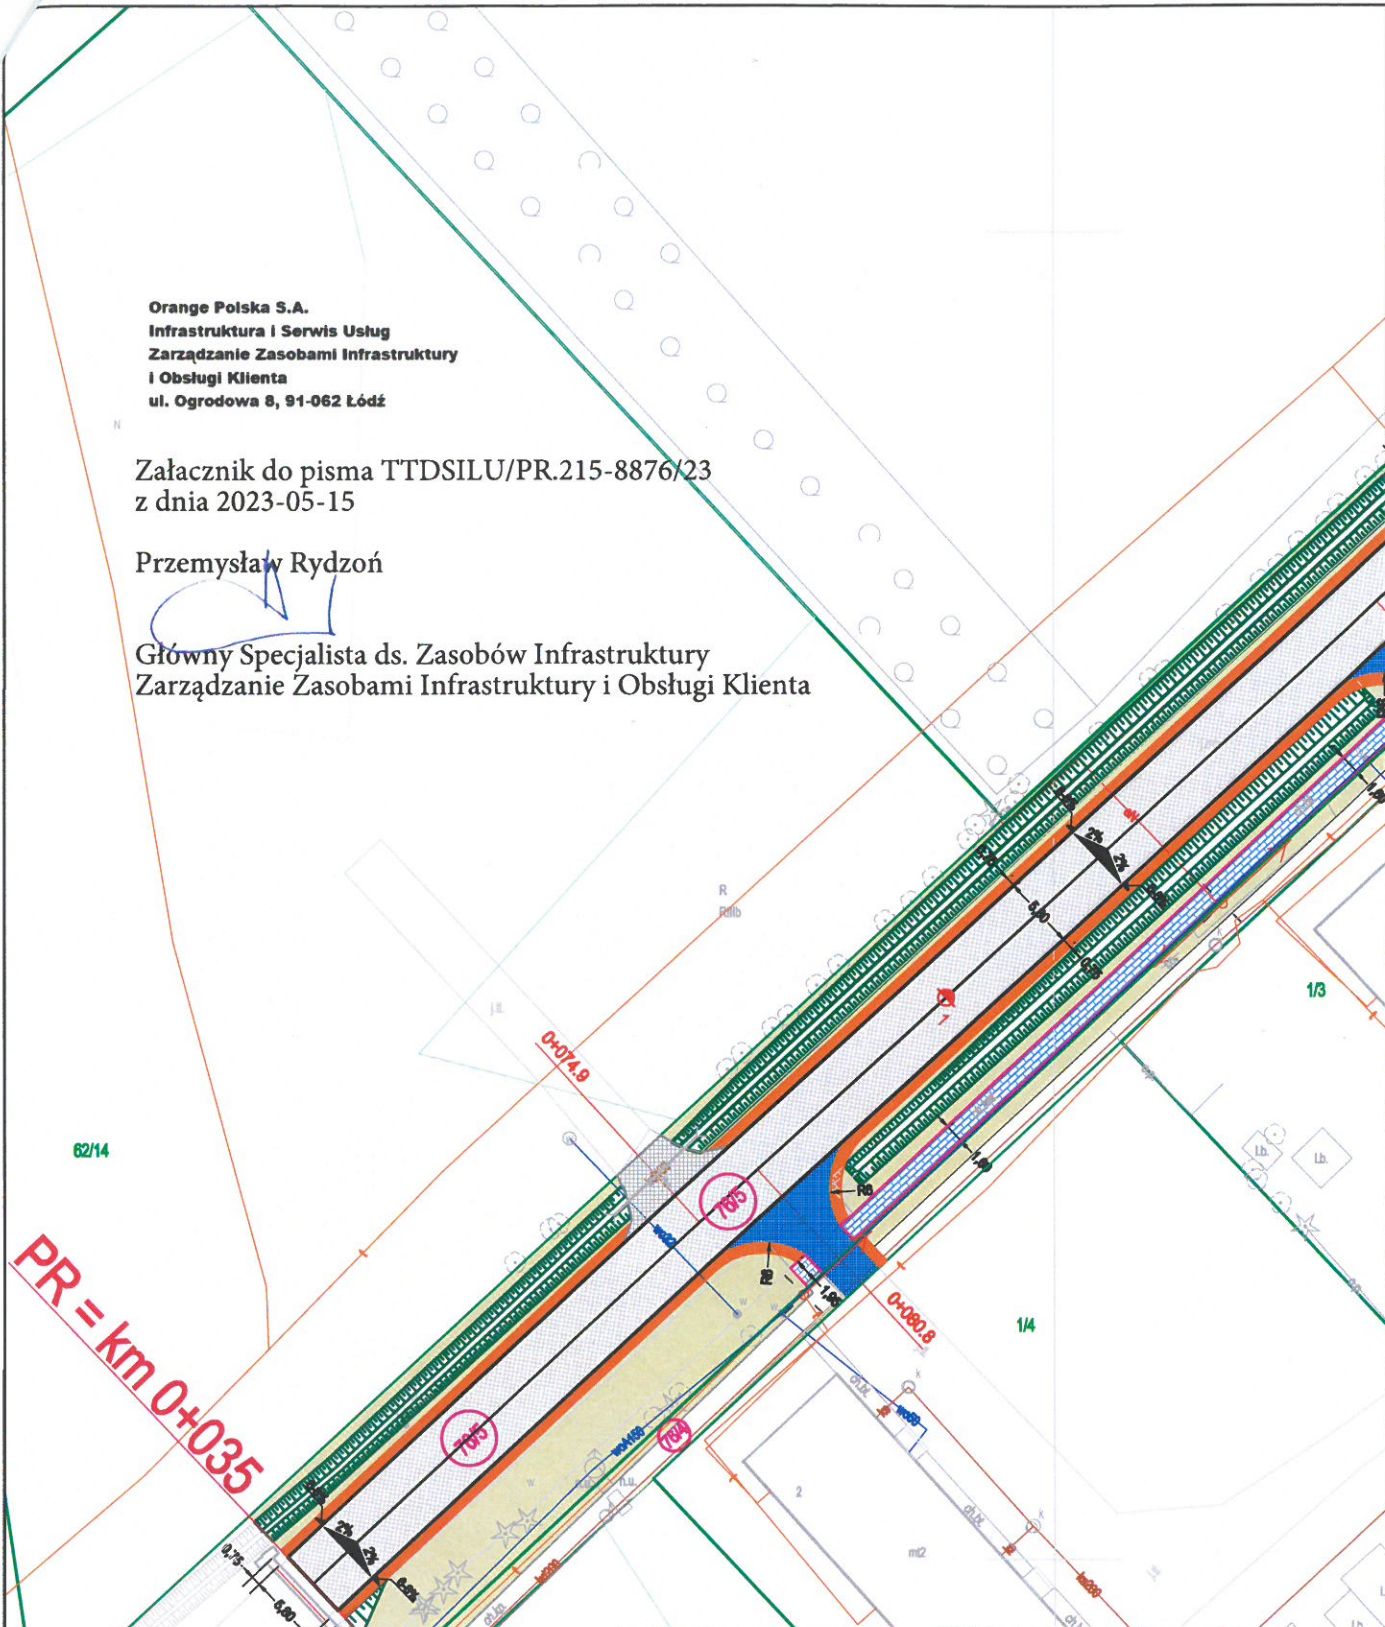

**Temat opracowania:**

Przebudowa DP 1107C na odc. o dł. 1,340 km zlok. m-dzy  
km 0+035, a km 1+375

**Tytuł rysunku:**

RYSUNEK UZGODNIENIOWY

**Skala:**

1 : 500

**Nr rys.:**

RU 1

**Nr arkusza:**

1 z 4

**BD**  
**Opracował:**

inż. Edwin ECKERT  
uprawnienia budowlane  
nr GP-KZ-7342/278/92  
w specjaln. konstr.-inżynieryjn.  
w zakresie dróg, nawierzchni  
lotniskowych i mostów

**Data:**

03.2023




Orange Polska S.A.  
Infrastruktura i Serwis Usług  
Zarządzanie Zasobami Infrastruktury  
i Obsługi Klienta  
ul. Oгородowa 8, 91-062 Łódź

Załącznik do pisma TTDSILU/PR.215-8876/23  
z dnia 2023-05-15

Przemysław Rydzoń

Główny Specjalista ds. Zasobów Infrastruktury  
Zarządzanie Zasobami Infrastruktury i Obsługi Klienta

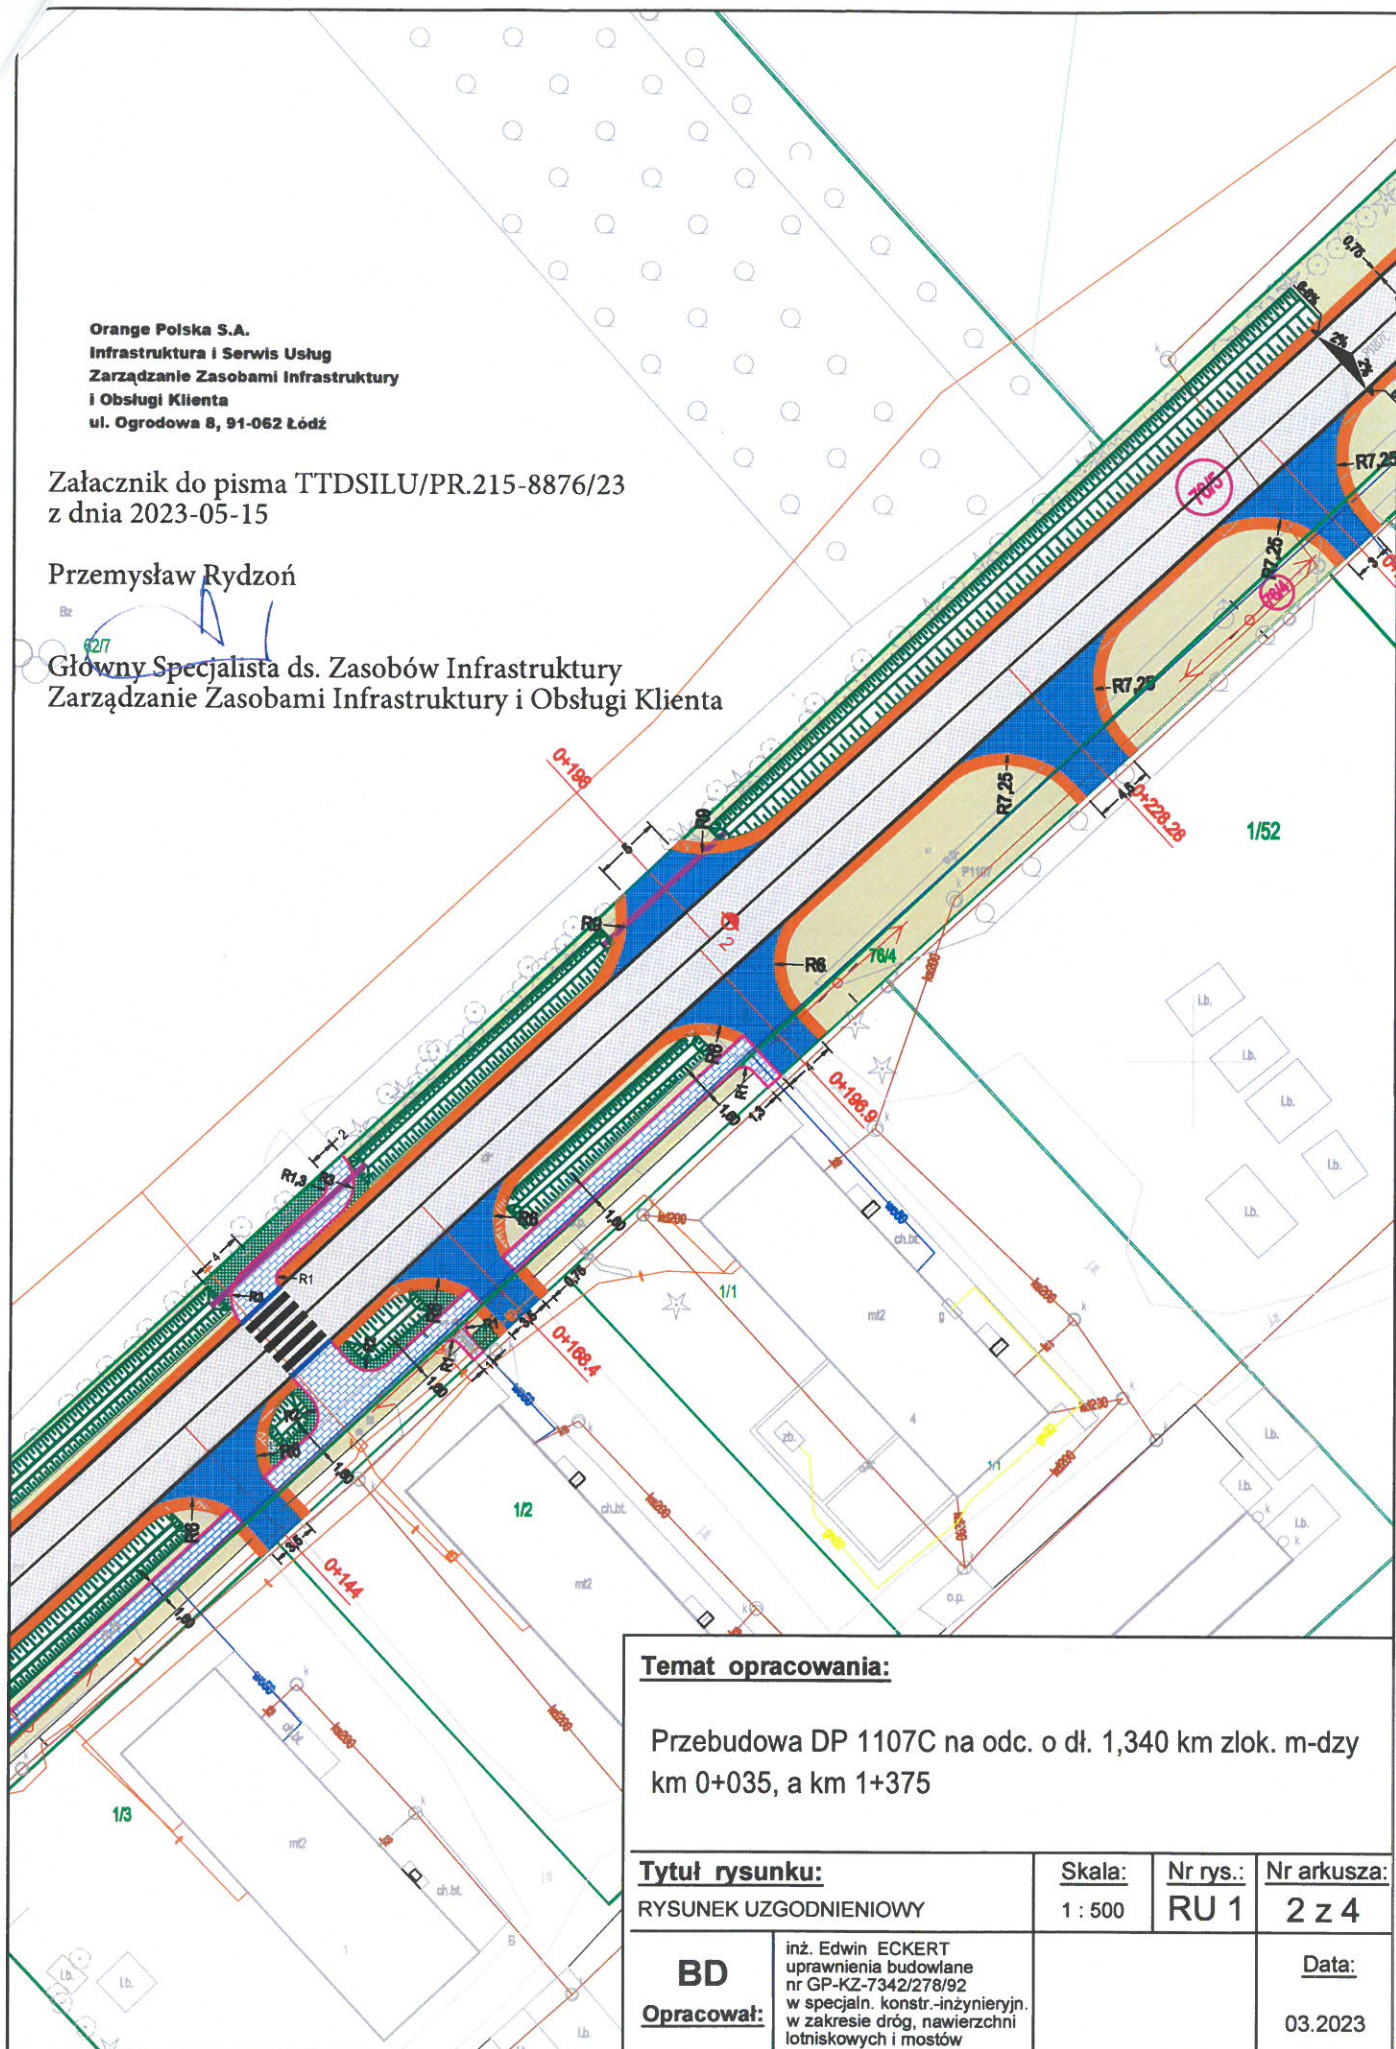

**Temat opracowania:**

Przebudowa DP 1107C na odc. o dł. 1,340 km złok. m-dzy  
km 0+035, a km 1+375

**Tytuł rysunku:**

RYСУNEK UZGODNIENIOWY

Skala:

1 : 500

Nr rys.:

RU 1

Nr arkusza:

2 z 4

**BD**


**Opracował:**

inż. Edwin ECKERT  
uprawnienia budowlane  
nr GP-KZ-7342/278/92  
w specjln. konstr.-inżynieryjn.  
w zakresie dróg, nawierzchni  
lotniskowych i mostów

**Data:**

03.2023



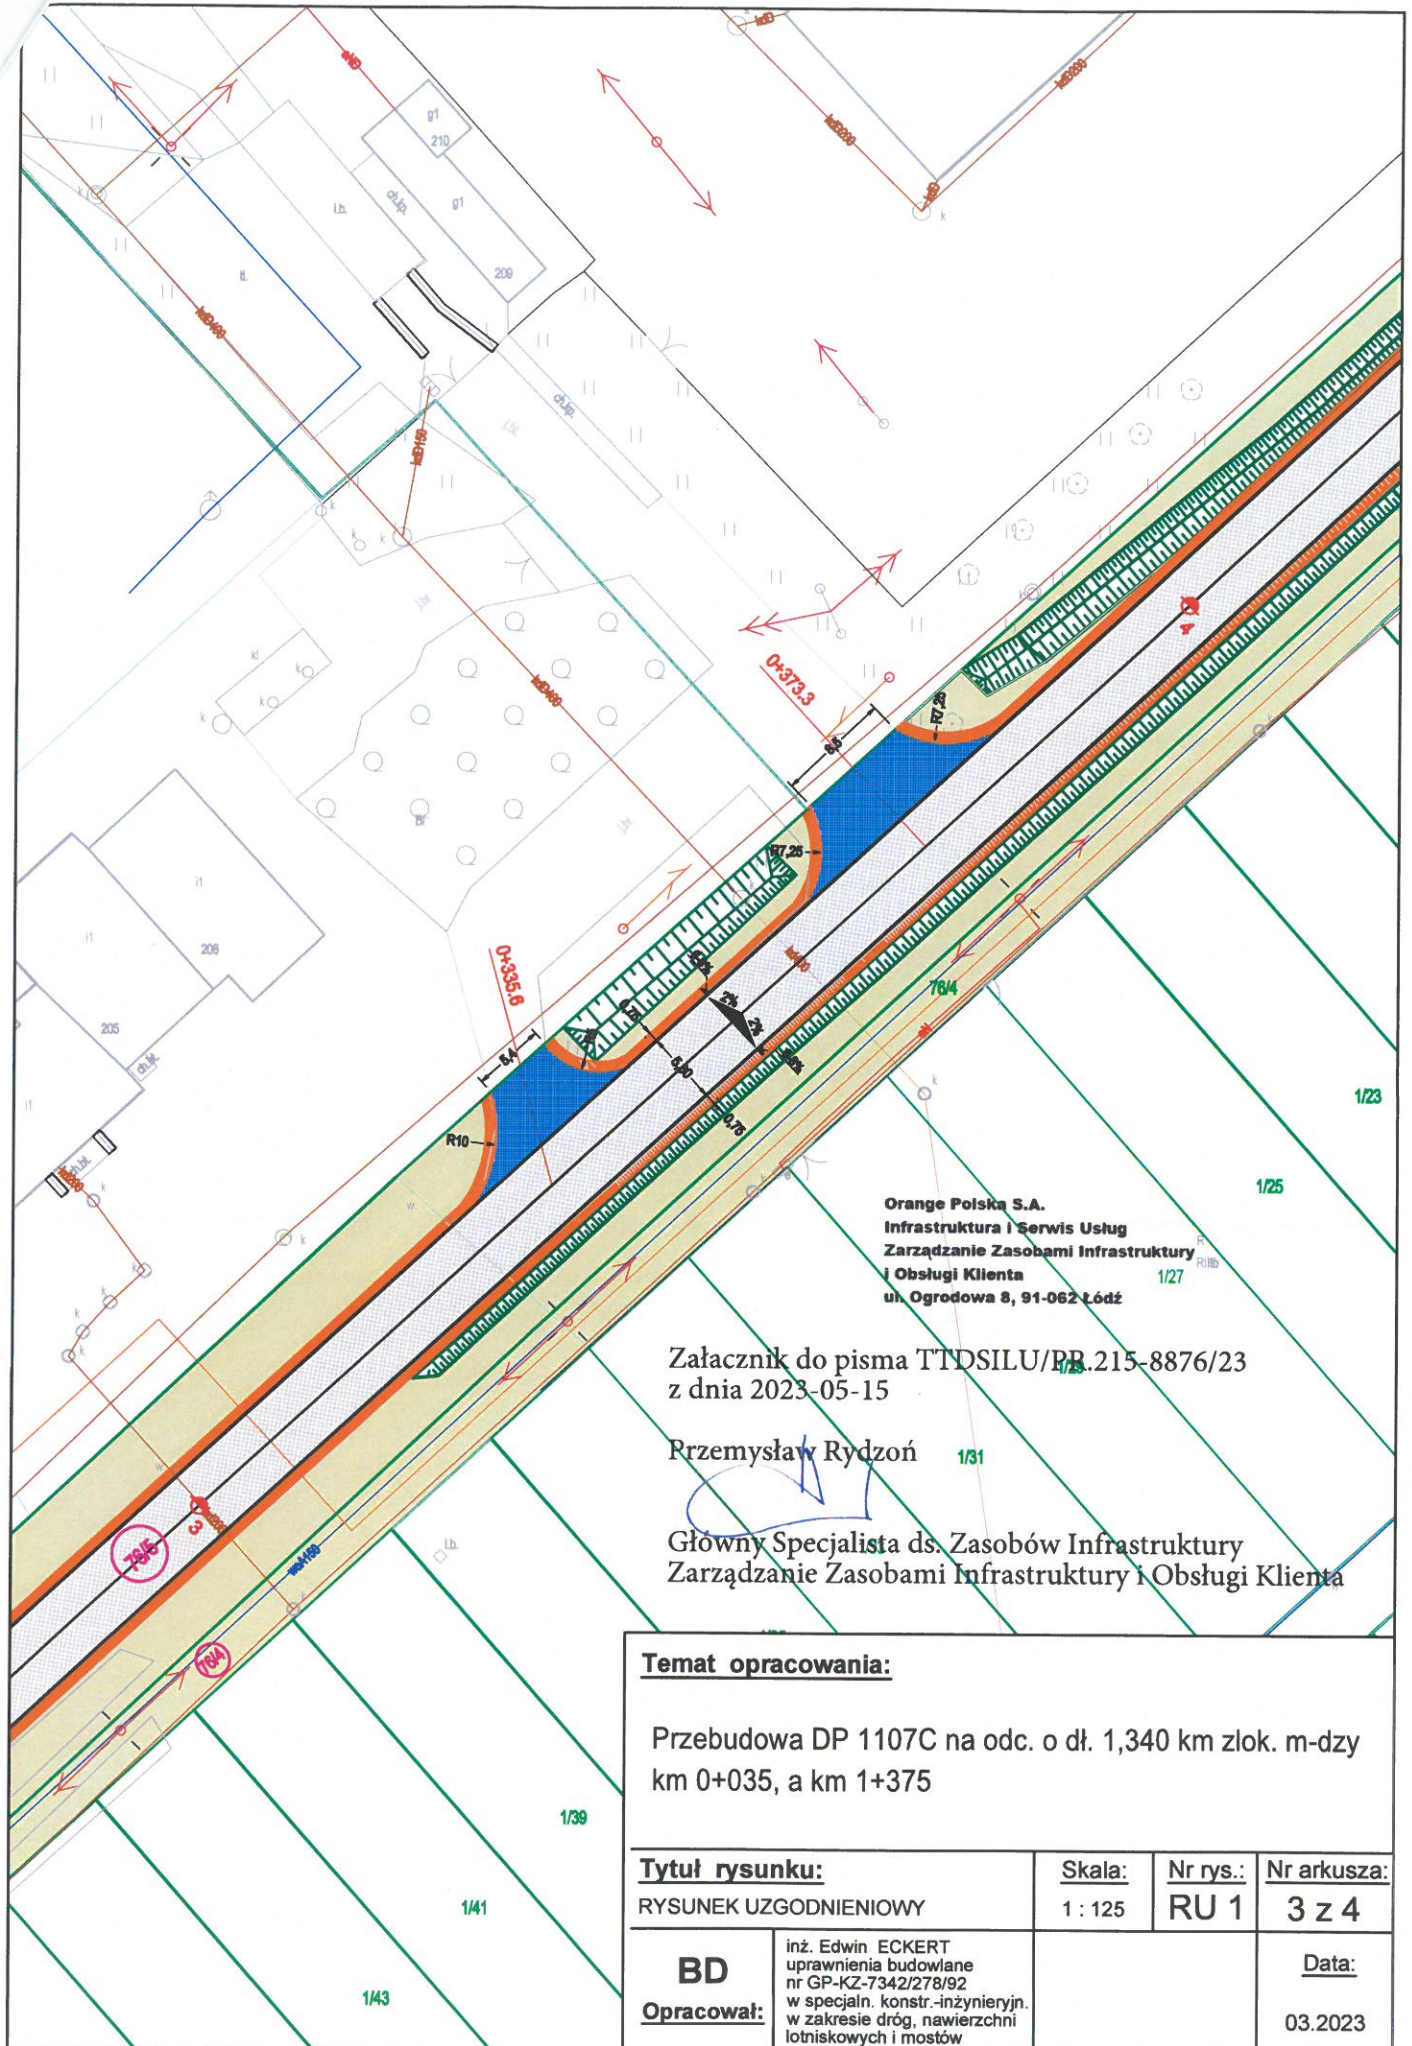

Orange Polska S.A.  
 Infrastruktura i Serwis Usług  
 Zarządzanie Zasobami Infrastruktury  
 i Obsługi Klienta  
 ul. Ogrodowa 8, 91-062 Łódź

Załącznik do pisma TTDSILU/PP.215-8876/23  
 z dnia 2023-05-15

Przemysław Rydzon

Główny Specjalista ds. Zasobów Infrastruktury  
 Zarządzanie Zasobami Infrastruktury i Obsługi Klienta

<b>Temat opracowania:</b>			
Przebudowa DP 1107C na odc. o dł. 1,340 km zlok. m-dzy km 0+035, a km 1+375			
<b>Tytuł rysunku:</b>	<b>Skala:</b>	<b>Nr rys.:</b>	<b>Nr arkusza:</b>
RYSUNEK UZGODNIENIOWY	1 : 125	RU 1	3 z 4
<b>BD</b>	inż. Edwin ECKERT uprawnienia budowlane nr GP-KZ-7342/278/92 w specjaln. konstr.-inżynieryjn. w zakresie dróg, nawierzchni lotniskowych i mostów		<b>Data:</b>
<b>Opracował:</b>			03.2023



Orange Polska S.A.  
Infrastruktura i Serwis Usług  
Zarządzanie Zasobami Infrastruktury  
i Obsługi Klienta  
ul. Ogrodowa 8, 91-062 Łódź

Załącznik do pisma TTDSILU/PR.215-8876/23  
z dnia 2023-05-15

Przemysław Rydzoń

Główny Specjalista ds. Zasobów Infrastruktury  
Zarządzanie Zasobami Infrastruktury i Obsługi Klienta

