


**LEGENDA**

- Ścieżka pieszorowerowa - kostka betonowa kolor czerwony
- Ścieżka rowerowa - kostka betonowa kolor czerwony
- Chodnik - kostka betonowa kolor szary
- Zjazdy - kostka betonowa kolor grafitowy
- Pobocza - umocnione kruszywem
- Pasy zieleni
- Ściek korytkowy
- Przykanalik fi 160 mm
- Studzienka wpustowa fi 500 mm
- Projektowany kanał technologiczny

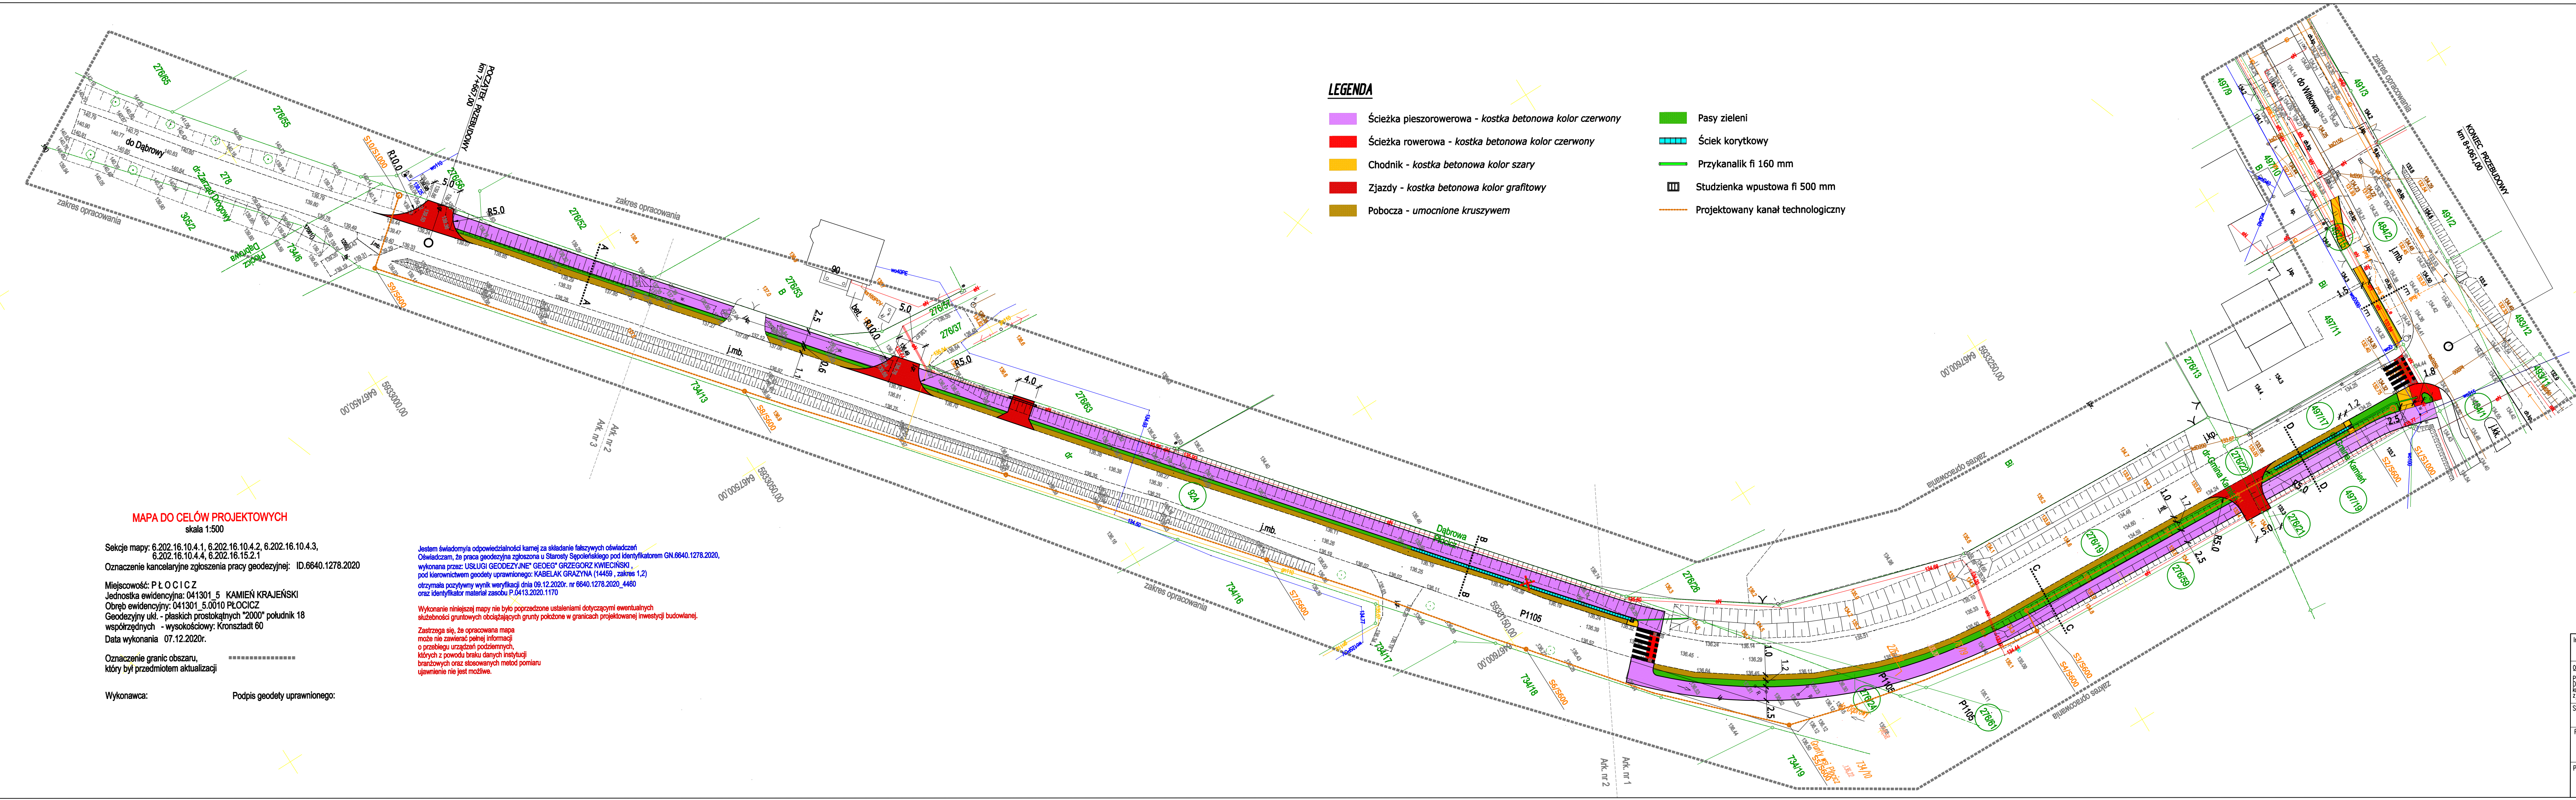

**MAPA DO CELÓW PROJEKTOWYCH**  
skala 1:500

Sekcje mapy: 6.202.16.10.4.1, 6.202.16.10.4.2, 6.202.16.10.4.3,  
6.202.16.10.4.4, 6.202.16.15.2.1  
Oznaczenie kancelaryjne zgłoszenia pracy geodezyjnej: ID.6640.1278.2020

Miejscowość: PŁOCICZ  
Jednostka ewidencyjna: 041301 5 KAMIEN KRAJEŃSKI  
Obręb ewidencyjny: 041301\_5.0010 PŁOCICZ  
Geodezyjny ukł. - płaskich prostokątnych "2000" południk 18  
współrzędnych - wysokościowy: Kronsztadt 60  
Data wykonania 07.12.2020r.

Oznaczenie granic obszaru,  
który był przedmiotem aktualizacji

Wykonawca: Podpis geodety uprawnionego:

Jestem świadomy/a odpowiedzialności karnej za składanie fałszywych oświadczeń  
Oświadczam, że praca geodezyjna zgłoszona o Sądzie Rejonowym dla M.st. Warszawy, XII  
wykonana przez: USŁUGI GEODEZYJNE GEOEY ORZĘDOWY KWIĘCIŃSKI  
pod kierownictwem geodety uprawnionego: KABELAK GRAZYNA (14459, zakres 1,2)  
otrzymała pozytywny wynik weryfikacji dnia 09.12.2020r. nr 6640.1278.2020\_4460  
oraz identyfikator material zasobu P.0413.2020.1170

Wykonanie niniejszej mapy nie było poprzedzone ustaleniami dotyczącymi ewentualnych  
służebności gruntowych obciążających grunty położone w granicach projektowanej inwestycji budowlanej.  
Zastrzegam się, że opracowana mapa  
może nie zawierać pełnej informacji  
o przebiegu urządzeń podziemnych,  
których z powodu braku danych instytucji  
branżowych oraz stosowanych metod pomiaru  
ujawnienie nie jest możliwe.

Inwestor:	Zarząd Drógowy w Sępolnie Krajeńskim ul. Koronowska 5 89-400 Sępolna Krajeńska	Nr rys.:	II-I
Objekt:	Przebudowa drogi publicznej kategorii powiatowej nr 1102C relacji Dąbrowa-Kamień Kraj, roz. 0,66 o dt. 0,394 km ulokowaną pomiędzy km 14+67,00 a km 9+06,00 w zakresie budowy ścieżki pieszorowerowej, zjazdów na przebiegu pasaży i kanału technologicznego.	Data:	lipiec 2021
Skala:	1:500	Temat:	PROJEKT ZAGOSPODAROWANIA TERENU
Projektant:	mgr inż. Dariusz Kędzióra uprawnienia budowlane nr 1637/012/PRO20/10 do projektowania bez ograniczeń w specjalności drogowej w zakresie dróg	Stadium:	uzgodnienia branża: drogi
Projektant BI:	mgr inż. Wiesław SZYMAŃCZAK uprawnienia budowlane 0737/87/A0 do projektowania w budowl. telekom. w specj. linie, instalacje i urządzenia linowe		