

MAPA DO CELÓW PROJEKTOWYCH

skala 1:500

Sekcje mapy: 6.202.16.10.4.1, 6.202.16.10.4.2, 6.202.16.10.4.3, 6.202.16.10.4.4, 6.202.16.15.2.1

Oznaczenie kancelaryjne zgłoszenia pracy geodezyjnej: ID.6640.1278.2020

Miejscowość: PŁOCICZ
 Jednostka ewidencyjna: 041301_5 KAMIEŃ KRAJEŃSKI
 Obręb ewidencyjny: 041301_5.0010 PŁOCICZ
 Geodezyjny ukt. - płaskich prostokątnych "2000" południk 18
 współrzędnych - wysokościowy: Kronstadt 60
 Data wykonania 07.12.2020r.

Oznaczenie granic obszaru, który był przedmiotem aktualizacji

Wykonawca: Podpis geodety uprawnionego:


Jestem świadomy/a odpowiedzialności karnej za składanie fałszywych oświadczeń
 Oświadczam, że praca geodezyjna zgłoszona u Starosty Sępoleńskiego pod identyfikatorem GN.6640.1278.2020,
 wykonana przez: USŁUGI GEODEZYJNE GEOEG GRZEGORZ KWIECINSKI,
 pod kierownictwem geodety uprawnionego: KABELAK GRAZYNA (14459, zakres 1.2)
 otrzymała pozytywny wynik weryfikacji dnia 09.12.2020r. nr 6640.1278.2020_4460
 oraz identyfikator material zasobu P.0413.2020.1170

Wykonanie niniejszej mapy nie było poprzedzone ustaleniami dotyczącymi ewentualnych
 służebności gruntowych obciążających grunty położone w granicach projektowanej inwestycji budowlanej
 Zastrzeżenie, że opracowana mapa może nie zawierać pełnej informacji o przebiegu urządzeń podziemnych,
 których z powodu braku danych instytucji branżowych oraz stosowanych metod pomiaru
 ujawnienie nie jest możliwe.

PROJEKT
 ZAGOSPODAROWANIA
 TERENU

RYS. UZG. III-1

SKALA 1:500

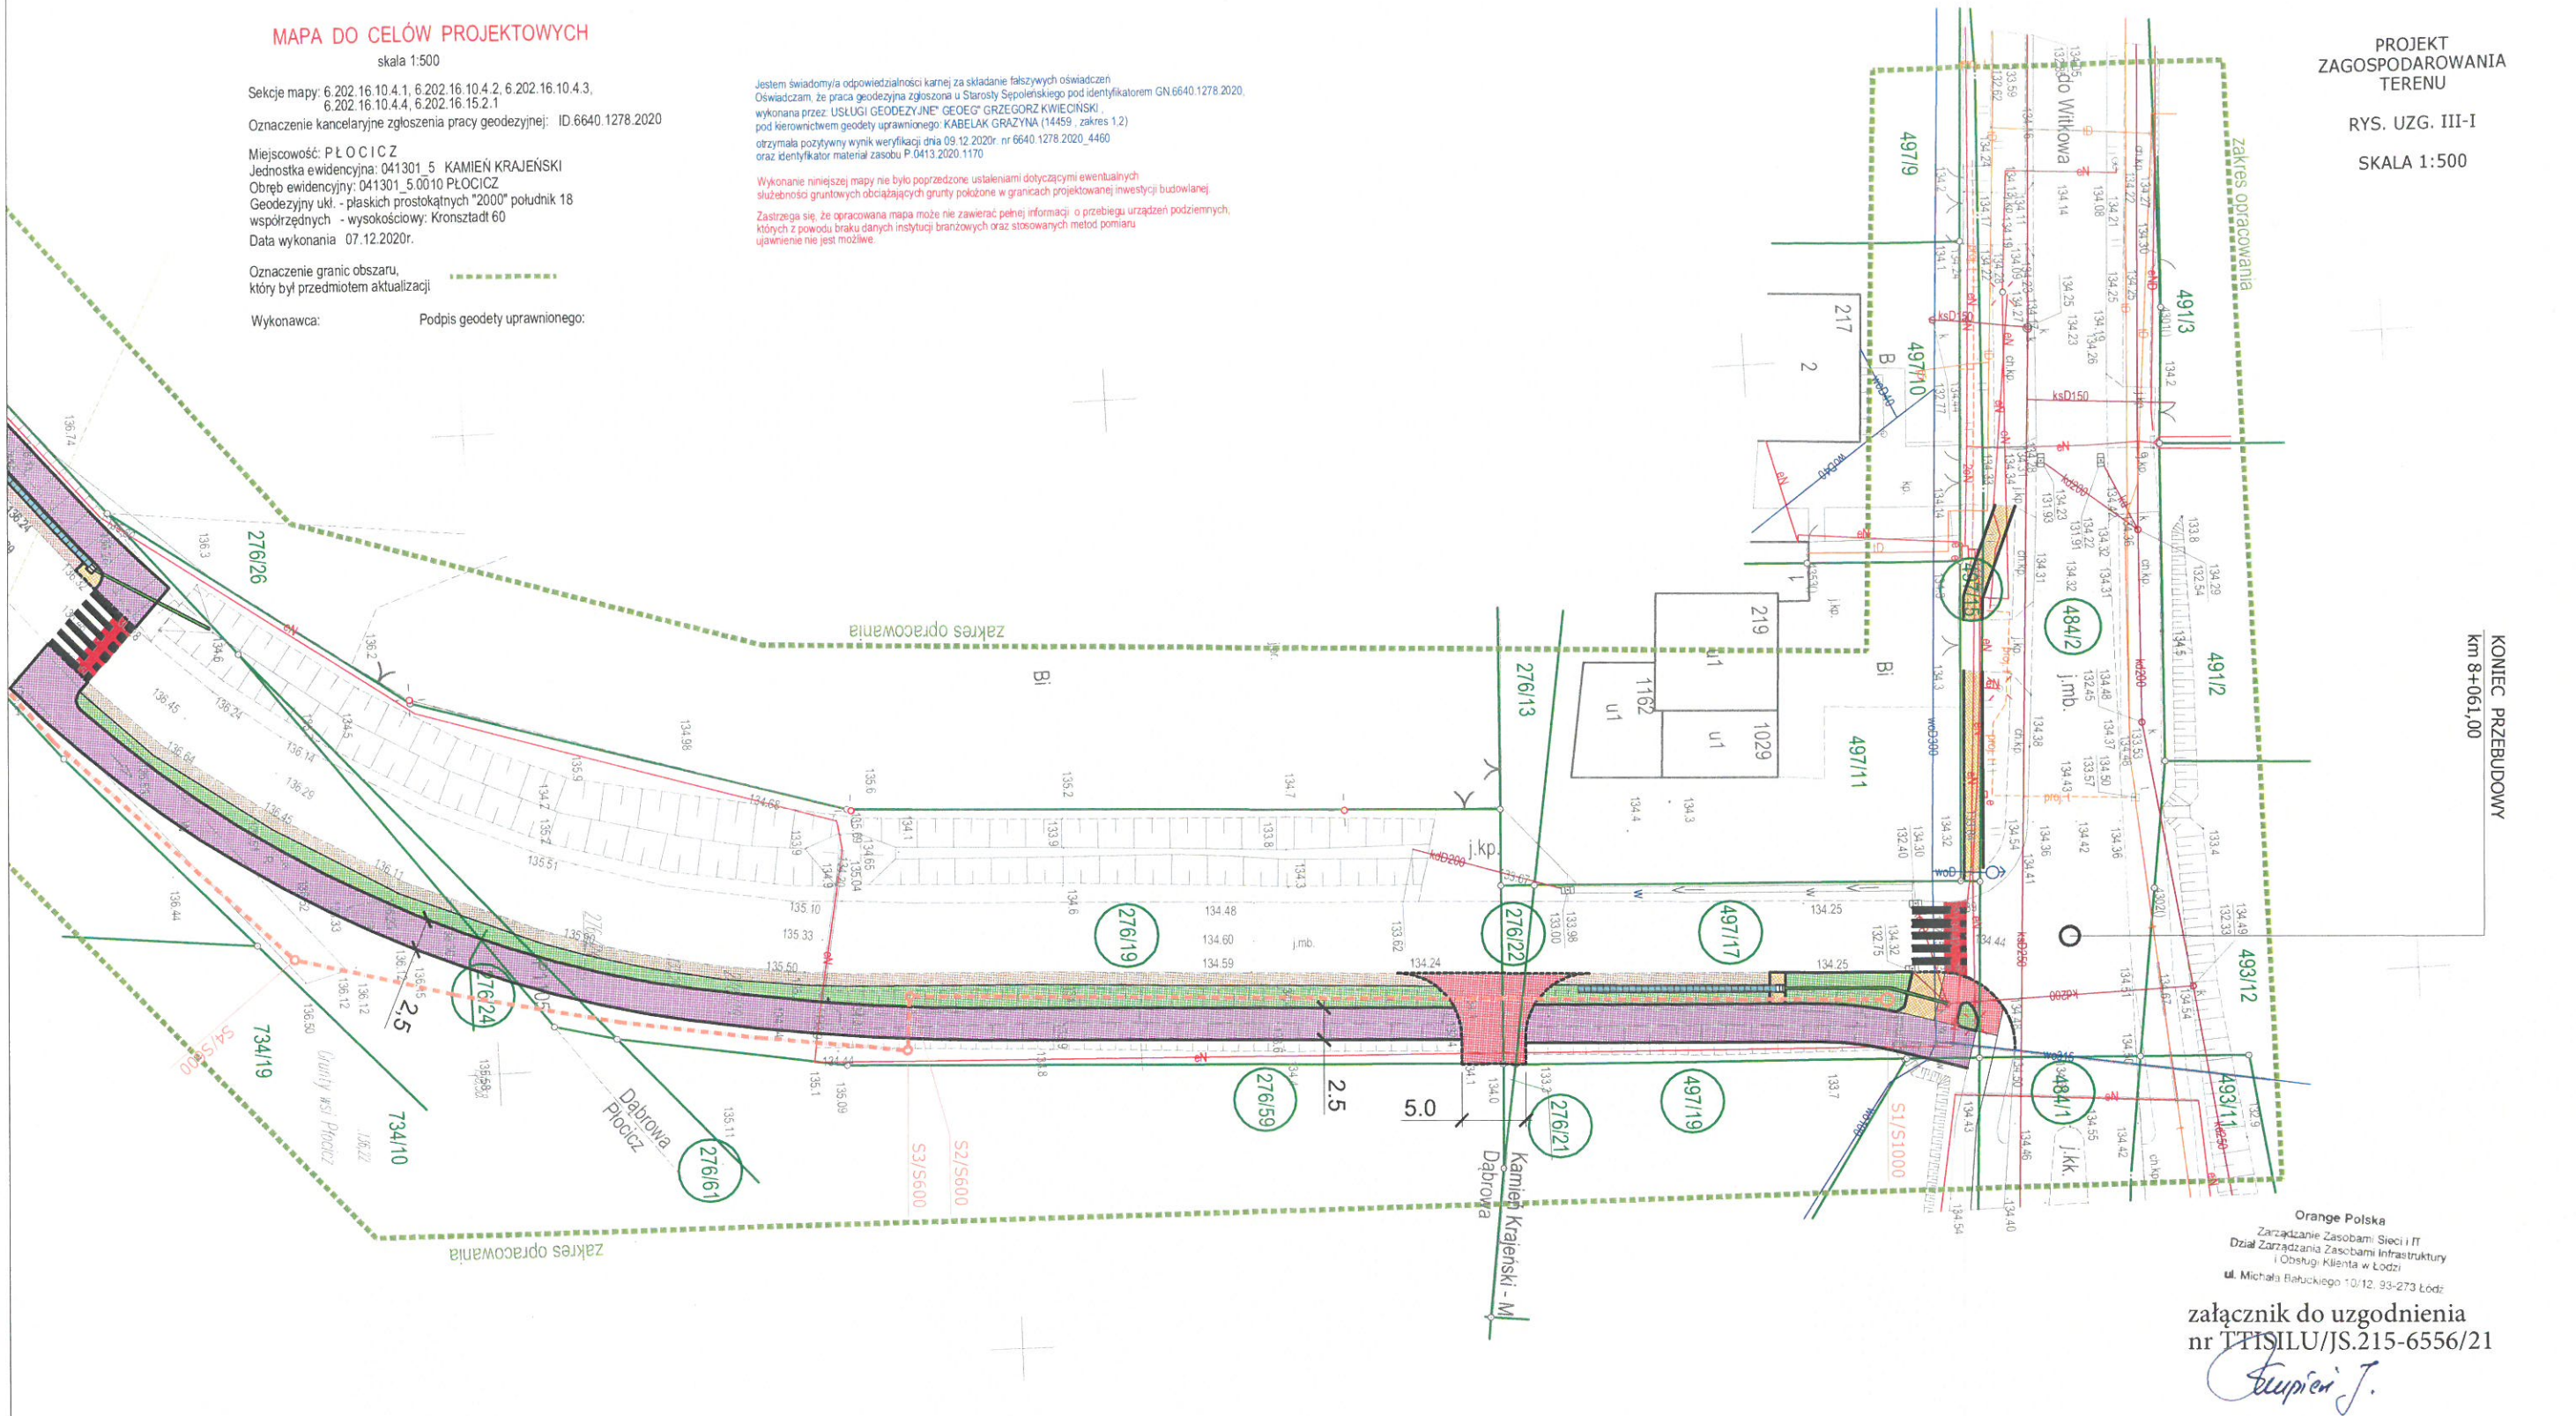

KONIEC PRZEBUDOWY
 km 8+061,00

Orange Polska
 Zarządzanie Zasobami Sieci i IT
 Dział Zarządzania Zasobami Infrastruktury
 i Obsługi Klienta w Łodzi
 ul. Michała Bałuckiego 10/12, 93-273 Łódź

załącznik do uzgodnienia
 nr TPISILU/JS.215-6556/21

Łucpiew J.

LEGENDA

- Ścieżka pieszorowerowa - kostka betonowa kolor czerwony
- Ścieżka rowerowa - kostka betonowa kolor czerwony
- Chodnik - kostka betonowa kolor szary
- Zjazdy - kostka betonowa kolor grafitowy
- Pobocza - umocnione kruszywem
- Pasy zieleni
- Ściek korytkowy
- Przykanalik fi 160 mm
- Studzienka wpustowa fi 500 mm
- Projektowany kanał technologiczny

Inwestor: Zarząd Drógowy w Sępólnie Krajeńskim ul. Koronowska 5 89-400 Sępólno Krajeńskie		Nr rys.: III-1
Objekt: Przebudowa drogi publicznej kategorii powiatowej nr 1105C relacji Dąbrowa - Kamień Kraj. na odc. o dł. 0,394 km ulokowanej pomiędzy km 7+867,00 a km 8+061,00 w zakresie budowy Ścieżki pieszorowerowej, zjazdów na przyległe posesje i kanału technologicznego.		Data: luty 2021
Skala: 1:500		Stadium: uzgodnienia
Temat: PROJEKT ZAGOSPODAROWANIA TERENU		Branża: drogowa
Projektant: mgr inż. Dariusz Kędziara uprawnienia budowlane nr KUP/0122/P000/10 do projektowania bez ograniczeń w specjalności drogowej w zakresie dróg		
Projektant BT: mgr inż. Wiesław Szymańczak uprawnienia budowlane 0737/97/UO do projektowania w budown. telekom. w specj.: linie, instalacje i urządzenia liniowe		