

MAPA DO CELÓW PROJEKTOWYCH

skala 1:500

Sekcje mapy: 6.202.16.10.4.1, 6.202.16.10.4.2, 6.202.16.10.4.3, 6.202.16.10.4.4, 6.202.16.15.2.1

Oznaczenie kancelaryjne zgłoszenia pracy geodezyjnej: ID.6640.1278.2020

Miejscowość: PŁOCICZ

Jednostka ewidencyjna: 041301_5 KAMIEŃ KRAJEŃSKI

Obszar ewidencyjny: 041301_5.0010 PŁOCICZ

Geodezyjny układ - płaskich prostokątnych "2000" południk 18

współrzędnych - wysokościowy: Kronsztadt 60

Data wykonania 07.12.2020r.

Oznaczenie granic obszaru, który był przedmiotem aktualizacji

Wykonawca: Podpis geodety uprawnionego:


Jestem świadomy/a odpowiedzialności karnej za składanie fałszywych oświadczeń. Oświadczam, że praca geodezyjna zgłoszona u Starosty Sępoleńskiego pod identyfikatorem GN.6640.1278.2020 wykonana przez: USŁUGI GEODEZYJNE "GEOEG" GRZEGORZ KWIECINSKI, pod kierownictwem geodety uprawnionego: KABELAK GRAZYNA (14459, zakres 1.2) otrzymała pozytywny wynik weryfikacji dnia 09.12.2020r. nr 6640.1278.2020_4460 oraz identyfikator materiał zasobu P.0413.2020.1170

Wykonanie niniejszej mapy nie było poprzedzone ustaleniami dotyczącymi ewentualnych służebności gruntowych obciążających grunty położone w granicach projektowanej inwestycji budowlanej. Zastrzeżenie, że opracowana mapa może nie zawierać pełnej informacji o przebiegu urządzeń podziemnych których z powodu braku danych instytucji branżowych oraz stosowanych metod pomiaru ujawnienie nie jest możliwe.

PROJEKT ZAGOSPODAROWANIA TERENU

RYS. UZG. IV-II

SKALA 1:500

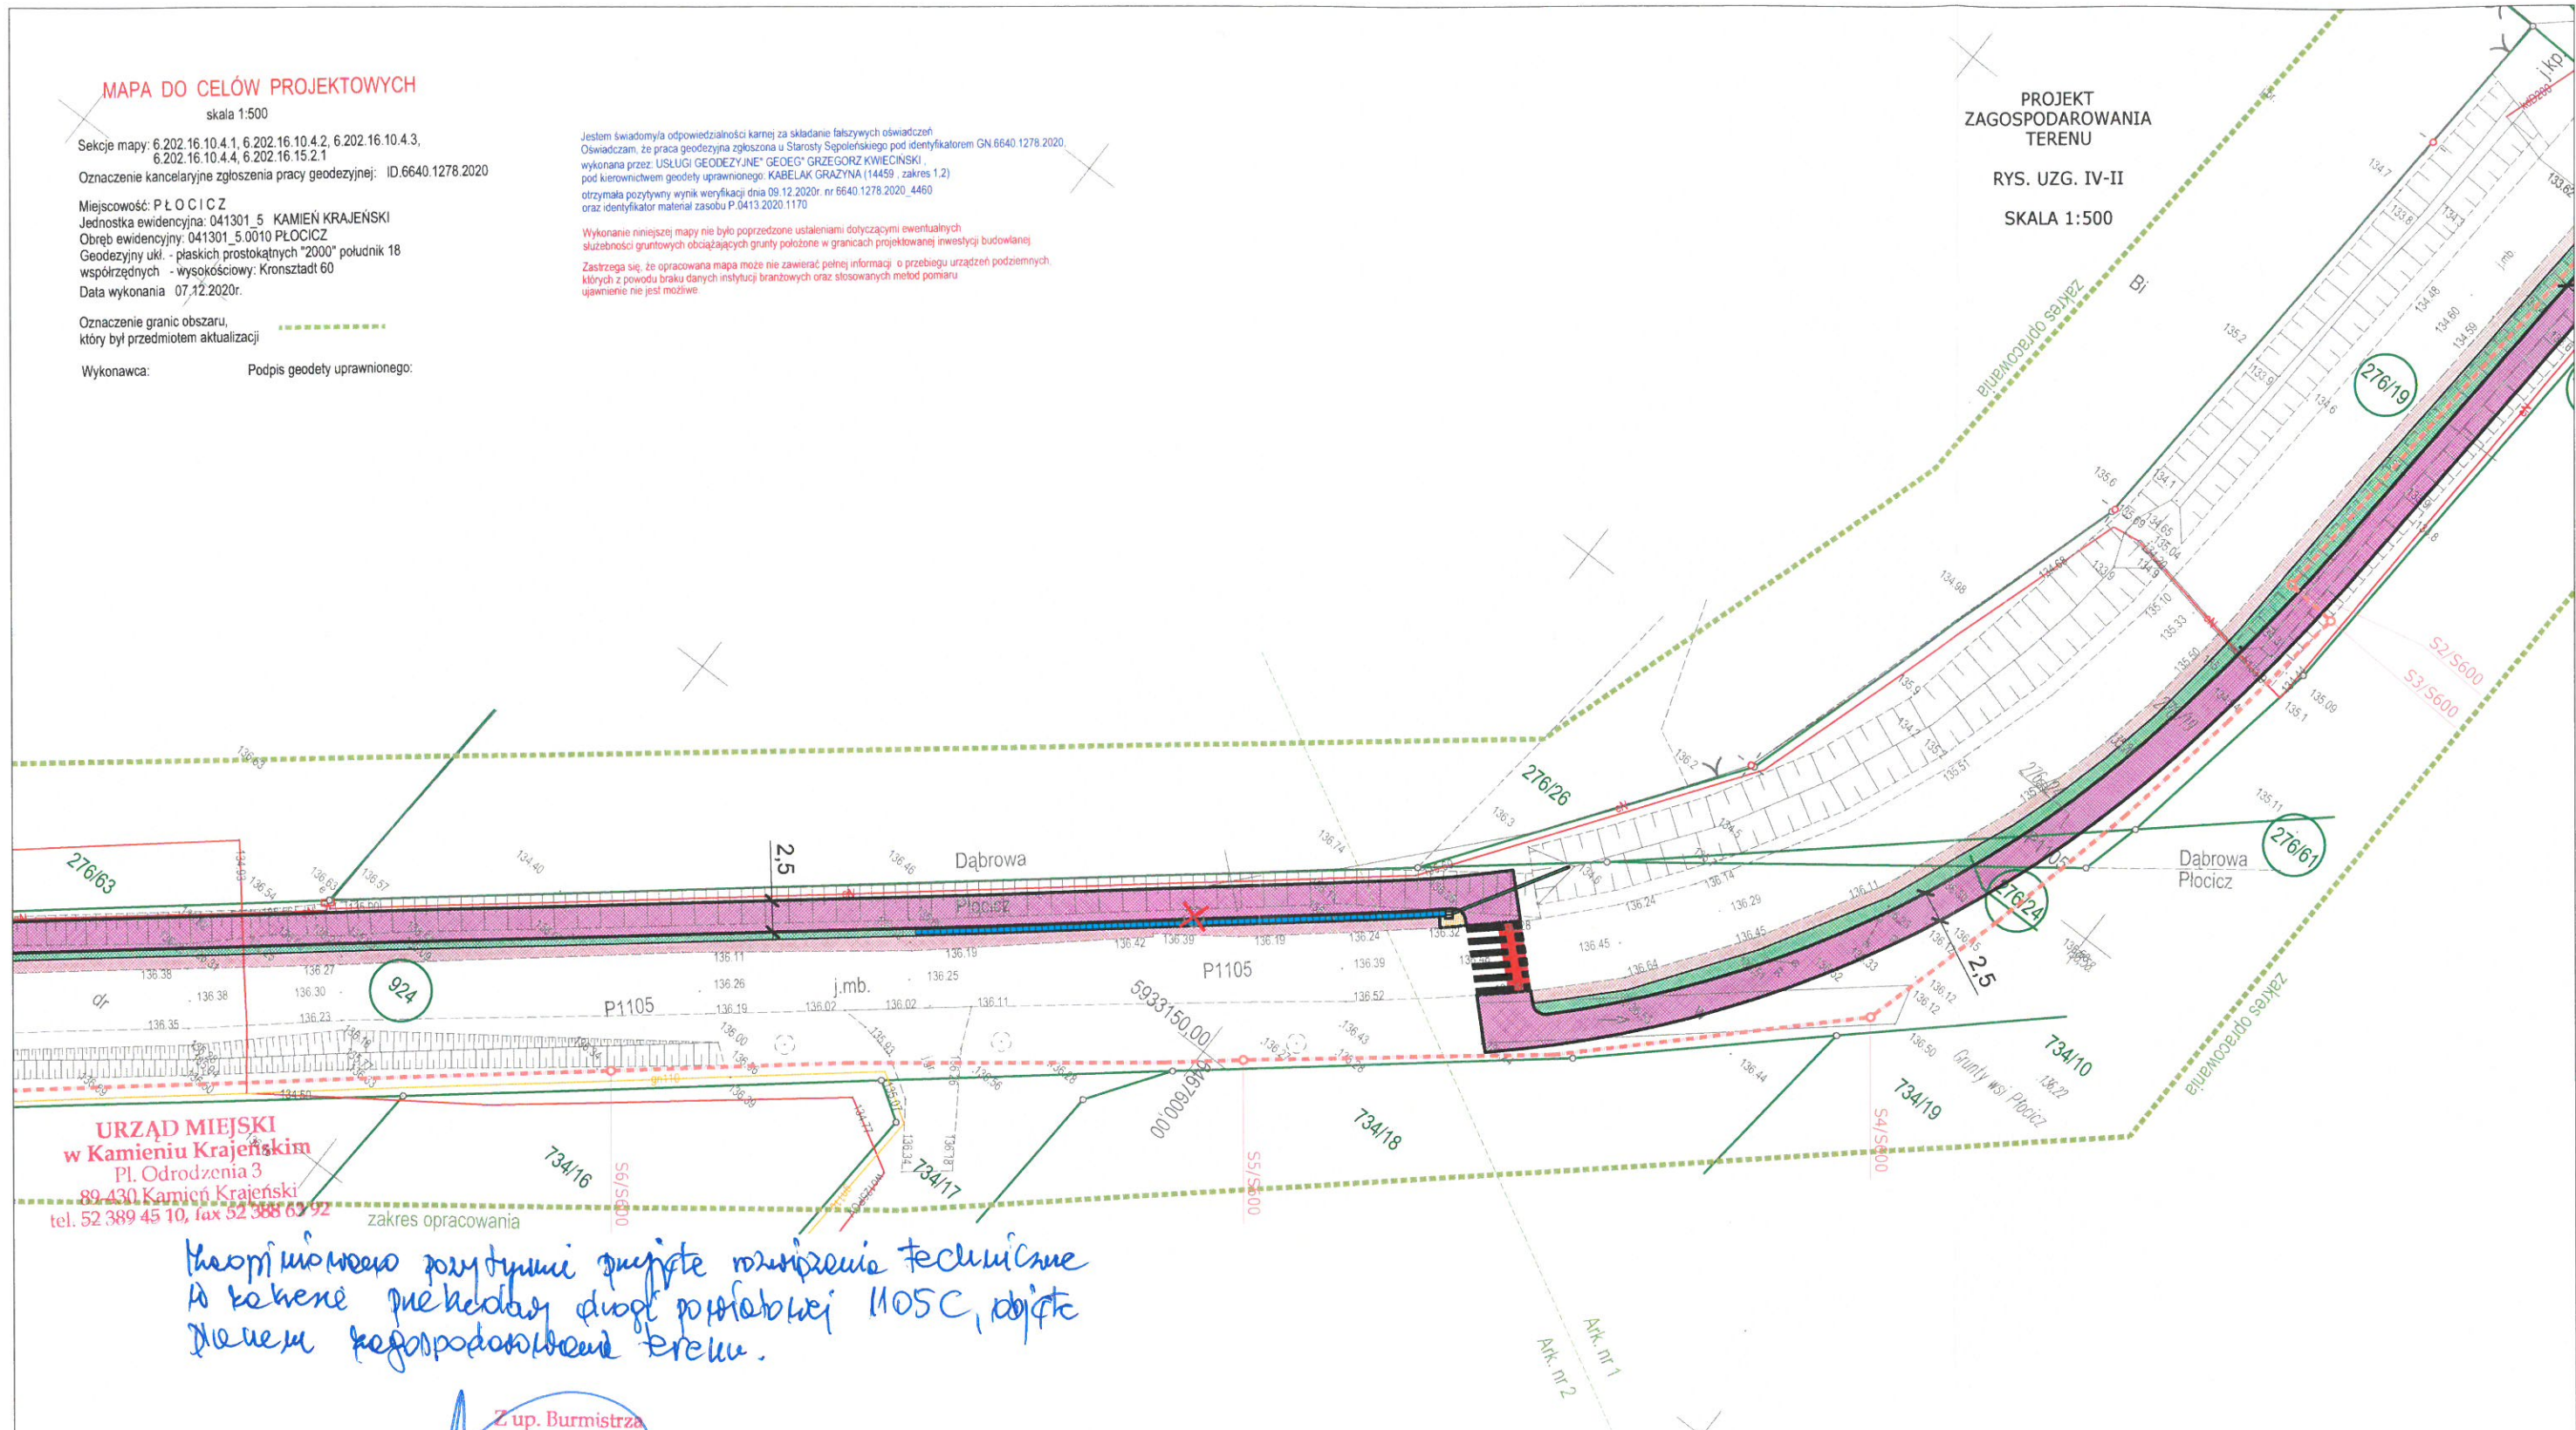

URZĄD MIEJSKI w Kamieniu Krajeńskim
Pl. Odrodzenia 3
89-430 Kamień Krajeński
tel. 52 389 45 10, fax 52 388 63 92

Wszystko zostało pozytywnie przyjęte rozwiernie techniczne do kalendarza przekładaj drogę 1105C, objęte planem zagospodarowania terenu.

11.2.2021
Z up. Burmistrza
mgr inż. Andrzej Mazur
Kierownik Biura Rozwoju Gospodarczego i Inwestycji

LEGENDA

- Ścieżka pieszorowerowa - kostka betonowa kolor czerwony
- Ścieżka rowerowa - kostka betonowa kolor czerwony
- Chodnik - kostka betonowa kolor szary
- Zjazdy - kostka betonowa kolor grafitowy
- Pobocza - umocnione kruszywem
- Pasy zieleni
- Ściek korytkowy
- Przykanalik fi 160 mm
- Studzienka wpustowa fi 500 mm
- Projektowany kanał technologiczny

Investor:	Zarząd Drogowy w Sępólnie Krajeńskim ul. Koronowska 5 89-400 Sępólno Krajeńskie	Nr rys.:	IV-II
Objekt:	Przebudowa drogi publicznej kategorii powiatowej nr 1105C relacji Dąbrowa-Kamień Kraj, na odc. o dł. 0,394 km ulokowanym pomiędzy km 7+667,00 a km 8+061,00 w zakresie budowy ścieżki pieszorowerowej, zjazdów na przyległe posesje i kanału technologicznego.	Data:	luty 2021
Skala:	1:500	Stadium:	uzgodnienia
Temat:	PROJEKT ZAGOSPODAROWANIA TERENU	Branża:	drogowa
Projektant:	mgr inż. Dariusz Kędziora uprawnienia budowlane nr KUP/0122/POD/10 do projektowania bez ograniczeń w specjalności drogowej w zakresie dróg		
Projektant BT:	mgr inż. Wiesław Szymarczak uprawnienia budowlane 0737/87/00 do projektowania w budown. telekom. w specj.: linie, instalacje i urządzenia liniowe		

MAPA DO CELÓW PROJEKTOWYCH

skala 1:500

Sekcje mapy: 6.202.16.10.4.1, 6.202.16.10.4.2, 6.202.16.10.4.3, 6.202.16.10.4.4, 6.202.16.15.2.1

Oznaczenie kancelaryjne zgłoszenia pracy geodezyjnej: ID.6640.1278.2020

Miejscowość: PŁOCICZ

Jednostka ewidencyjna: 041301_5 KAMIEŃ KRAJEŃSKI

Obszar ewidencyjny: 041301_5.0010 PŁOCICZ

Geodezyjny układ - płaskich prostokątnych "2000" południk 18

współrzędnych - wysokościowy: Kronstadt 60

Data wykonania: 07.12.2020r.

Oznaczenie granic obszaru, który był przedmiotem aktualizacji

Wykonawca: Podpis geodety uprawnionego:


Jestem świadomy/a odpowiedzialności karnej za składanie fałszywych oświadczeń. Oświadczam, że praca geodezyjna zgłoszona u Starosty Sepoleńskiego pod identyfikatorem GN.6640.1278.2020, wykonana przez: USŁUGI GEODEZYJNE "GEOEG" GRZEGORZ KWIECINSKI, pod kierownictwem geodety uprawnionego: KABELAK GRAZYNA (14459, zakres 1.2) otrzymała pozytywny wynik weryfikacji dnia 09.12.2020r. nr 6640.1278.2020.4460 oraz identyfikator materiału zasobu P.0413.2020.1170.

Wykonanie niniejszej mapy nie było poprzedzone ustaleniami dotyczącymi ewentualnych służebności gruntowych obciążających grunty położone w granicach projektowanej inwestycji budowlanej. Zastrzegam się, że opracowana mapa może nie zawierać pełnej informacji o przebiegu urządzeń podziemnych, których z powodu braku danych instytucji branżowych oraz stosowanych metod pomiaru ujawnienie nie jest możliwe.

PROJEKT ZAGOSPODAROWANIA TERENU

RYS. UZG. IV-III

SKALA 1:500

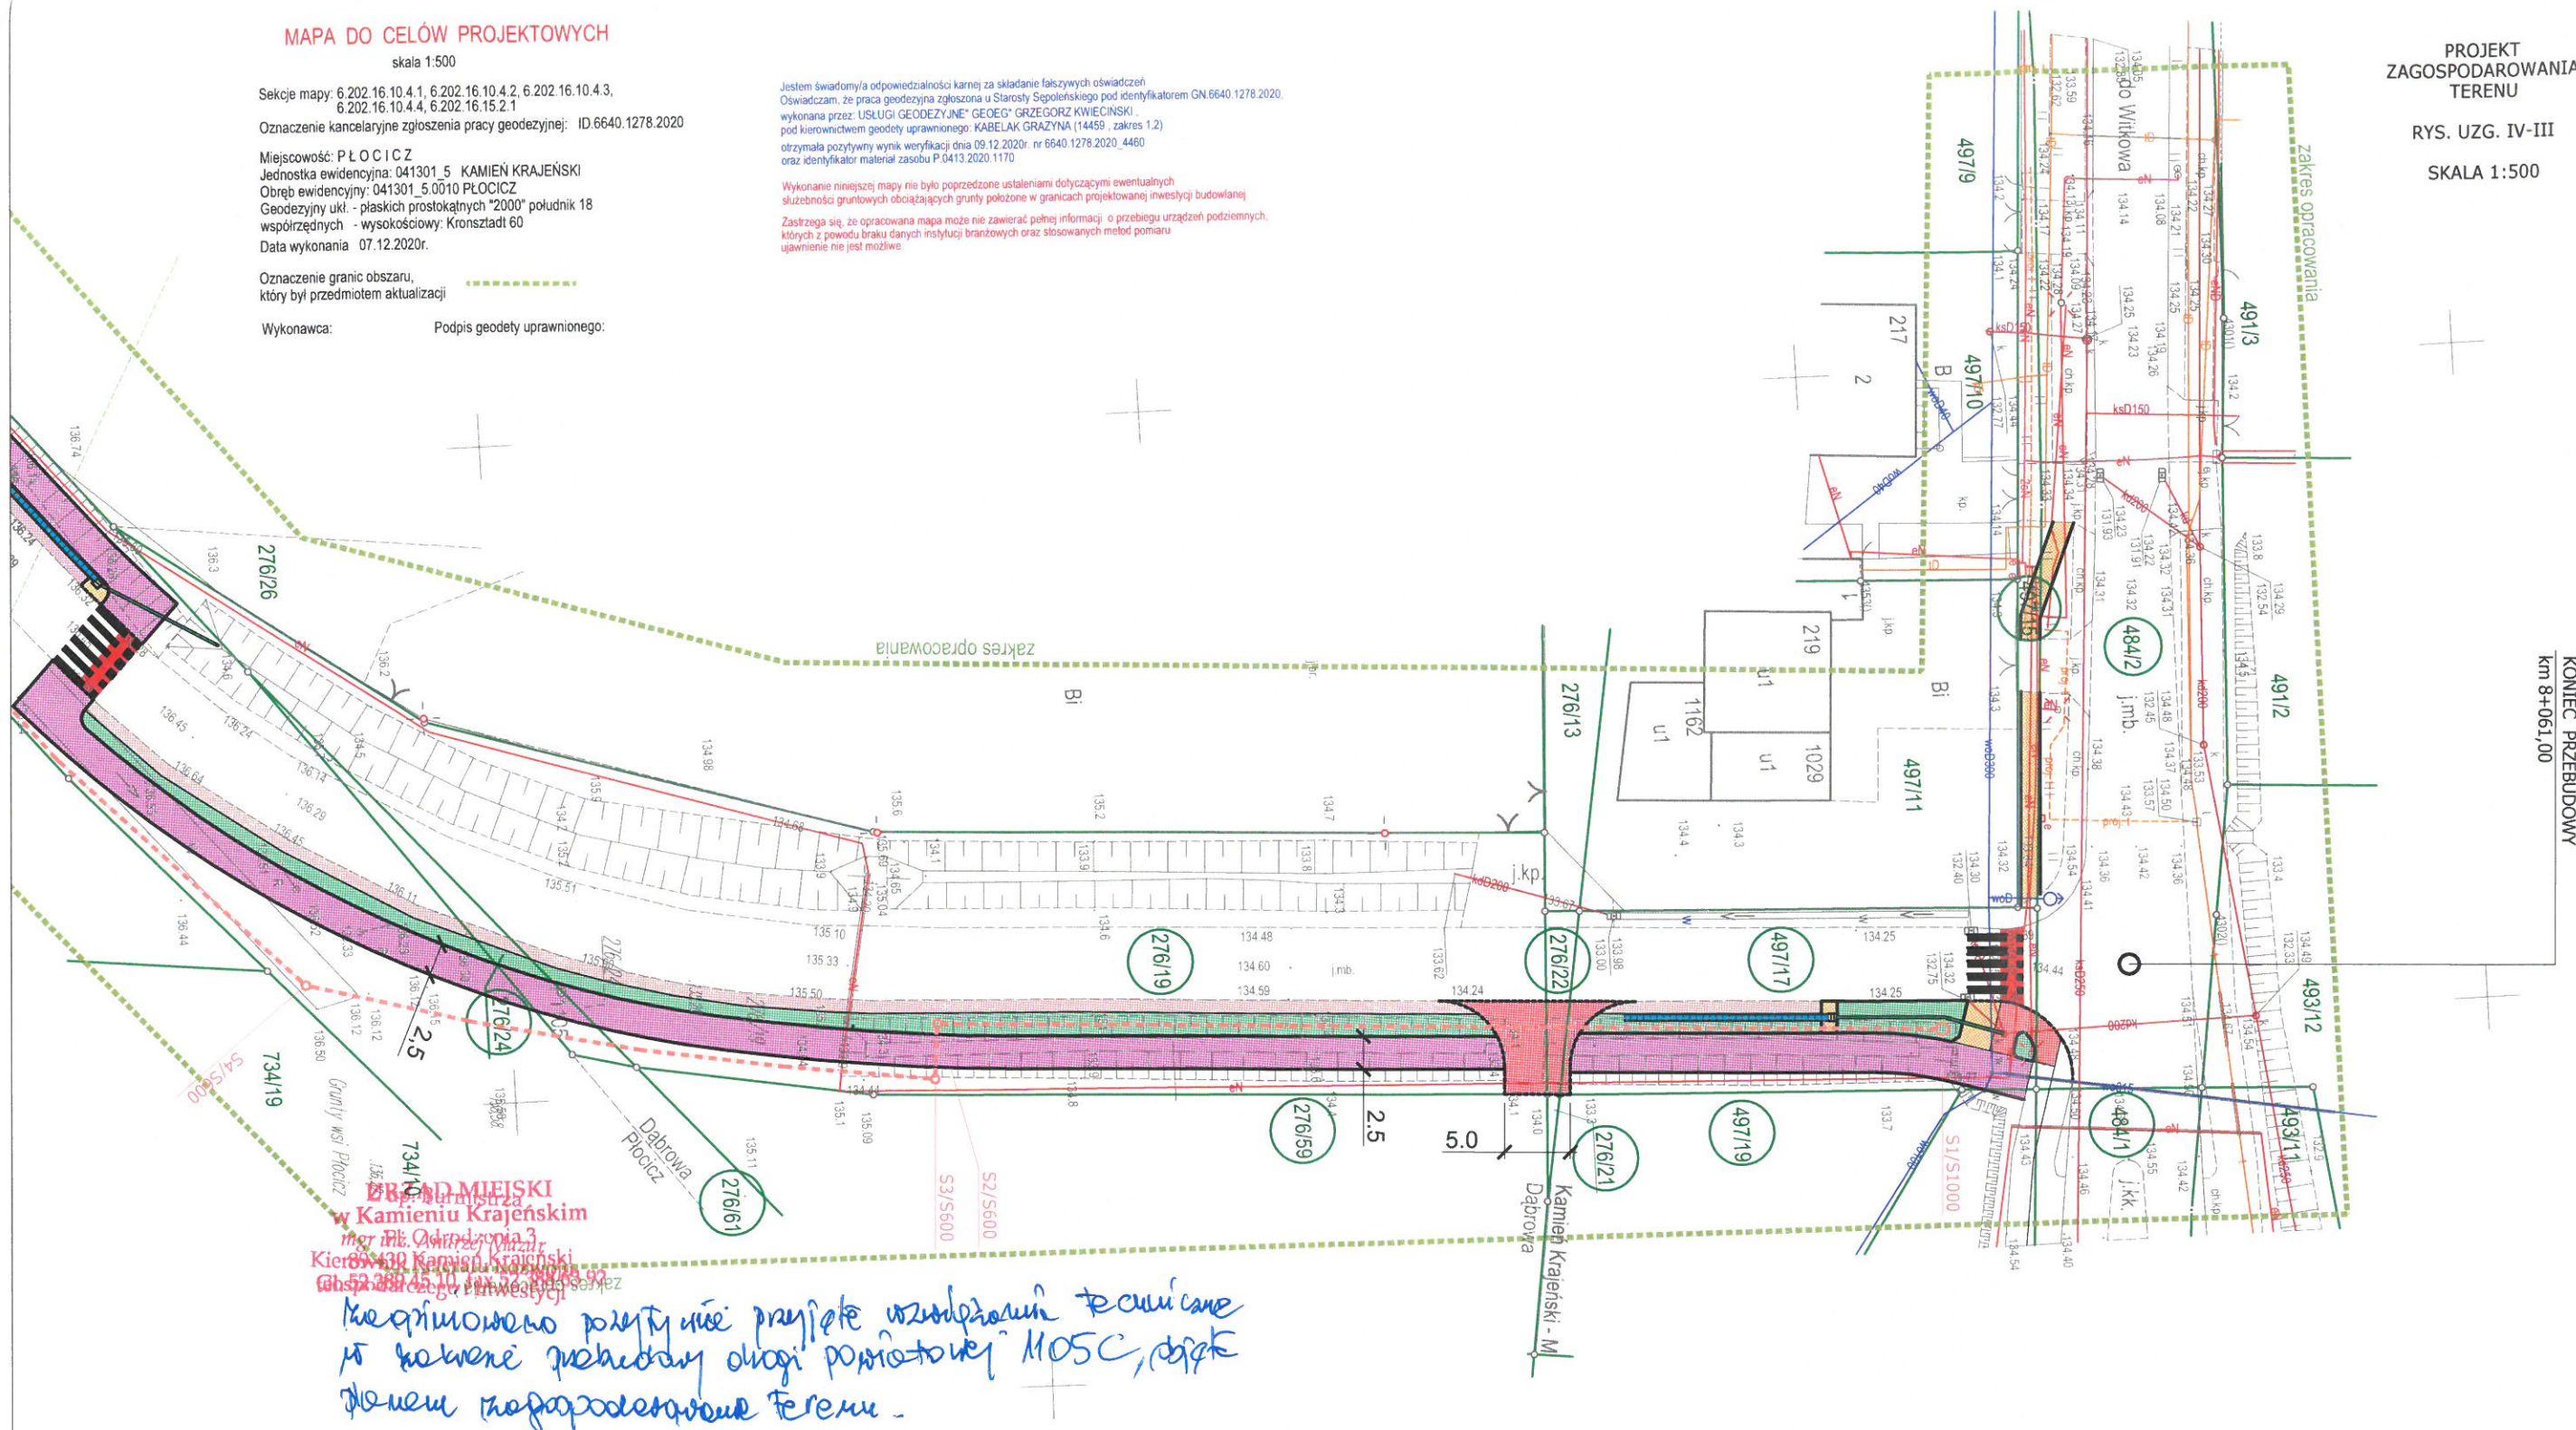

URZĄD MIEJSKI w Kamieniu Krajeńskim
 mgr inż. Andrzej Muzur
 Kierownik Referatu Rozwoju Gospodarczego i Inwestycji

Weryfikowano plany nie przyjęte uzgodnieniu techniczne w zakresie przekroju drogi powiatowej MOSC, dzięki czemu nie ma zagospodarowanie terenu.

11.2.2021
Z up. Burmistrza
 mgr inż. Andrzej Muzur
 Kierownik Referatu Rozwoju Gospodarczego i Inwestycji

LEGENDA

- Ścieżka pieszorowerowa - kostka betonowa kolor czerwony
- Ścieżka rowerowa - kostka betonowa kolor czerwony
- Chodnik - kostka betonowa kolor szary
- Zjazdy - kostka betonowa kolor grafitowy
- Pobocza - umocnione kruszywem
- Pasy zieleni
- Ściek korytkowy
- Przykanalik fi 160 mm
- Studzienka wpustowa fi 500 mm
- Projektowany kanał technologiczny

Inwestor: Zarząd Drogowy w Sepólnie Krajeńskim ul. Koronowska 5 89-400 Sepólno Krajeńskie		Nr rys.:	IV-III
Obiekt: Przebudowa drogi publicznej kategorii powiatowej nr 1105C relacji Dąbrowa-Kamień Kraj. na odc. o dł. 0,394 km ulokowaną pomiędzy km 7+667,00 a km 8+061,00 w zakresie budowy ścieżki pieszorowerowej, zjazdów na przyległe posesje i kanału technologicznego.		Data:	lutym 2021
Skala: 1:500		Temat:	PROJEKT ZAGOSPODAROWANIA TERENU
Projektant: mgr inż. Dariusz Kędzióra uprawnienia budowlane nr KUP/0122/P/000/10 do projektowania bez ograniczeń w specjalności drogowej w zakresie dróg		Stadium:	uzgodnienia
Projektant BT: mgr inż. Wiesław Szymonczak uprawnienia budowlane 0137/87/00 do projektowania w budown. telekom. w specj.: linie, instalacje i urządzenia linowe		Branża:	drogowa

KONIEC PRZEBUDOWY
 km 8+061,00