

MAPA DO CELÓW PROJEKTOWYCH

skala 1:500

Sekcje mapy: 6.202.16.10.4.1, 6.202.16.10.4.2, 6.202.16.10.4.3, 6.202.16.10.4.4, 6.202.16.15.2.1

Oznaczenie kancelaryjne zgłoszenia pracy geodezyjnej: ID 6640.1278.2020

Miejscowość: PŁOCICZ

Jednostka ewidencyjna: 041301_5 KAMIEN KRAJEŃSKI

Obszar ewidencyjny: 041301_5.0010 PŁOCICZ

Geodezyjny ukl. - płaskich prostokątnych "2000" południk 18

współrzędnych - wysokościowy: Kronsztadt 60

Data wykonania 07.12.2020r.

Oznaczenie granic obszaru, który był przedmiotem aktualizacji

Wykonawca: Podpis geodety uprawnionego:


Jestem świadomy/a odpowiedzialności karnej za składanie fałszywych oświadczeń. Oświadczam, że praca geodezyjna zgłoszona u Starosty Sepoleńskiego pod identyfikatorem GN 6640.1278.2020, wykonana przez: USŁUGI GEODEZYJNE "GEOEG" GRZEGORZ KWIECINSKI, pod kierownictwem geodety uprawnionego KABELAK GRAZYNA (14459, zakres 1.2) otrzymała pozytywny wynik weryfikacji dnia 09.12.2020r. nr 6640.1278.2020_4460 oraz identyfikator material zasobu P 0413.2020.1170.

Wykonanie niniejszej mapy nie było poprzedzone ustaleniami dotyczącymi ewentualnych służebności gruntowych obciążających grunty położone w granicach projektowanej inwestycji budowlanej. Zastrzegam się, że opracowana mapa może nie zawierać pełnej informacji o przebiegu urządzeń podziemnych, których z powodu braku danych instytucji branżowych oraz stosowanych metod pomiaru ujawnienie nie jest możliwe.

PROJEKT ZAGOSPODAROWANIA TERENU

RYS. UZG. II-I

SKALA 1:500

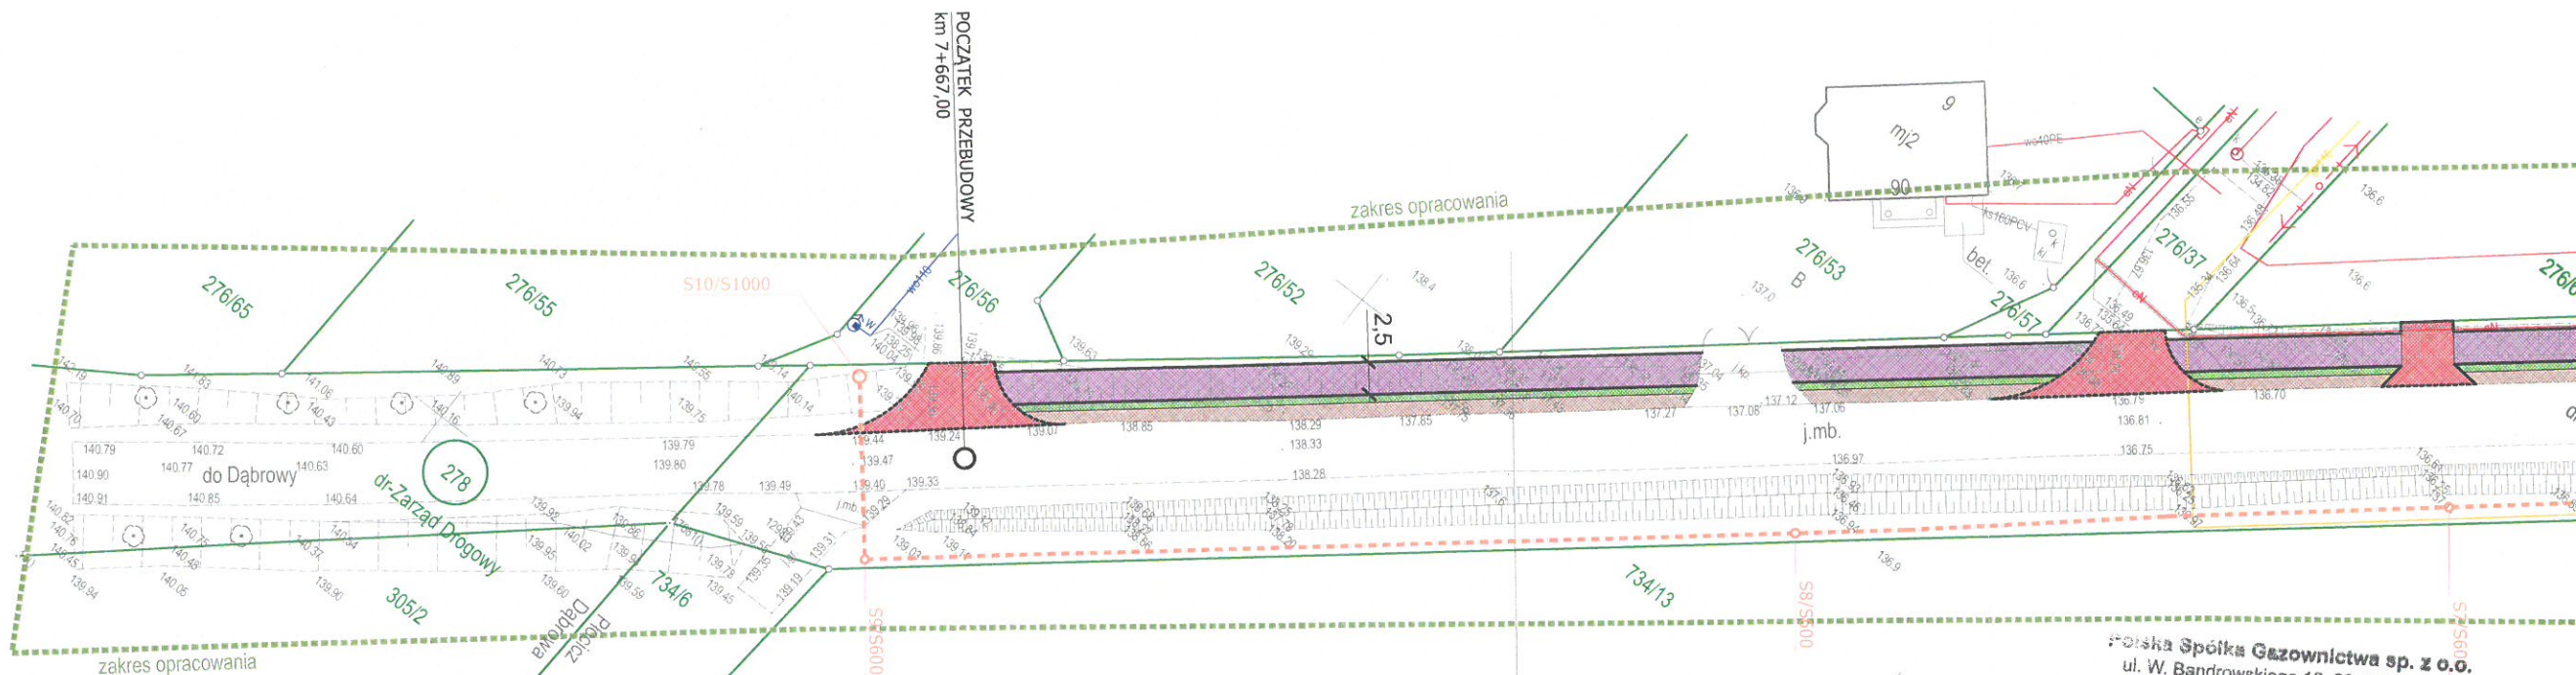

LEGENDA

- Ścieżka pieszorowerowa - kostka betonowa kolor czerwony
- Ścieżka rowerowa - kostka betonowa kolor czerwony
- Chodnik - kostka betonowa kolor szary
- Zjazd - kostka betonowa kolor grafitowy
- Pobocza - umocnione kruszywem
- Pasy zieleni
- Ściek korytkowy
- Przykanalik fi 160 mm
- Studzienka wpustowa fi 500 mm
- Projektowany kanał technologiczny

Polska Spółka Gazownictwa sp. z o.o.
ul. W. Bandrowskiego 16, 33-100 Tamów
Oddział Zakład Gazowniczy w Bydgoszczy
Gazownia w Bydgoszczy
Placówka w Tucholi
ul. Świecka 68 C, 89-500 Tuchola
tel. 52 328 54 94 faks 52 328 54 95
e-mail: 523282436@sgp.pl
RSR 0000374001 REGON 142739519

Uzgodniono projekt przebudowy i budowy sieci rowerowej
Stanisław Nawala Elektronicznie podpisany przez Stanisław Nawalany
Data: 2021.02.17 13:12:38 +01'00'

| | | | |
|----------------|---|----------|-------------|
| Inwestor: | Zarząd Drogowy w Sepólnie Krajeńskim ul. Koronowska 5 89-400 Sepólna Krajeńskie | Nr rys.: | II-I |
| Objekt: | Przebudowa drogi publicznej kategorii powiatowej nr 1105C relacji Dąbrowy-Kamiel Kraj na odc. o dł. 0,394 km ułożonym pomiędzy km 7+667,00 a km 8+061,00 w zakresie budowy ścieżki pieszorowerowej, zjazdów na przyległe posesje i kanału technologicznego. | Data: | lutego 2021 |
| Skala: | 1:500 | Stadium: | uzgodnienia |
| Projektant: | mgr inż. Dariusz Kędziara uprawnienia budowlane nr KUP/0122/PO00/10 do projektowania bez ograniczeń w specjalności drogowej w zakresie dróg | Branża: | drogowa |
| Projektant BT: | mgr inż. Wiesław Szymańczak uprawnienia budowlane 0737/97/00 do projektowania w budown. telekom. w specj. linie, instalacje i urządzenia liniowe | | |

MAPA DO CELÓW PROJEKTOWYCH

skala 1:500

Sekcje mapy: 6.202.16.10.4.1, 6.202.16.10.4.2, 6.202.16.10.4.3, 6.202.16.10.4.4, 6.202.16.15.2.1

Oznaczenie kancelaryjne zgłoszenia pracy geodezyjnej: ID 6640.1278.2020

Miejscowość: PŁOCICZ

Jednostka ewidencyjna: 041301_5 KAMIEN KRAJEŃSKI

Obszar ewidencyjny: 041301_5.0010 PŁOCICZ

Geodezyjny układ - płaskich prostokątnych "2000" południk 18

współrzędnych - wysokościowy: Kronsztadt 60

Data wykonania: 07.12.2020r.

Oznaczenie granic obszaru,

który był przedmiotem aktualizacji


Wykonawca: _____

Podpis geodety uprawnionego: _____

Jestem świadomy/a odpowiedzialności karnej za składanie fałszywych oświadczeń. Oświadczam, że praca geodezyjna zgłoszona u Starosty Sepolińskiego pod identyfikatorem GN 6640.1278.2020, wykonana przez: USŁUGI GEODEZYJNE "GEODEG" GRZEGORZ KWIECINSKI, pod kierownictwem geodety uprawnionego: KABELAK GRAZYNA (14459, zakres 1,2) otrzymała pozytywny wynik weryfikacji dnia 09.12.2020r. nr 6640.1278.2020_4460 oraz identyfikator material zasobu P 0413.2020.1170.

Wykonanie niniejszej mapy nie było poprzedzone ustaleniami dotyczącymi ewentualnych służebności gruntowych obciążających grunty położone w granicach projektowanej inwestycji budowlanej. Zastrzegam się, że opracowana mapa może nie zawierać pełnej informacji o przebiegu urządzeń podziemnych, których z powodu braku danych instytucji branżowych oraz stosowanych metod pomiaru ujawnienie nie jest możliwe.

PROJEKT
ZAGOSPODAROWANIA
TERENU
RYS. UZG. II-II
SKALA 1:500

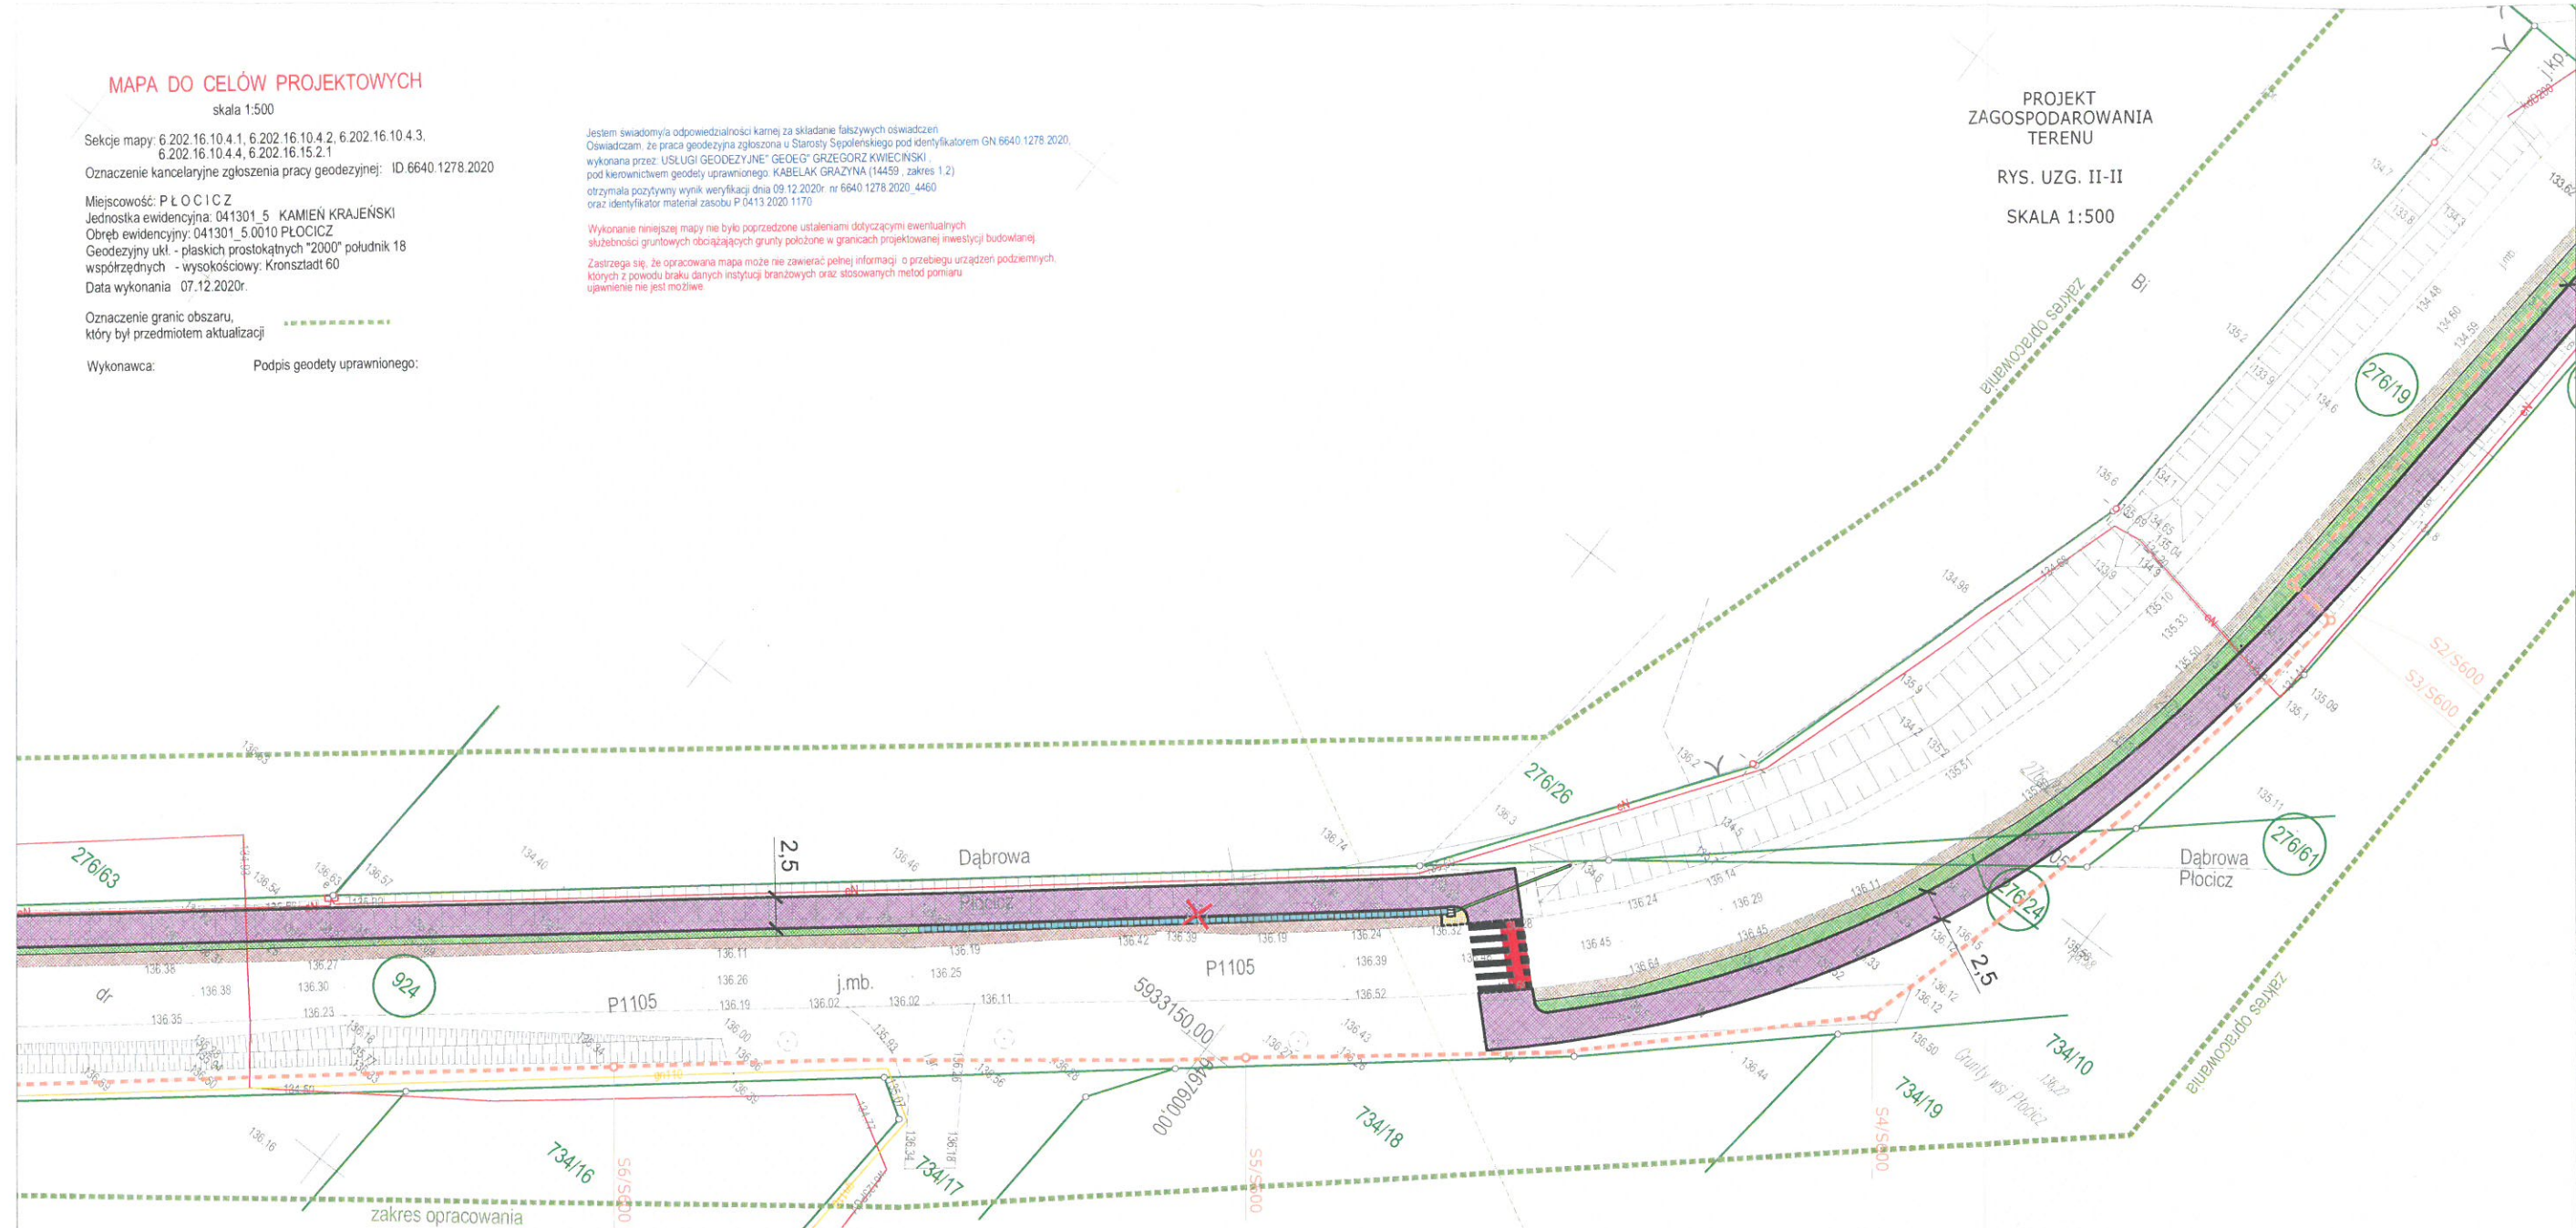

uzgodniono

**Stanisław.
Nawalany**

Elektronicznie podpisany
przez
Stanisław.Nawalany
Data: 2021.02.17
13:28:28 +01'00'

Polska Spółka Gazownictwa sp. z o.o.
ul. W. Bandrowskiego 16, 33-100 Tarnobrzeg
Oddział Zakład Gazowniczy w Bydgoszczy
Gazownia w Bydgoszczy
Placówka w Tucholu
ul. Świecka 68 C, 89-500 Tuchola
tel. 52 328 54 94 faks 52 328 54 95
NIP 525 24 96 411
KRS 0000374001, REGON 142739519

LEGENDA

- Ścieżka pieszorowerowa - kostka betonowa kolor czerwony
- Ścieżka rowerowa - kostka betonowa kolor czerwony
- Chodnik - kostka betonowa kolor szary
- Zjazdy - kostka betonowa kolor grafitowy
- Pobocza - umocnione kruszywem
- Pasy zieleni
- Ściek korytkowy
- Przykanalik fi 160 mm
- Studzienka wpustowa fi 500 mm
- Projektowany kanał technologiczny

| | | | |
|----------------|--|----------|-------------|
| Investor: | Zarząd Drógowy w Sepólnie Krajeńskim ul. Koronowska 5 89-400 Sepólno Krajeńskie | Nr rys.: | II-II |
| Objekt: | Przebudowa drogi publicznej kategorii powiatowej nr 1105C relacji Dąbrowa-Kamień Krajeński na odc. o dł. 0,394 km ulokowanym pomiędzy km 7+667,00 a km 8+061,00 w zakresie budowy ścieżki pieszorowerowej, zjazdów na przyległe posesje i kanału technologicznego. | Data: | luty 2021 |
| Skala: | 1:500 | Stadium: | uzgodnienia |
| Temat: | PROJEKT ZAGOSPODAROWANIA TERENU | Branża: | drogowa |
| Projektant: | mgr inż. Dariusz Kędziara uprawnienia budowlane nr KUP/0122/P000/10 do projektowania bez ograniczeń w specjalności drogowej w zakresie dróg | | |
| Projektant BT: | mgr inż. Wiesław Szymańczak uprawnienia budowlane 0757/97/00 do projektowania w budown. telekom. w specj.: linie, instalacje i urządzenia liniowe | | |