
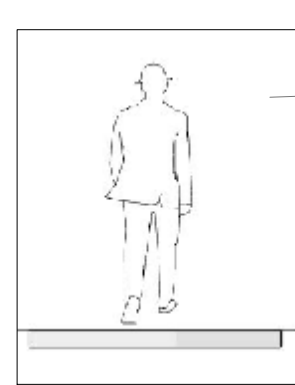
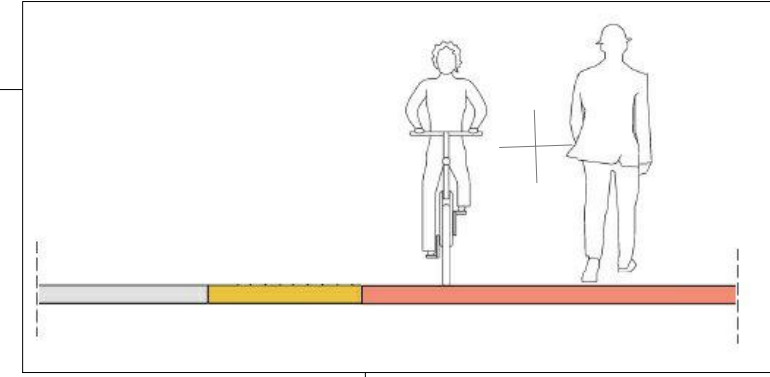



Skala mapy: 1:500

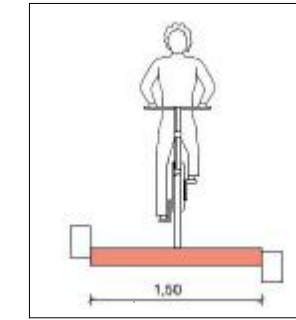

PROJEKT
ZAGOSPODAROWANIA
TERENU

Rys. Uzg. II-1


SKALA 1:500

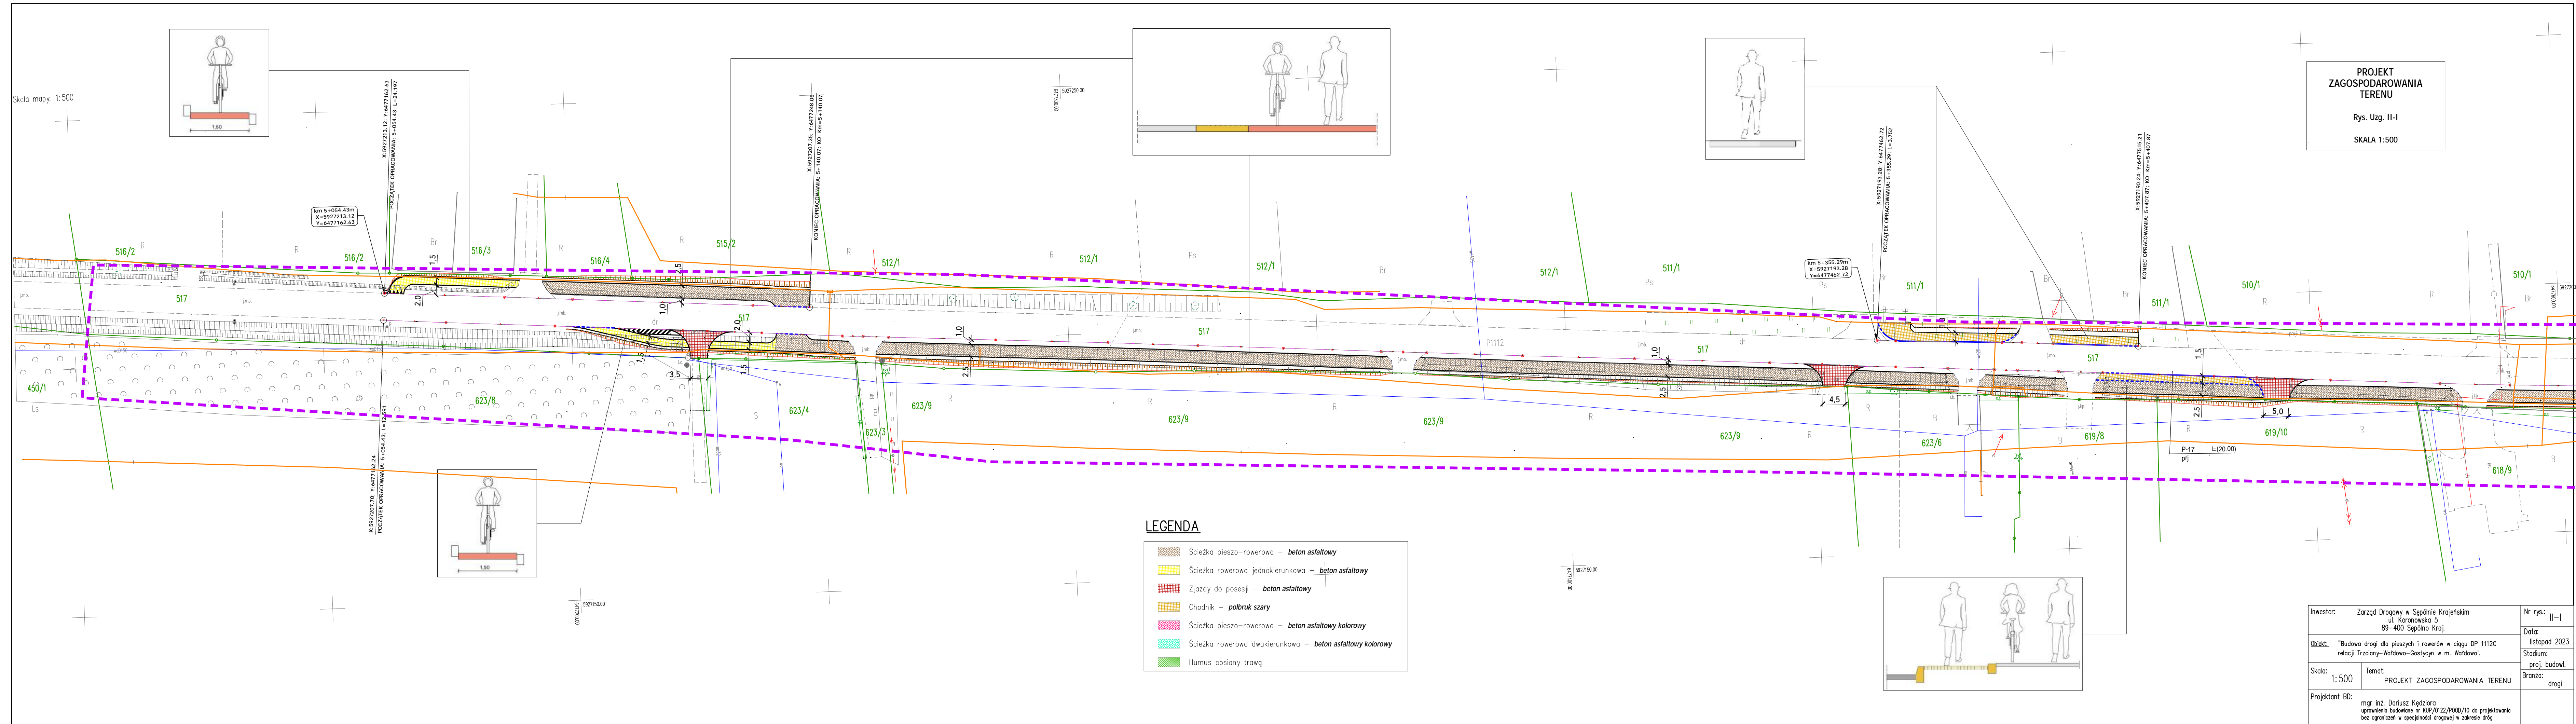







LEGENDA


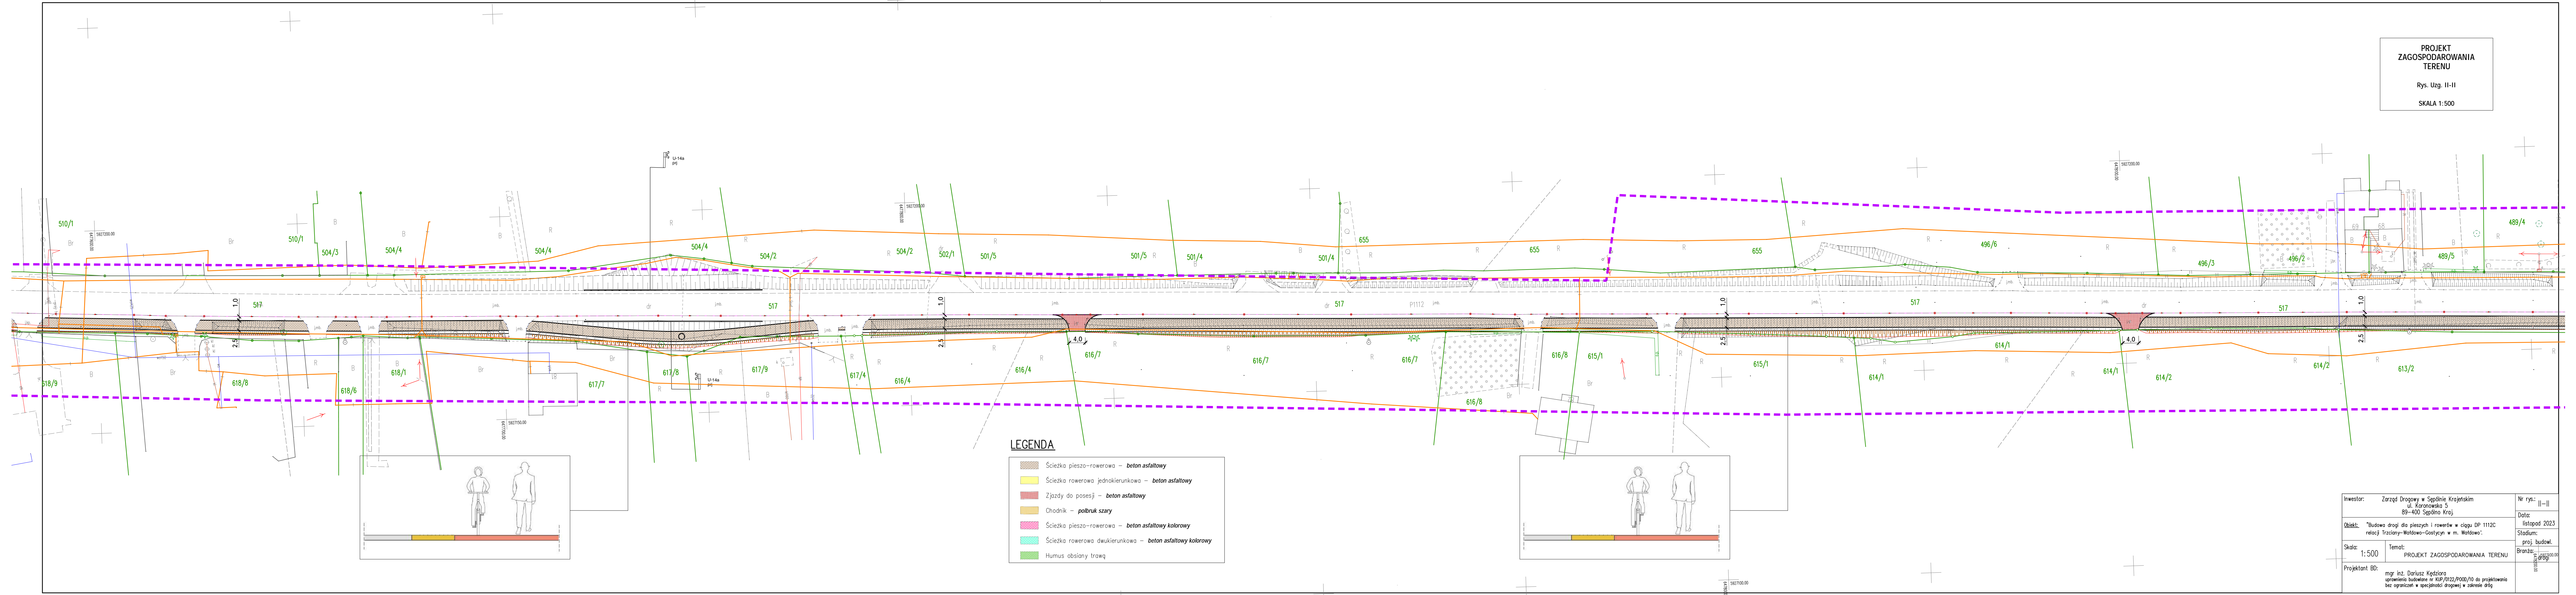
- Ścieżka pieszo-rowerowa – beton asfaltowy
- Ścieżka rowerowa jednokierunkowa – beton asfaltowy
- Zjazdy do posesji – beton asfaltowy
- Chodnik – polbruk szary
- Ścieżka pieszo-rowerowa – beton asfaltowy kolorowy
- Ścieżka rowerowa dwukierunkowa – beton asfaltowy kolorowy
- Humus obsiany trawą

Inwestor:	Zarząd Drógowy w Sepólnie Krajejskim ul. Koronowska 5 89-400 Sepólna Kraj.	Nr rys.:	II-1
Objekt:	"Budowa drogi dla pieszych i rowerów w ciągu DP 1112C relacji Trzciiany-Waldowo-Gostycyn w m. Waldowo".	Data:	listopad 2023
Skala:	1:500	proj. budowl.	drogi
Projektant BD:	mgr inż. Dariusz Kędziara uprawnienia budowlane nr KUP/0122/P000/10 do projektowania bez ograniczeń w specjalności drogowej w zakresie dróg	Temat:	PROJEKT ZAGOSPODAROWANIA TERENU

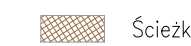

LEGENDA

-  Ścieżka pieszo-rowerowa – **beton asfaltowy**
-  Ścieżka rowerowa jednokierunkowa – **beton asfaltowy**
-  Zjazdy do posesji – **beton asfaltowy**
-  Chodnik – **polbruk szary**
-  Ścieżka pieszo-rowerowa – **beton asfaltowy kolorowy**
-  Ścieżka rowerowa dwukierunkowa – **beton asfaltowy kolorowy**
-  Humus obsiany trawą



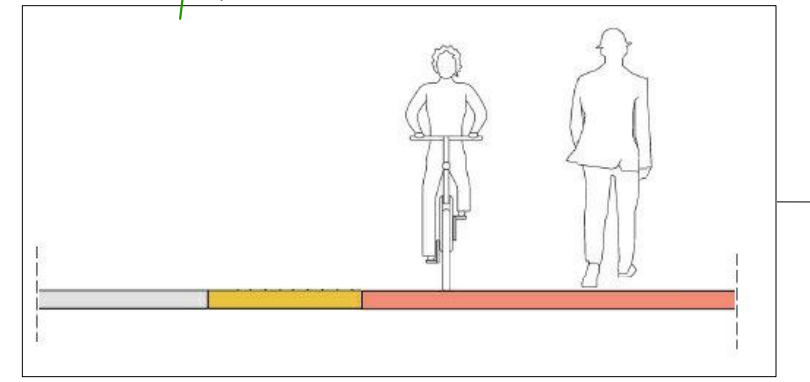
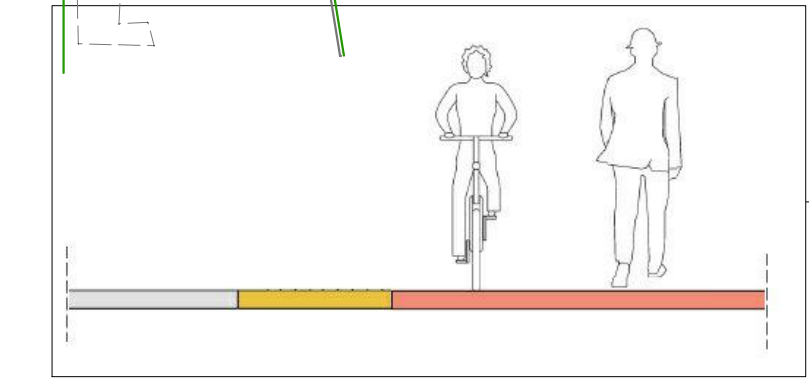


Investor:	Zarząd Drógowy w Sepólnie Krajeńskim ul. Koronowska 5 89-400 Sepólno Kraj.	Nr rys.:	II-II
Objekt:	"Budowa drogi dla pieszych i rowerów w ciągu DP 1112C relacji Trzciany-Wałdowo-Gostycyn w m. Wałdowo".	Data:	listopad 2023
Skala:	1:500	Temat:	PROJEKT ZAGOSPODAROWANIA TERENU
Projektant BD:	mgr inż. Dariusz Kędzióra uprawnienia budowlane nr KUP/0122/P/000/10 do projektowania bez ograniczeń w specjalności drogowej w zakresie dróg	Stadium:	proj. budowl.
		Branda:	0000000000

PROJEKT
ZAGOSPODAROWANIA
TERENU

Rys. Uzg. II-III

SKALA 1:500

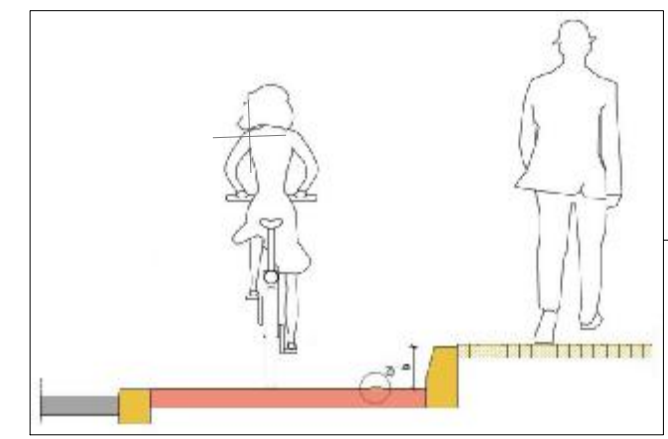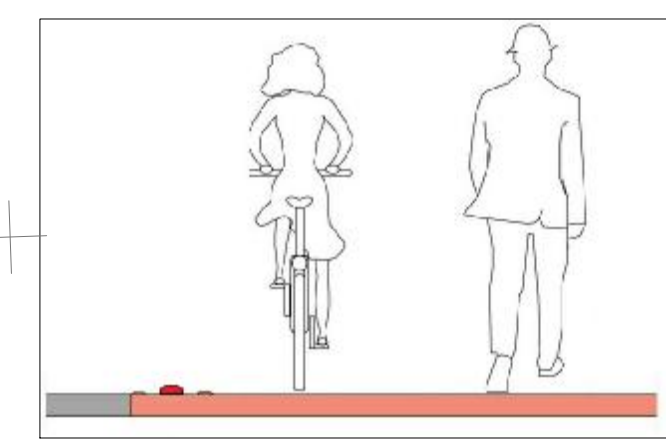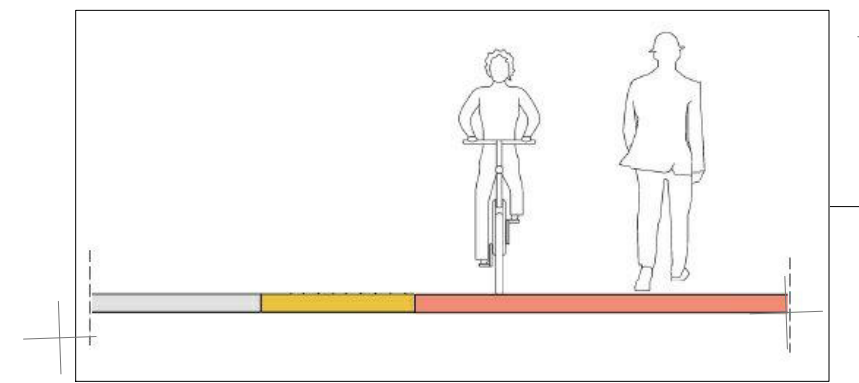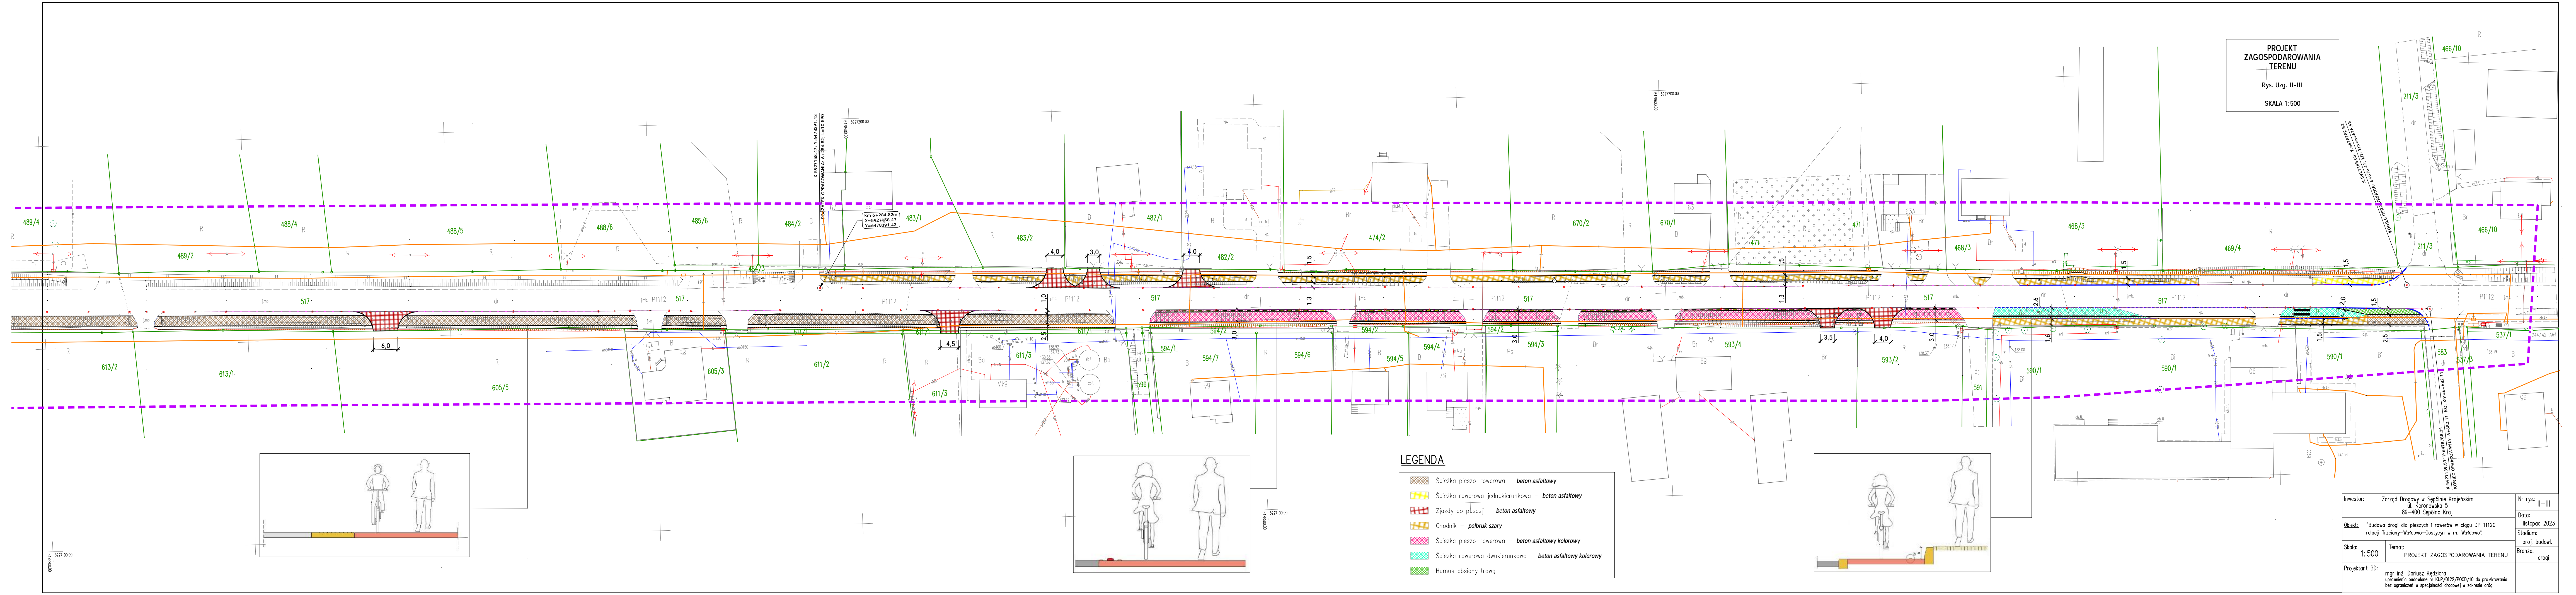

- LEGENDA**
- Ścieżka pieszo-rowerowa – **beton asfaltowy**
 - Ścieżka rowerowa jednokierunkowa – **beton asfaltowy**
 - Zjazdy do posesji – **beton asfaltowy**
 - Chodnik – **polbruk szary**
 - Ścieżka pieszo-rowerowa – **beton asfaltowy kolorowy**
 - Ścieżka rowerowa dwukierunkowa – **beton asfaltowy kolorowy**
 - Humus obsiany trawą

Investor:	Zarząd Drógowy w Sepólnie Krajeńskim ul. Koronowska 5 89-400 Sepólno Kraj.	Nr rys.:	II-III
Objekt:	"Budowa drogi dla pieszych i rowerów w ciągu DP 1112C relacji Trzciany-Wałdowo-Gostycyn w m. Wałdowo".	Data:	listopad 2023
Skala:	1:500	Stadium:	proj. budowl.
Projektant BD:	mgr inż. Dariusz Kędzióra uprawnienia budowlane nr KUP/0122/P/000/10 do projektowania bez ograniczeń w specjalności drogowej w zakresie dróg	Branża:	drogi