


obręb ewid. Wysoka Krajeńska, gmina Sepólno Kraj.

ER Ko.p.o.e.-G.
54
10.04.2024.

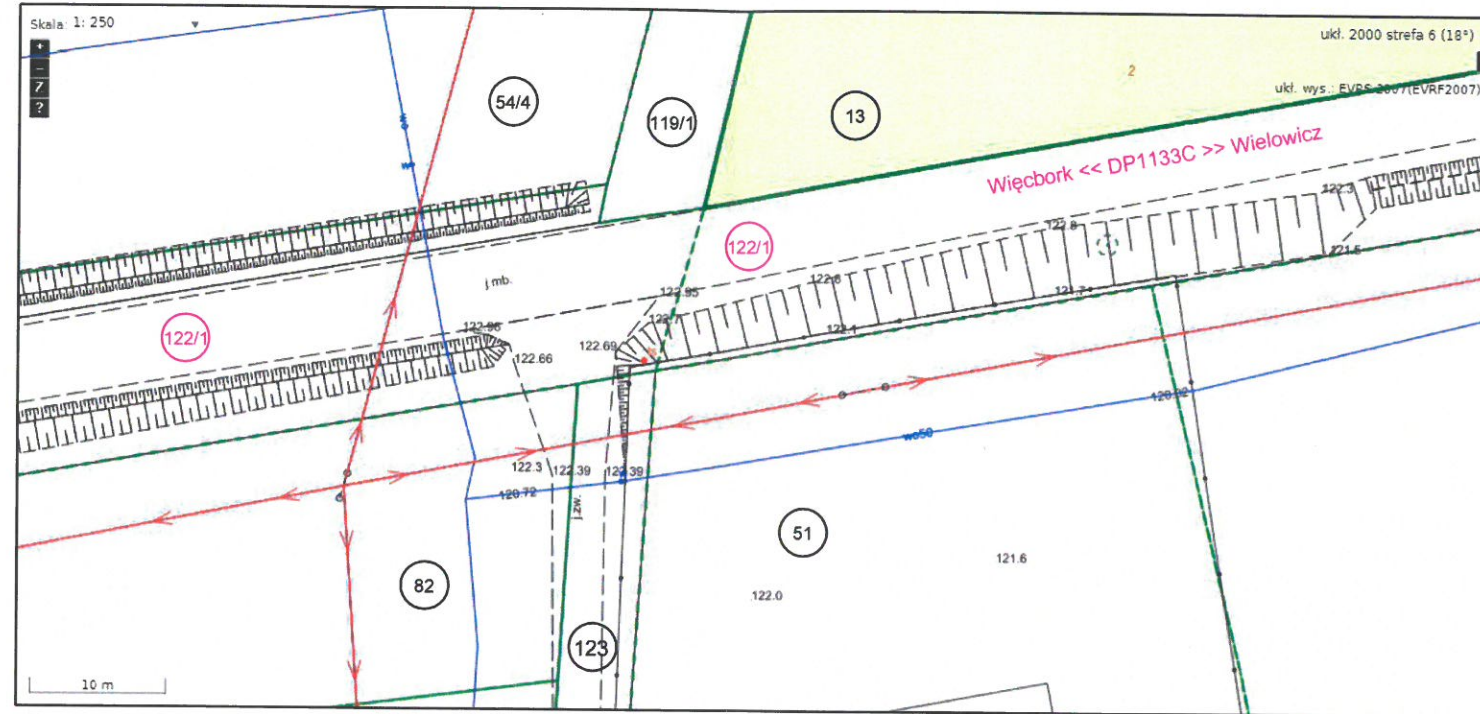

ZAKŁAD
GOSPODARKI KOMUNALNEJ
Spółka z o.o.
ul. E. Orzeszkowej 8
89-400 Sepólno Kraj.
tel. 052-388-22-86. fax 052-388-28-49

Z-ca Dyrektora
ds. Technicznych

mgr inż. Marcin Zygowski


Upodobno
przyjmuje

Temat opracowania: Remont wybranych odcinków dróg publicznych kategorii powiatowej należących do Powiatu Sepoleńskiego - DP1133C na odc. odł. 1,085 km zlokalizowanym pomiędzy km 3+450, a km 4+535 oraz na odc. o dł. 0,555 km zlok. pomiędzy km 4+535, a km 5+090 jej przebiegu		
Tytuł rysunku: Rysunek uzgodnieniowy	Skala: 1:500	Nr rys.: 1.2
Opracowanie: mgr. inż. Olga ECKERT-GAPPA	Data: 03.2024	

RR
Kod. O.E.-G.
26.04.2024.

Nakło nad Notecią, dnia 19-04-2024
MU/KA/1.dz. PEO24P053608

ZARZĄD DROGOWY
W SĘPÓLNIE KRAJEŃSKIM
Ul. Koronowska 5
89-400 Sępólno Krajeńskie

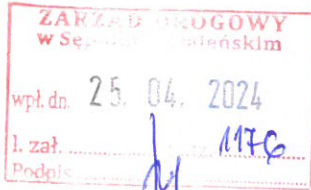

Uzgodnienie

dotyczy: Projekt zagospodarowania terenu dla zadania pn. „Remont wybranych odcinków dróg publicznych kategorii powiatowej należących do Powiatu Sępoleńskiego”, w zakresie DP nr 1133C na odcinku o dł. 1,640 km w m. Wysoka Krajeńska, gm. Sępólno Kraj., oraz w m. Wielowicz, gm. Sośno.

Odpowiadając na pismo ZD-RR.7011.02.2022.OE-G z dnia 25.03.2024 r. (data wpływu 29.03.2024 r.) przesyłamy uzgodniony 1 egzemplarz projektu mapy sytuacyjnej z naniesioną siecią elektroenergetyczną oraz pozytywnie zaopiniowane profile zwisów napowietrznej linii elektroenergetycznej.

Przedłożenie mapy syt. uzgadnia się na następujących warunkach:

1. Istniejąca sieć elektroenergetyczna własność ENEA Operator Sp. z o.o. zaznaczono i opisano na mapie sytuacyjnej.
2. Zastrzegamy możliwość wystąpienia na terenie, urządzeń i kabli niezainwentaryzowanych wyłączonych z eksploatacji. Powyższy fakt należy niezwłocznie zgłosić do RD Nakło.
3. Wykonawca z 14 – dniowym wyprzedzeniem pisemnie powiadomi o rozpoczęciu prac RD Nakło i sprawdzi aktualność naniesień.
4. Przy prowadzeniu prac w razie odkrycia urządzeń elektroenergetycznych należy niezwłocznie powiadomić RD Nakło i po wyłączeniu urządzeń spod napięcia i pod nadzorem zabezpieczyć przed uszkodzeniem i osiadaniami ziemi poprzez nałożenie na odkryte kable na całej szerokości wykopu rur osłonowych dwudzielnych typu Arot. Skrzyżowania i zbliżenia wykonać zgodnie z obowiązującymi normami a przed zasypaniem zgłosić do odbioru.
5. ENEA Operator Sp. z o.o. informuje że nie będzie ponosiła kosztów przebudowy i poziomowania swoich urządzeń w przypadku zmiany rzędnych wysokości terenu w wyniku realizacji projektu.
6. Zobowiązuje się Inwestora i Wykonawcę robót do przeprowadzenia prac w sposób wykluczający możliwość powstania awarii sieci elektroenergetycznej na skutek prowadzenia tych prac.
7. Uzgodnienie jest ważne przez 6 miesięcy od daty wydania.
8. Niniejsze uzgodnienie jest niezbędnym załącznikiem do projektu.
9. W przypadku kolizji istniejącej sieci elektroenergetycznej z planowanymi robotami budowlanymi lub remontowymi w szczególności w przypadku zbliżenia się do urządzeń znajdujących się pod napięciem, przed przystąpieniem do pracy należy wystąpić do RD Nakło o wyłączenie w uzgodnionym terminie urządzeń elektroenergetycznych spod napięcia.


Z poważaniem

Sprawę prowadzi: Krzysztof Allnoch
Tel.: 52 313 20 51

Załączniki:

- 1) Mapa sytuacyjna – 1 egz.
- 2) Profil – 3 egz.
- 3) Zasady przetwarzania informacji – 1 egz.

k/o
MU-a/a

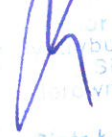
Enea Operator Sp. z o.o.
Rejon Dystrybucji Nakło
Biuro Biuro
Piotr Łoś

Centrala

ENEA Operator Sp. z o.o.
60-479 Poznań, ul. Strzeszyńska 58

tel. +48 / 61 850 40 00
faks +48 / 61 884 59 57

NIP 782 237 71 60
REGON 300455398

kontakt@operator.enea.pl
www.operator.enea.pl



OZNACZENIA:

Linia napowietrzna nN 0,4 KV:

(Własność Enea Operator)


ENEA Operator Sp. z o.o.

Uzg. nr: **RF049053608**


.....
podpis uzgadniającego

ZARZĄD DROGOWY 43/2
w Sępólnie Kraj.
Powiat Sępoleński
ul. Komunycka 5
89-600 Sępólno Krajeńskie
tel. (052) 73 12 02
NIP 561-133-56-37 Kozon 092363449

PROJEKTANT
Olga Eckert-Gappa

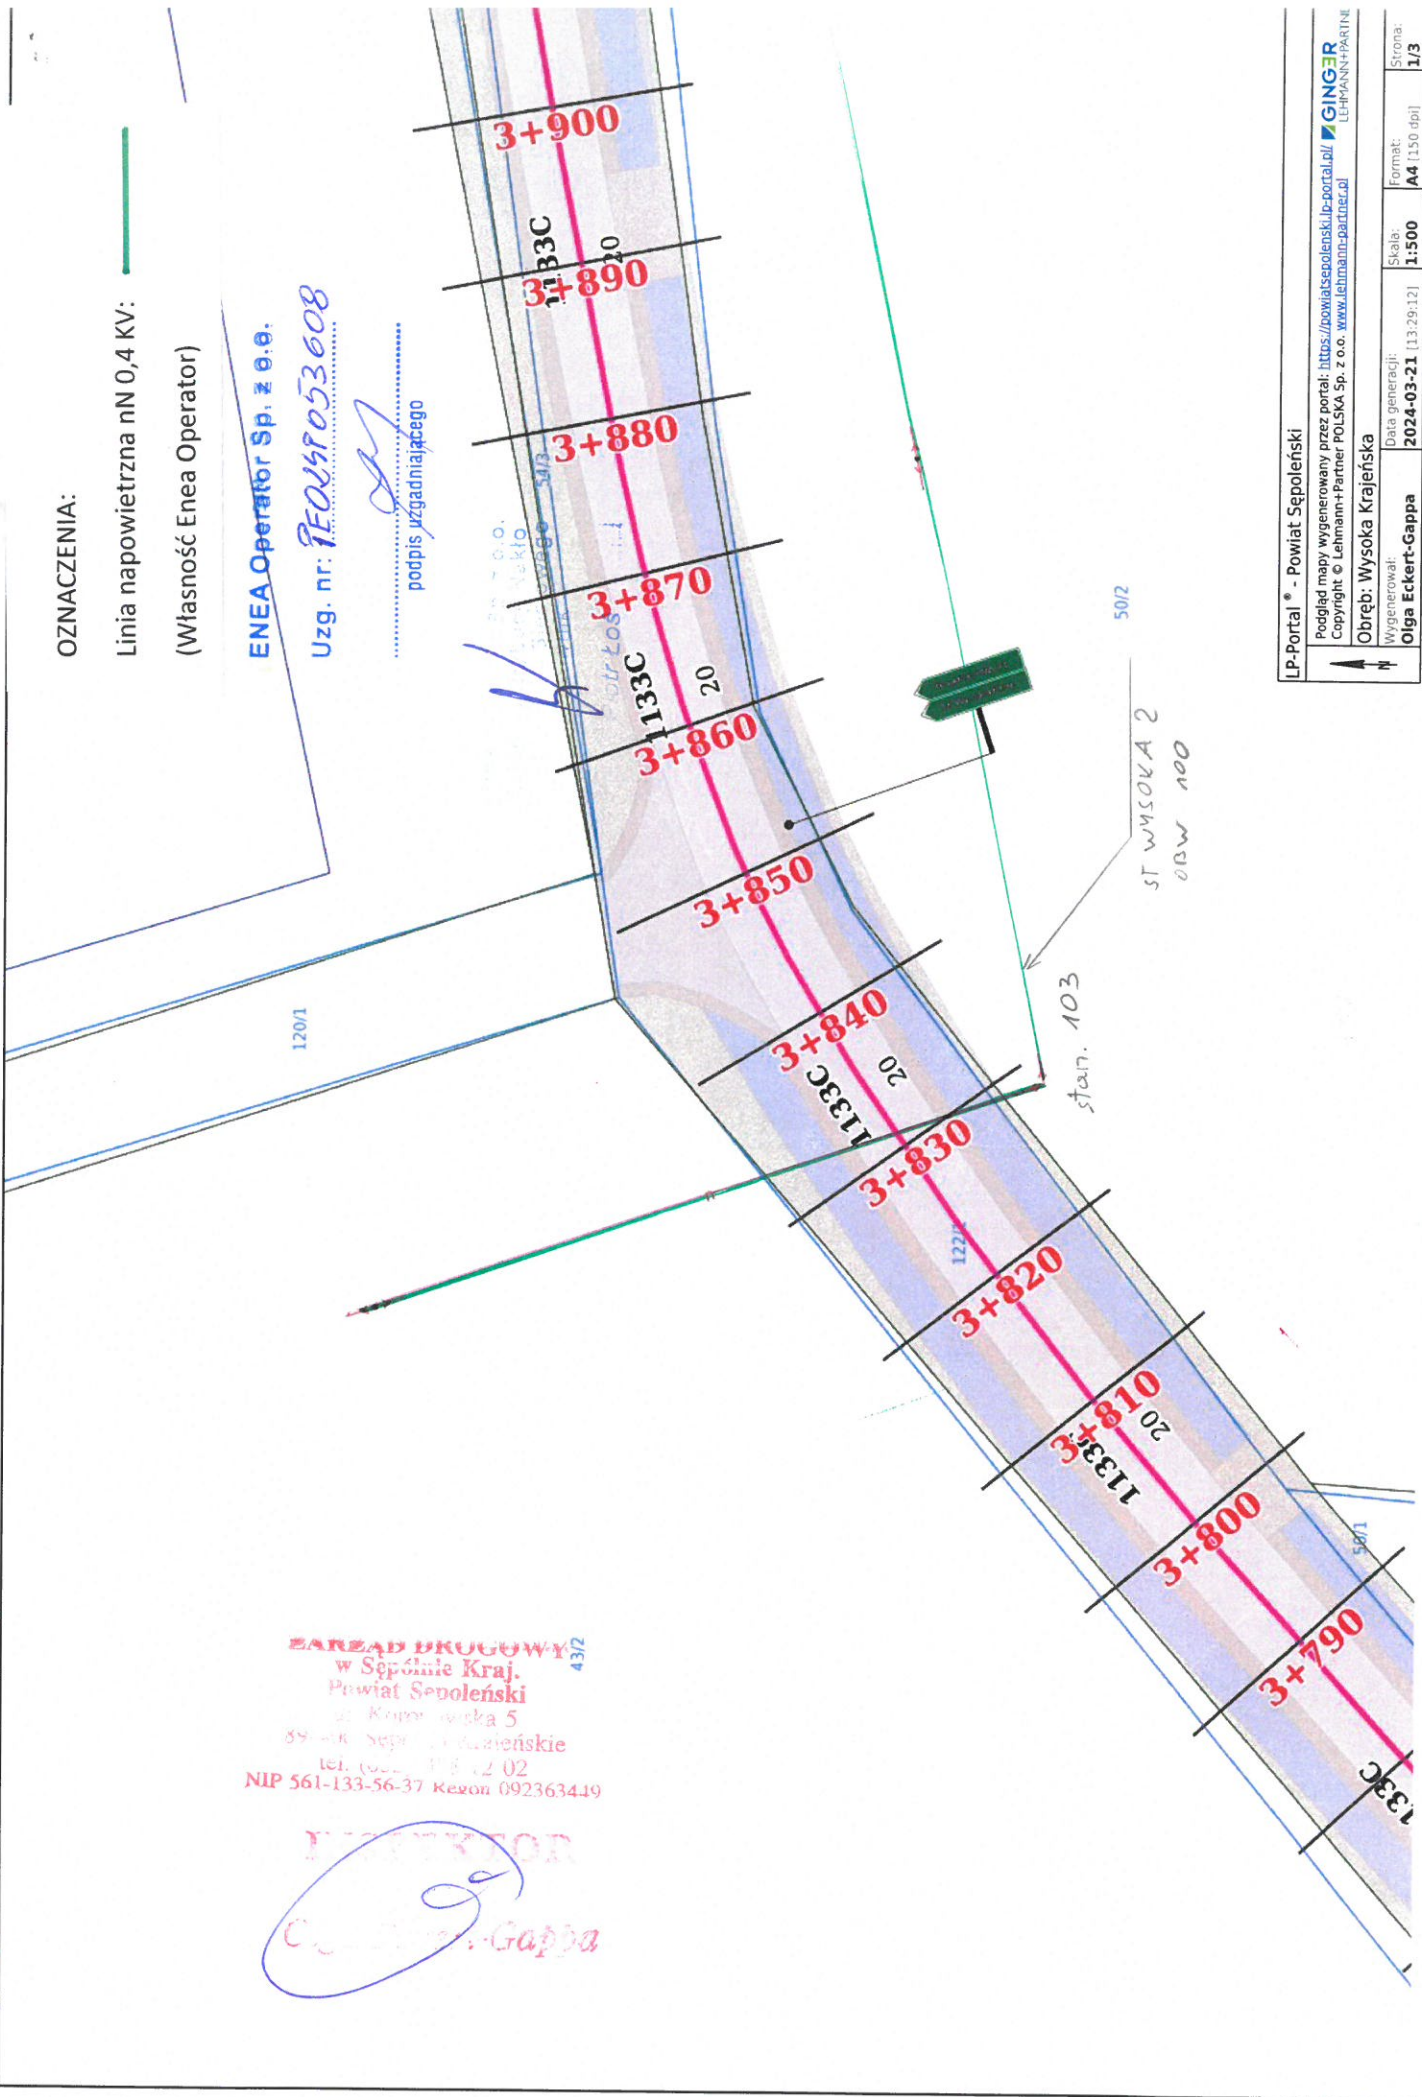

OZNACZENIA:


Linia napowietrzna SN 15 KV: 

(Własność Enea Operator)

ENEA Operator Sp. z o.o.


Uzg. nr: PEQ.4.P053608



.....
podpis uzgadniającego


Sp. z o.o.
Wybórki Nakło
Głównego
Inżynier

Piotr Łoś

ZARZĄD DRUGOWY
w Sępolnie Kraj.
Powiat Sępoleński
ul. Koronowska 5
89-400 Sępólno Krajeńskie
tel. (052) 388 12 02
NIP 661.133.56.17 Regon 002363449

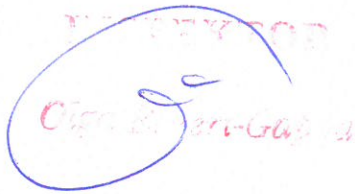
Olga Eckert-Gappa

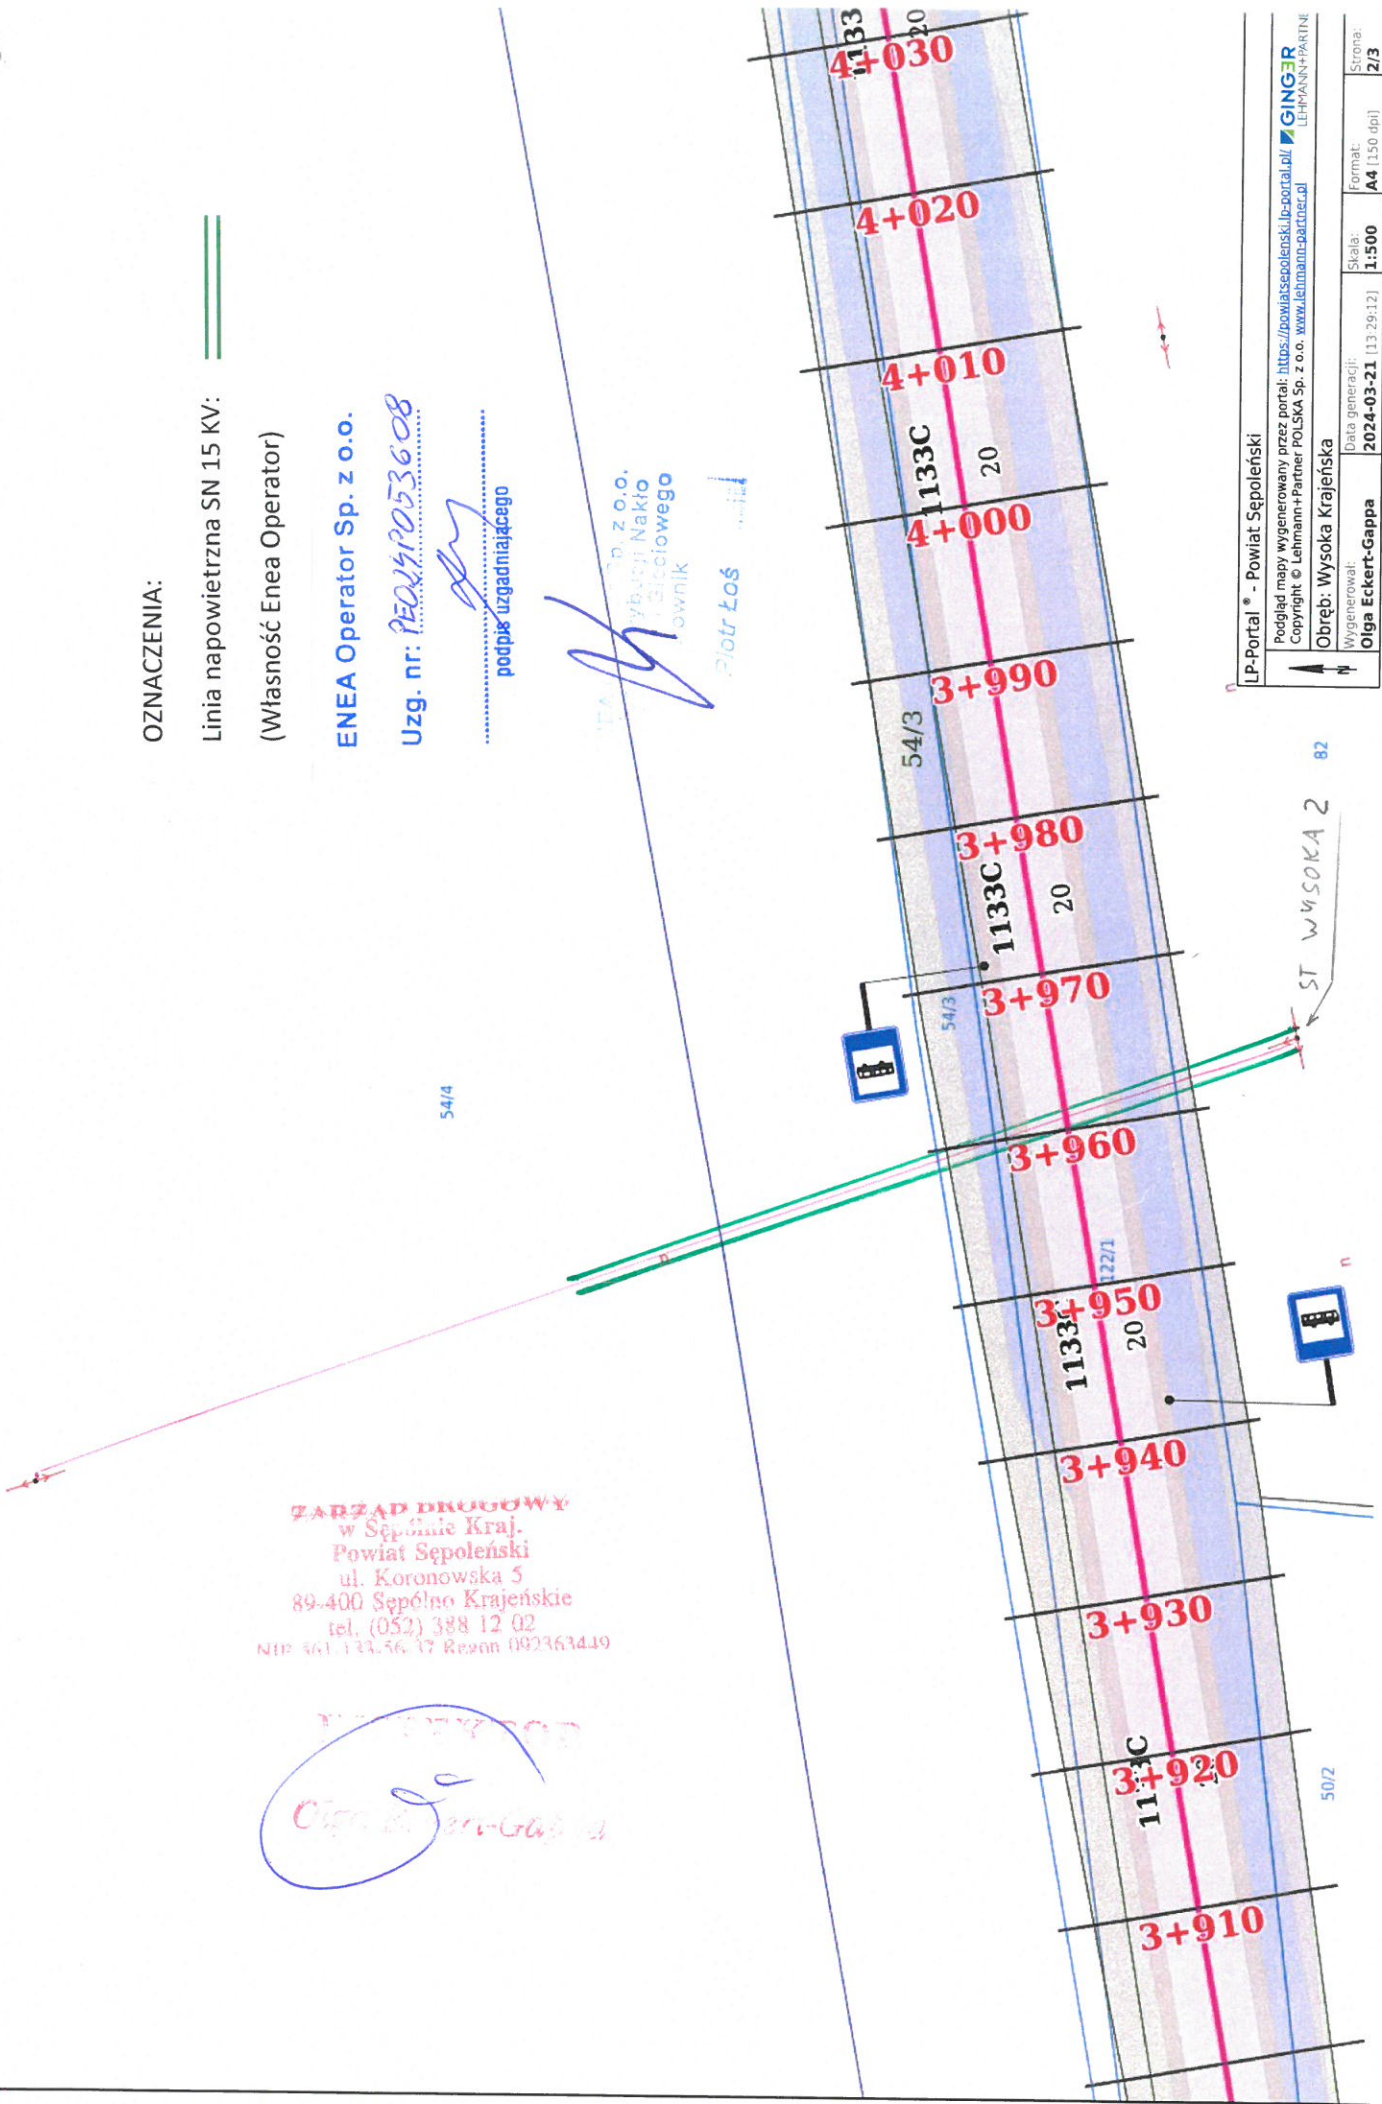

LP-Portal - Powiat Sępoleński

Podgląd mapy wygenerowany przez portal: <https://powiatsepoleński.lp-portal.pl/>
Copyright © Lehmann+Partner POLSKA Sp. z o.o. www.lehmann-partner.pl

Wygenerował:
Olga Eckert-Gappa

Data generacji: 2024-03-21 11:29:12 | Skala: 1:500 | Format: A4 (150 dpi) | Strona: 2/3

ST WYSOKA 2 82

50/2

OZNACZENIA:

Linia napowietrzna nN 0,4 KV: 


(Własność Enea Operator)

Enea Operator Sp. z o.o.

Uzg. nr: PE024P053608



.....
podpis uzgadniającego

ZARZĄD PROJEKTOWY
w Sepólnie 474raj.
Powiat Sepoleński
ul. Koronowska 5
89-400 Sepólna Krajeńska
tel. 021 117 207
NIP 661-000-0000
GPR 142-000-0000

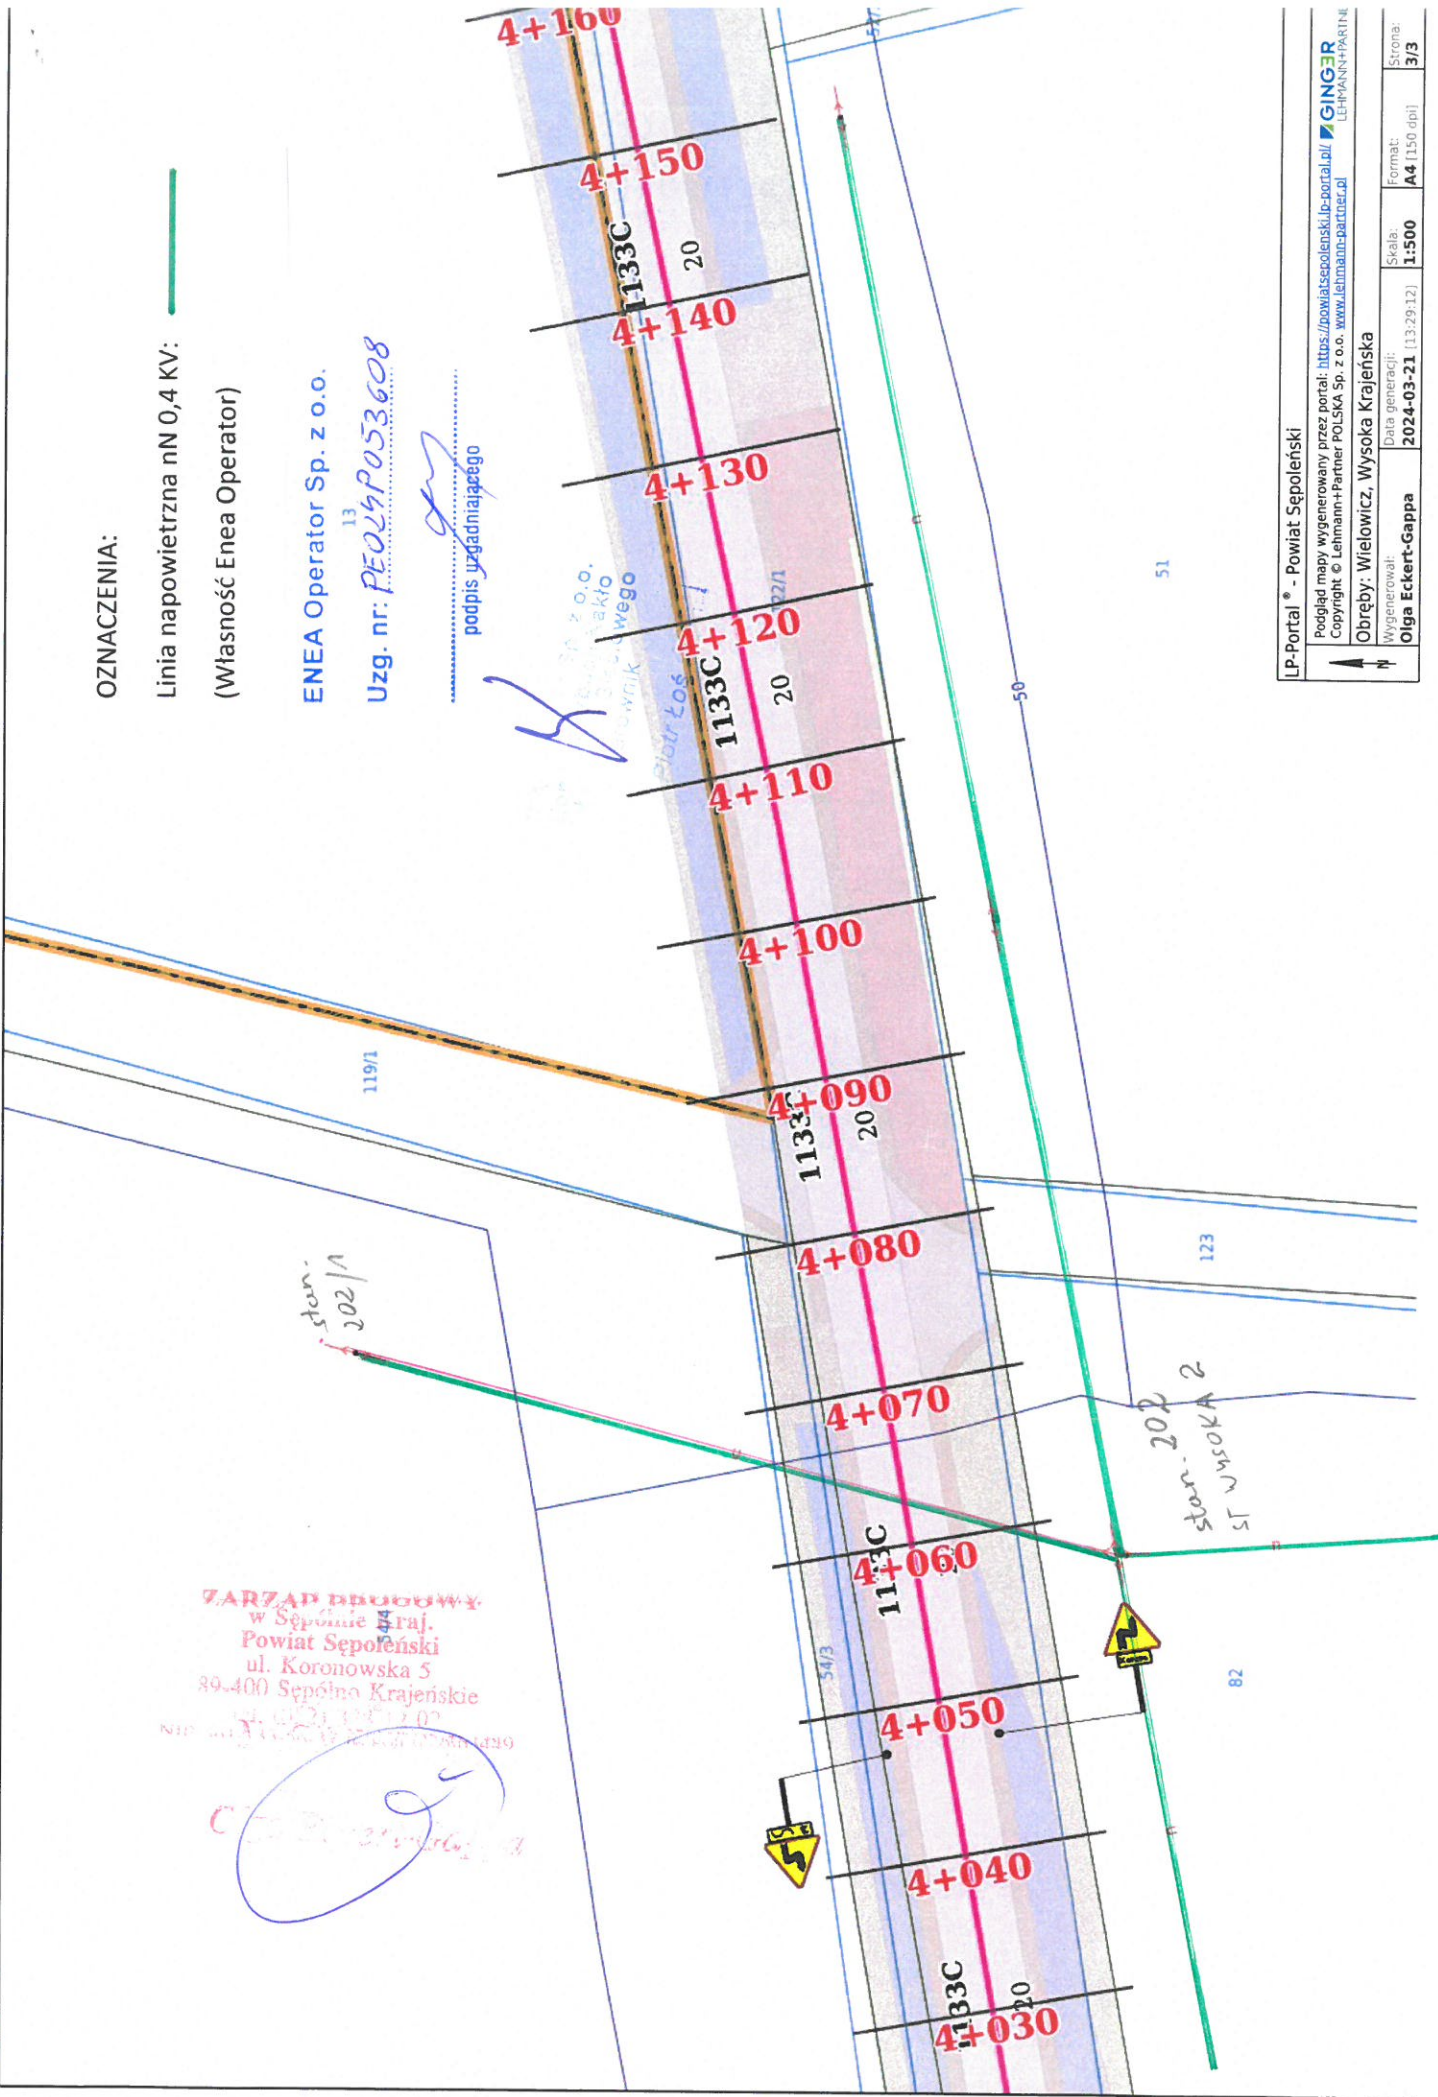nN


Skrzyżowanie z napowietrzną linią energetyczną:

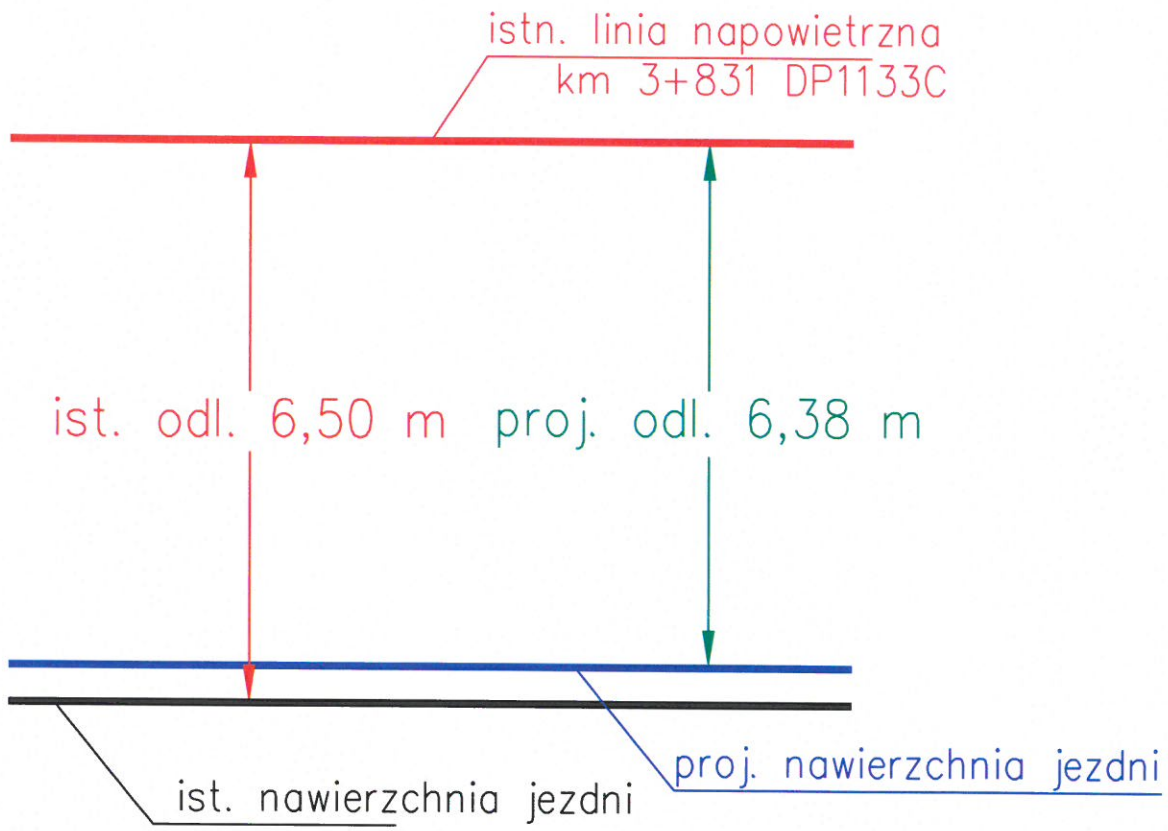

ENEA Operator Sp. z o.o.

Uzg. nr: PE014P053608



.....
podpis uzgadniającego

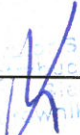
Sp. z o.o.
Nakło
miasteczki

Temat opracowania: Remont wybranych odcinków dróg publicznych kategorii powiatowej należących do Powiatu Sępoleńskiego, w zakresie DP nr 1133C na odcinku o długości 1,640 km zlokalizowanym pomiędzy km 3+4500, a km 5+090 jej przebiegu.	
Tytuł rysunku: Wysokość linii napowietrznej	Nr rys.: 4.1
Opracowała: mgr inż. Olga Eckert - Gappa	Data: 03.2024

SN

Skrzyżowanie z napowietrzną linią energetyczną:

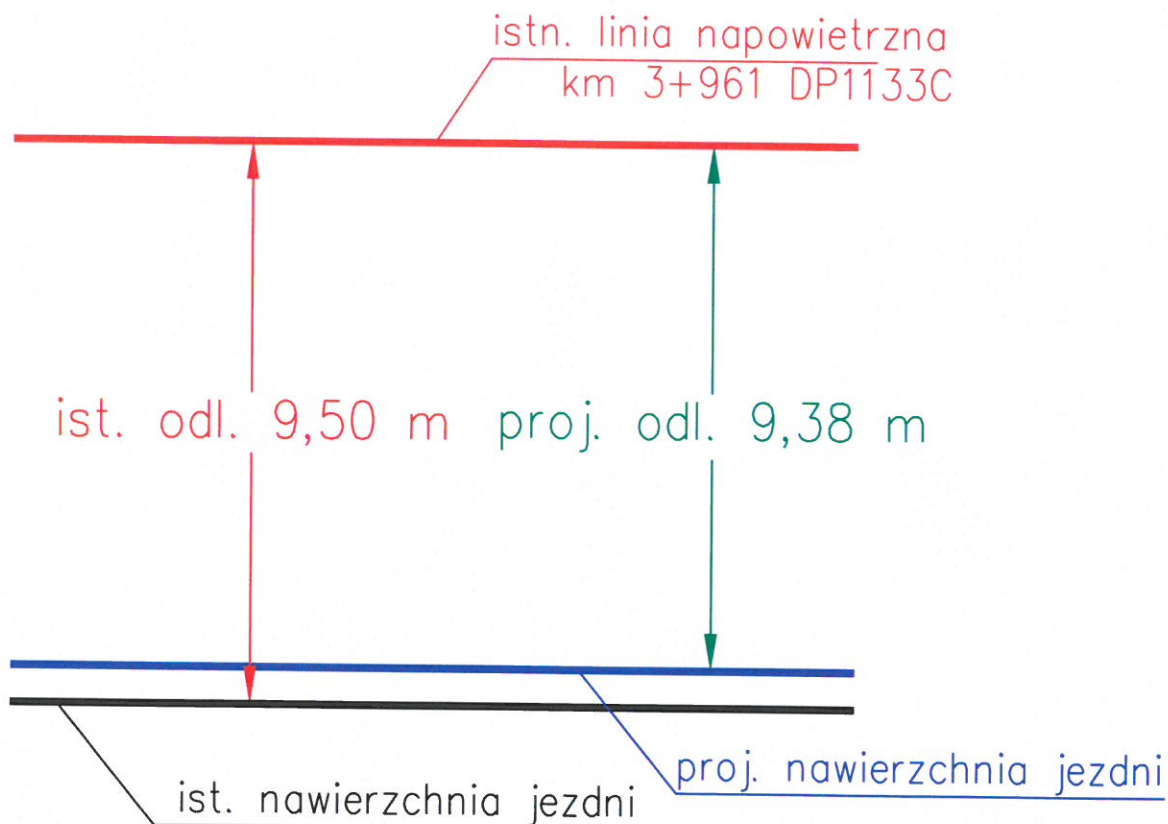

ENEA Operator Sp. z o.o.

Uzg. nr: PF024P053.608

podpis uzgadniającego

Sp. z o.o.
Nakło
rodzowego
ownik

Piotr Koś

Temat opracowania:

Remont wybranych odcinków dróg publicznych kategorii powiatowej należących do Powiatu Sępoleńskiego, w zakresie DP nr 1133C na odcinku o długości 1,640 km zlokalizowanym pomiędzy km 3+4500, a km 5+090 jej przebiegu.

Tytuł rysunku:

Wysokość linii napowietrznej

Nr rys.:

4.2


Opracowała:

mgr inż. Olga Eckert - Gappa

Data:
03.2024


nV


Skrzyżowanie z napowietrzną linią energetyczną:

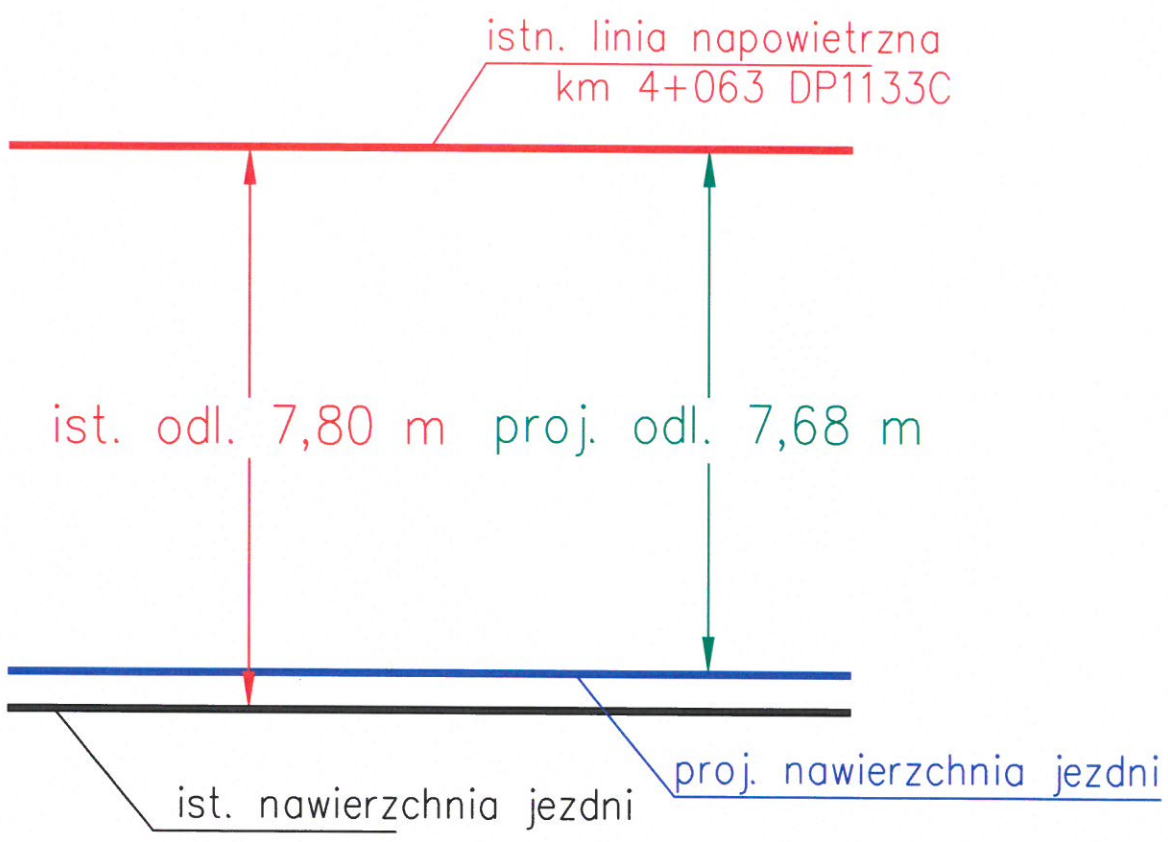

ENEA Operator Sp. z o.o.

Uzg. nr: PE024P053608

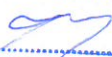
.....
podpis uzgadniającego

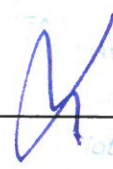
ENEA Operator Sp. z o.o.
ul. Rybitwińska 11, Nakło
15-080 Nakło nad Odrą
Krajowy Rejestr Sądowy
KRS 0000390200
NIP 525-200-0000
REGON 141922000

Temat opracowania:	
Remont wybranych odcinków dróg publicznych kategorii powiatowej należących do Powiatu Sępoleńskiego, w zakresie DP nr 1133C na odcinku o długości 1,640 km zlokalizowanym pomiędzy km 3+4500, a km 5+090 jej przebiegu.	
Tytuł rysunku:	Nr rys.:
Wysokość linii napowietrznej	4.3
Opracowała:	Data:
mgr inż. Olga Eckert - Gappa	03.2024