


Zakład Gospodarki Komunalnej
w Sośnie
89-412 Sośno, ul. Nowa 9
tel./fax 52 389 12 21
e-mail: sekretariat@zgk.sosno.pl

ZGK.7021-1.7.2024

Sośno, dnia 26.03.2024 r.

RR Kal. O.E.-G.
30.03.2024

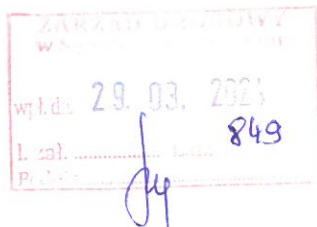

Zarząd Drogowy w Sępólnie Krajeńskim
Powiat Sępoleński
ul. Koronowska 5
89-400 Sępólno Krajeńskie

Dotyczy: „Remont wybranych odcinków dróg publicznych kategorii powiatowej należących do Powiatu Sępoleńskiego”


W odpowiedzi na wniosek z dnia 21 marca 2024 r. o uzgodnienie zadania pn.: „Remont wybranych odcinków dróg publicznych kategorii powiatowej należących do Powiatu Sępoleńskiego” w zakresie: DP nr 1113C, DP nr 1132C oraz DP nr 1146C, Zakład Gospodarki Komunalnej w Sośnie informuje, iż uzgadnia pozytywnie projekt dla w/w inwestycji.

Z poważaniem

DYREKTOR
Zakładu Gospodarki Komunalnej
w Sośnie
Marcin Grubicki
mgr inż. Marcin Grubicki

Otrzymują:

1. A/a
2. Adresat

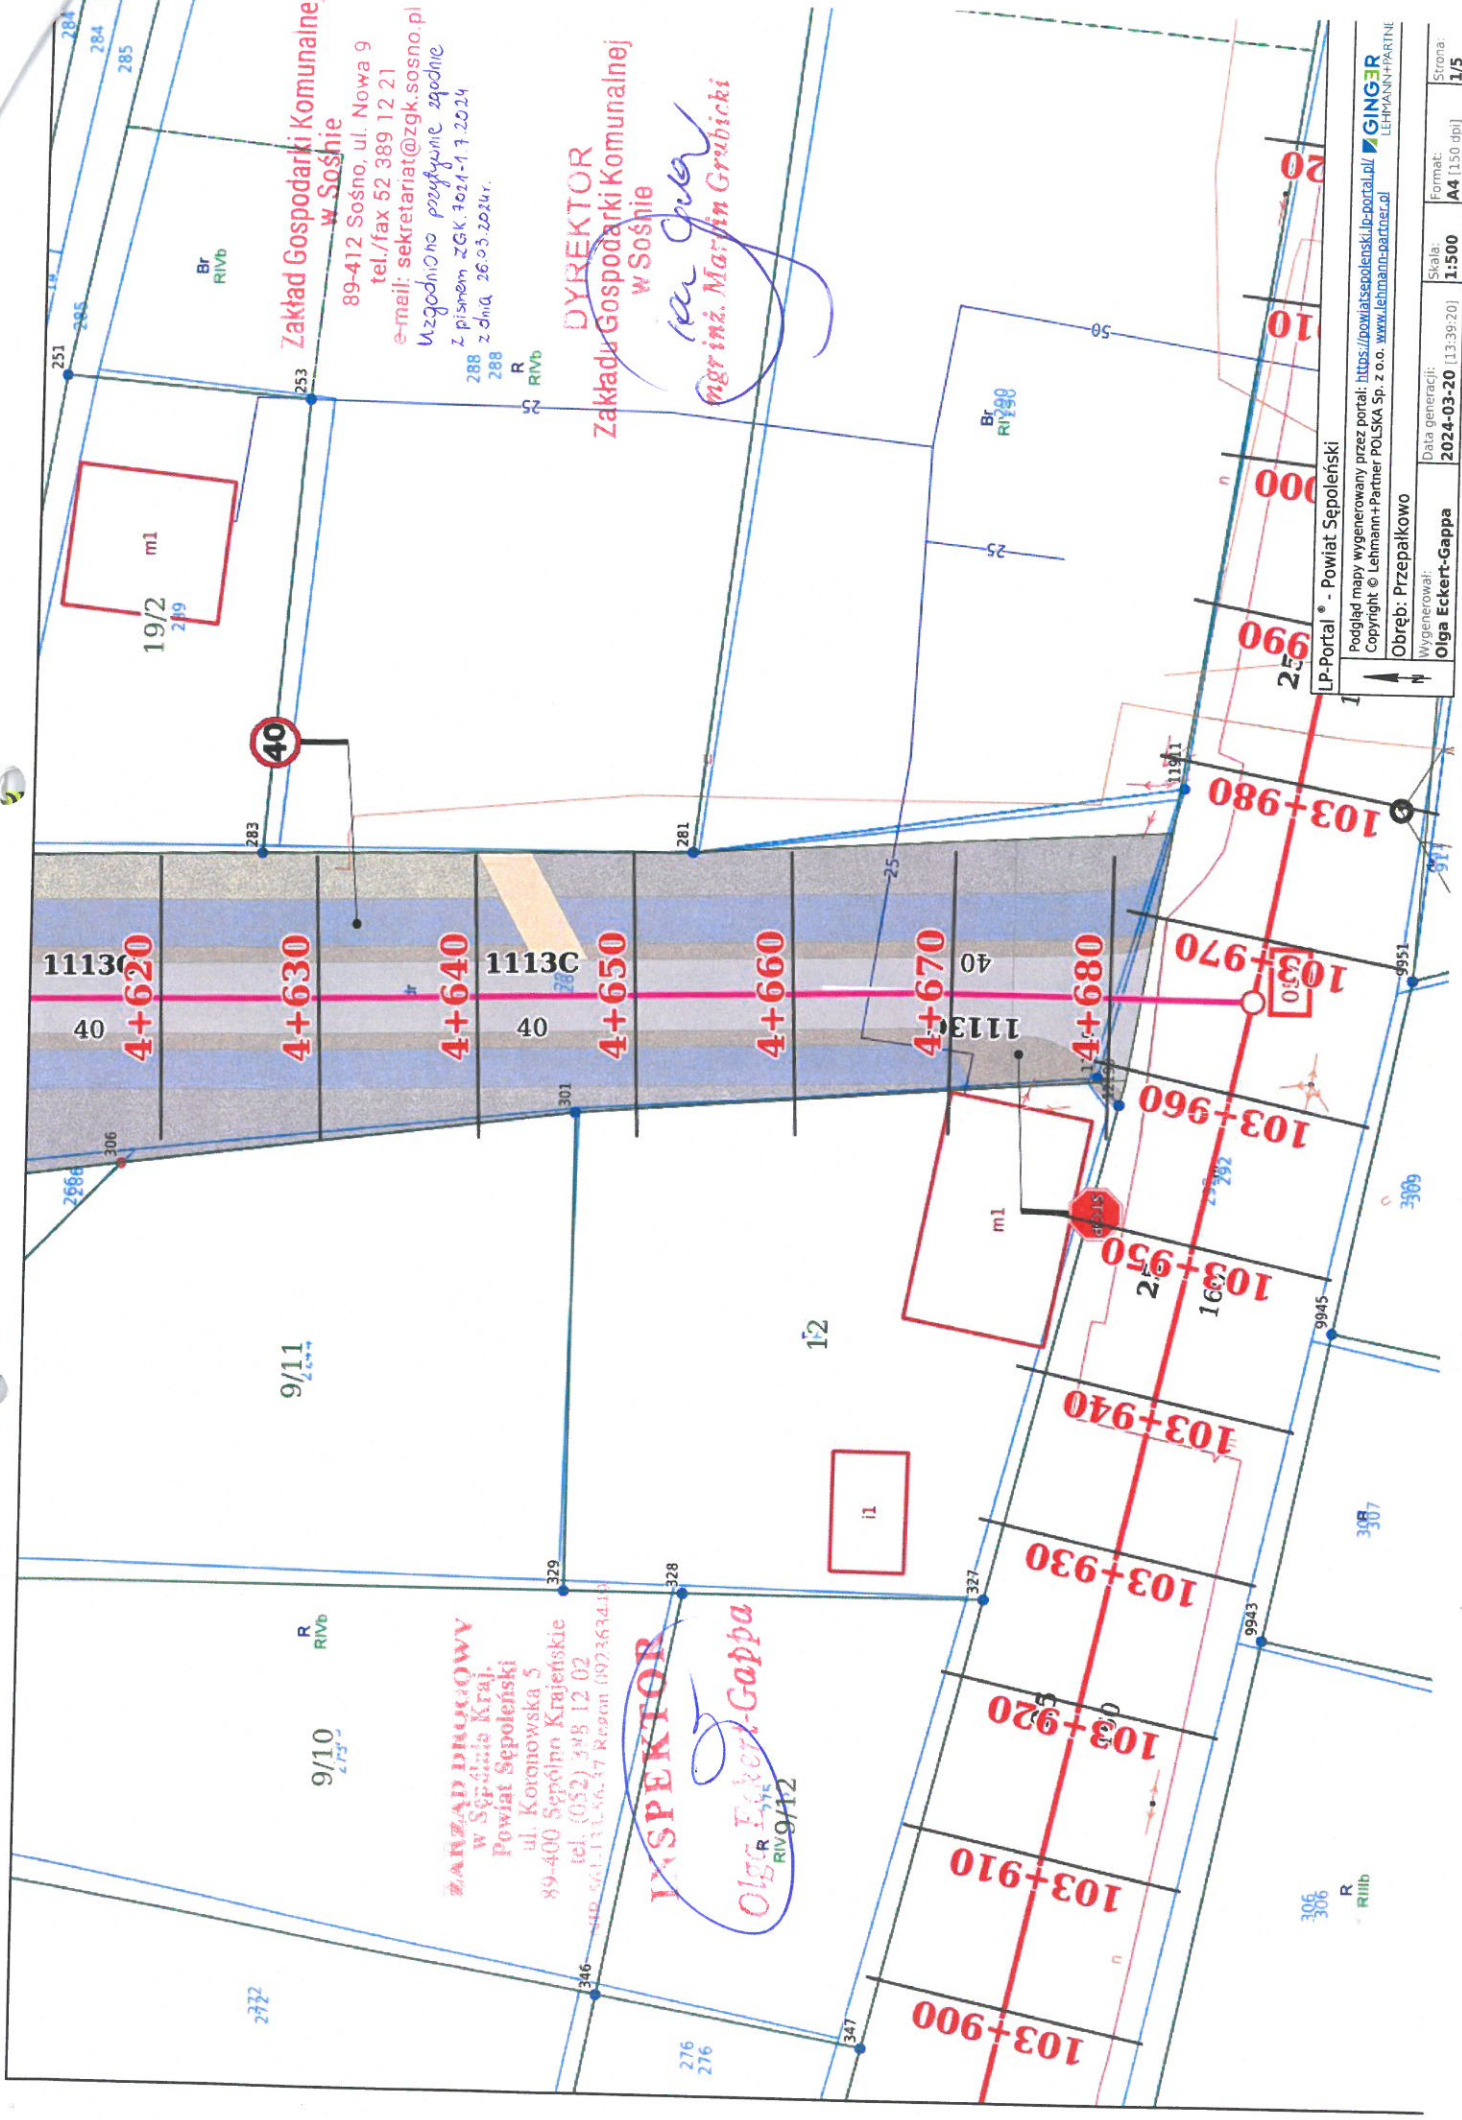


Zakład Gospodarki Komunalnej w Sośńcu
 89-412 Sośno, ul. Nowa 9
 tel./fax 52 389 12 21
 e-mail: sekretariat@zgk.sosno.pl
 Uzgodniono pisemnie zgodnie z pismem ZGK 7024-17.2024 z dnia 26.03.2024r.

DYREKTOR
Zakładu Gospodarki Komunalnej w Sośńcu
mgr inż. Marcin Grubiński

ZARZĄD DRÓGOWY
 w Śępólnie Kraje
 Powiat Sępoleński
 ul. Koronowska 5
 89-400 Sępóln Kraje
 tel. (052) 348 12 02
 fax (052) 348 12 02

INSPEKTOR
Olga Eckert-Gappa
 RIV 9/12

LP-Portal® - Powiat Sępoleński
 Podgląd mapy wygenerowany przez portal: <https://powiatsepolenski.lp-portal.pl/>
 Copyright © Lehmann+Partner POLSKA Sp. z o.o. www.lehmann-partner.pl
 Wygenerował: **Olga Eckert-Gappa**
 Data generacji: **2024-03-20 (13:39:20)**
 Skala: **1:1500**
 Format: **A4 (150 dpi)**
 Strona: **1/5**

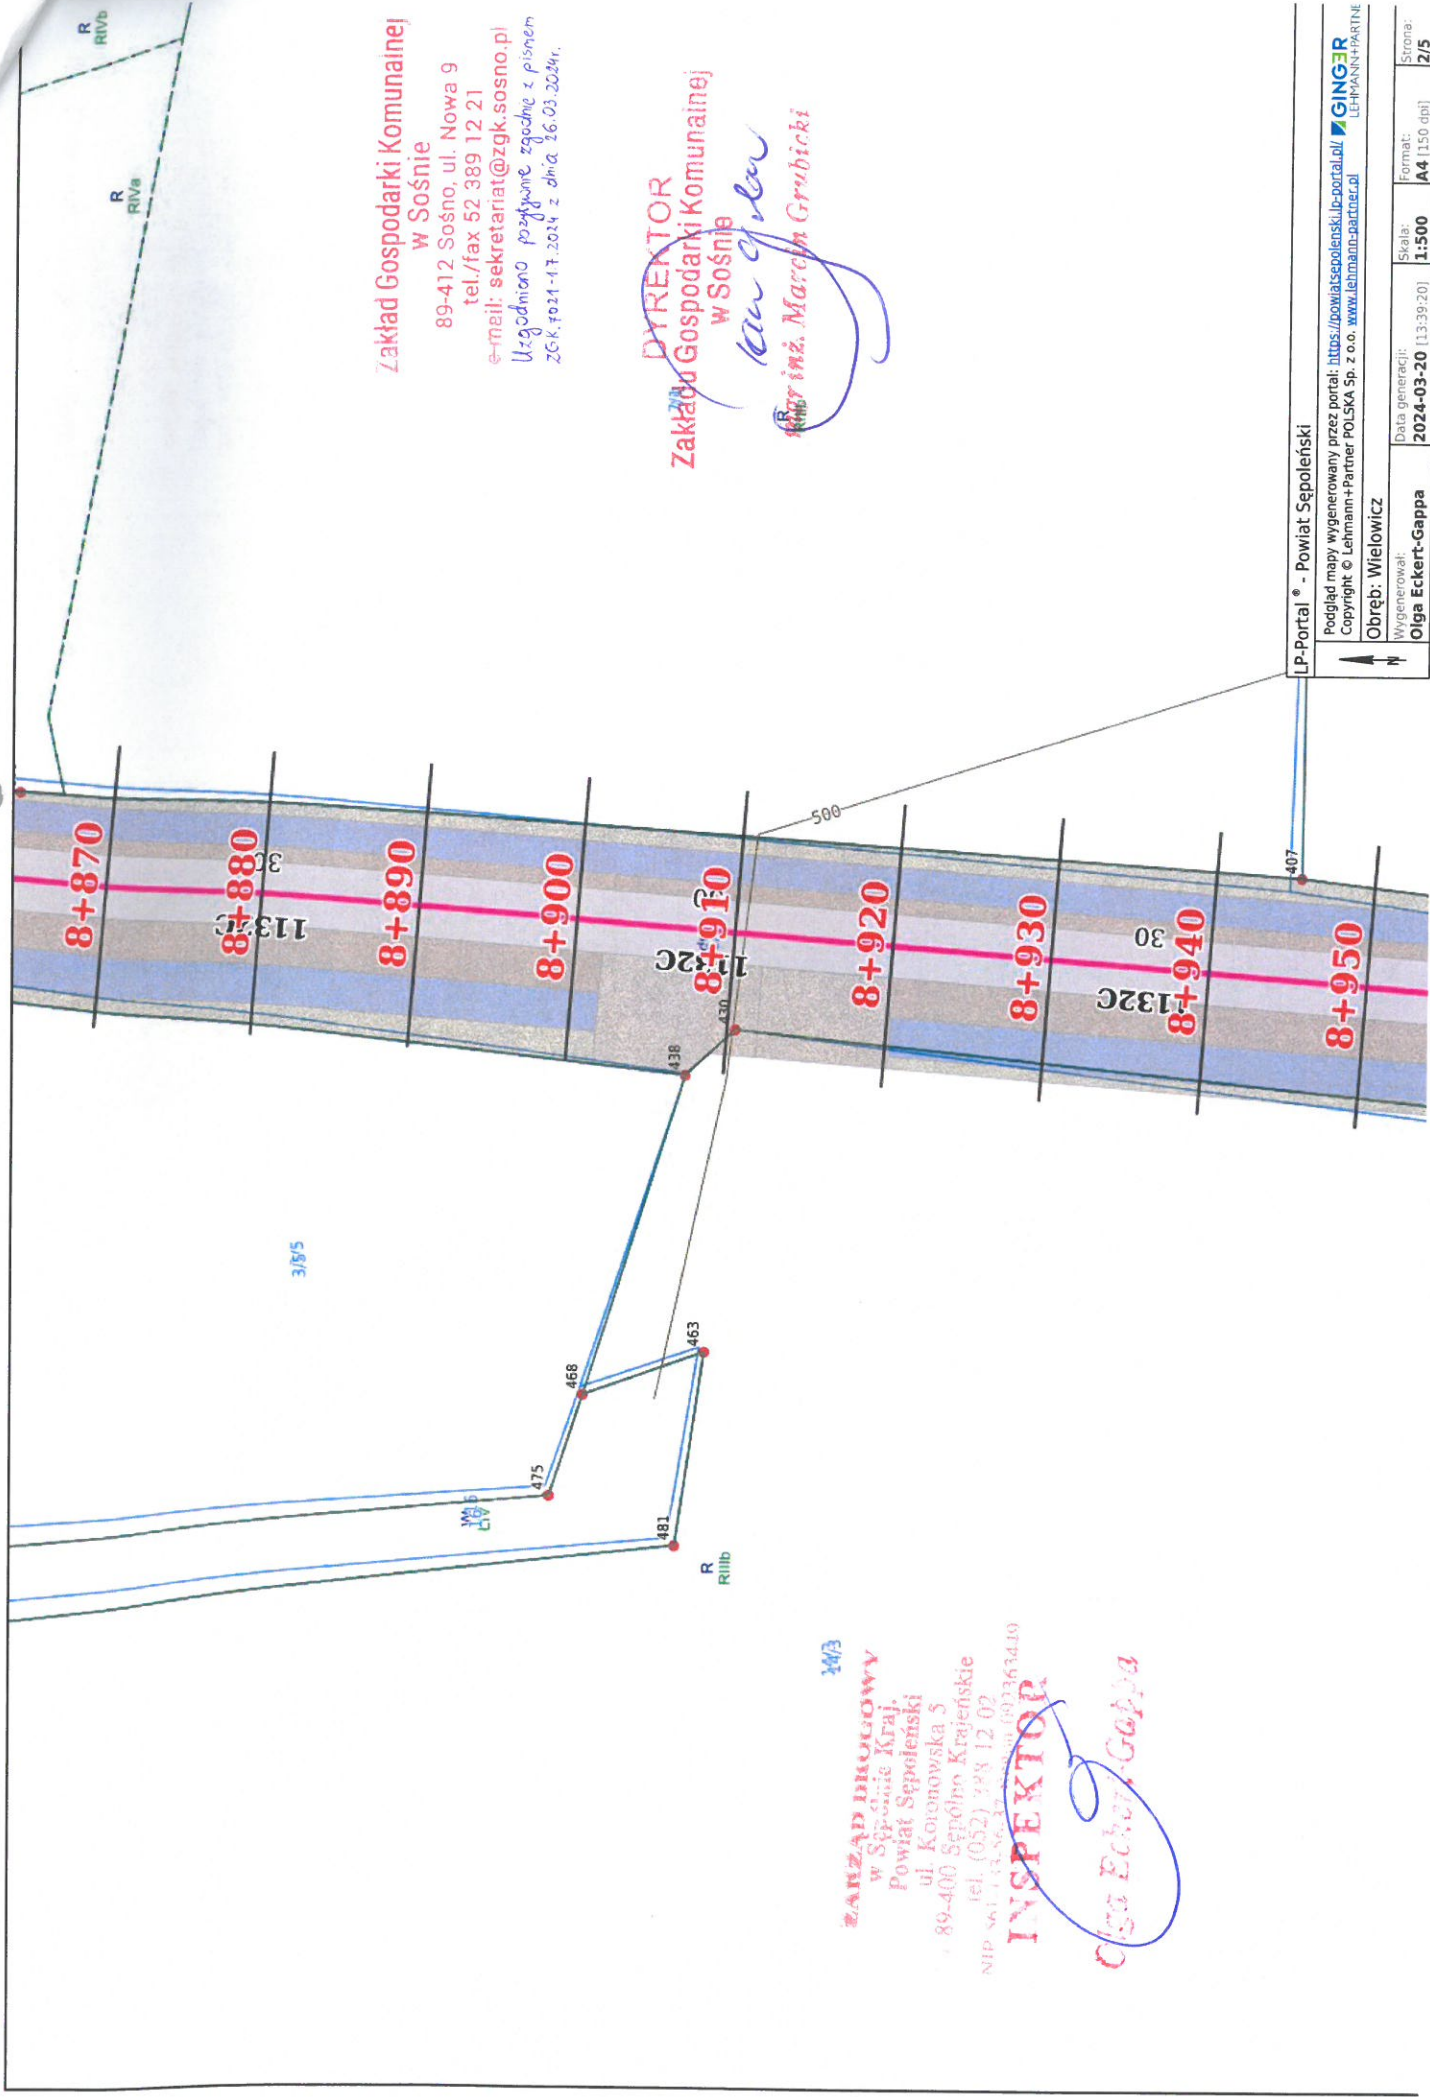

**Zakład Gospodarki Komunalnej
w Sośnie**
89-412 Sośno, ul. Nowa 9
tel./fax 52 389 12 21
e-mail: sekretariat@zgk.sosno.pl
Uzgodniono przychylenie zgodnie z pismem
ZGK, fo21-17, 2024 z dnia 26.03.2024r.

DYREKTOR
**Zakładu Gospodarki Komunalnej
w Sośnie**
Krzysztof Grubiński
Krzysztof Grubiński

ZARZĄD DRÓGOWY
w Sośnie Kraj.
Powiat Sepoleński
ul. Koronowska 5
89-400 Sepolno Krajeńskie
tel. (052) 328 12 02
NIP 661-43-86-33, REGON 601367410

INSPEKTOR
Olga Eckert-Gappa


**Zakład Gospodarki Komunalnej
w Sośnie**

89-412 Sośno, ul. Nowa 9
tel./fax 52 389 12 21
e-mail: sekretariat@zgk.sosno.pl
Usługomono pożyczynicie zgodnie z planem
zob. 7021-1.7.2024 z dnia 26.03.24r.

DYREKTOR
**Zakład Gospodarki Komunalnej
w Sośnie**
mgr inż. Marcin Grubiński

ZAKŁAD DROGOWY
w Świdwie Kraj.
Powiat Sepoleński
ul. Koronowska 5
89-400 Sepolno Krajeńskie
tel. (052) 398 12 02
NIP 6613435637 Regon 092363419

DYREKTOR
Olga Eckert-Gappa

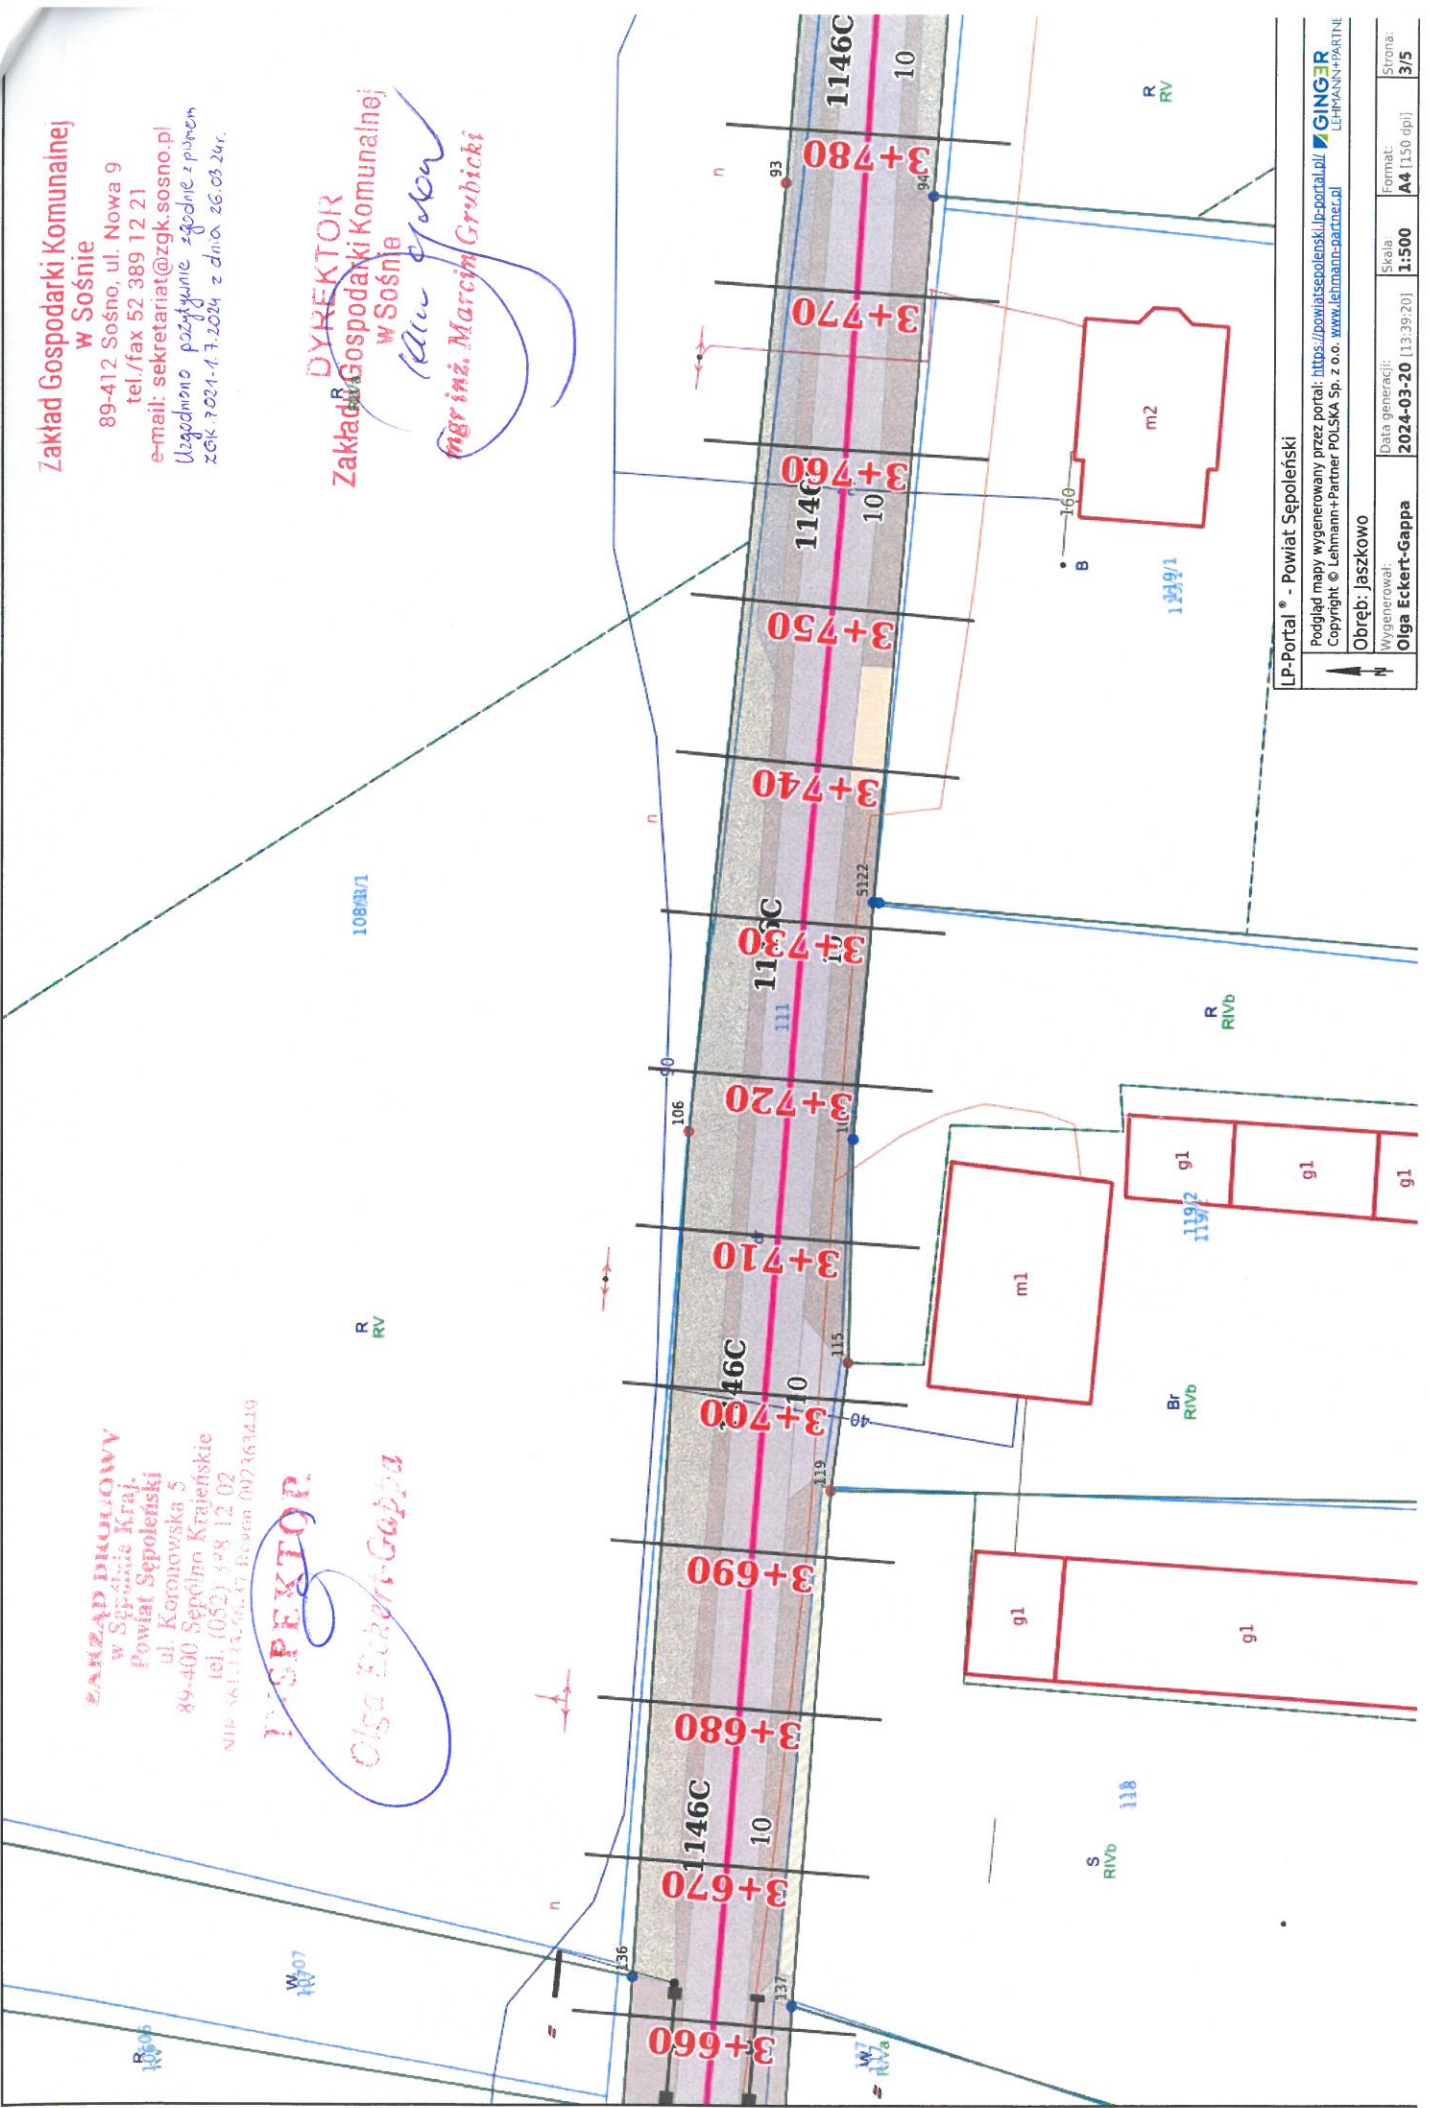

LP-Portal® - Powiat Sepoleński

Podgląd mapy wygenerowany przez portal: <https://powiatsepoleński.lp-portal.pl/>
Copyright © Lehmann+Partner POLSKA Sp. z o.o. www.lehmann-partner.pl

| | | | | |
|--------------------------------|-------------------------------------|--------------|----------------------|-------------|
| Obrob.: Jaszczkowo | Data generacji: 2024-03-20 13:39:20 | Skala: 1:500 | Format: A4 (150 dpi) | Strona: 3/5 |
| Wygenerował: Olga Eckert-Gappa | | | | |

Zakład Gospodarki Komunalnej

W Sośnoje

89-412 Sośno, ul. Nowa 9

tel./fax 52 389 12 21

e-mail: sekretariat@zgk.sosno.pl

Uzgodniono profesjonalnie zgodnie z Planem
ZGK. Taz. 1-1 z 2024 z dnia 16. 05. 2024 r.

DYREKTOR

Zakład Gospodarki Komunalnej

W Sośnoje

Olga Eckert-Gappa
mgr inż. *Martyna Grubicki*
109/8

109/8

109/8

109/7

91

Br
RiVa

108/7

m2

91

R
RiVa

140

90

1146C

10

3+810

3+820

3+830

3+840

3+850

3+860

3+870

3+880

3+890

3+900

3+910

3+920

3+930

1146C

10

45

46

Zakład Gospodarki Komunalnej
w Sośnie
89-412 Sośno, ul. Nowa 9
tel./fax 52 389 12 21
e-mail: sekretariat@zgk.sosno.pl
Uzgodniono powyższe zgodnie z pismem
ZGK.7021-1-7.2024 z dnia 16.03.2024r.

DYREKTOR
Zakładu Gospodarki Komunalnej
w Sośnie 1107

mgr inż. Marcin Grubiński


R
RilIb

INSPEKTOR
Olga Eckert-Gappa


ZARZĄD POWIATOWY
w Śępolewie Kraju
Powiat Sępoleński
ul. Kowalewska 5 RIVb
89-400 Sępólno Krajeńskie
tel. (053) 78 12 02
NIP 561.133.66.77 e-mail: 082763430

R
RIVa


| | |
|---|-----------------------|
| LP-Portal® - Powiat Sępoleński | |
| Podgląd mapy wygenerowany przez portal: https://powiatsepolenski.lp-portal.pl/ | |
| Copyright © Lehmann+Partner POLSKA Sp. z o.o. www.lehmann-partner.pl | |
| Wygenerował: | Olga Eckert-Gappa |
| Data generacji: | 2024-03-20 [13:39:20] |
| Skala: | 1:500 |
| Format: | A4 [150 dpi] |
| Strona: | 5/5 |

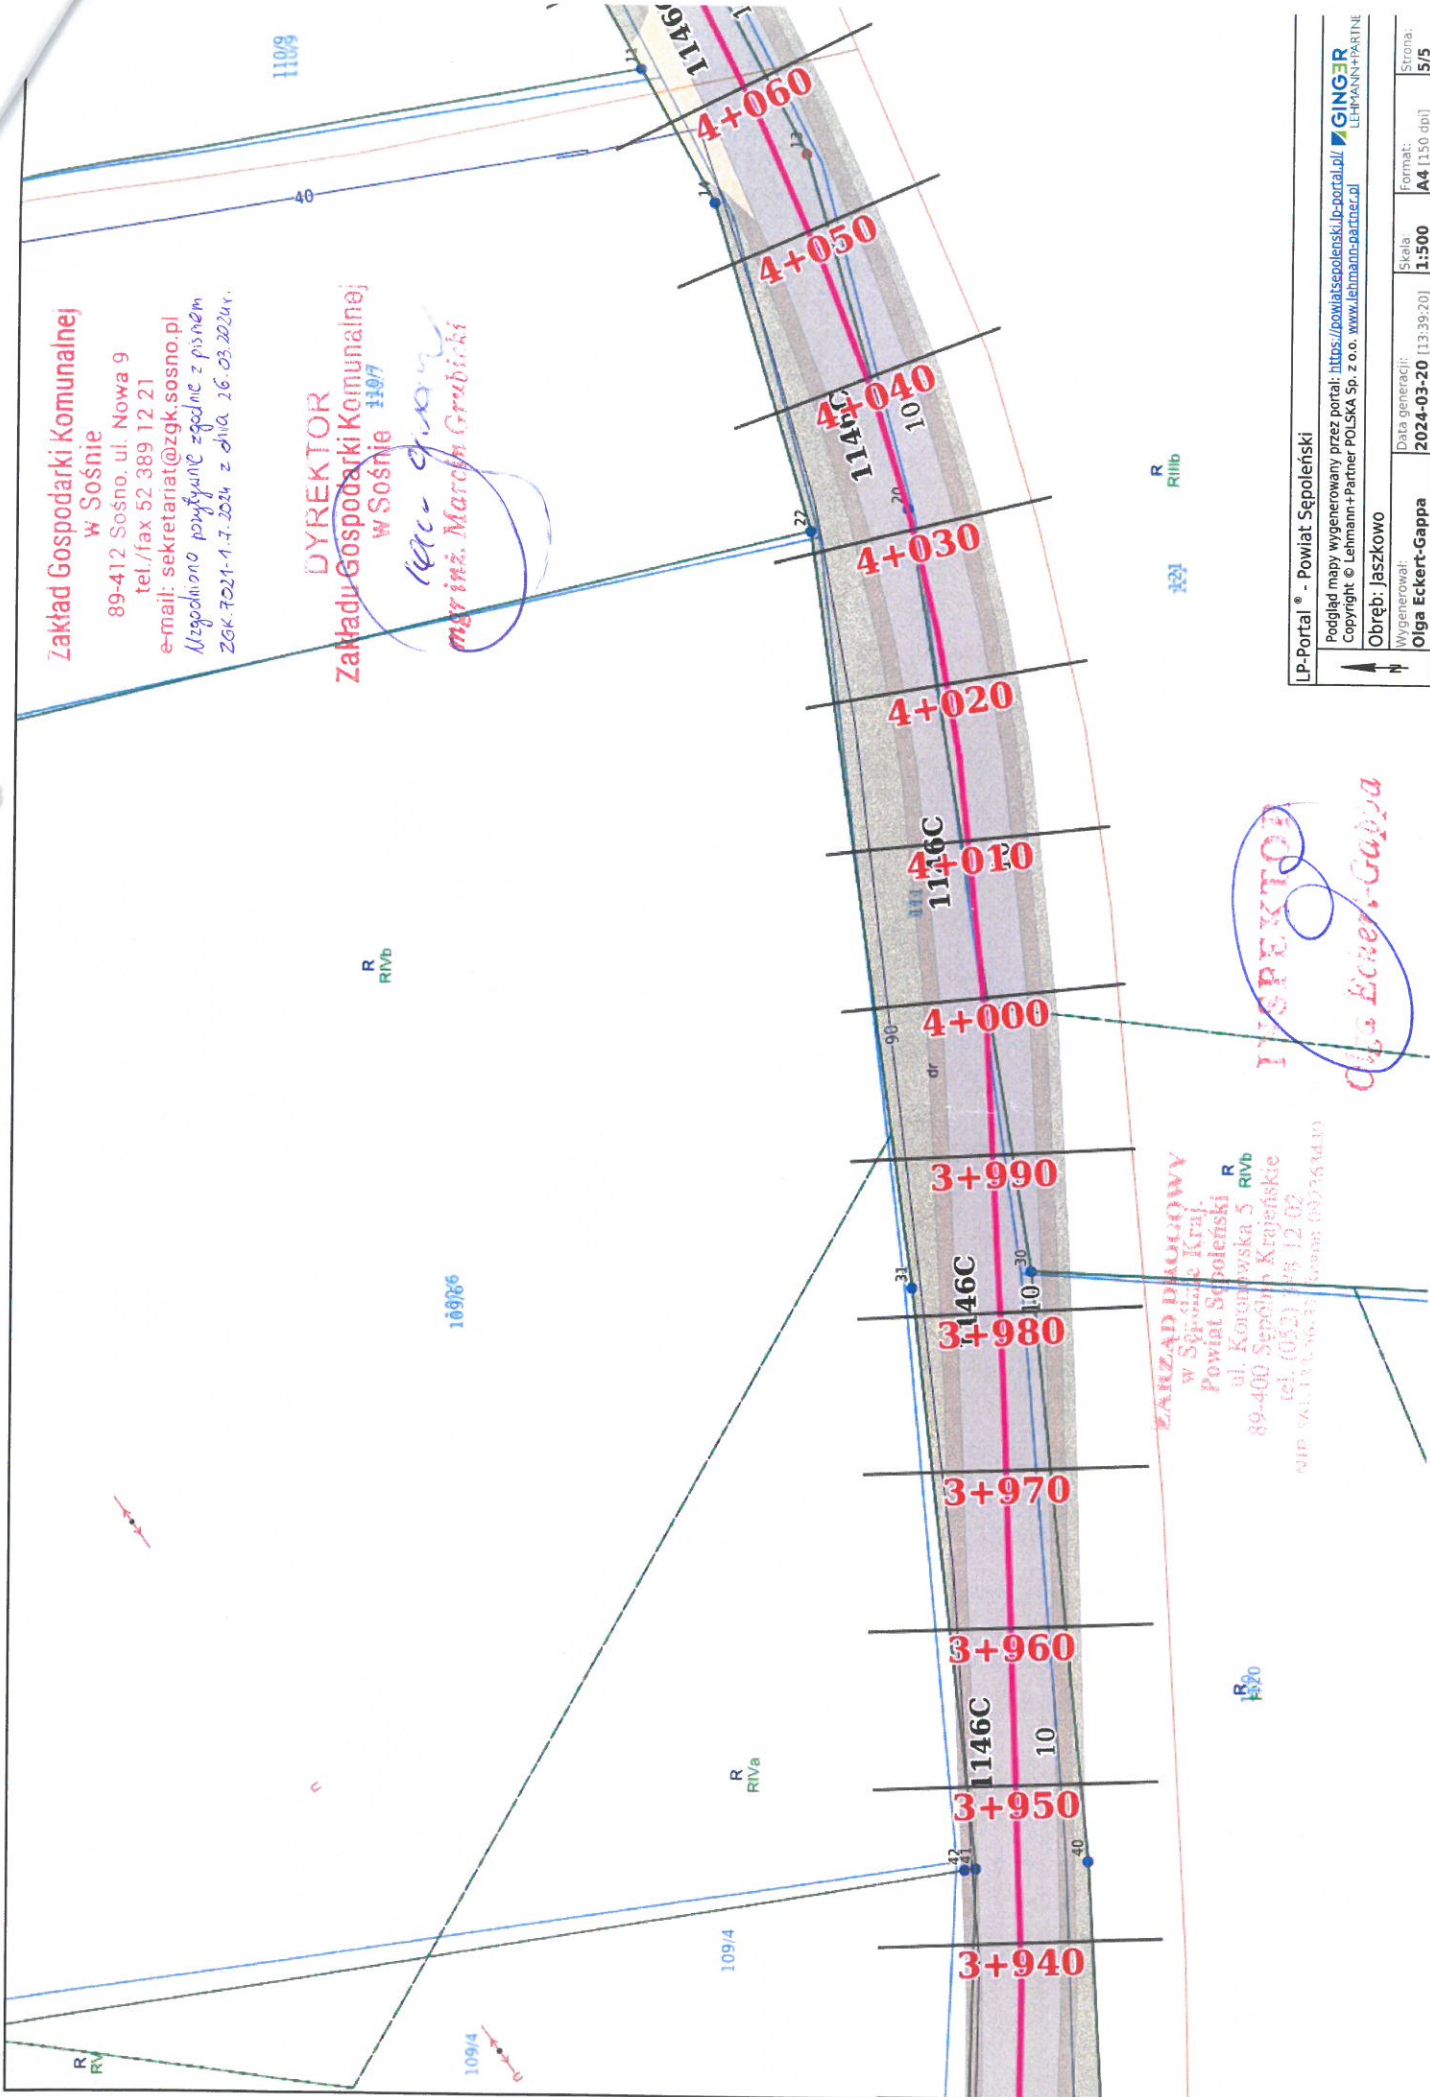

obręb ewid. Jaszkowo, gmina Sośno

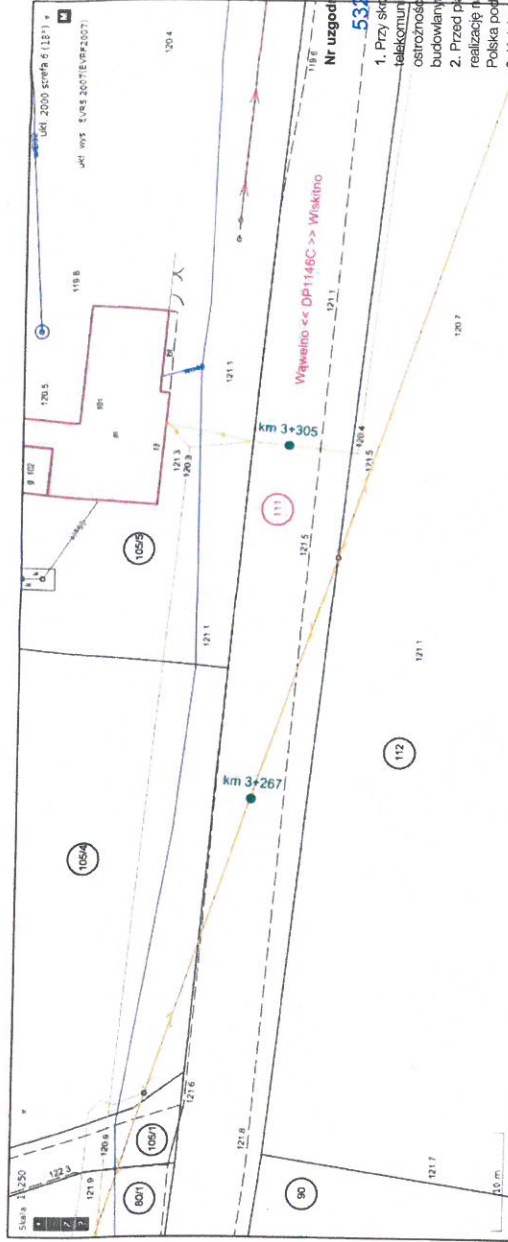

obręb ewid. Jaszkowo, gmina Sośno

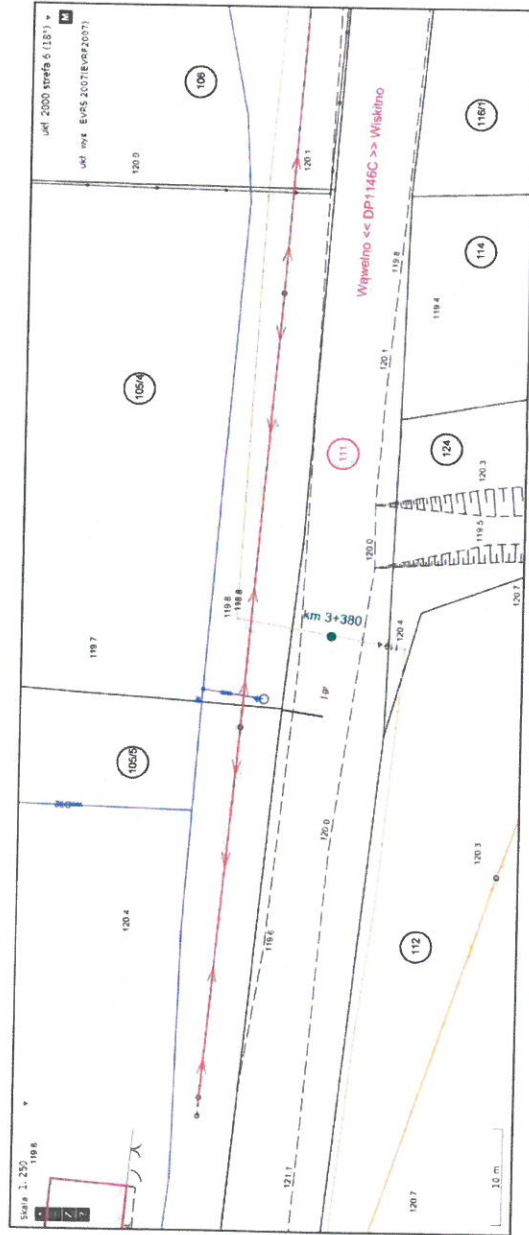

Orange Polska S.A.
Infrastruktura i Serwis Usług
Zarządzanie Zasobami Infrastruktury i
Obsługi Klienta
Al. Jerozolimskie 160 02-326 Warszawa

Nr uzgodnienia:

5326/TIDSILU/P/2024

1. Przy skryzowaniu i zbieżniach do 1m od osi istniejącej infrastruktury telekomunikacyjnej prace prowadzić ręcznie z zachowaniem szczególnej ostrożności zgodnie z obowiązującymi normami i przepisami techniczno-budowlanymi pod nadzorem właścicielskim przedstawiciela Orange Polska.
2. Przed planowanym rozpoczęciem robót należy wystąpić z wnioskiem o realizację nadzoru właścicielskiego wg zasad pracy na infrastrukturze Orange Polska podanych na stronie internetowej www.orange.pl/wnoskonadzor.
3. Każde wejście na infrastrukturę własności Orange Polska bez zezwolenia sągania oraz Państwowego Inspektora Nadzoru Budowlanego z wszelkim tego konsekwencjami.
4. W przypadku nie zastosowania się do w/w uwag całość kosztów związanych z usunięciem ewentualnych awarii oraz zabezpieczeniem istniejących urządzeń telekomunikacyjnych poniesie Inwestor (Wykonawca).

Uzgodnił: *Zdzisław Habela*

Uzgodniono w Orange Polska S.A.

Informuje, że na obszarze objętych opracowaniem istnieje prawdopodobieństwo wystąpienia niezamierzonych urządzeń technicznych. Jeżeli w trakcie wizji lokalnej, zostaną stwierdzone różnice pomiędzy danymi otrzymanymi z OPL a stanem w terenie, należy je niezwłocznie zgłosić do Orange i uzgodnić z właścicielem urządzeń teletechnicznych (słoc) oraz ulgę w projekcie zamierzeń.

Uzgodnienie ważne jest 12 miesięcy.

Nr uzgodnienia: **5326/TIDSILU/P/2024**, data: **08-04-2024**

Podpis: *Zdzisław Habela*

Temat opracowania:

Remont wybranych odcinków dróg publicznych kategorii powiatowej należących do Powiatu Sępoleńskiego - DP1146C na odc. od: 1,070 km zlokalizowanym pomiędzy km 3+060, a km 4+150 jej przebiegu

Tytuł rysunku:

Rysunek uzgodnieniowy

Nr rys.: 1:500

Skala: 1:500

Opracowanie: mgr. inż. Olga ECKERT-GAPPA

Data: 02.2024


Nr rys.: 1:500

Skala: 1:500


Opracowanie: mgr. inż. Olga ECKERT-GAPPA

Data: 02.2024

obręb ewid. Jaszkowo, gmina Sośno

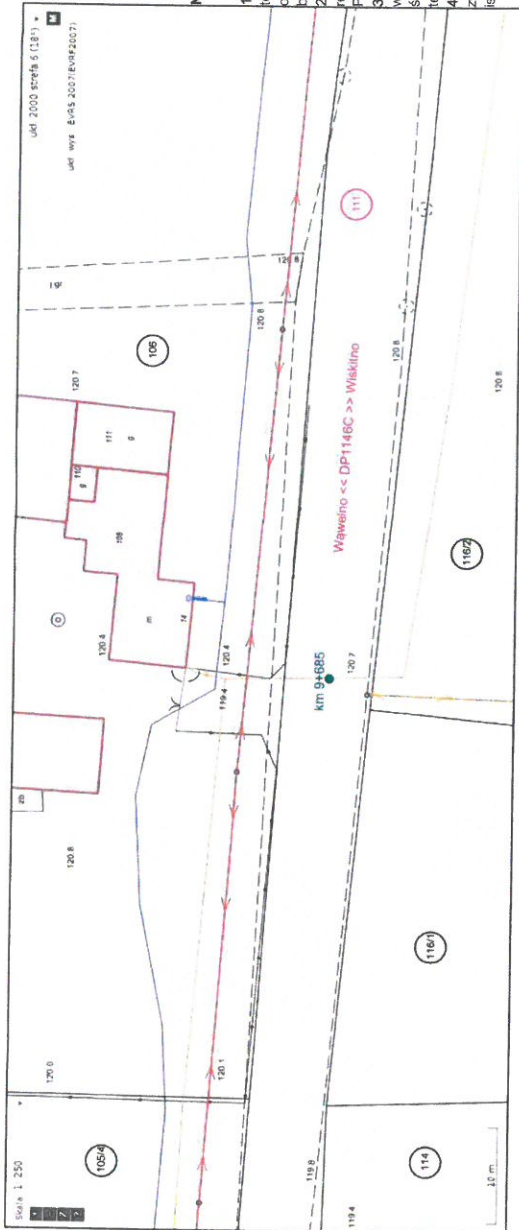

obręb ewid. Jaszkowo, gmina Sośno

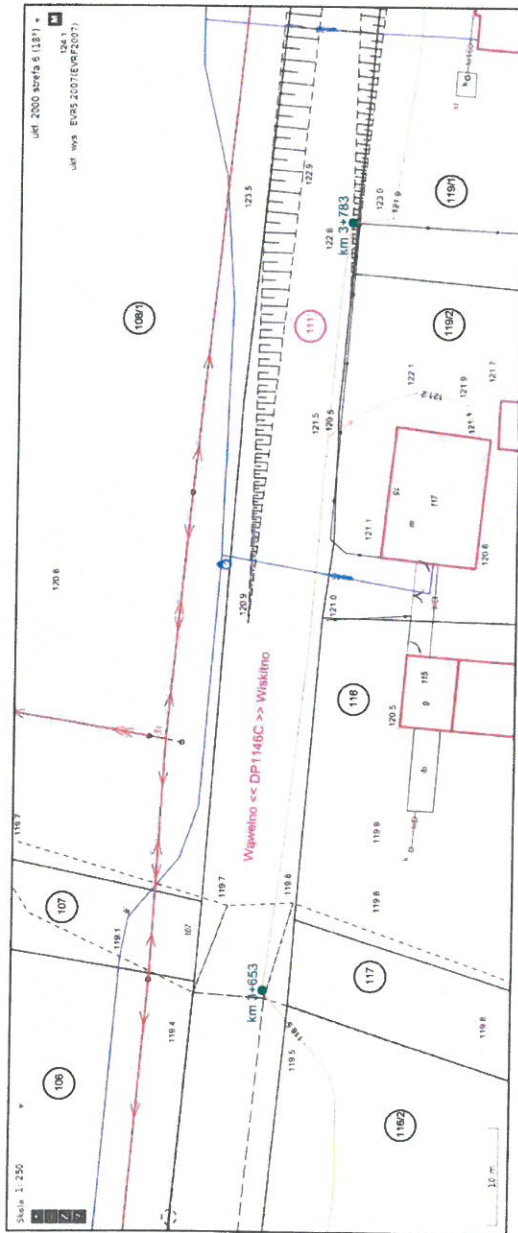

Orange Polska S.A.
 Infrastruktura i Serwis Usług
 Zarządzanie Zasobami Infrastruktury i
 Obsługi Klienta
 Al. Jerozolimskie 160 02-326 Warszawa

Nr uzgodnienia:
5326/TTDSILU/P/2024

1. Przy skrzyżowaniach i zbliżeniach do 1m od osi istniejącej infrastruktury telekomunikacyjnej prace prowadzić zgodnie z zachowaniem szczególnej ostrożności zgodnie z obowiązującymi normami i przepisami techniczno-budowlanymi pod nadzorem właścicielskim przedstawiciela Orange Polska.
2. Przed planowanymi rozcopięciami robót należy wystąpić z wnioskiem o realizację nadzoru właścicielskiego wg zasad pracy na infrastrukturze Orange Polska podanych na stronie internetowej www.orange.pl/wnioskownik
3. Każde wejście na infrastrukturę własność Orange Polska bez zbóżnego w/w wniosku, będzie traktowane jako nielegalne i zgłaszane do organów ścigania oraz Państwowego Inspektora Nadzoru Budowlanego z wszelkimi tego konsekwencjami.
4. W przypadku nie zastosowania się do w/w uwag całość kosztów związanych z usunięciem ewentualnych awarii oraz zabezpieczeniem istniejących urządzeń telekomunikacyjnych poniesie Inwestor (Wykonawca).

Uzgodnił: *Zdzisław Hłobka*

Uzgodniono w Orange Polska S.A.

Informuje, że na obszarze objętym opracowaniem istnieje prawdopodobieństwo występowania niezrównoważonych urządzeń technicznych. Jeżeli w trakcie wizji lokalnej, zostaną stwierdzone różnice pomiędzy danymi otrzymanymi z OPL, a stanem w terenie, należy je niezwłocznie zgłosić do Orange i uzgodnić z właścicielem urządzeń telekomunikacyjnych (sieci) oraz ulęg w projekcie zamierzeń.

Uzgodnienie ważne jest 12 miesięcy.

Nr uzgodnienia: **5326/TTDSILU/P/2024**, data: **08-04-2024**

Podpis: *Zdzisław Hłobka*

Temat opracowania:

Remont wybranych odcinków dróg publicznych kategorii powiatowej należących do Powiatu Sołeckiego - DP 146C na odc. 1,070 km zlokalizowanym pomiędzy km 3+080, a km 4+150 (z przebiegu)

Tytuł rysunku:

Rysunek uzgodnieniowy


Skala: 1:500

Nr rys.: 1.10

Opracowanie: mgr. inż. Olga ECKERT-GAPPA

Data: 02.2024

obręb ewid. Jaszkowo, gmina Sośno

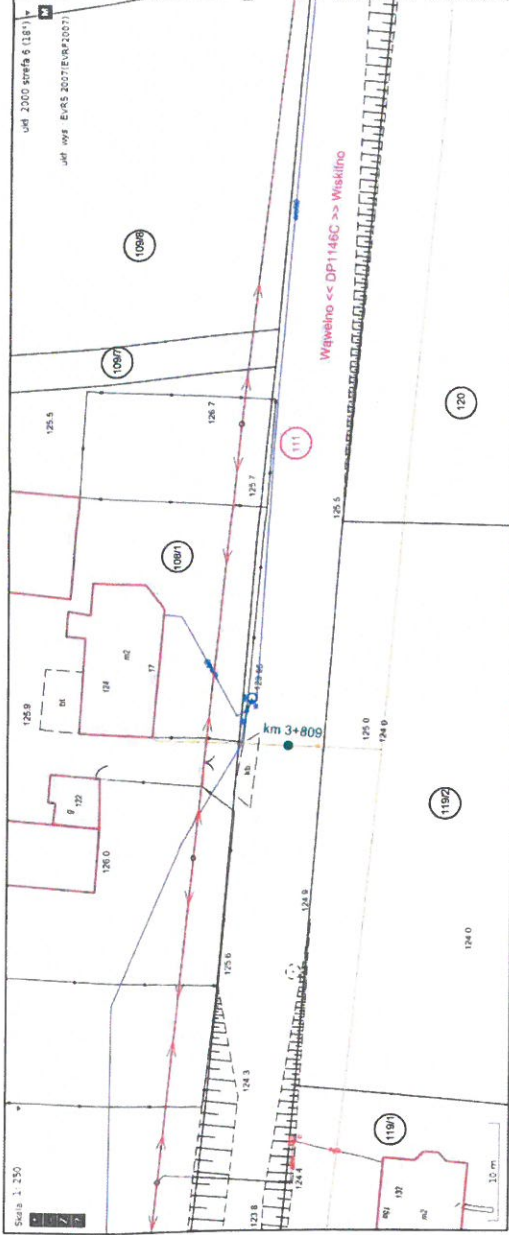


Orange Polska S.A.
 Infrastruktura i Serwis Usług
 Zarządzanie Zasobami Infrastruktury i
 Obsługi Klienta
 Al. Jerozolimskie 100 02-326 Warszawa

Nr uzgodnienia:

5326/TTDSILU/P/2024

1. Przy skrzyżowaniach i zbliżeniach do 1m od osi istniejącej infrastruktury telekomunikacyjnej prace prowadzić ręcznie z zachowaniem szczególnej ostrożności zgodnie z obowiązującymi normami i przepisami techniczno-budowlanymi pod nadzorem właściciela przedsięwzięcia Orange Polska.
2. Przed planowanym rozpoczęciem robót należy wystąpić z wnioskiem o realizację nadzoru właścicielskiego wg zasad pracy na infrastrukturze Orange Polska podanych na stronie internetowej www.orange.pl/wnicsekonadzor
3. Każde wejście na infrastrukturę własności Orange Polska bez zbrozonego w/w wniosku, będzie traktowane jako nielegalne i zgłaszane do organów ścigania oraz Państwowego Inspektora Nadzoru Budowlanego z wszelkimi tego konsekwencjami.
4. W przypadku nie zastosowania się do w/w uwag całość kosztów związanych z usunięciem ewentualnych awarii oraz zabezpieczeniem istniejących urządzeń telekomunikacyjnych poniesie Inwestor (Wykonawca).

obręb ewid. Jaszkowo, gmina Sośno

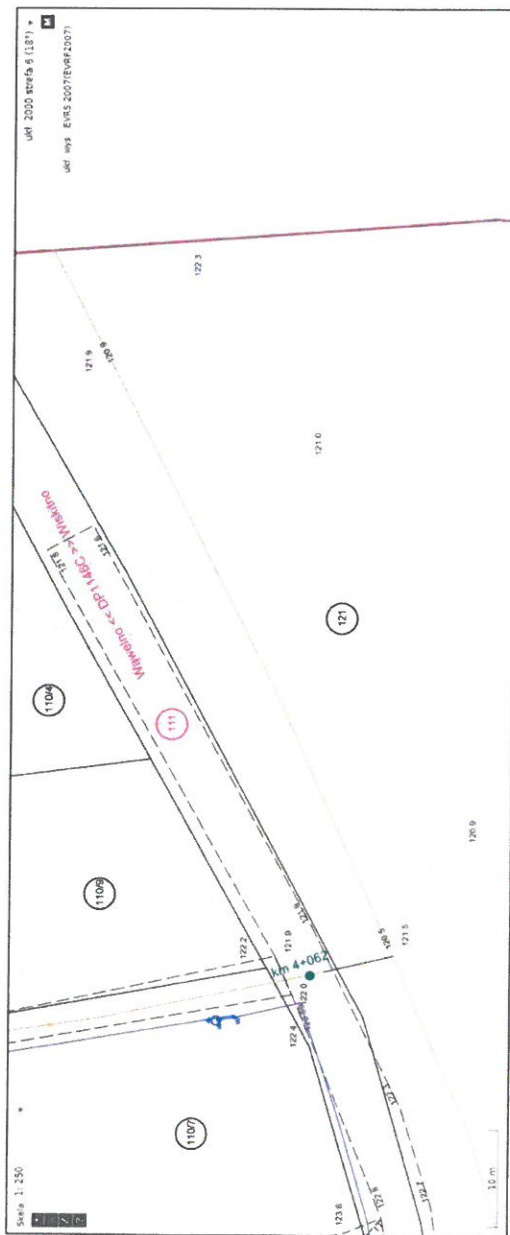

Uzgodnił: *[Signature]*

Uzgodniono w Orange Polska S.A.

Informuje, że na obszarze objętym opracowaniem istnieje prawdopodobieństwo występowania niezidentyfikowanych urządzeń technicznych. Jeżeli w trakcie wizji lokalnej, zostaną stwierdzone różnice pomiędzy danymi otrzymanymi z OPL a stanem w terenie, należy je niezwłocznie zgłosić do Orange i uzgodnić z właścicielem urządzeń teletechnicznych (sieć) oraz ująć w projekcie zamierzeń.

Uzgodnienie ważne jest 12 miesięcy.

Nr uzgodnienia: **5326/TTDSILU/P/2024**, data: **08-04-2024**

Podpis: *[Signature]*

Temat opracowania:

Remont wybranych odcinków dróg publicznych kategorii powiatowej należących do Powiatu Sepoleńskiego - DP1146C na odc. od: 1,070 km zlokalizowanym pomiędzy km 3+080, a km 4+150 jej przebiegu

| Tytuł rysunku: | Skala: | Nr rys.: |
|-----------------------|-----------------------------|------------------|
| Rysunek uzgodnieniowy | 1:500 | 1.11 |
| Opracowanie: | mgr. inż. Olga ECKERT-GARPA | Data: 02.2024 |