


**Mapa sytuacyjno-wysokościowa**  
**Skala 1 : 1000**

Wydano do celów opiniodawczych  
 Sporządziła: Magdalena Maluchnik  
 Sepólno Kraj, dnia 26.09.2017r.

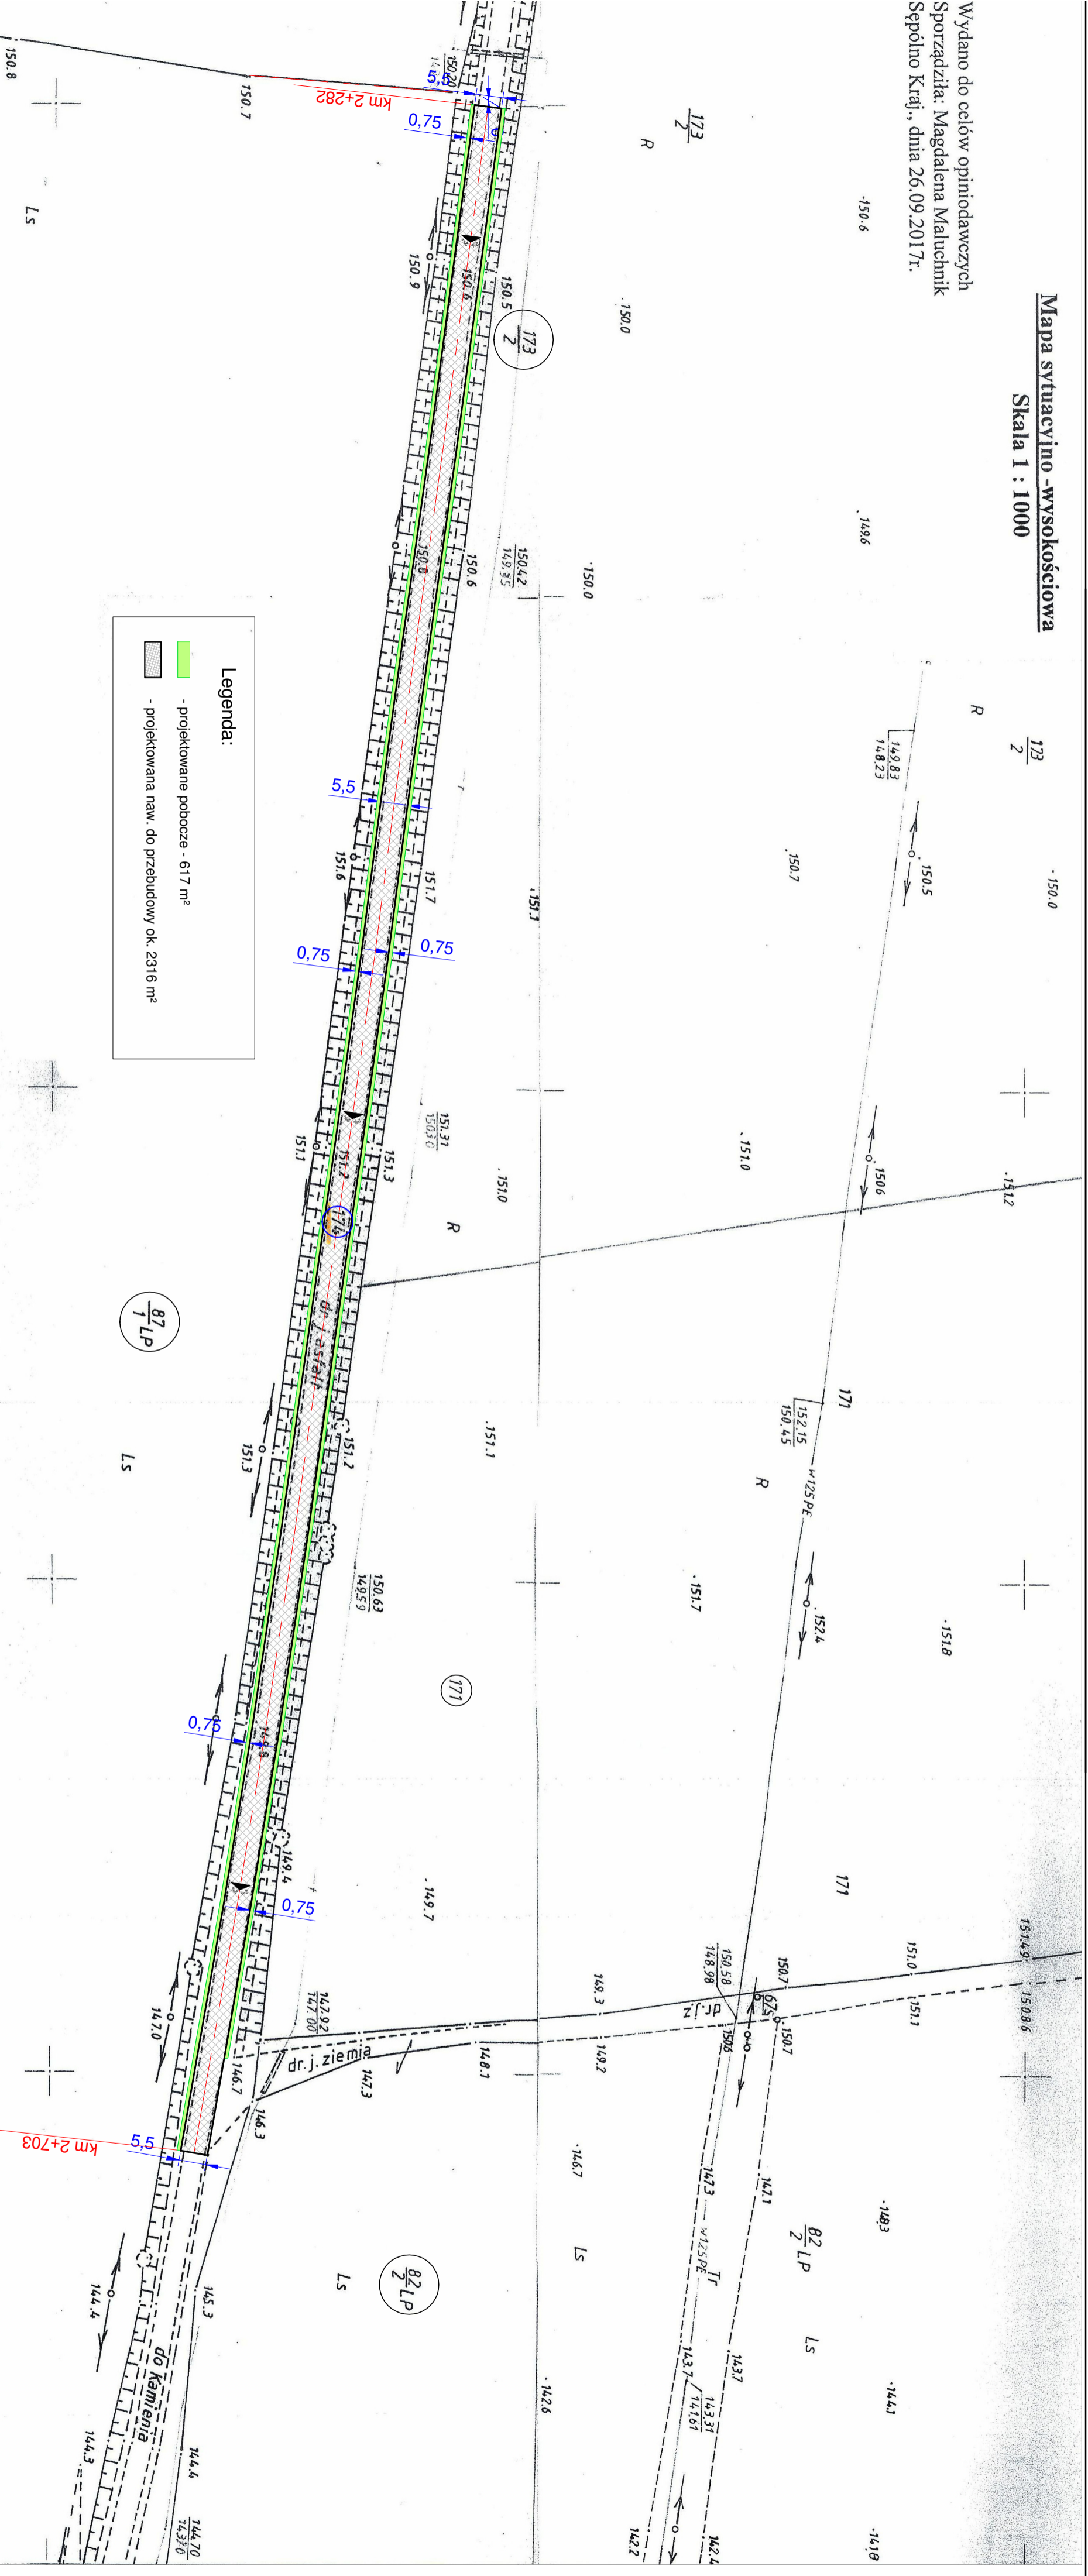

**Legenda:**

- projektowane pobocze - 617 m<sup>2</sup>
- projektowana naw. do przebudowy ok. 2316 m<sup>2</sup>

<b>Temat opracowania:</b>	
Przebudowa wybranych odcinków dróg publicznych kategorii powiatowej należących do Powiatu Sepólskiego, fl. DP nr 1104 C rel. [St. Gronkowi] - gr. woj. - Wlkłkowo - Kamień Kraj, DP nr 1121 C rel. Jazdowo - kowo - Sepólno Kraj, DP nr 1127 C rel. Zakrzewek - droga nr 1891 DP nr 1133 C relacji Wędołek - Wielowicz	
<b>Tytuł rysunku:</b>	<b>Skala:</b>
Projekt zagospodarowania terenu	1:500
<b>Opracowanie:</b>	<b>Nr rys.:</b>
mgr. inż. Olga ECKERT-GAPPA	2.1
	<b>Data:</b>
	09.2017