

### Legenda:



- projektowane pobocze - 277 m<sup>2</sup>



- projektowana naw. do przebudowy - 1102 m<sup>2</sup>

### Temat opracowania:

Przebudowa drogi publicznej kategorii powiatowej nr 1139 C relacji Dzedno - Sitowiec na odcinku o długości 0,200 km zlokalizowanym pomiędzy km 2+145, a km 2+345 jej przebiegu, w granicach działki o n-rze ewid. 143/2, obręb ewid. Dzedno, jednostka ewid. Sośno, gmina Sośno, powiat sępoleński, województwo kujawsko - pomorskie.

Tytuł rysunku:

Projekt zagospodarowania terenu

Skala:

1:500

Nr rys.:

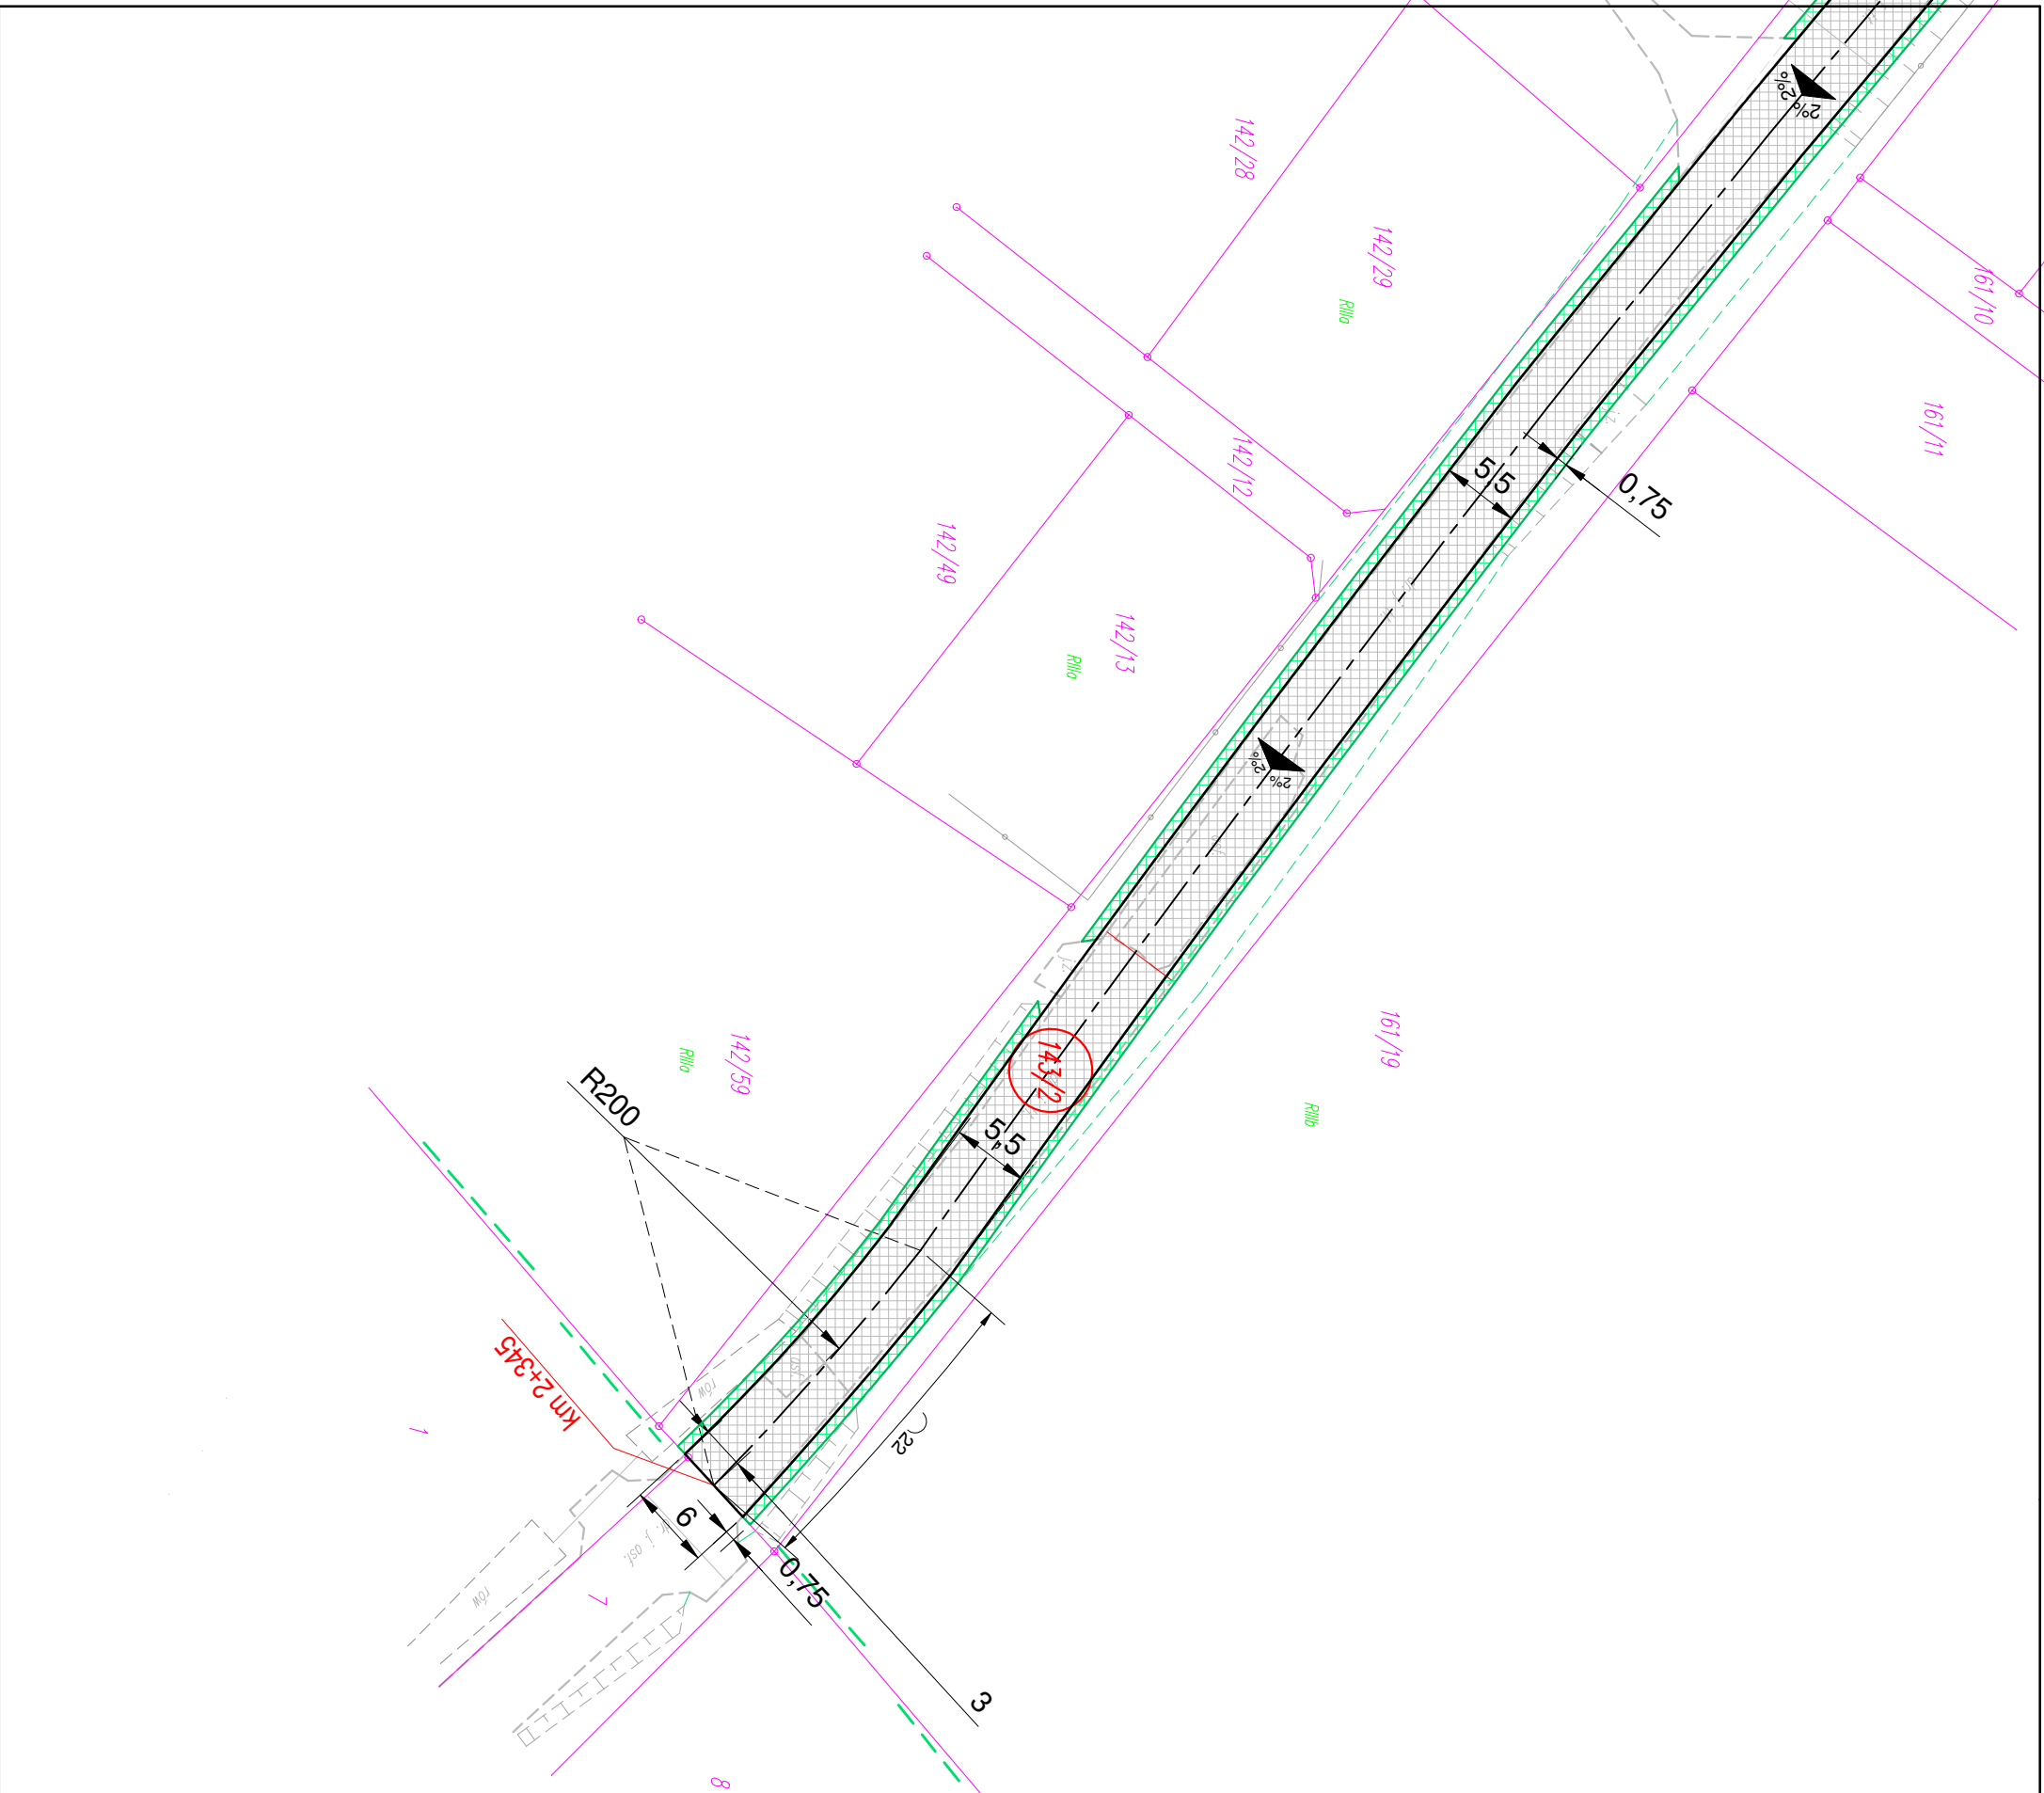
2.1

Opracowanie:

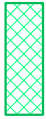

mgr. inż. Olga ECKERT-GAPPA

Data:

11.2017



**Legenda:**

	- projektowane pobocze - 277 m <sup>2</sup>
	- projektowana naw. do przebudowy - 1102 m <sup>2</sup>

**Temat opracowania:**  
 Przebudowa drogi publicznej kategorii powiatowej nr 1139 C relacji: Dziadno - Skowiec na odcinku o długości 0,200 km zlokalizowanym pomiędzy km 2+145, a km 2+345 jej przebiegu, w granicach działki o nr-ze ewid. 143/2, obręb ewid. Dziadno, jednostka ewid. Sosno, gmina Sosno, powiat sepolenski, województwo kujawsko - pomorskie.

<b>Tytuł rysunku:</b>	<b>Skala:</b>	<b>Nr rys.:</b>
Projekt zagospodarowania terenu	1:500	2.2
<b>Opracowanie:</b>	<b>Data:</b>	
mgr. inż. Olga ECKERT-GAPPA	11.2017	