


Mapa sytuacyjno-wysokościowa
z uzbrojeniem terenu
skala 1:500

Woj.: kujawsko-pomorskie
Powiat: sępoleński
Gmina: Sośno
Obręb: Tonin
dz. 114/1, 114/2
KERG: 625/2011


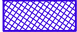

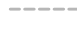
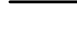



Zastrzegam się, że opracowana mapa może nie zawierać pełnej informacji o przebiegu przewodów podziemnych, których z powodu braku zgłoszenia do geodezyjnej inwentaryzacji powykonawczej, braku danych z instytucji branżowych oraz stosowanych metod pomiaru ujawnienie jest niemożliwe.

Wszystkie obiekty budowlane i przewody podziemne podlegają wczytaniu oraz zainwentaryzowaniu przez jednostki wykonawstwa geodezyjnego

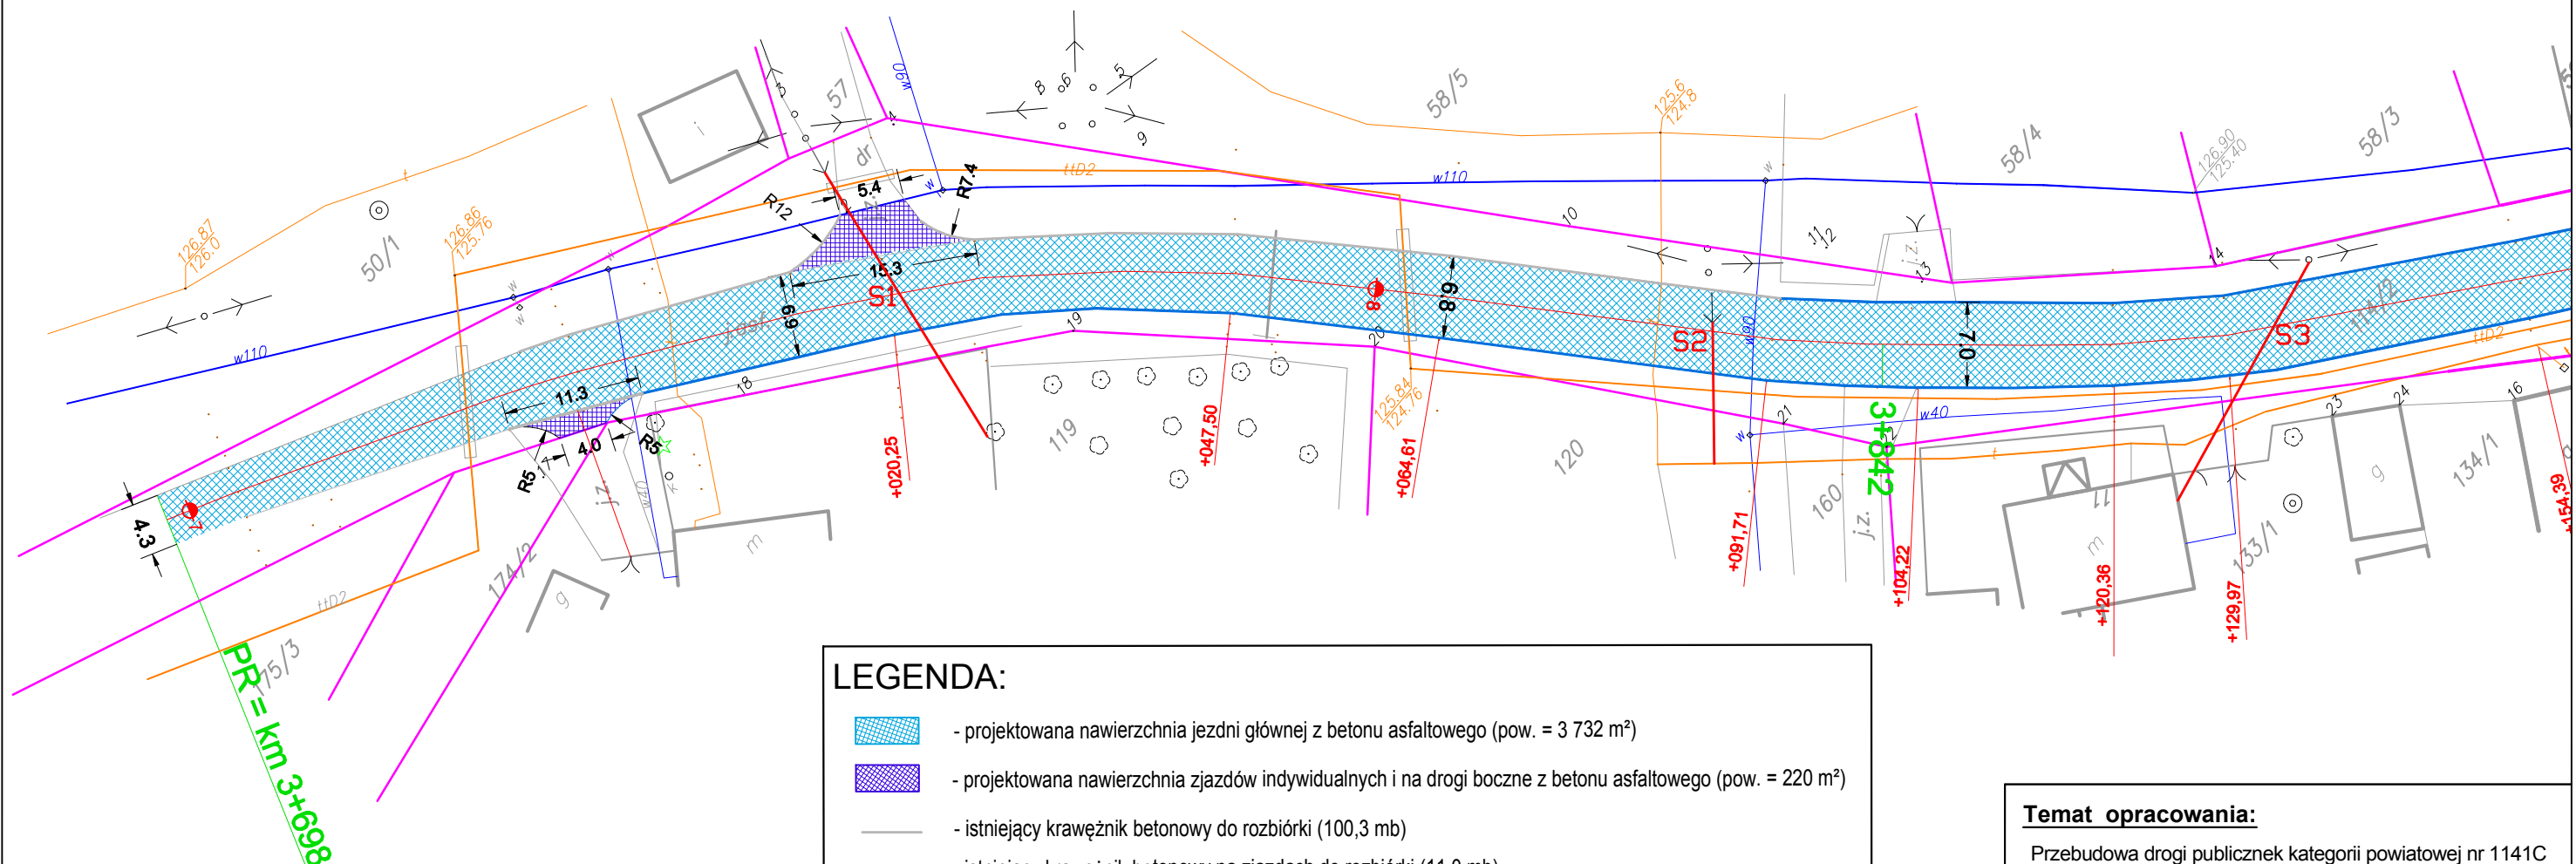Niniejsza mapa zawiera granice o nieregulowanym stanie prawnym. Przedstawiony przebieg linii granicznych określa jedynie stan użytkowania nieruchomości.




LEGENDA:

-  - projektowana nawierzchnia jezdni głównej z betonu asfaltowego (pow. = 3 732 m²)
-  - projektowana nawierzchnia zjazdów indywidualnych i na drogi boczne z betonu asfaltowego (pow. = 220 m²)
-  - istniejący krawężnik betonowy do rozbiórki (100,3 mb)
-  - istniejący krawężnik betonowy na zjazdach do rozbiórki (11,0 mb)
-  - istniejący krawężnik betonowy do przełożenia (358 mb)
-  - istniejący krawężnik betonowy na zjazdach do przełożenia (18,5 mb)
-  - istniejący krawężnik betonowy bez zmian
-  - istniejący krawężnik betonowy na zjazdach bez zmian

Temat opracowania:

Przebudowa drogi publicznej kategorii powiatowej nr 1141C relacji Jastrzębiec - Tonin - Wąwelnio na odcinku o długości 0,600 km zlokalizowanym pomiędzy km 3+698, a km 4+298 jej przebiegu w m. Tonin

Tytuł rysunku:		Skala:	Nr rys.:
Projekt zagospodarowania terenu		1:500	2.1
BD			Data:
Opracowała:	mgr inż. Olga Eckert-Gappa		06.2018 r.

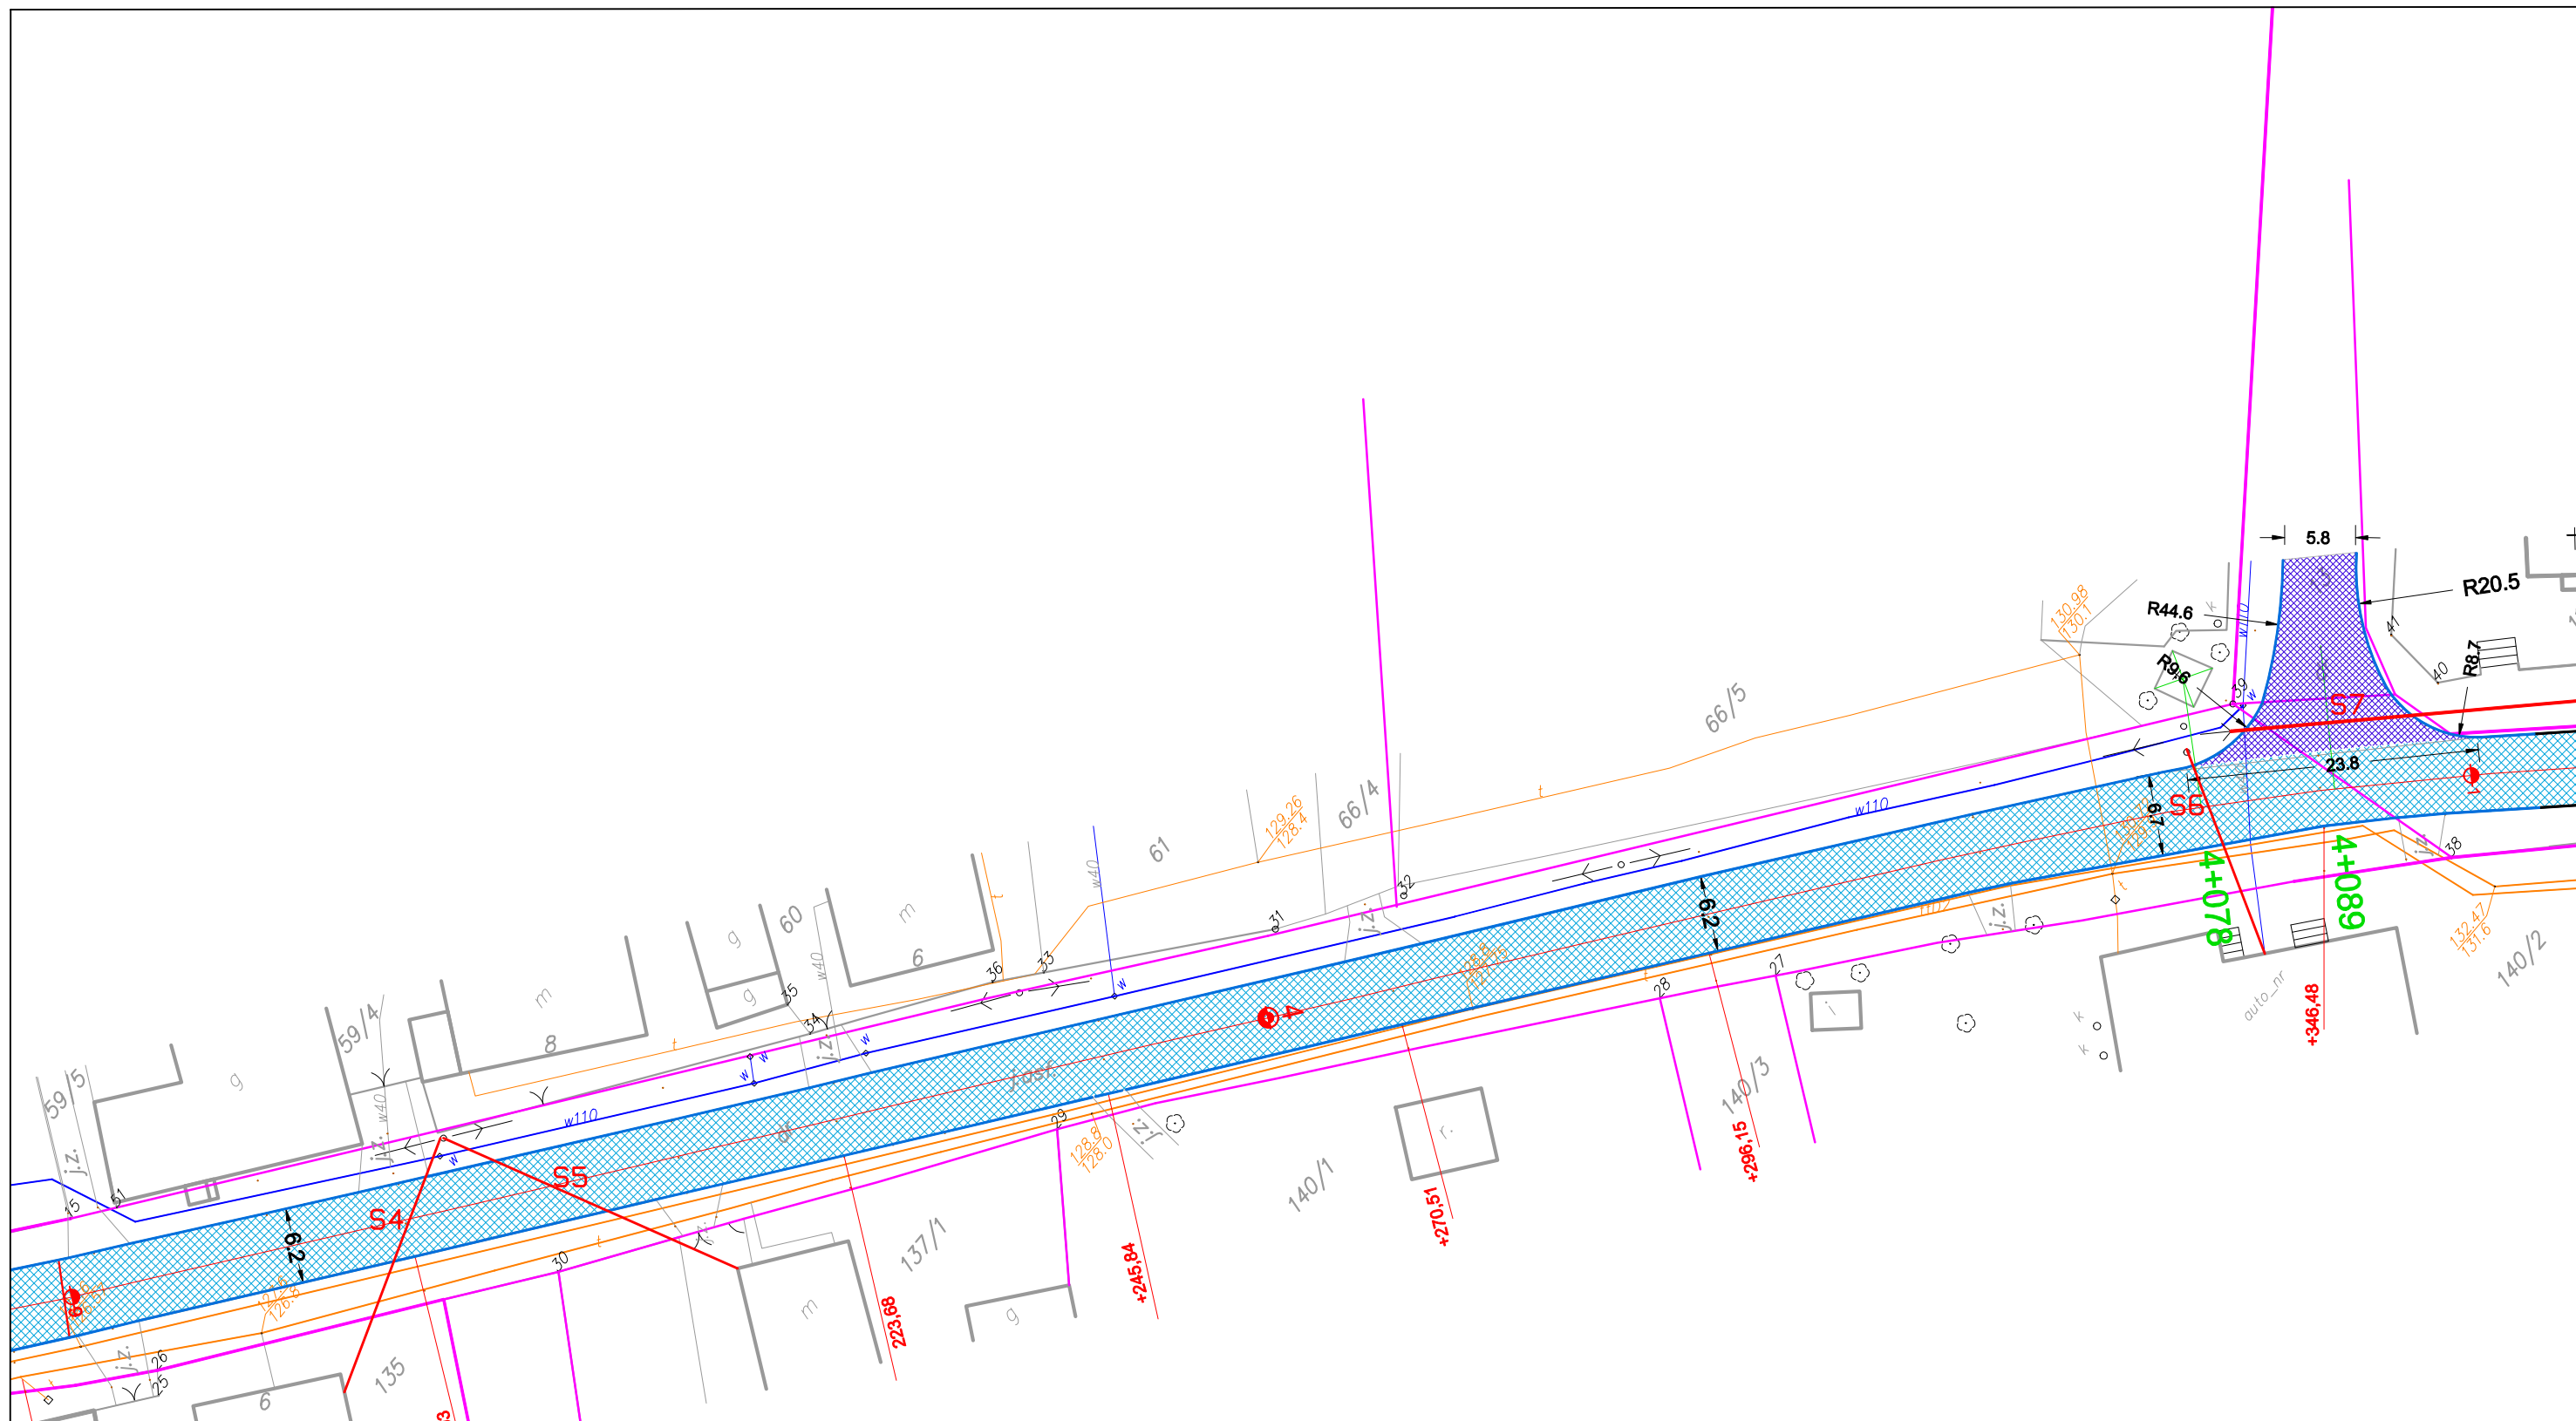


LEGENDA:

	- projektowana nawierzchnia jezdni głównej z betonu asfaltowego (pow. = 3 732 m ²)
	- projektowana nawierzchnia zjazdów indywidualnych i na drogi boczne z betonu asfaltowego (pow. = 220 m ²)
	- istniejący krawężnik betonowy do rozbiórki (100,3 mb)
	- istniejący krawężnik betonowy na zjazdach do rozbiórki (11,0 mb)
	- istniejący krawężnik betonowy do przełożenia (358 mb)
	- istniejący krawężnik betonowy na zjazdach do przełożenia (18,5 mb)
	- istniejący krawężnik betonowy bez zmian
	- istniejący krawężnik betonowy na zjazdach bez zmian

Temat opracowania:
 Przebudowa drogi publicznej kategorii powiatowej nr 1141C relacji Jastrzębiec - Tonin - Wąwelnio na odcinku o długości 0,600 km zlokalizowanym pomiędzy km 3+698, a km 4+298 jej przebiegu w m. Tonin

Tytuł rysunku:	Skala:	Nr rys.:
Projekt zagospodarowania terenu	1:500	2.2

BD		Data:
Opracowała: mgr inż. Olga Eckert-Gappa		06.2018 r.

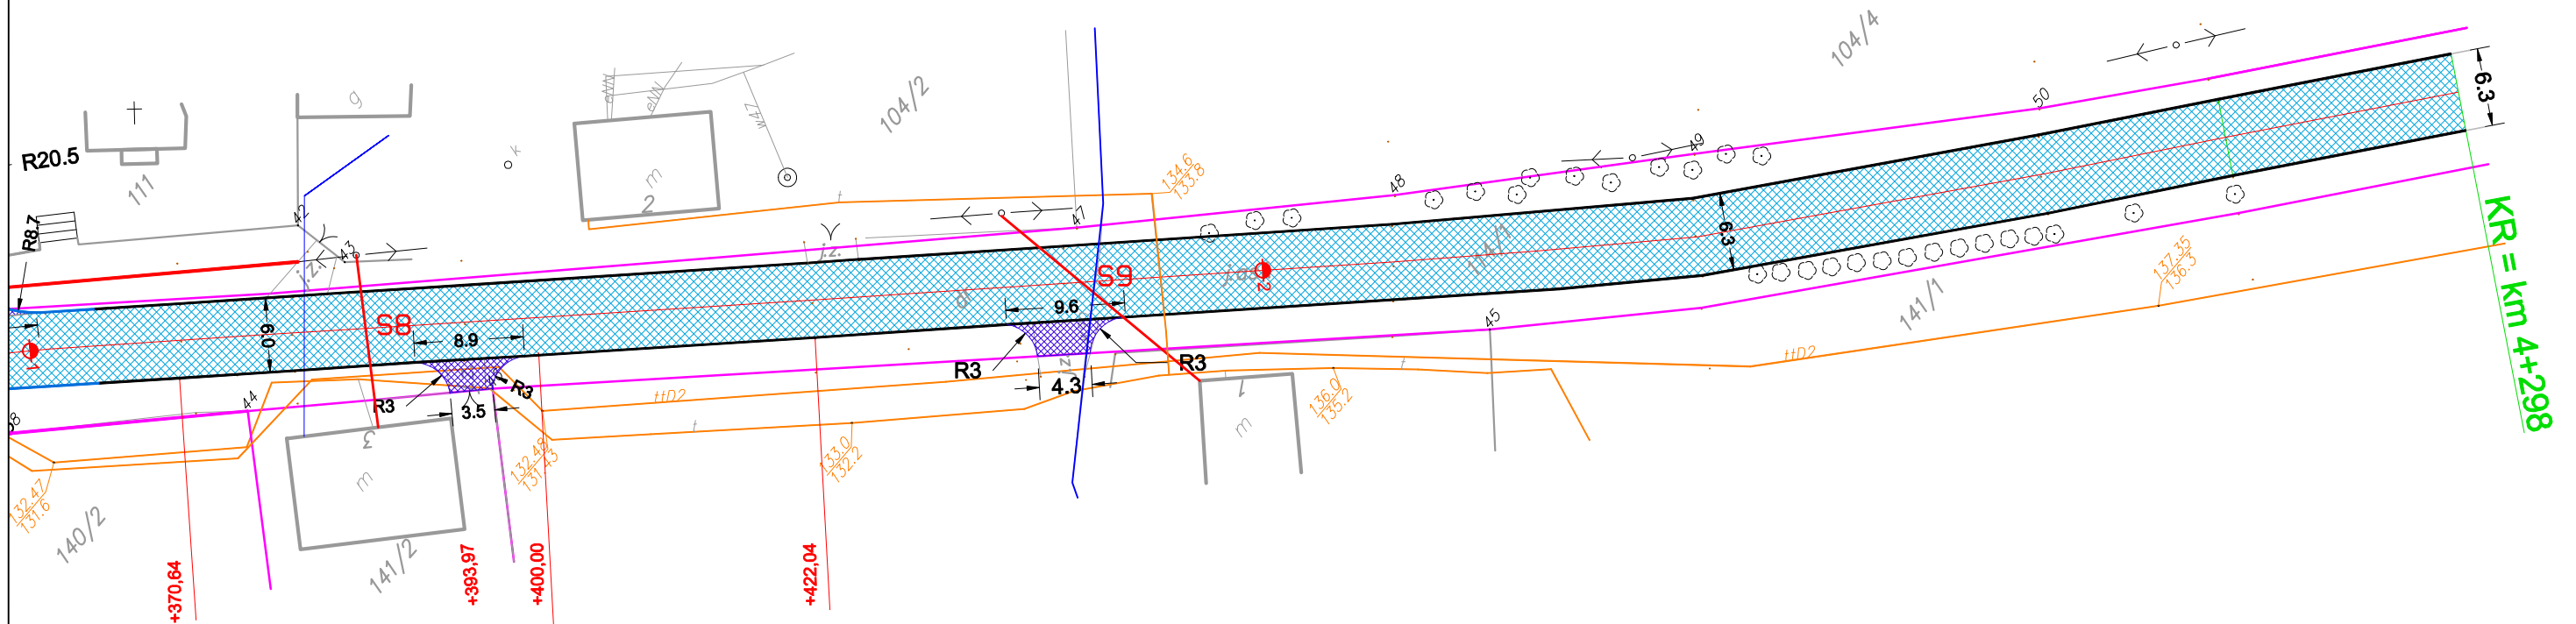

LEGENDA:

- projektowana nawierzchnia jezdni głównej z betonu asfaltowego (pow. = 3 732 m²)
- projektowana nawierzchnia zjazdów indywidualnych i na drogi boczne z betonu asfaltowego (pow. = 220 m²)
- istniejący krawężnik betonowy do rozbiórki (100,3 mb)
- istniejący krawężnik betonowy na zjazdach do rozbiórki (11,0 mb)
- istniejący krawężnik betonowy do przełożenia (358 mb)
- istniejący krawężnik betonowy na zjazdach do przełożenia (18,5 mb)
- istniejący krawężnik betonowy bez zmian
- istniejący krawężnik betonowy na zjazdach bez zmian

Temat opracowania:

Przebudowa drogi publicznej kategorii powiatowej nr 1141C relacji Jastrzębiec - Tonin - Wąwelno na odcinku o długości 0,600 km zlokalizowanym pomiędzy km 3+698, a km 4+298 jej przebiegu w m. Tonin

Tytuł rysunku:		Skala:	Nr rys.:
Projekt zagospodarowania terenu		1:500	2.3
BD			Data:
Opracowała:	mgr inż. Olga Eckert-Gappa		06.2018 r.