


MAPA DO CELÓW PROJEKTOWYCH
Oznaczenie kancelaryjne zgłoszenia prac geodezyjnych: 6640.765.2021
Jednostka ewidencyjna: Węcbork - M [041304_4]
Obręb ewidencyjny: Węcbork nr: 3 [0003], Węcbork nr: 1 [0001]
Skala mapy: 1:500
Arkusz mapy: 6.198.16.09.2.2, 6.198.16.09.2.4
Geodezyjny układ współrzędnych prostokątnych płaskich: 2000 strefa 6
Geodezyjny układ wysokości: Kronstadt 60
Oznaczenie granic obszaru, który był przedmiotem aktualizacji:
Data opracowania mapy: 22.07.2021 r.



Oświadczam, że projekt niniejszy opracowano na kopii mapy do celów projektowych, która pozostaje w pełnej zgodności z oryginałem.

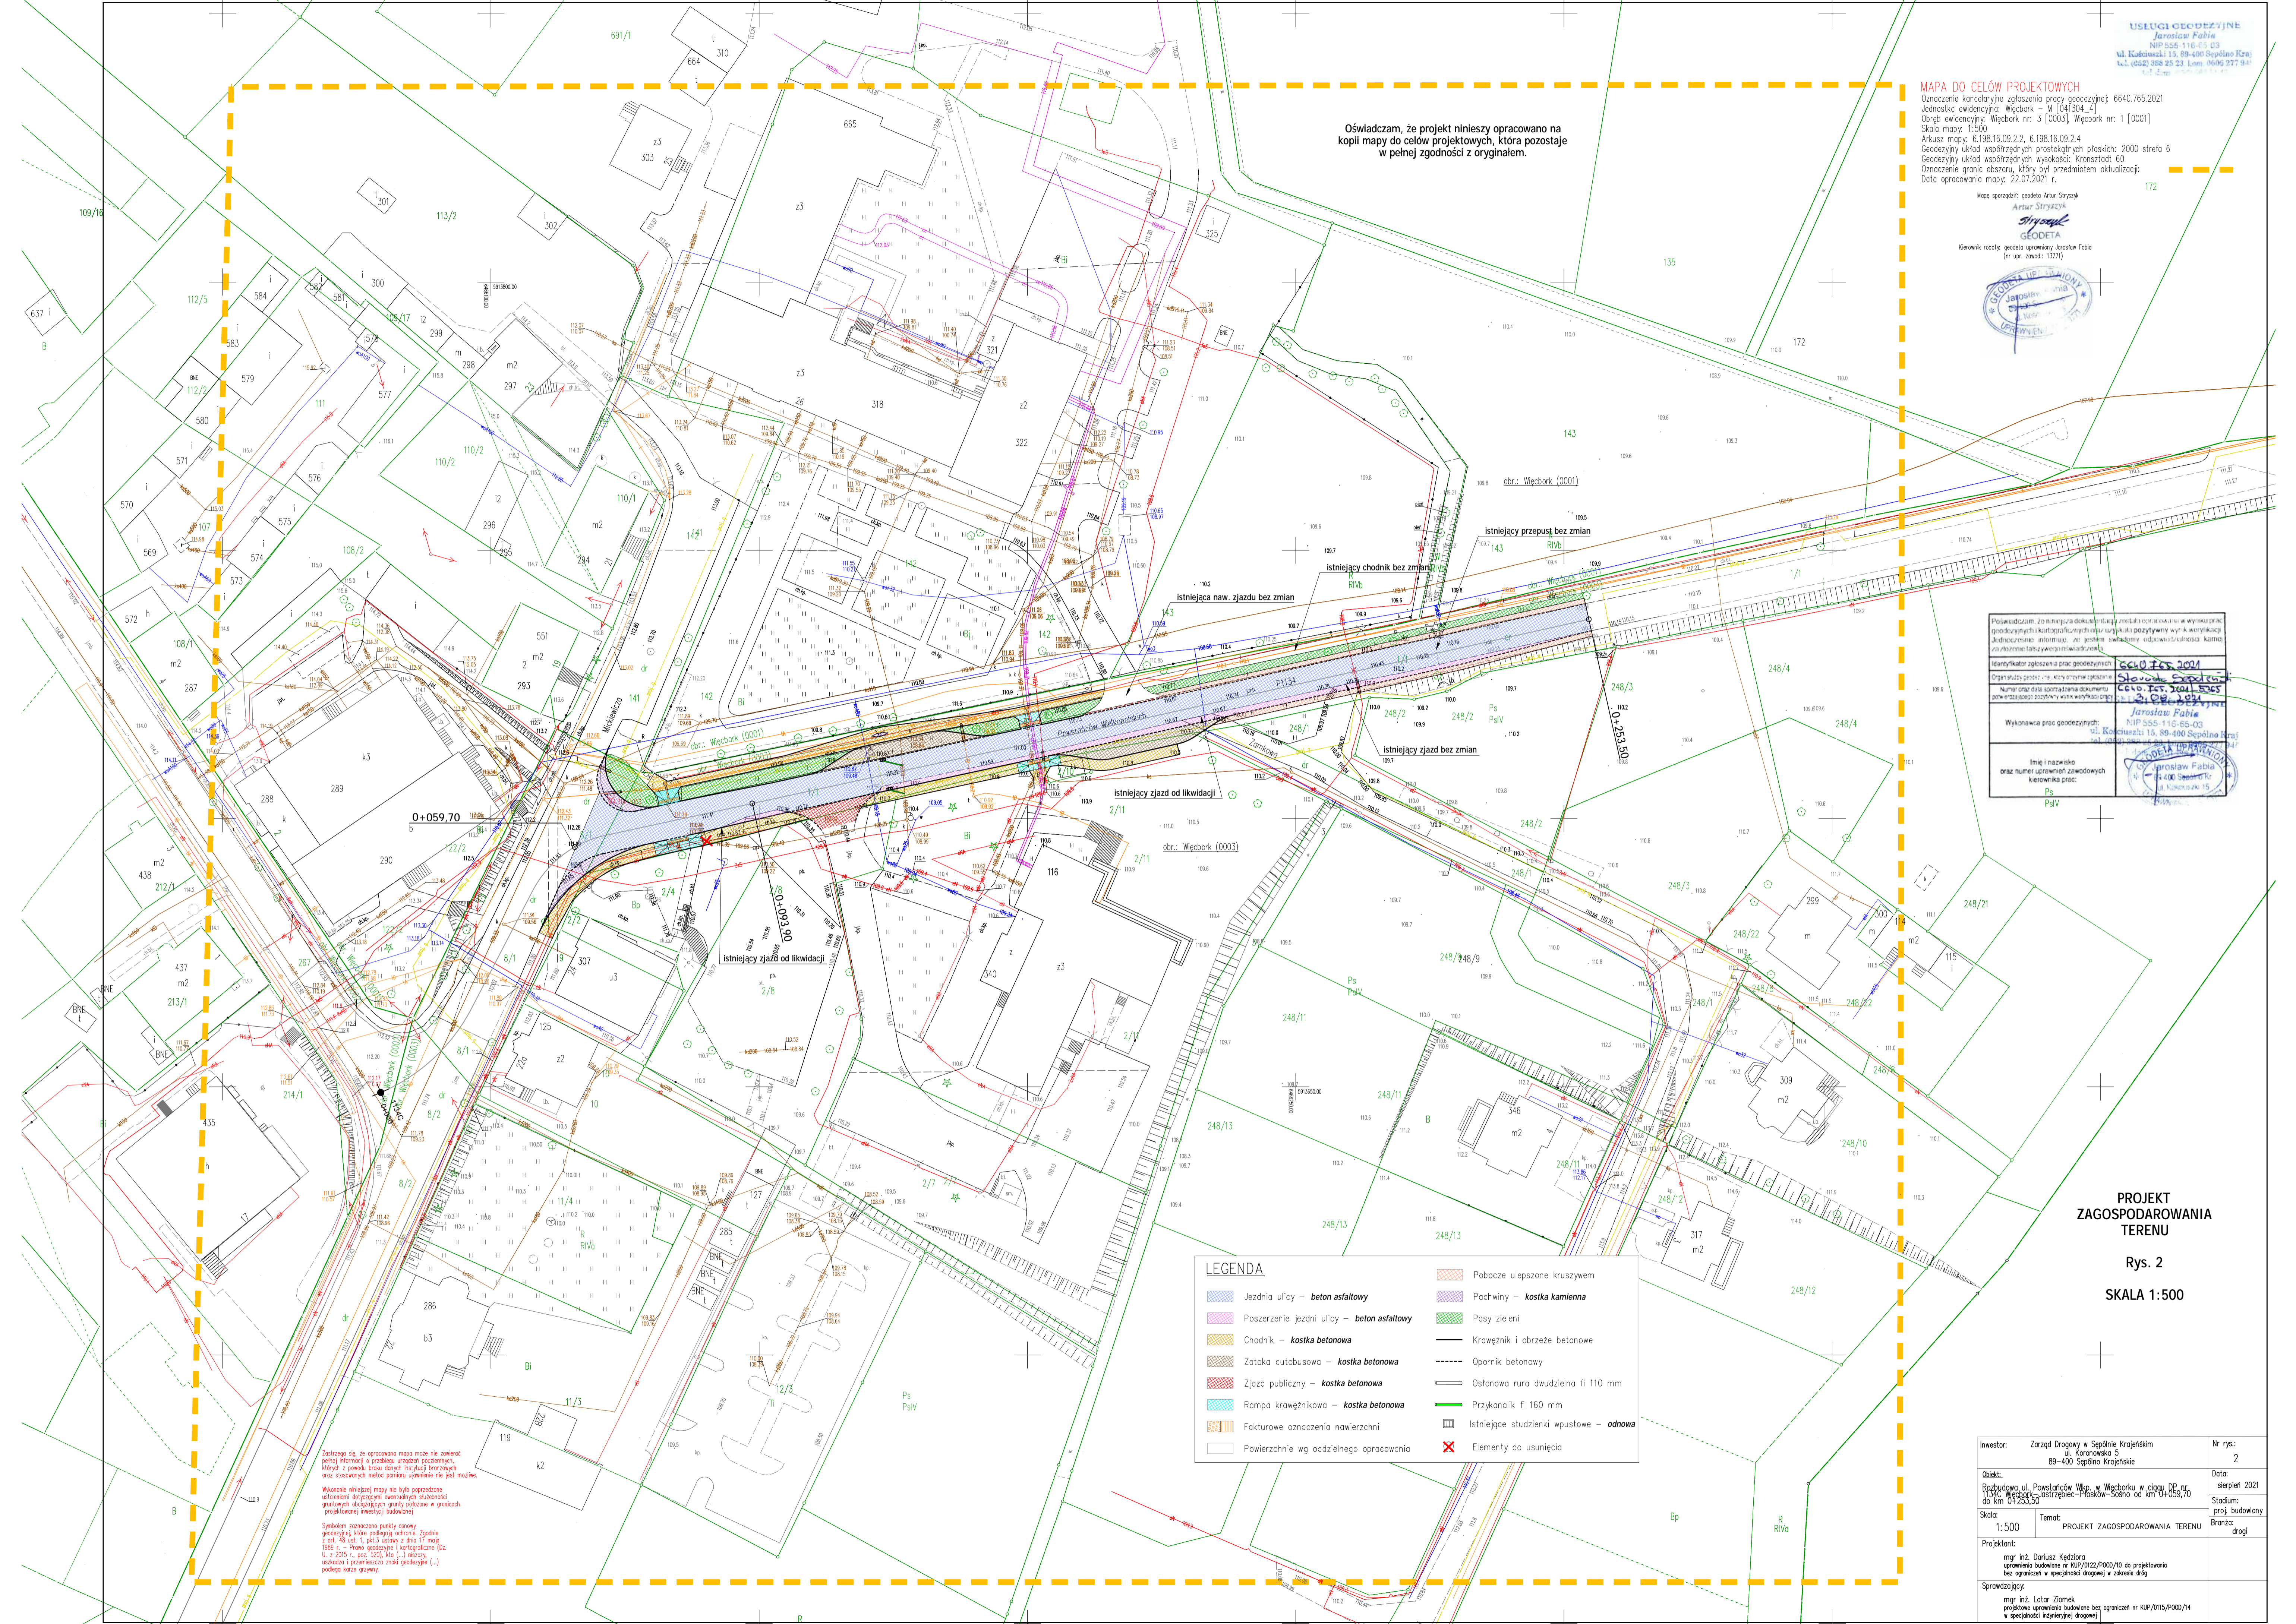

Przebiegamy, za niniejszym dokumentem, zwrócić uwagę na wszelkie zmiany w wyznaczonej granicy geodezyjnej i katastralnej, które mogą być skutkiem zmian w wyznaczonej granicy. Jednocześnie informujemy, że jesteśmy świadkami odpowiedzialności karniej za złamanie tajemnicy zawodowej.	Identyfikator zgłoszenia prac geodezyjnych: 6640.765.2021
Organizacja zadania: "wzrost" (zgodnie z projektem)	Organizacja zadania: "wzrost" (zgodnie z projektem)
Numer oraz data sporządzenia dokumentu: 22.07.2021 r.	Numer oraz data sporządzenia dokumentu: 22.07.2021 r.
Wykonawca prac geodezyjnych: Jarosław Fabia	Wykonawca prac geodezyjnych: Jarosław Fabia
Imię i nazwisko oraz numer uprawnień zawodowych kierownika prac: Jarosław Fabia	Imię i nazwisko oraz numer uprawnień zawodowych kierownika prac: Jarosław Fabia

LEGENDA

	Jedzień ulicy - beton asfaltowy		Pobocze ulepszone kruszywem
	Poszerzenie jezdni ulicy - beton asfaltowy		Pachwiny - kostka kamienna
	Chodnik - kostka betonowa		Pasy zielone
	Zatoka autobusowa - kostka betonowa		Krawężniki i obrzeże betonowe
	Zjazd publiczny - kostka betonowa		Oporniki betonowe
	Rampa krawężnikowa - kostka betonowa		Ostonowa rura dwudzielną fi 110 mm
	Fakturowe oznaczenia nawierzchni		Przykanalik fi 160 mm
	Powierzchnie wg oddzielnego opracowania		Istniejące studzienki wpustowe - odnowa
			Elementy do usunięcia

Zastrzegam, że opracowana mapa może nie zawierać pełnej informacji o granicach nieruchomości, których z granicami dotychczas istniejących oraz stosowanych metod pomiaru ujętym nie jest możliwe.
Wykonanie niniejszej mapy nie było poprzedzone ustaleniem odległości między granicami nieruchomości gruntowych objętych granicą położoną w granicach projektowanej inwestycji budowlanej.
Symbolem zaznaczono punkty stacjonary geodezyjne, które podlegają ochronie, zgodnie z art. 48 ust. 1, pkt. 3 ustawy z dnia 17 maja 1989 r. - Prawo geodezyjne i kartograficzne (Dz. U. z 2015 r., poz. 520), lub (...) miejsca, wskazała i przenieśli znaki geodezyjne (...) podług krzywej symetrycznej.

PROJEKT ZAGOSPODAROWANIA TERENU
Rys. 2
SKALA 1:500

Investor: Zarząd Drógowy w Sępólnie Krajeńskim ul. Koronkowska 5 89-400 Sępólno Krajeńskie	Nr rys.: 2
Objekt: Rozbudowa ul. Powstańców Wlkp. w Węcborku w ciągu DP nr 1134. Węcbork - Sępólno - Psków - Sępólno od km 0+253,50 do km 0+509,70	Data: sierpień 2021
Skala: 1:500	Stadium: proj. budowlany
Temat: PROJEKT ZAGOSPODAROWANIA TERENU	Bransz: drogi
Projektant: mgr inż. Dariusz Kędziora uprawnienia budowlane nr KUP/0122/P000/10 do projektowania bez ograniczeń w specjalności drogowej w zakresie dróg	
Sprawdzający: mgr inż. Lektor Ziomek projektowe uprawnienia budowlane bez ograniczeń nr KUP/0115/P000/14 w specjalności inżynierii drogowej	