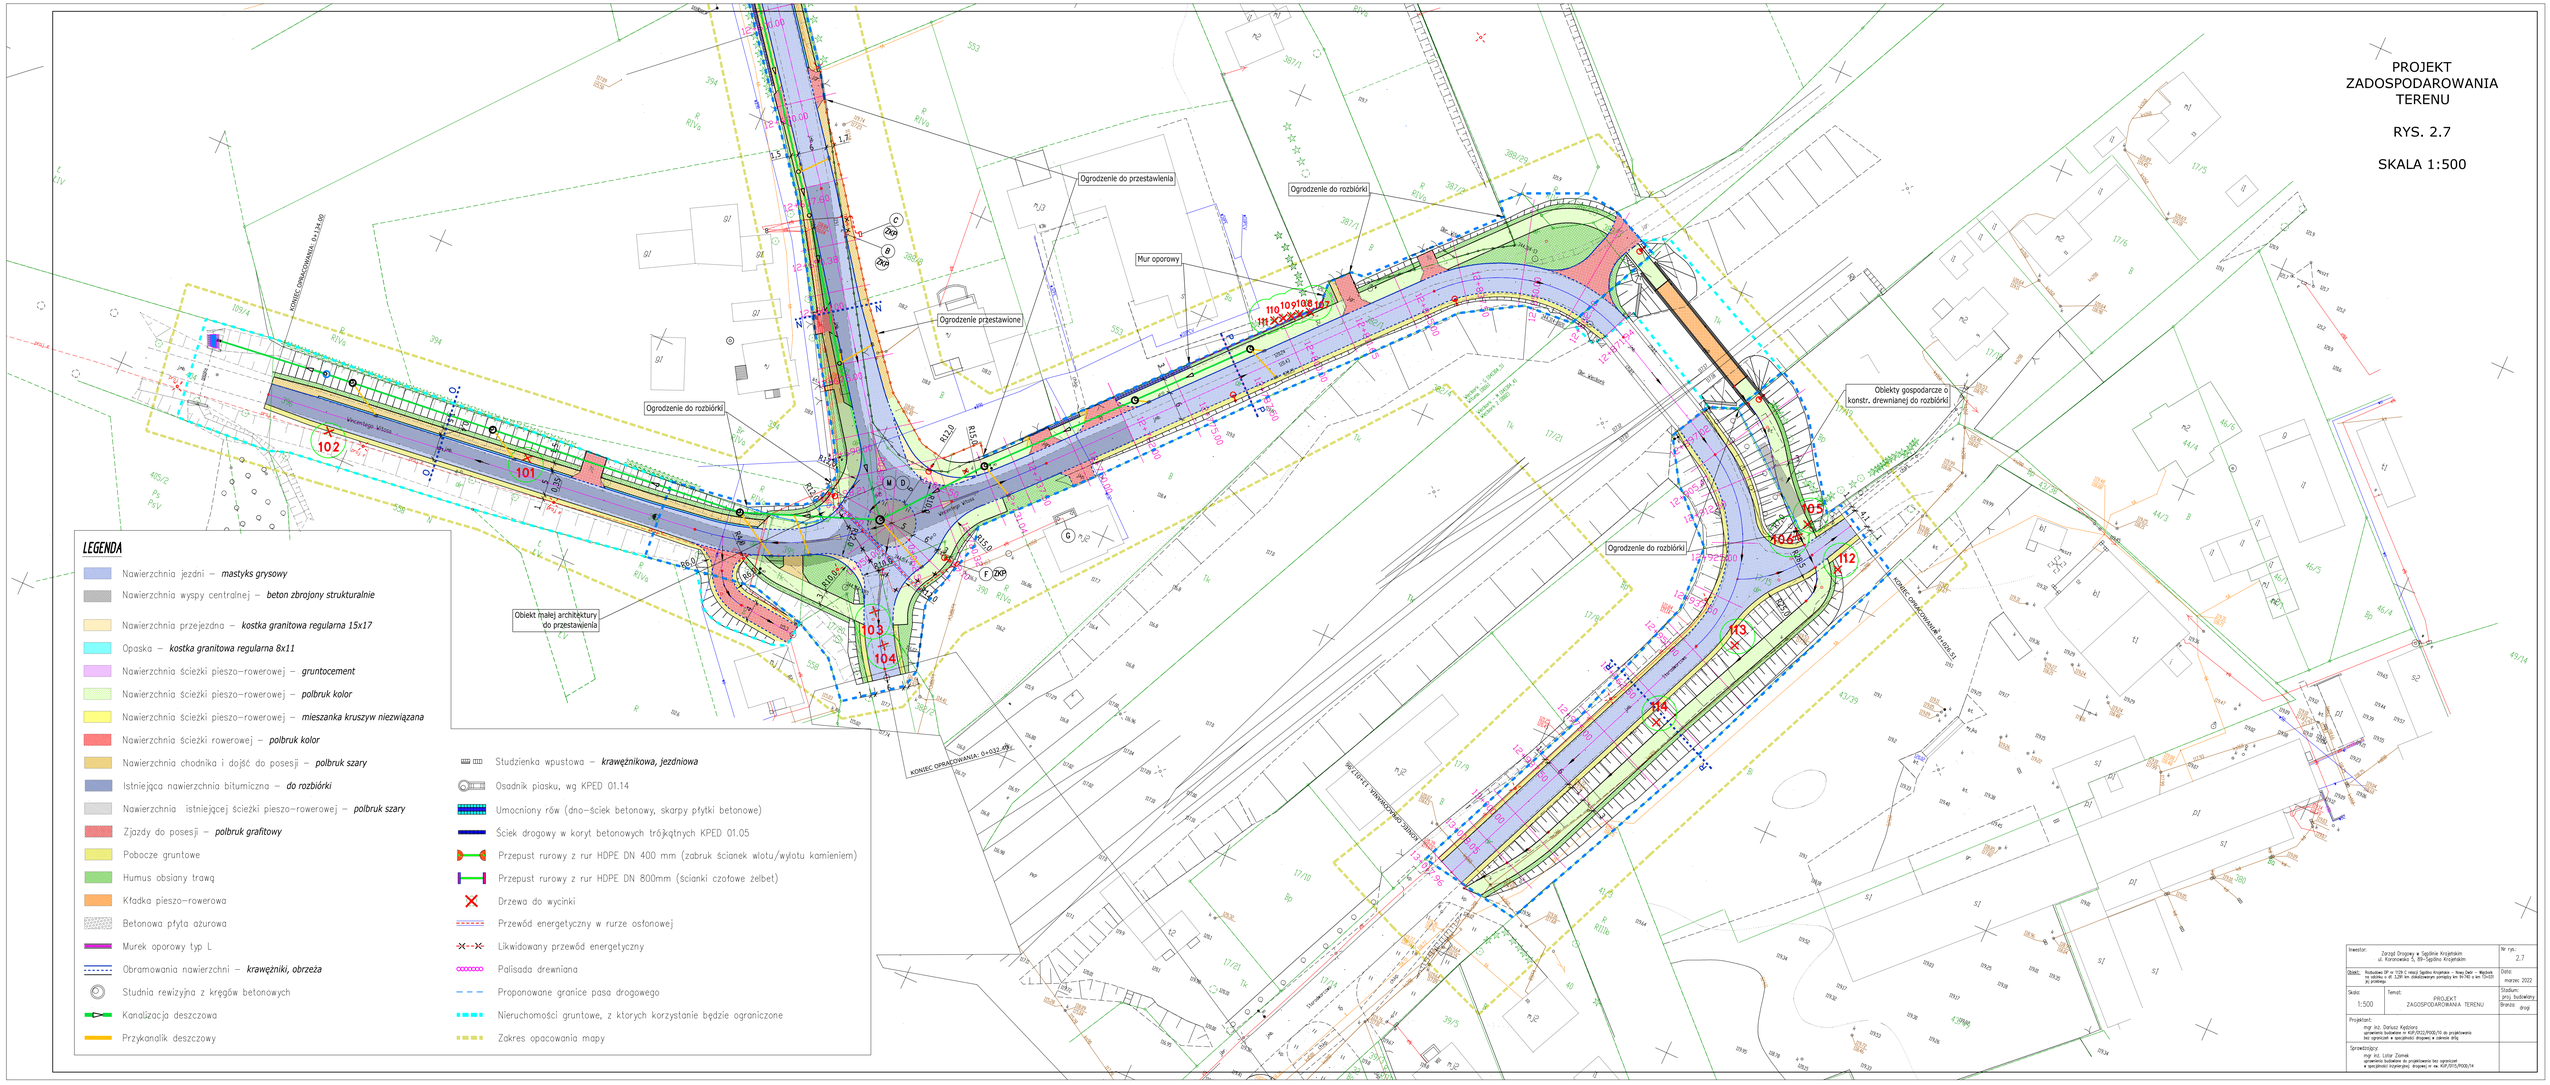
PROJEKT ZAGOSPODAROWANIA TERENU
RYS. 2.7
SKALA 1:500
Ogrodzenie do przestawienia
Ogrodzenie do rozbiórki
Mur oporowy
Ogrodzenie przestawione
Obiekt małej architektury do przestawienia
Obiekty gospodarcze o konstr. drewnianej do rozbiórki
KONIEC OPRACOWANIA: 0+134.00
KONIEC OPRACOWANIA: 0+430.51
KONIEC OPRACOWANIA: 0+432.49
Vincentego Witosa
LEGENDA
Nawierzchnia jezdni – mastyks grysowy
Nawierzchnia wyspy centralnej – beton zbrojony strukturalnie
Nawierzchnia przejezdna – kostka granitowa regularna 15x17
Opaska – kostka granitowa regularna 8x11
Nawierzchnia ścieżki pieszo-rowerowej – gruntocement
Nawierzchnia ścieżki pieszo-rowerowej – polbruk kolor
Nawierzchnia ścieżki pieszo-rowerowej – mieszanka kruszyw niezwiązana
Nawierzchnia ścieżki rowerowej – polbruk kolor
Nawierzchnia chodnika i dojść do posesji – polbruk szary
Istniejąca nawierzchnia bitumiczna – do rozbiórki
Nawierzchnia istniejącej ścieżki pieszo-rowerowej – polbruk szary
Zjazdy do posesji – polbruk grafitowy
Pobocze gruntowe
Humus obsiany trawą
Kładka pieszo-rowerowa
Betonowa płyta ażurowa
Murek oporowy typ L
Obramowania nawierzchni – krawężniki, obrzeża
Studnia rewizyjna z kręgów betonowych
Kanalizacja deszczowa
Przykanalik deszczowy
Studzienka wpustowa – krawężnikowa, jezdniowa
Osadnik piasku, wg KPED 01.14
Umocniony rów (dno–ścieki betonowy, skarpy płytki betonowe)
Ściek drogowy w koryt betonowych trójkątnych KPED 01.05
Przepust rurowy z rur HDPE DN 400 mm (zabruk ścianek wlotu/wylotu kamieniem)
Przepust rurowy z rur HDPE DN 800mm (ścianki czołowe żelbet)
Drzewa do wycinki
Przewód energetyczny w rurze osłonowej
Likwidowany przewód energetyczny
Palisada drewniana
Proponowane granice pasa drogowego
Nieruchomości gruntowe, z ktorych korzystanie będzie ograniczone
Zakres opracowania mapy
Inwestor: Zarząd Drogowy w Sędziszowie Krzyżańskim ul. Konarowskiego 5, 99-Sędziszowie Krzyżańskim
Nr rys.: 2.7
Obiekt: Rozbudowa DP nr 1128 O relacji Sędziszowie Krzyżańskim – Nowy Dwór – Węgłowie na odcinku o dł. 1,339 km obejmującym przebudowę wraz z budową ww. ciągu pieszo-rowerowego
Data: marzec 2022
Skala: 1:500
Temat: PROJEKT ZAGOSPODAROWANIA TERENU
Stadium: proj. budowlany
Branża: drog
Projektant: mgr inż. Dariusz Kaczora uprawnienia budowlane nr KUP/0022/POOL/10 do projektowania bez ograniczeń w specjalności drogowej w zakresie dróg
Sprawdzający: mgr inż. Lucja Ziomek uprawnienia budowlane do projektowania bez ograniczeń w specjalności inżynieryjnej drogowej nr ew. KUP/0315/POOL/14