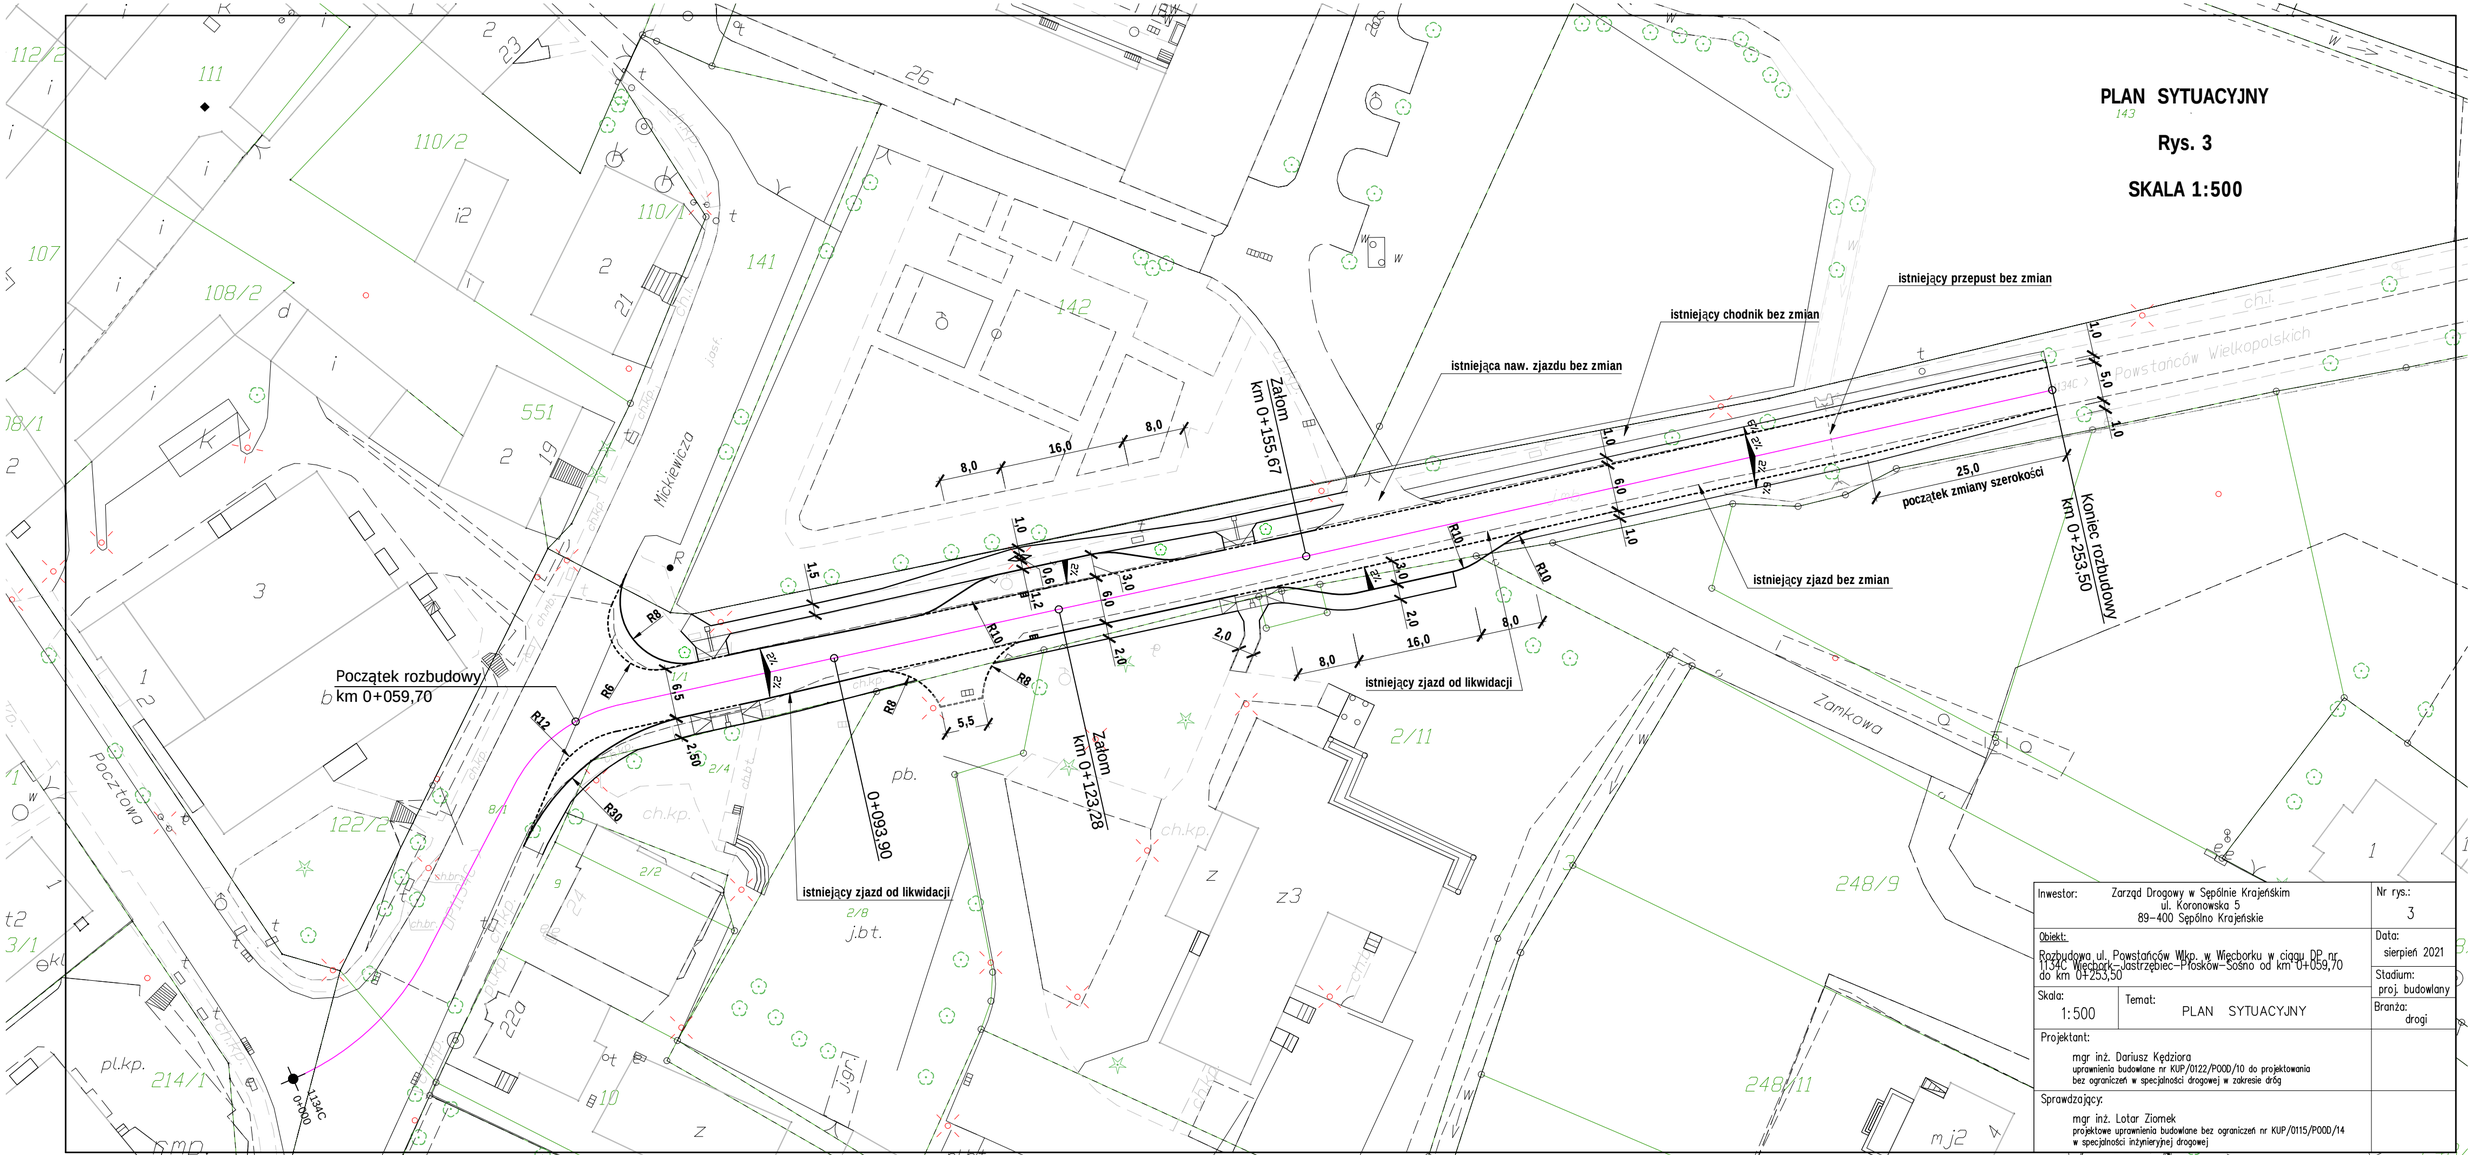
PLAN SYTUACYJNY
143
Rys. 3
SKALA 1:500
istniejący przepust bez zmian
istniejący chodnik bez zmian
istniejąca naw. zjazdu bez zmian
Początek rozbudowy
km 0+059,70
Załom
km 0+155,67
Załom
km 0+123,28
Koniec rozbudowy
km 0+253,50
początek zmiany szerokości
istniejący zjazd bez zmian
istniejący zjazd od likwidacji
istniejący zjazd od likwidacji
Powstańców Wielkopolskich
Zamkowa
Pocztowa
Mickiewicza
1134C
0+040
Inwestor: Zarząd Drogowy w Sępólnie Krajeńskim
ul. Koronowska 5
89-400 Sępólno Krajeńskie
Nr rys.: 3
Obiekt: Rozbudowa ul. Powstańców Wlkp. w Więcborku w ciągu DP nr 1134C Więchork-Jastrzębiec-Płosków-Sosno od km 0+059,70 do km 0+253,50
Data: sierpień 2021
Stadium: proj. budowlany
Skala: 1:500
Temat: PLAN SYTUACYJNY
Branża: drogi
Projektant: mgr inż. Dariusz Kędziora
uprawnienia budowlane nr KUP/0122/POOD/10 do projektowania bez ograniczeń w specjalności drogowej w zakresie dróg
Sprawdzający: mgr inż. Lotar Ziomek
projektowe uprawnienia budowlane bez ograniczeń nr KUP/0115/POOD/14 w specjalności inżynieryjnej drogowej