



**PRZEKROJE
KONSTRUKCYJNE**

Skala 1:50

Rys. 3

SZCZEGÓŁY KONSTRUKCYJNE Skala 1:25

Przekrój na poszerzeniu

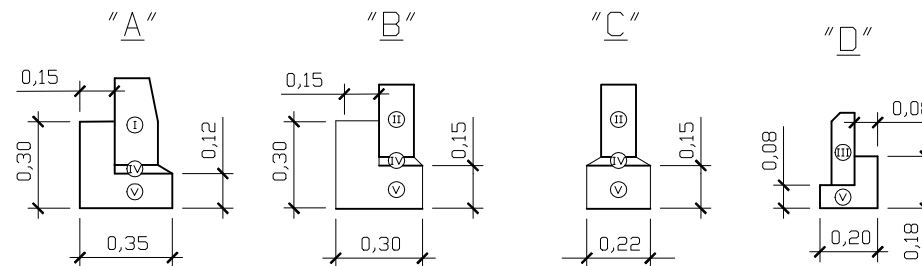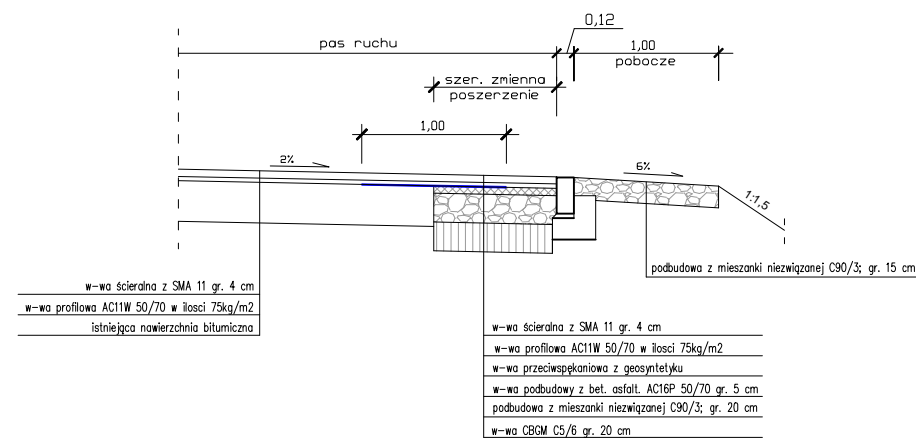

OZNACZENIA

| | |
|-----|---|
| I | krawężnik betonowy 30x15 cm |
| II | opornik betonowy 25x12 cm |
| III | obrzeże betonowe 25x8 cm |
| IV | podsyпка cementowo-piaskowa gr. 3 cm w stosunku 1:4 |
| V | ława z betonu cementowego C12/15 |

| | | | |
|-------------|---|--|-----------------|
| Investor: | Zarząd Drogowy w Sepólnie Krajeńskim ul. Koronowska 5 89-400 Sepólno Krajeńskie | Nr rys.: | 3 |
| Objekt: | Przebudowa skrzyżowania ul. Dworcowej pozostającej w ciągu DP nr 1108C Kamień Kraj - irżczany z drogą gminną - ul. Sportową w Kamieniu Kraj. | Data: | sierpień 2021 |
| Skala: | 1:50/25 | Stadium: | proj. budowlany |
| Projektant: | mgr inż. Dariusz Kędzióra uprawnienia budowlane nr KUP/0122/P000/10 do projektowania bez ograniczeń w specjalności drogowej w zakresie dróg | Branża: | drogi |
| Temat: | | PRZEKROJE NORMALNE/ SZCZEGÓŁY KONSTRUKCYJNE | |