

beton asfaltowy

chodnik ulicy – beton asfaltowy

chodnik betonowa

chodnik – kostka betonowa

chodnik – kostka betonowa

chodnik – kostka betonowa

chodnik – kostka betonowa

Zakres wg oddzielnego opracowania

Pasy zieleni


Krawężnik i obrzeże betonowe

Opornik betonowy

Przykanalik fi 160 mm

Projektowane studzienki wpustowe fi 500 mm

Drzewa do usunięcia

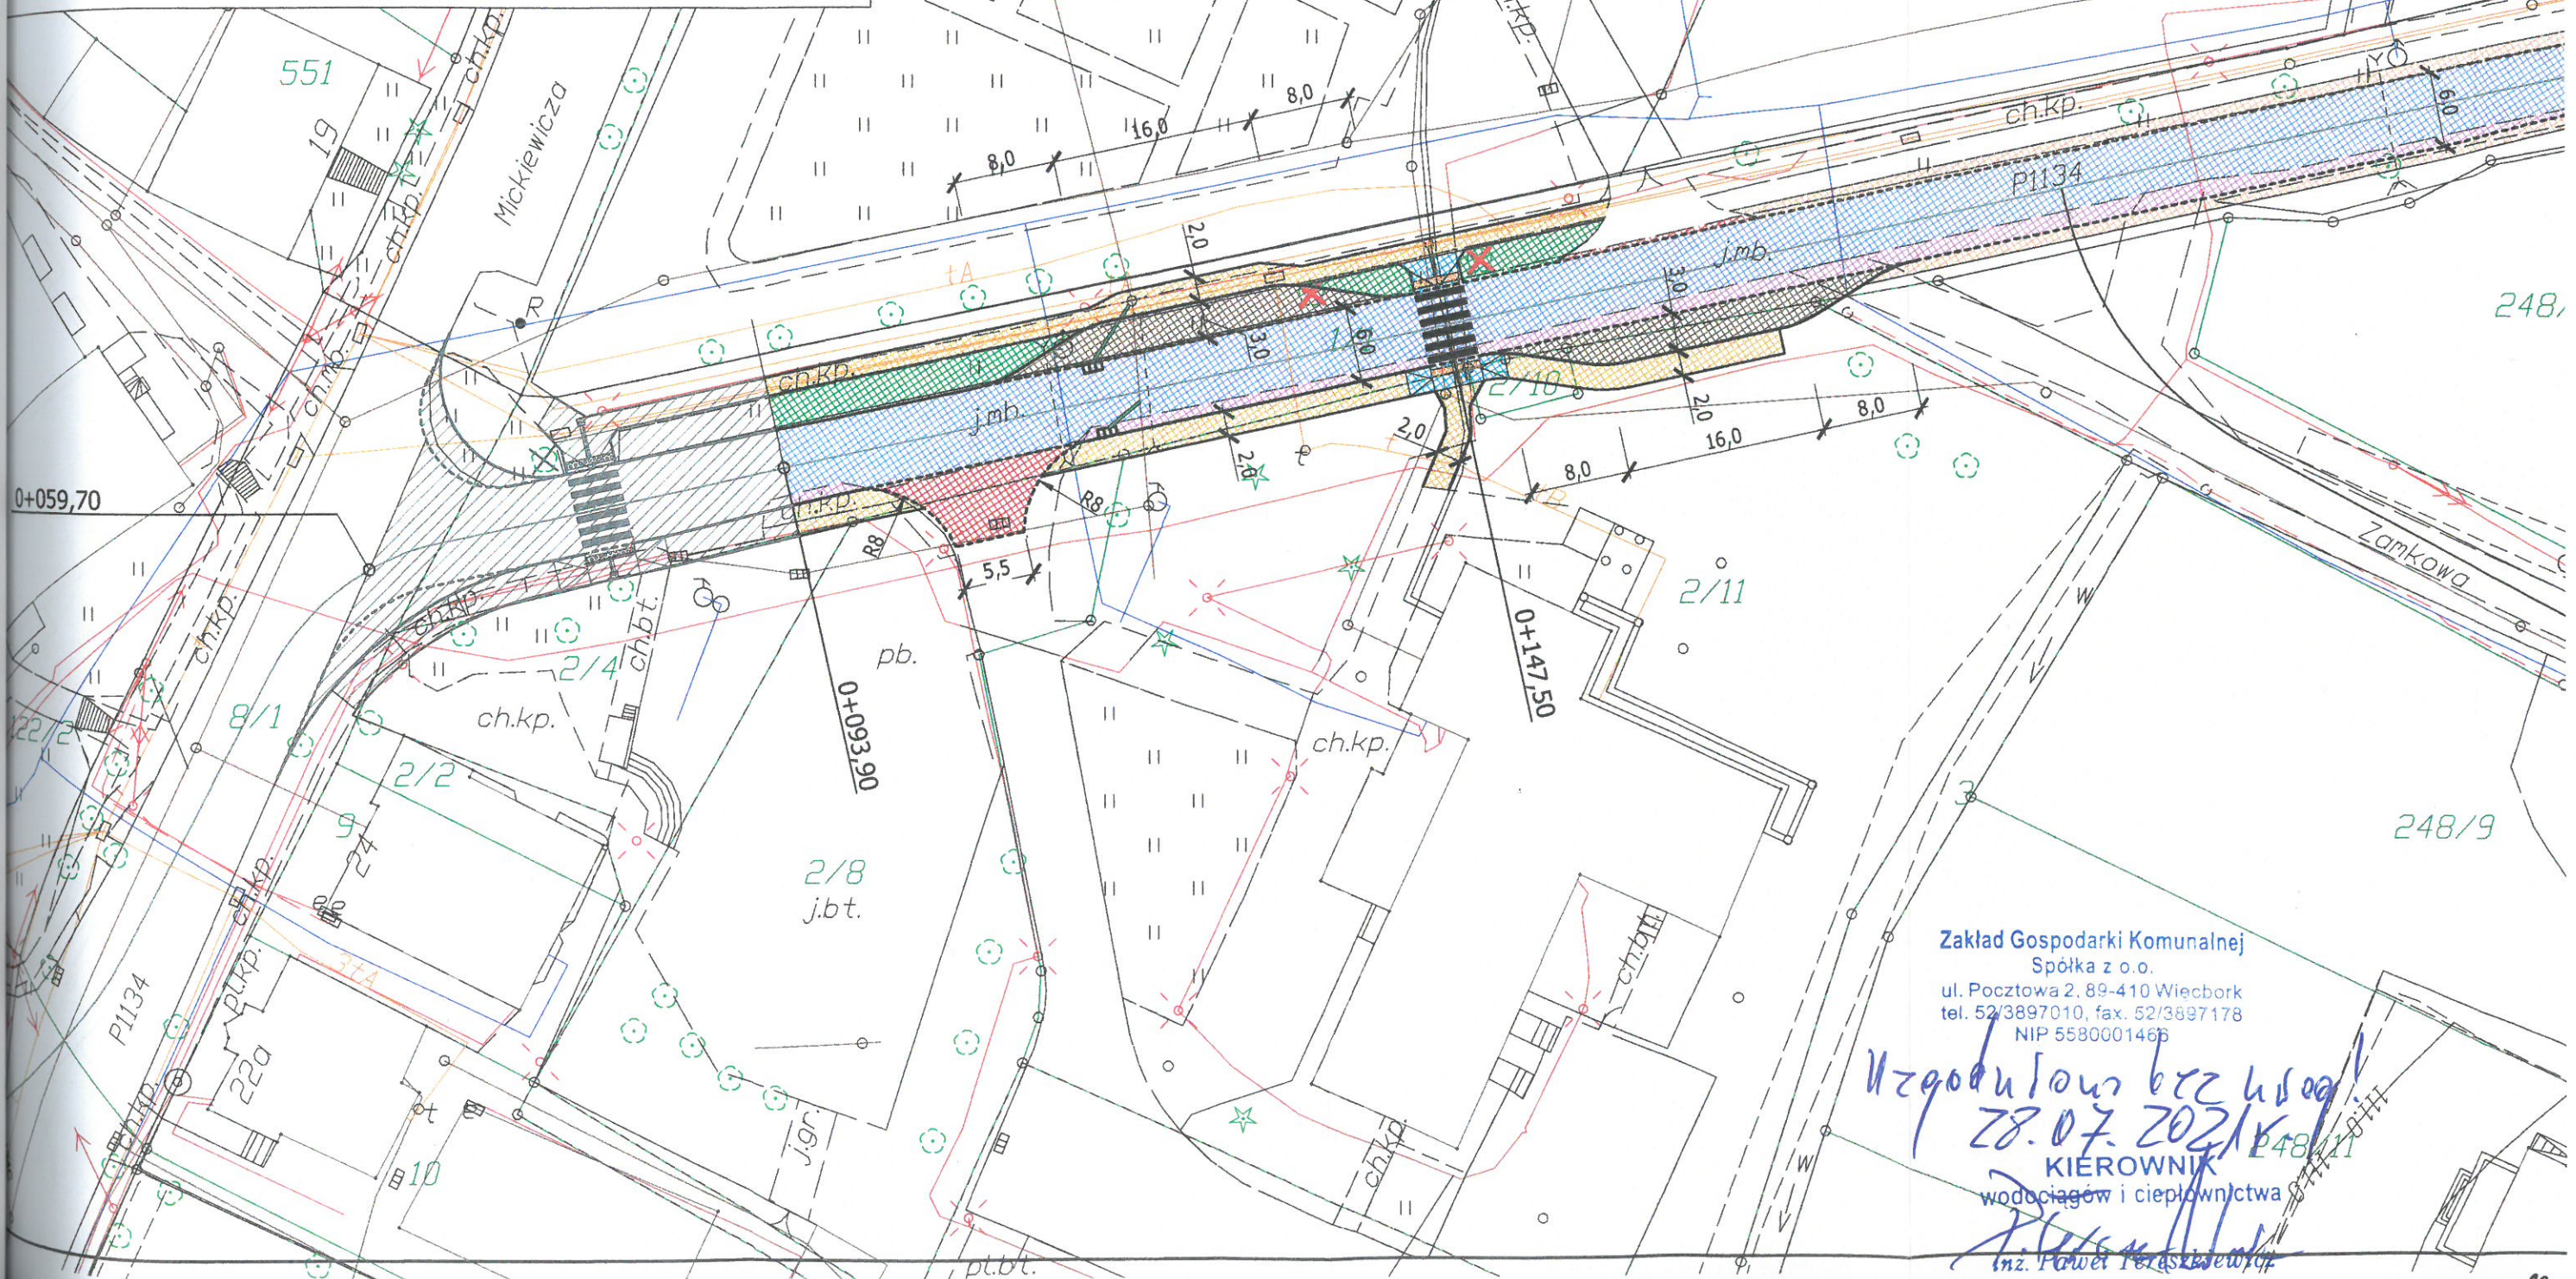

Zakład Gospodarki Komunalnej  
Spółka z o.o.  
ul. Pocztowa 2, 89-410 Więcbork  
tel. 52/3897010, fax. 52/3897178  
NIP 558000146P

Uzgodniono bez uwag  
28.07.2021  
KIEROWNIK  
wodociągów i ciepłownictwa  
Inż. Paweł Perdziszewski