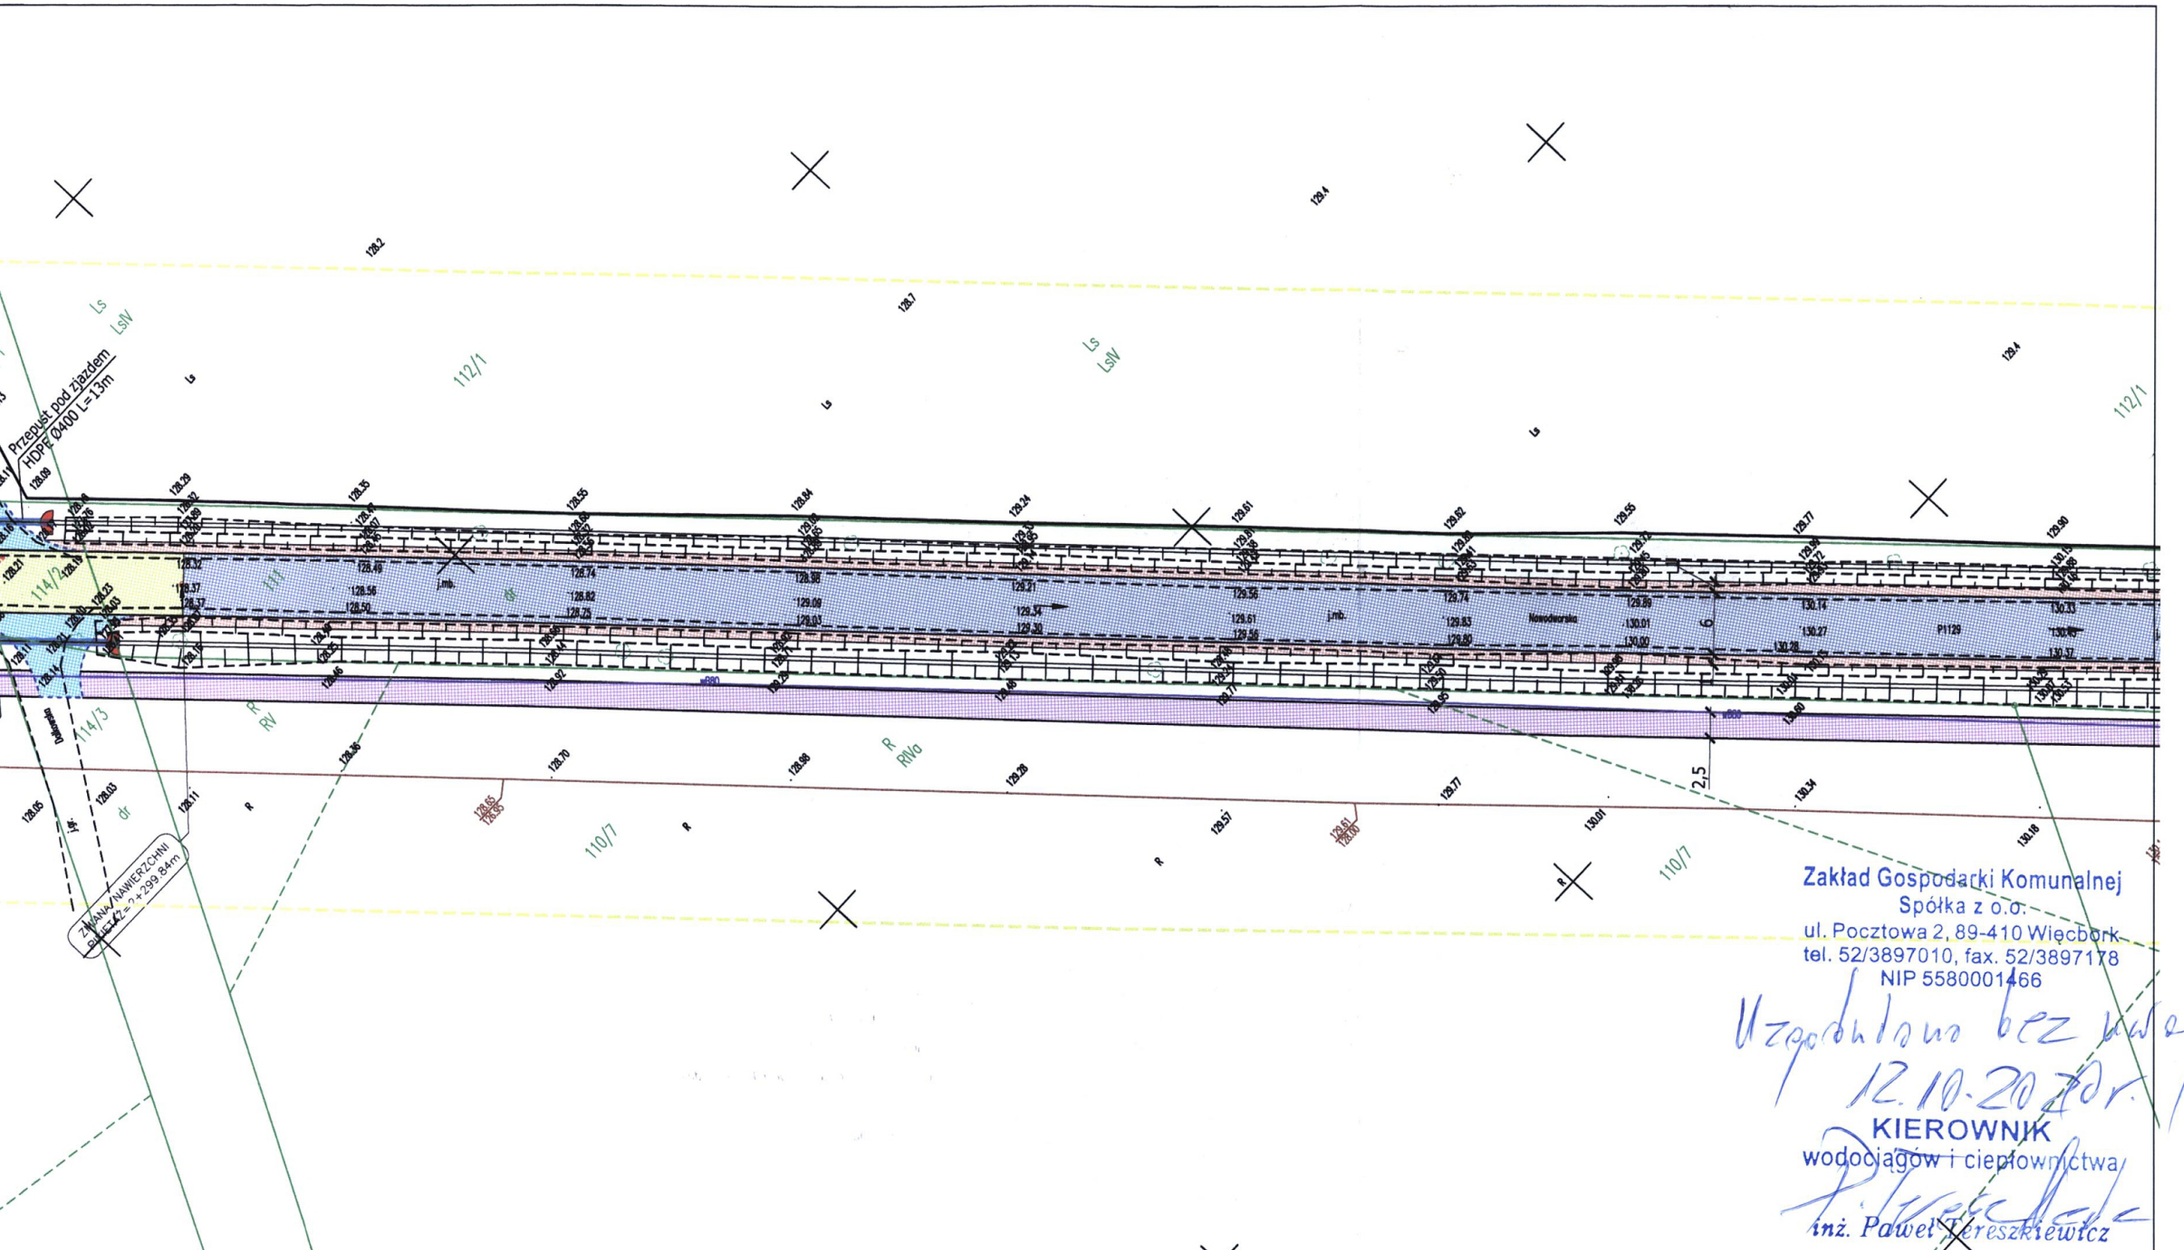

Zakład Gospodarki Komunalnej
Spółka z o.o.
ul. Pocztowa 2, 89-410 Więcbork
tel. 52/3897010, fax. 52/3897178
NIP 5580001466

Uzgodniono bez uwag!
12.10.2020r.
KIEROWNIK
wodociągów i ciepłownictwa
inż. Paweł Tereszkiewicz

Inwestor: Zarząd Drogowy w Sępólnie Krajeńskim ul. Koronowska 5 89-400 Sępólno Krajeńskie		Nr rys.: III–V
Obiekt: Rozbudowa drogi powiatowej nr 1129C relacji Sępólno Krajeńskie–Nowy Dwór–Więcbork na odc. Nowy Dwór–Więcbork o dł. 3,29296 km ulokowanym pomiędzy km 9+742,15 a km 13+035,11 jej przebiegu		Data: wrzesień 2020
		Stadium: proj. wykonawczy
Skala: 1:500	Temat: RYSUNEK UZGODNIENIOWY Branża Komunalna	Branża: DROGOWA
Projektant:	mgr inż. Dariusz KĘDZIORA uprawnienia budowlane nr KUP/0122/POOD/10 do projektowania bez ograniczeń w specjalności drogowej w zakresie dróg	
Sprawdzający:	mgr inż. Lotar ZIOMEK uprawnienia budowlane do projektowania bez ograniczeń w specjalności inżynieryjnej drogowej nr ew. KUP/0115/POOD/14	