A-A

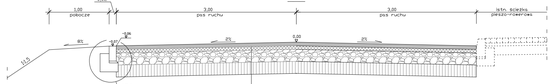

F-F

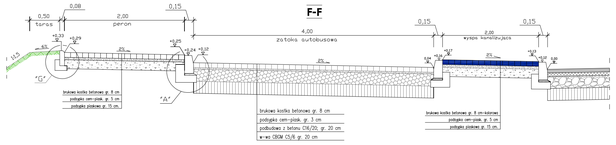

PRZEPUSTY POD ZJAZDAMI

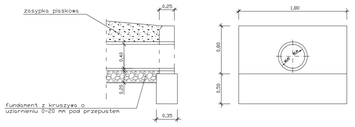

PARAMETRY DLA BETONU DO FUNDAMENTU I ŚCIANEK CZOŁOWYCH

1. Beton C25/30 wg. PN-EN 206-1
2. Nasiąkliwość do 5%
3. Wodoszczelność W12
4. Mrozoodporność F150

PRZEKROJE KONSTRUKCYJNE

Skala 1:40

Rys. 6.1

B-B

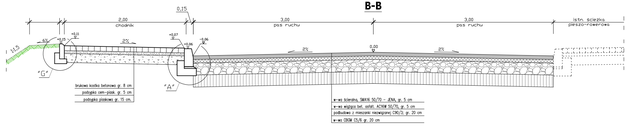

G-G

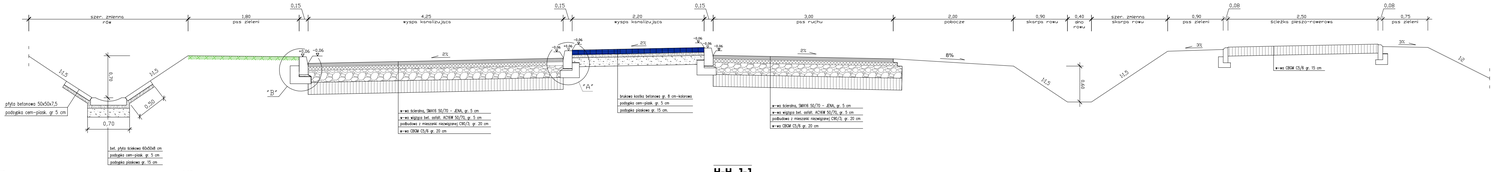

UMOCNIENIE SKARP PŁYTĄ AŻUROWĄ

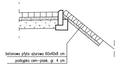

C-C

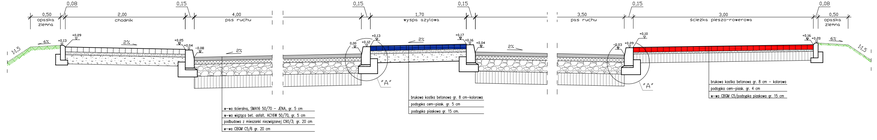

H-H, J-J

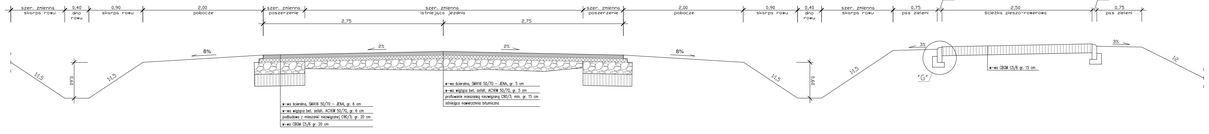

SCHODY TERENOWE

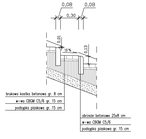

D-D, E-E

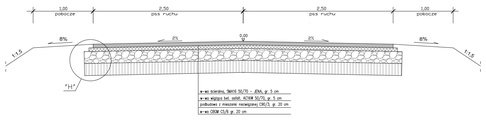

PRZEKRÓJ PRZEZ PACHWINĘ

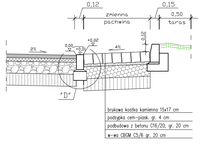

I-I

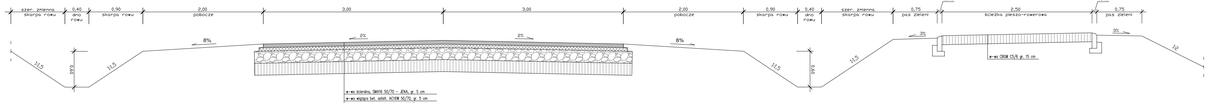

Inwestor: Zarząd Drogowy w Sępólnie Krajeńskim ul. Kościuszki 5, 89-400 Sępólno Krajeńskie.		Nr rys.: 6.1
Obiekt: Rozbudowa DP nr 1120 Z relacji Sępólno Krajeńskie – Nowa Cerkiew – Więsiory na odcinku o dł. 2,261 km dokładaczem pomiędzy km 0+741,42 a km 3+002 w gminie Sępólno		Data: marzec 2022
Skala: 1:40	Temat: PRZEKROJE NORMALNE	Stadium: proj. budowlany
Projektant: mgr inż. Dariusz Kędziora uprawnienia budowlane w ASP/0012/POOD/10 do projektowania bez ograniczeń w specjalności drogowej w zakresie dróg		Branża: drogi
Sprawdzający: mgr inż. Lidia Ziemek uprawnienia budowlane do projektowania bez ograniczeń w specjalności kolejowej drogowej w zw. ASP/0115/POOD/14		