



**ŚCIEK TRÓJKĄTNY**

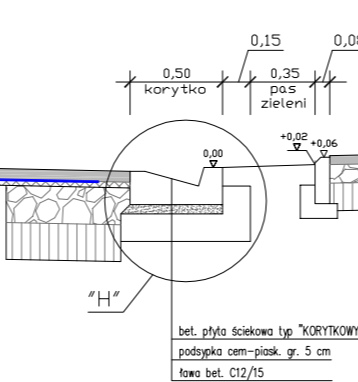


**PRZEKRÓJ PRZEZ RONDO**

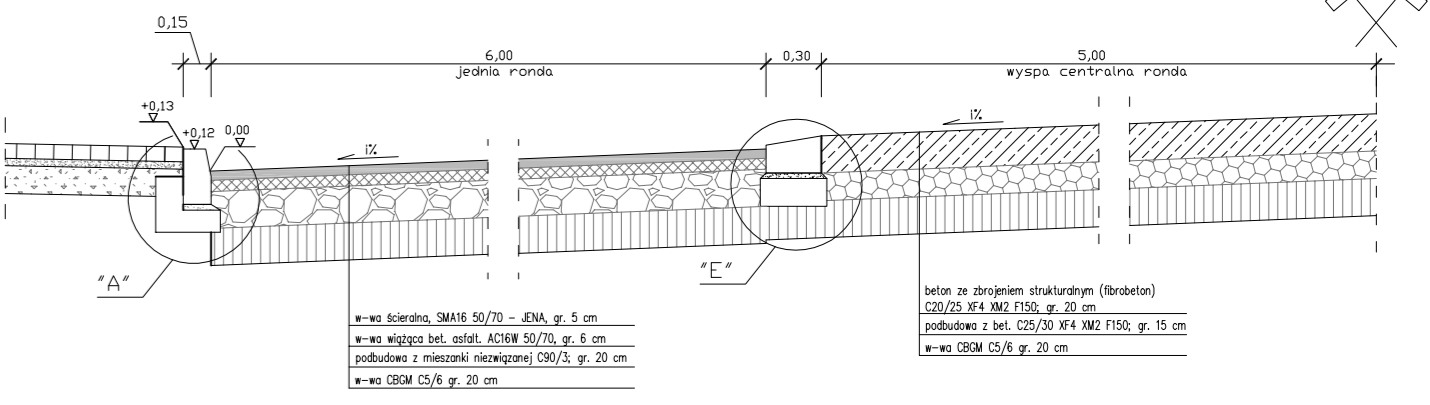

**PRZEKROJE KONSTRUKCYJNE**

Skala 1:40  
Rys. 6.2

**PRZEKROJE PRZEZ ZJAZDY**

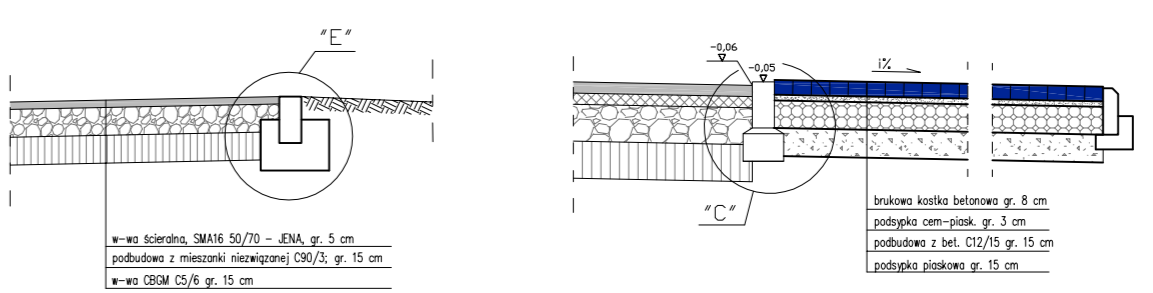

Investor:	Zarząd Drógowy w Spółnie Krajstkim ul. Koronarska 5, 89-Spólna Krajstkim	Nr rys.:	6.2
Objekt:	Roboty DP nr 123 C ulicy Spólna Krajstka - Nowy Duda - Węzłowa ul. Koronarska 5, 89-Spólna Krajstkim	Data:	marzec 2022
Skala:	1:40	Temat:	PRZEKROJE NORMALNE
Projektant:	mgr inż. Dariusz Kępczo	Stadium:	proj. budowlany
Sprawdzający:	mgr inż. Lata Zamek	Brano:	drogi

1 - spadek dostosować do warunków terenowych