



SZCZEGÓŁ KONSTRUKCYJNY ŚCIANKI PRZEJAZDOWEJ


WIDOK Z GÓRY

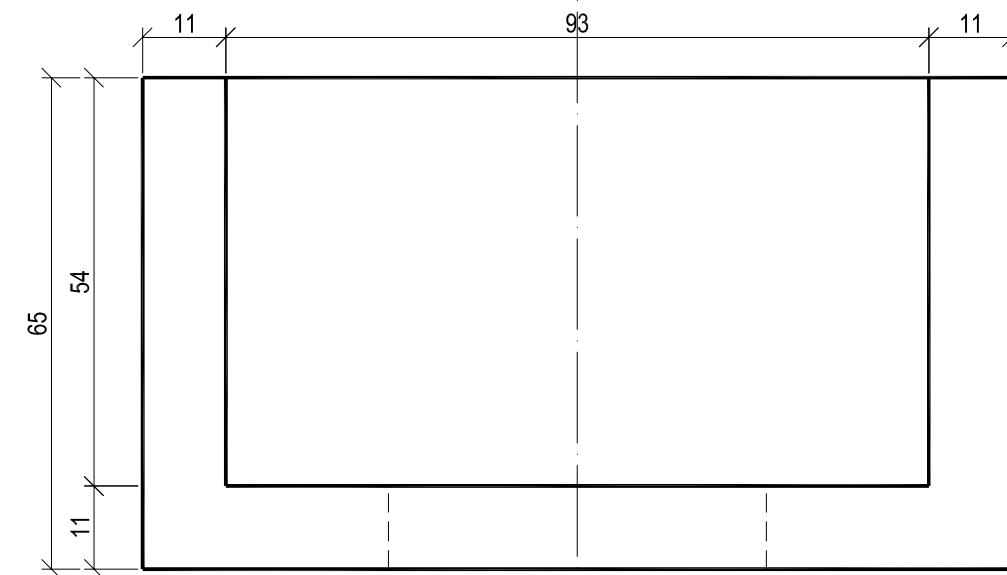


WIDOK OD CZOŁA

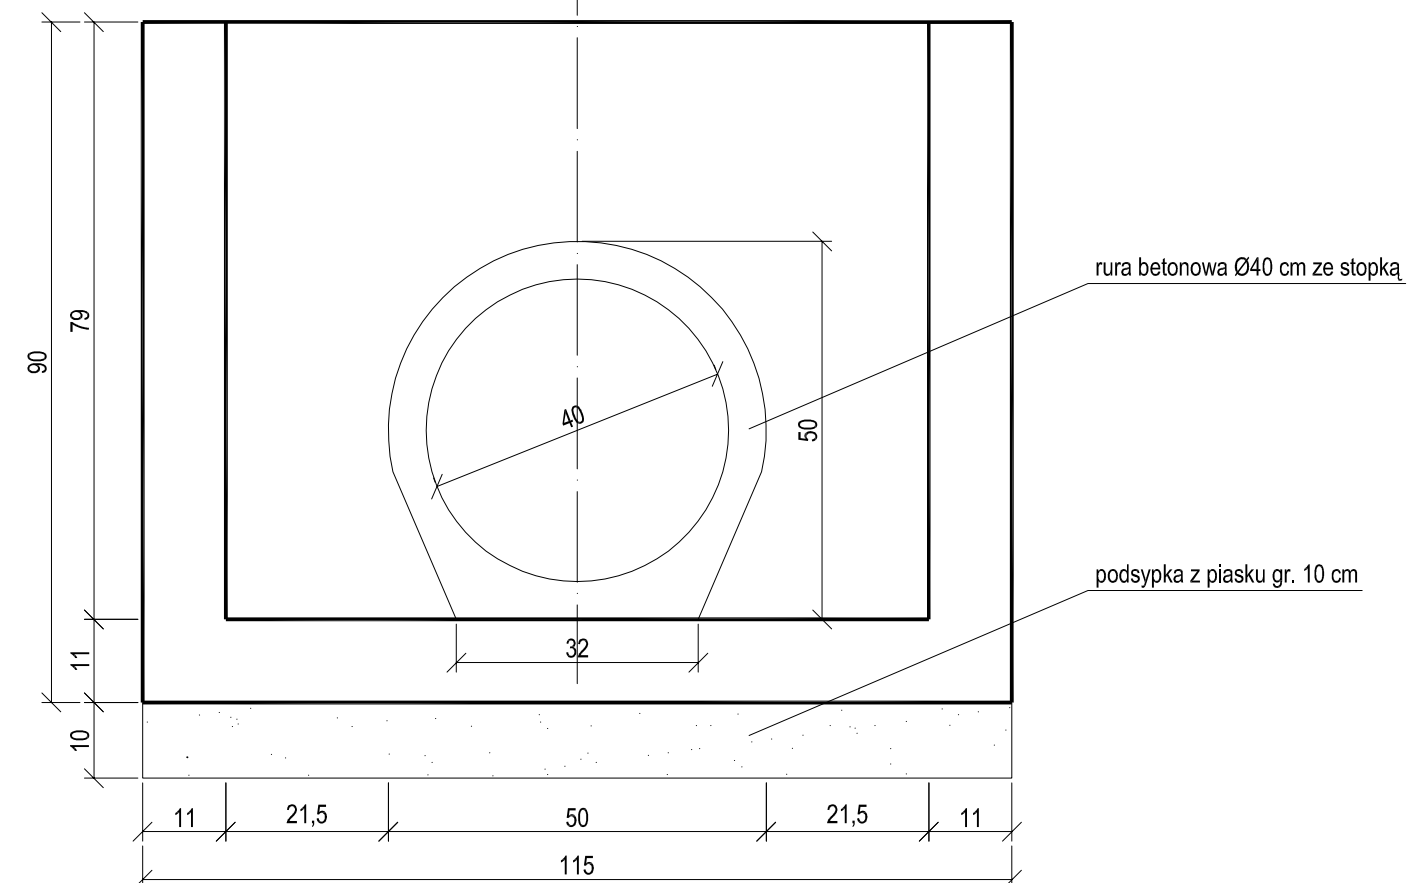

PRZEKRÓJ NORMALNY PRZEZ ZJAZD Z PRZEPUSTEM skala 1:40

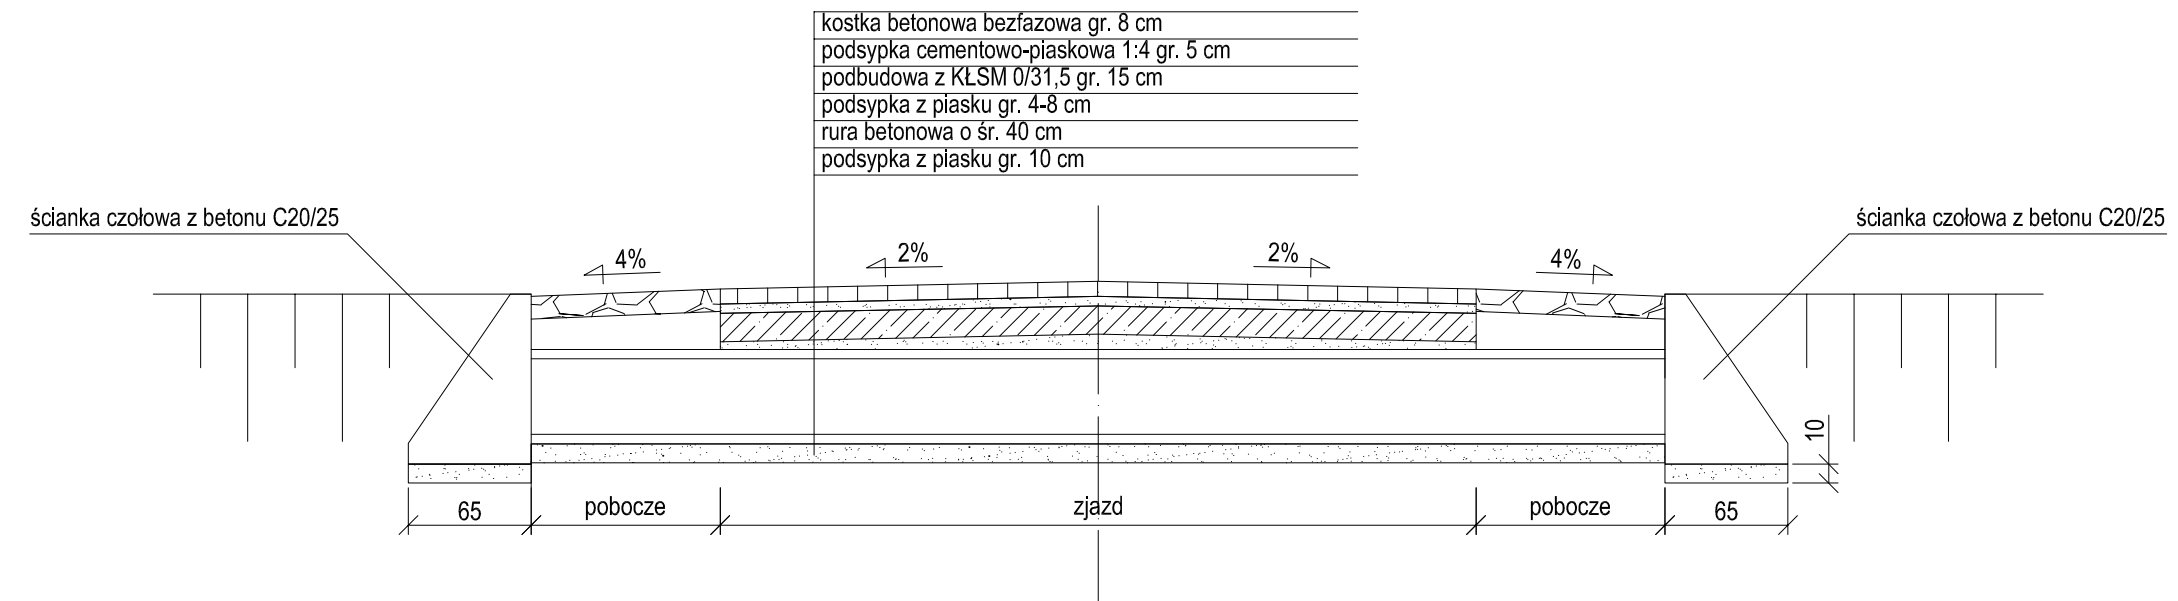

- kostka betonowa bezfazowa gr. 8 cm
- podsyпка cementowo-piaskowa 1:4 gr. 5 cm
- podbudowa z KŁSM 0/31,5 gr. 15 cm
- podsyпка z piasku gr. 4-8 cm
- rura betonowa o śr. 40 cm
- podsyпка z piasku gr. 10 cm

biuro projektowe: ZAKŁAD PROJEKTOWANIA, NADZORU I USŁUG CONSULTINGOWYCH  INZDRÓG s.c.		inwestor: GMINA CHOJNICE UL. 31 STYCZNIA 56A 89-800 CHOJNICE	
adres siedziby: ul. Kulerskiego 16/41 86-300 Grudziądz tel/fax: (056) 4653194 NIP: 876-15-14-389		adres biura: ul. Chemiczna 106a/38 86-300 Grudziądz tel/fax: (056) 4638042 inzdrog@pupublika.pl	
tytuł projektu: Przebudowa drogi publicznej kategorii powiatowej nr 1120C relacji [Lpka] granica województwa - Sepolno Krajeńskie na odcinku Lutowo - Sepolno Krajeńskie o długości 5,645km w zakresie zlokalizowanym pomiędzy km 5+438 a km 11+083		branża projektu: DROGOWA	
funkcja, imię i nazwisko: projektant: mgr inż. Wiesław Luszyński		numer i zakres uprawnień: Uprawnienia nr UAN-W-8346/58/TO/88 do projektowania bez ograniczeń w specjalności konstrukcyjno-inżynierskiej w zakresie dróg, lotniskowych dróg startowych i manipulacyjnych	
opracowujący: mgr inż. Krystyna Luszyńska		etap projektu: PROJEKT WYKONAWCZY	
tytuł rysunku: SZCZEGÓŁ KONSTRUKCYJNY PRZEPUSTU POD ZJAZDEM WRAZ ZE ŚCIANKĄ PRZEJAZDOWĄ		nr rysunku: 3.7	skala rysunku: 1:50
		data rysunku: STYCZEŃ 2013	