



PRZEKRÓJ A-A

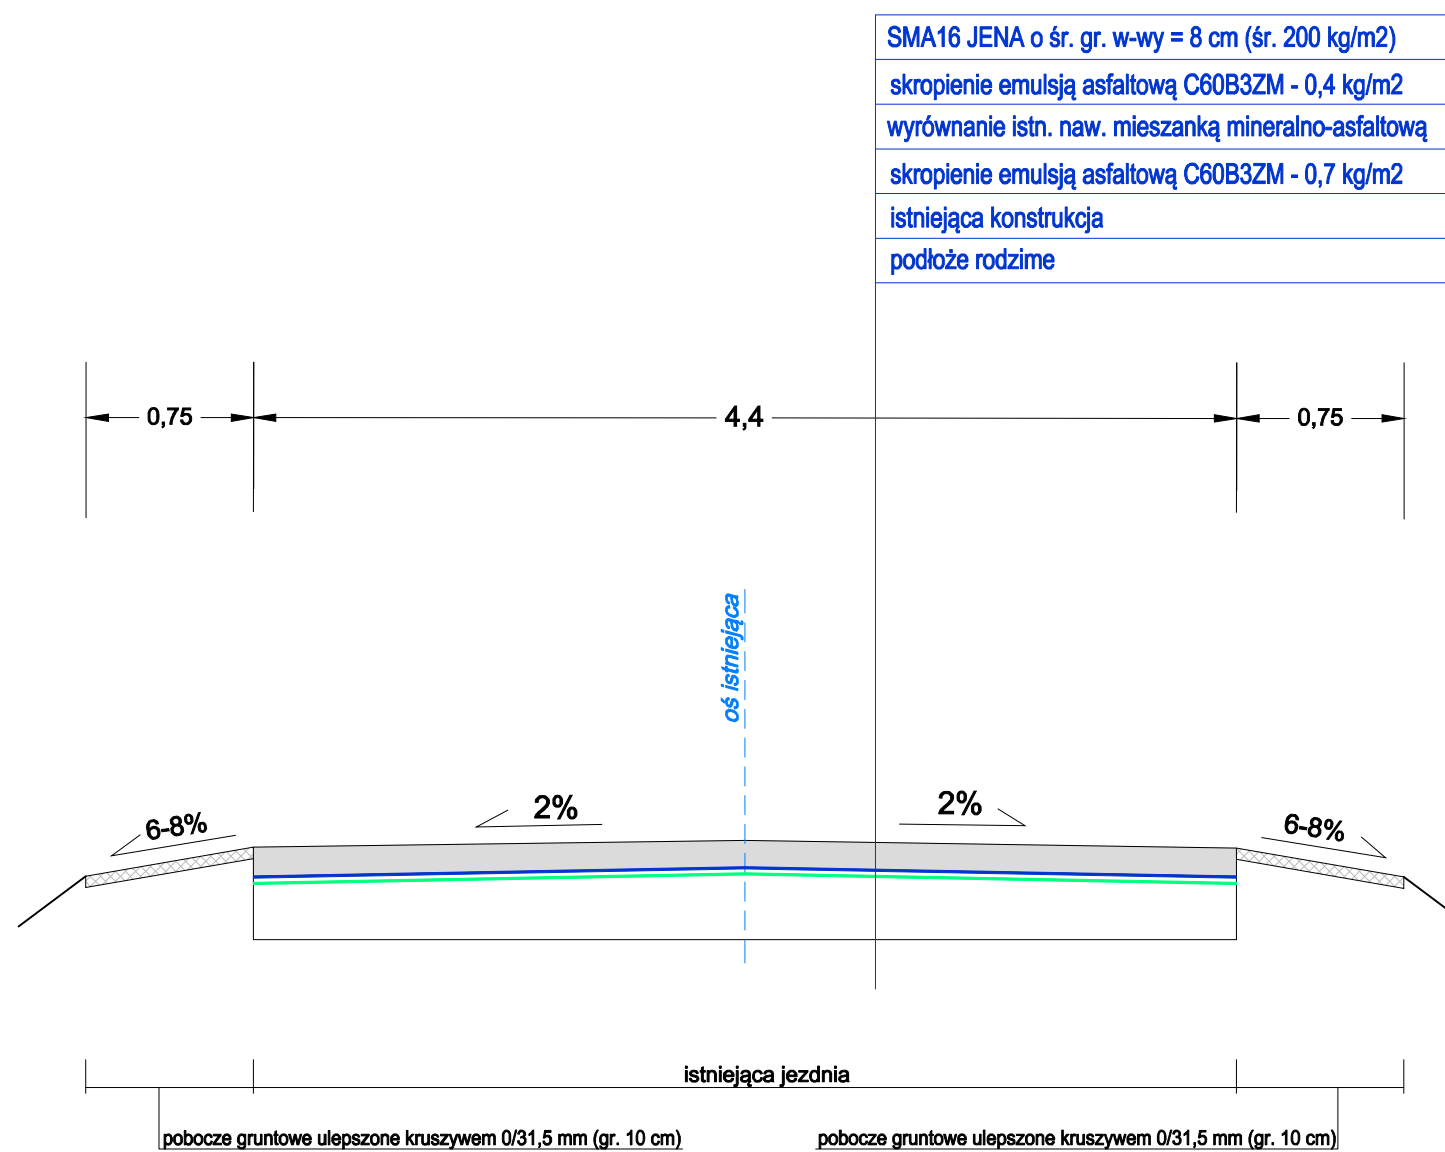

Temat opracowania:			
Modernizacja (odnowa) DP nr 1122C relacji Zaleśniak-Iłowo-Sypniewo na odcinku o długości 1,060 km zlokalizowanym pomiędzy km 0+000 a km 1+060 jej przebiegu, województwo kujawsko-pomorskie, powiat sępoleński, gmina Sępólno Krajeńskie, jednostka ewid. Sępólno Krajeńskie 041302_5, obręb ewid. Lutowo 0006, na części działek o n-rach ewid. 329/1 i 730.			
Tytuł rysunku:	Skala:	Nr rys.:	
Przekroje konstrukcyjne	1 : 30	3.1	
BD	inż. Edwin ECKERT uprawnienia budowlane nr GP-KZ-7342/278/92 w specjaln. konstr.-inżynieryjn. w zakresie dróg, nawierzchni lotniskowych i mostów	Data:	
Opracował:		08.2022	

PRZEKRÓJ B-B

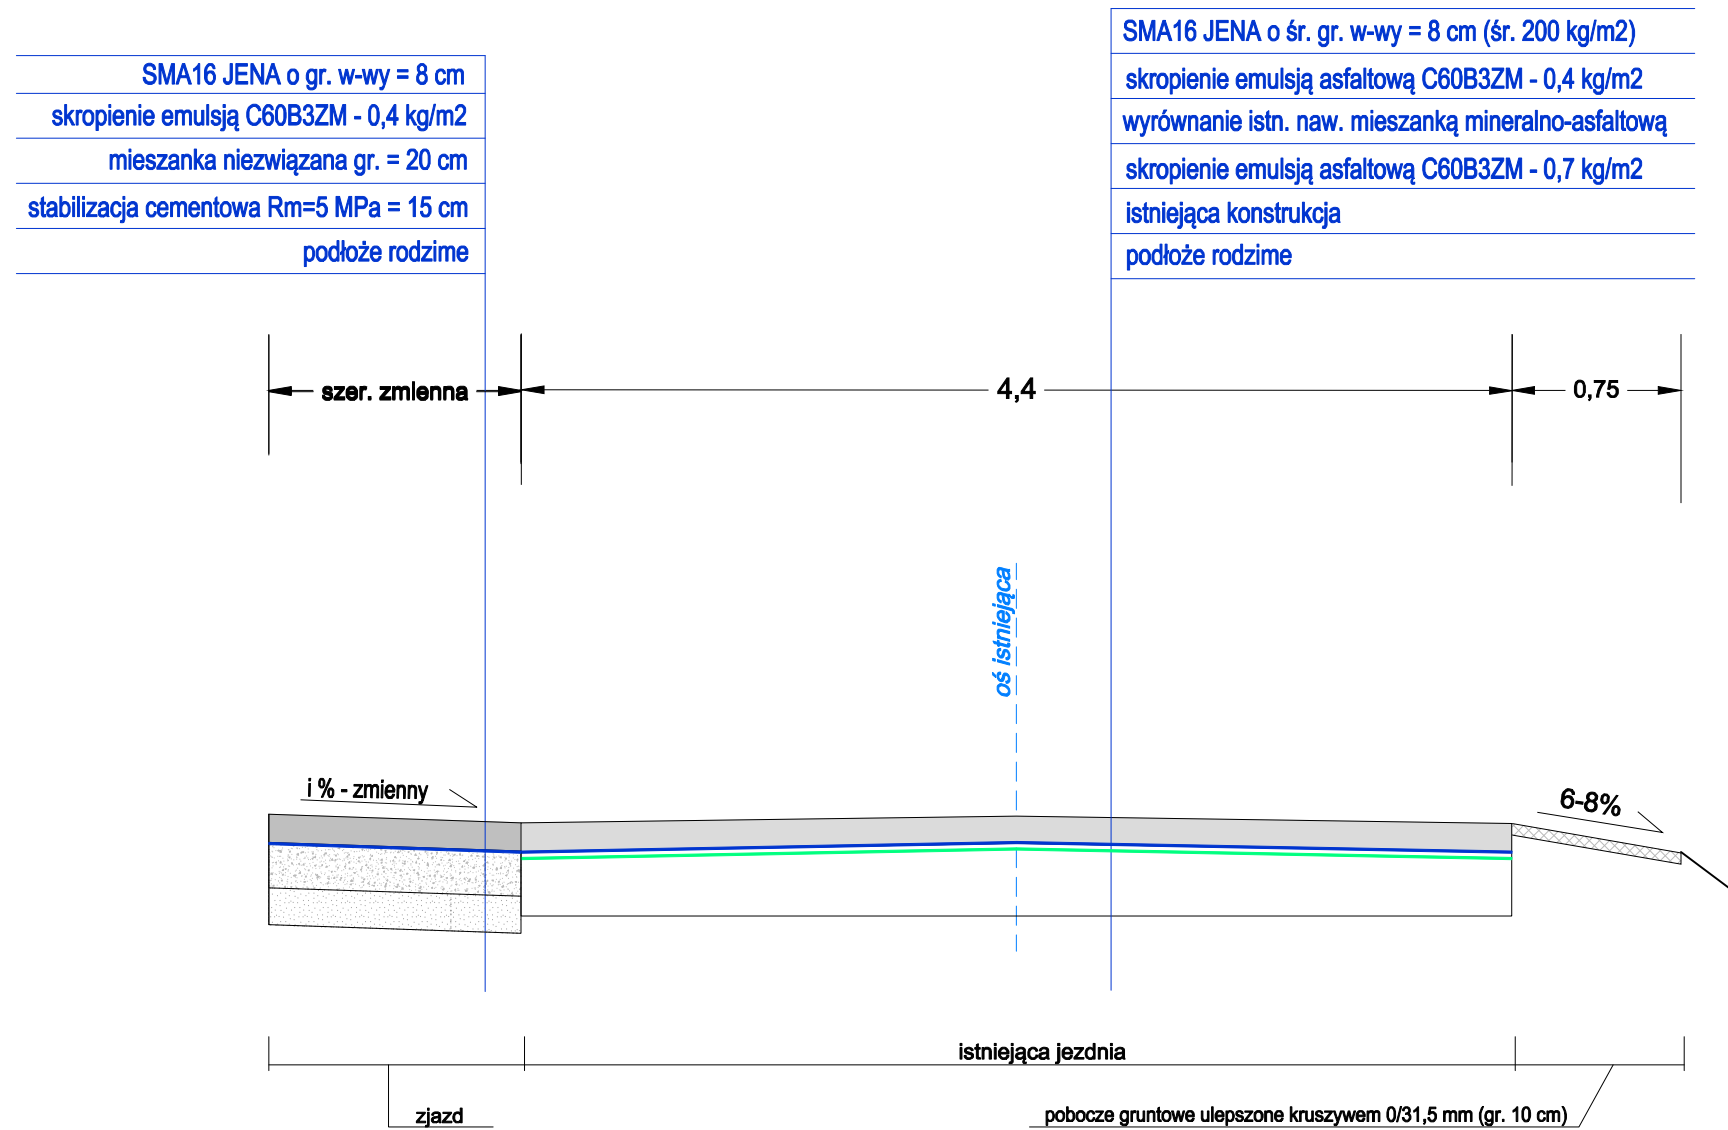

Temat opracowania:

Modernizacja (odnowa) DP nr 1122C relacji Zaleśniak-Iłowo-Sypniewo na odcinku o długości 1,060 km zlokalizowanym pomiędzy km 0+000 a km 1+060 jej przebiegu, województwo kujawsko-pomorskie, powiat sępoleński, gmina Sępólno Krajeńskie, jednostka ewid. Sępólno Krajeńskie 041302_5, obręb ewid. Lutowo 0006, na części działek o n-rach ewid. 329/1 i 730.

Tytuł rysunku:

Przekroje konstrukcyjne

Skala:

1 : 30

Nr rys.:

3.2

BD
Opracował:

inż. Edwin ECKERT
uprawnienia budowlane
nr GP-KZ-7342/278/92
w specjaln. konstr.-inżynieryjn.
w zakresie dróg, nawierzchni
lotniskowych i mostów

Data:

08.2022