

ZARZĄD DROGOWY
w Sępólnie Kraj.
Powiat Sępoleński
ul. Koronowska 5
89-400 Sępólno Krajeńskie
tel. (052) 388 12 02
NIP 561-133-56-37 Regon: 092363449



STAŁA ORGANIZACJA RUCHU


**obowiązująca na drodze publicznej kat. powiatowej
nr 1122C relacji Zaleśniak - Iłowo - Sypniewo**

(wyciąg: odc. od km 0+000 do km 1+070 jej przebiegu)

Opracował:

INSPEKTOR
Lopiński
Włodzimierz Lopiński

STAROSTA SĘPOLEŃSKI
ul. Kościuszki 11
89-400 Sępólno Krajeńskie
KD.5420/24/08

ZARZĄD DROGOWY W SĘPÓLNIE KRAJEŃSKIM POWIAT SĘPÓLNO KRAJEŃSKI
WPLYNĘŁO
Data: 28.12.2008


Sępólno Krajeńskie 28.12.2008 r.

Postanowienie

Na podstawie art. 104 §1 i 2 Kodeksu postępowania administracyjnego oraz art. 10 ust. 5 ustawy z dnia 20 czerwca 1997 r. Prawo o ruchu drogowym (tekst jedn. Dz. U. nr 108, poz. 908 z 2005 r.) oraz § 6 rozporządzenia Ministra Infrastruktury z dnia 23 września 2003 r. w sprawie szczegółowych warunków zarządzania ruchem na drogach oraz wykonywania nadzoru nad tym zarządzeniem (Dz. U. nr 177, poz. 1729 z 2003 r.), po rozpatrzeniu wniosku Zarządu Drogowego w Sępólnie Krajeńskim, złożonego pismem znak: ZD-5420-23/2008 z dn. 23.12.2008 r.

zatwierdzam

stałe organizacje ruchu obowiązujące na nw. drogach publicznych kat. powiatowej, na całości ich przebiegów:

1. DP nr 1101C – Zamarte - gr. woj. - [Ciechocin]
2. DP nr 1102C – Zamarte – Niwy
3. DP nr 1103C – Orzełek – Witkowo
4. DP nr 1104C – [St. Gronowo] – gr. woj. – Witkowo – Kamień Kraj.
5. DP nr 1105C – Dąbrowa – Kamień Krajeński
6. DP nr 1106C – [Chojnice] – gr. woj. – Duża Cerkwica
7. DP nr 1107C – Duża Cerkwica - Dąbrówka
8. DP nr 1108C – Kamień Krajeński – Trzciany
9. DP nr 1109C – Mała Cerkwica – Drożdżenica
10. DP nr 1111C – [Chojnice] – gr. woj. – Pamiętowo
11. DP nr 1113C – Włóscibórz – Przepałkowo
12. DP nr 1114C – Wałdowo – Olszewka
13. DP nr 1115C – Wałdowo - Wilkowo
14. DP nr 1116C – [St. Gronowo] – gr. woj. – Piaseczno
15. DP nr 1117C – Lutówko – Zalesniak
16. DP nr 1118C – Płocicz – Piaseczno
17. DP nr 1120C – [Lipka] – gr. woj. – Sępólno Krajeńskie
18. DP nr 1121C – Jazdrowo – Iłowo – Sępólno Krajeńskie
19. DP nr 1122C – Zalesniak – Iłowo - Sypniewo
20. DP nr 1129C – Sępólno Krajeńskie – Nowy Dwór – Więcbork
21. DP nr 1131C – Świdwie – Świdwie stacja PKP
22. DP nr 1132C – Sępólno Krajeńskie - Jastrzębiec
23. DP nr 1133C – Więcbork – Wielowicz
24. DP nr 1134C – Więcbork – Jastrzębiec – Płosków – Sośno
25. DP nr 1135C – Wielowicz – Płosków
26. DP nr 1137C – Obodowo – Sośno – Wierzchucin Królewski
27. DP nr 1140C – Sośno – Wąwelno – Mrocza (Las)
28. DP nr 1145C – Zabartowo – Wąwelno – Wierzchucin Królewski

Z up. STAROSTY

Stanisław Kozłowski
Inżynier

STAROSTA SĘPOLEŃSKI
ul. Kościuszki 11
89-400 Sępólno Krajeńskie

KD.7120.12.D.2011

ZARZĄD DROGOWY w Sępólnie Krajeńskim POWIAT SĘPOLEŃSKI	
WPLYNĘŁO	
Data: 06.10.2011	
L.dz. 1864	
liczba załączników	podpis

Sępólno Kraj., 05.10.2011

31
Kol. W. Ł.
06.10.2011.

Na podstawie art. 10 ust. 5. ustawy z dnia 20 czerwca 1997 roku Prawo o ruchu drogowym (Dz. U. z 2005 r. Nr 108, poz. 908 ze zm.) oraz § 6 rozporządzenia Ministra Infrastruktury z dnia 23 września 2003 roku w sprawie szczegółowych warunków zarządzania ruchem na drogach oraz wykonywania nadzoru nad tym zarządzaniem (Dz. U. z 2003 r. Nr 177, poz. 1729), po rozpatrzeniu wniosku z 22 września 2011 złożonego przez: Zarząd Drogowy w Sępólnie Kr.,

zatwierdzam

projekt zmian w stałej organizacji ruchu obowiązującej na drodze publicznej kategorii powiatowej nr 1122C relacji Zalesniak- Iłowo- Sypniewo na odc. od km 1+481 do km 1+521 ., zgodnej z załączonym do wniosku załącznikiem graficznym..

Termin wprowadzenia zatwierdzonej organizacji ruchu obowiązuje od dnia zatwierdzenia do końca roku 2011..

Zgodnie z § 12 ust. 1 Rozporządzenia Ministra Infrastruktury z dnia 23 września 2003 roku (Dz. U. z 2003 r. Nr 177, poz. 1729), jednostka wprowadzająca organizację ruchu zawiadamia organ zarządzający ruchem, zarząd drogi oraz właściwego komendanta Policji o terminie jej wprowadzenia, **co najmniej na 7 dni** przed dniem wprowadzenia organizacji ruchu. powołując się na numer powyższego zatwierdzenia projektu.

W przypadku braku stosownego powiadomienia **niniejsze zatwierdzenie traci ważność.**

Otrzymują:

1. Zarząd Drogowy
2. KPP Sępólno Kr.
3. a/a

Z up. STAROSTY

Stanisław Kozłowski
Inspektor

STAROSTA SĘPOLEN:
ul. Kosciuszki 11
89-400 Sępólno Krajeńskie

KD.7120.18D.2012

ZARZĄD DROGOWY w Sądzie Krajowym POWIAT SĘPOLEŃSKI	
WPLYNĘŁO	
Data:	31.07.2012r.
L.012.1345	
<small>Ilosc załączników</small>	<small>DR0105</small>

Sępólno Kraj.26.07.2012

(31) Kol. W.Ł.
31.07.2012.

Na podstawie art. 10 ust. 5. ustawy z dnia 20 czerwca 1997 roku Prawo o ruchu drogowym (Dz. U. z 2005 r. Nr 108, poz. 908 ze zm.) oraz § 6 ust.1 rozporządzenia Ministra Infrastruktury z dnia 23 września 2003 roku w sprawie szczegółowych warunków zarządzania ruchem na drogach oraz wykonywania nadzoru nad tym zarządzaniem (Dz. U. z 2003 r. Nr 177, poz. 1729), po rozpatrzeniu wniosku z 13 lipca 2012 r. złożonego przez Zarząd Drogowy

zatwierdzam

projekt zmian w stałej organizacji ruchu na drodze publicznej kategorii powiatowej nr 1122C relacji Zalesniak- Iłowo- Sypniewo zgodnie z załącznikiem graficznym.

Planowany termin wprowadzenia zmian- do końca 2012 r.

Zgodnie z § 12 ust. 1 Rozporządzenia Ministra Infrastruktury z dnia 23 września 2003 roku (Dz. U. z 2003 r. Nr 177, poz. 1729), jednostka wprowadzająca organizację ruchu zawiadamia organ zarządzający ruchem, zarząd drogi oraz właściwego komendanta Policji o terminie jej wprowadzenia, **co najmniej na 7 dni** przed dniem wprowadzenia organizacji ruchu, powołując się na numer powyższego zatwierdzenia projektu.


W przypadku braku stosownego powiadomienia **niniejsze zatwierdzenie traci ważność.**


Otrzymują:

- 1.Zarząd Drogowy.
2. a/a


Z up. STAROSTY


Stanisław Kozłowski
Inspektor

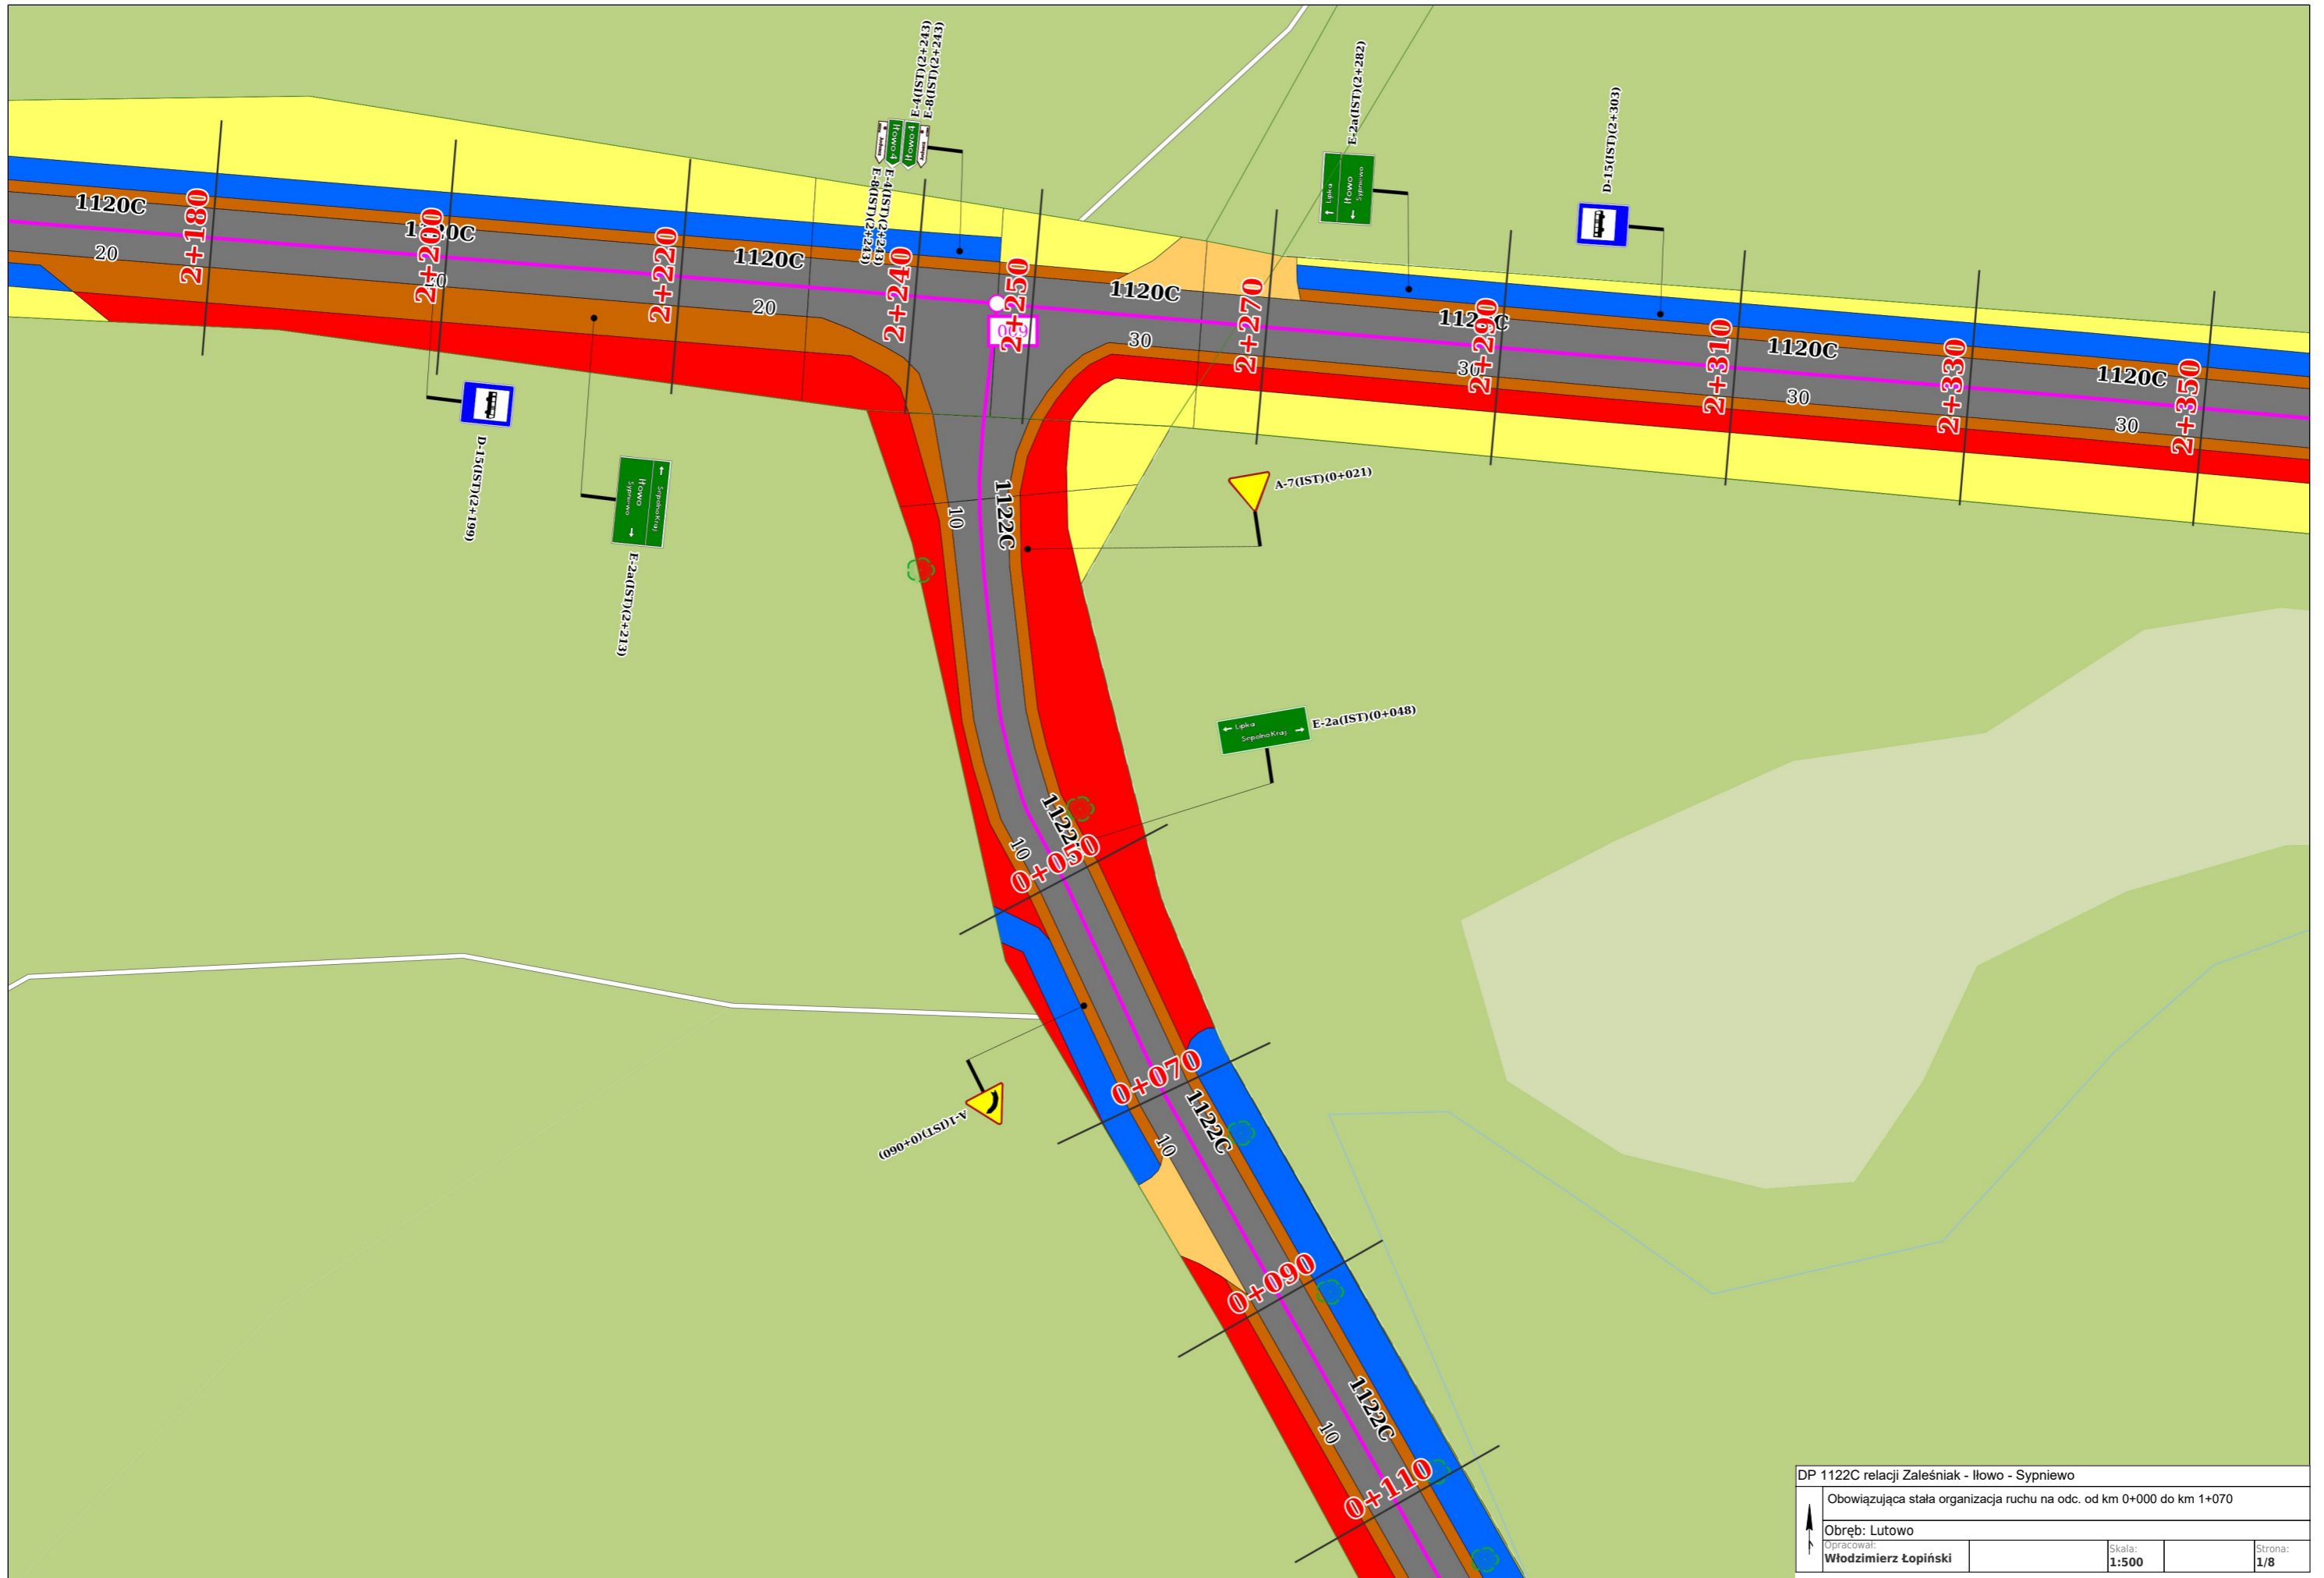


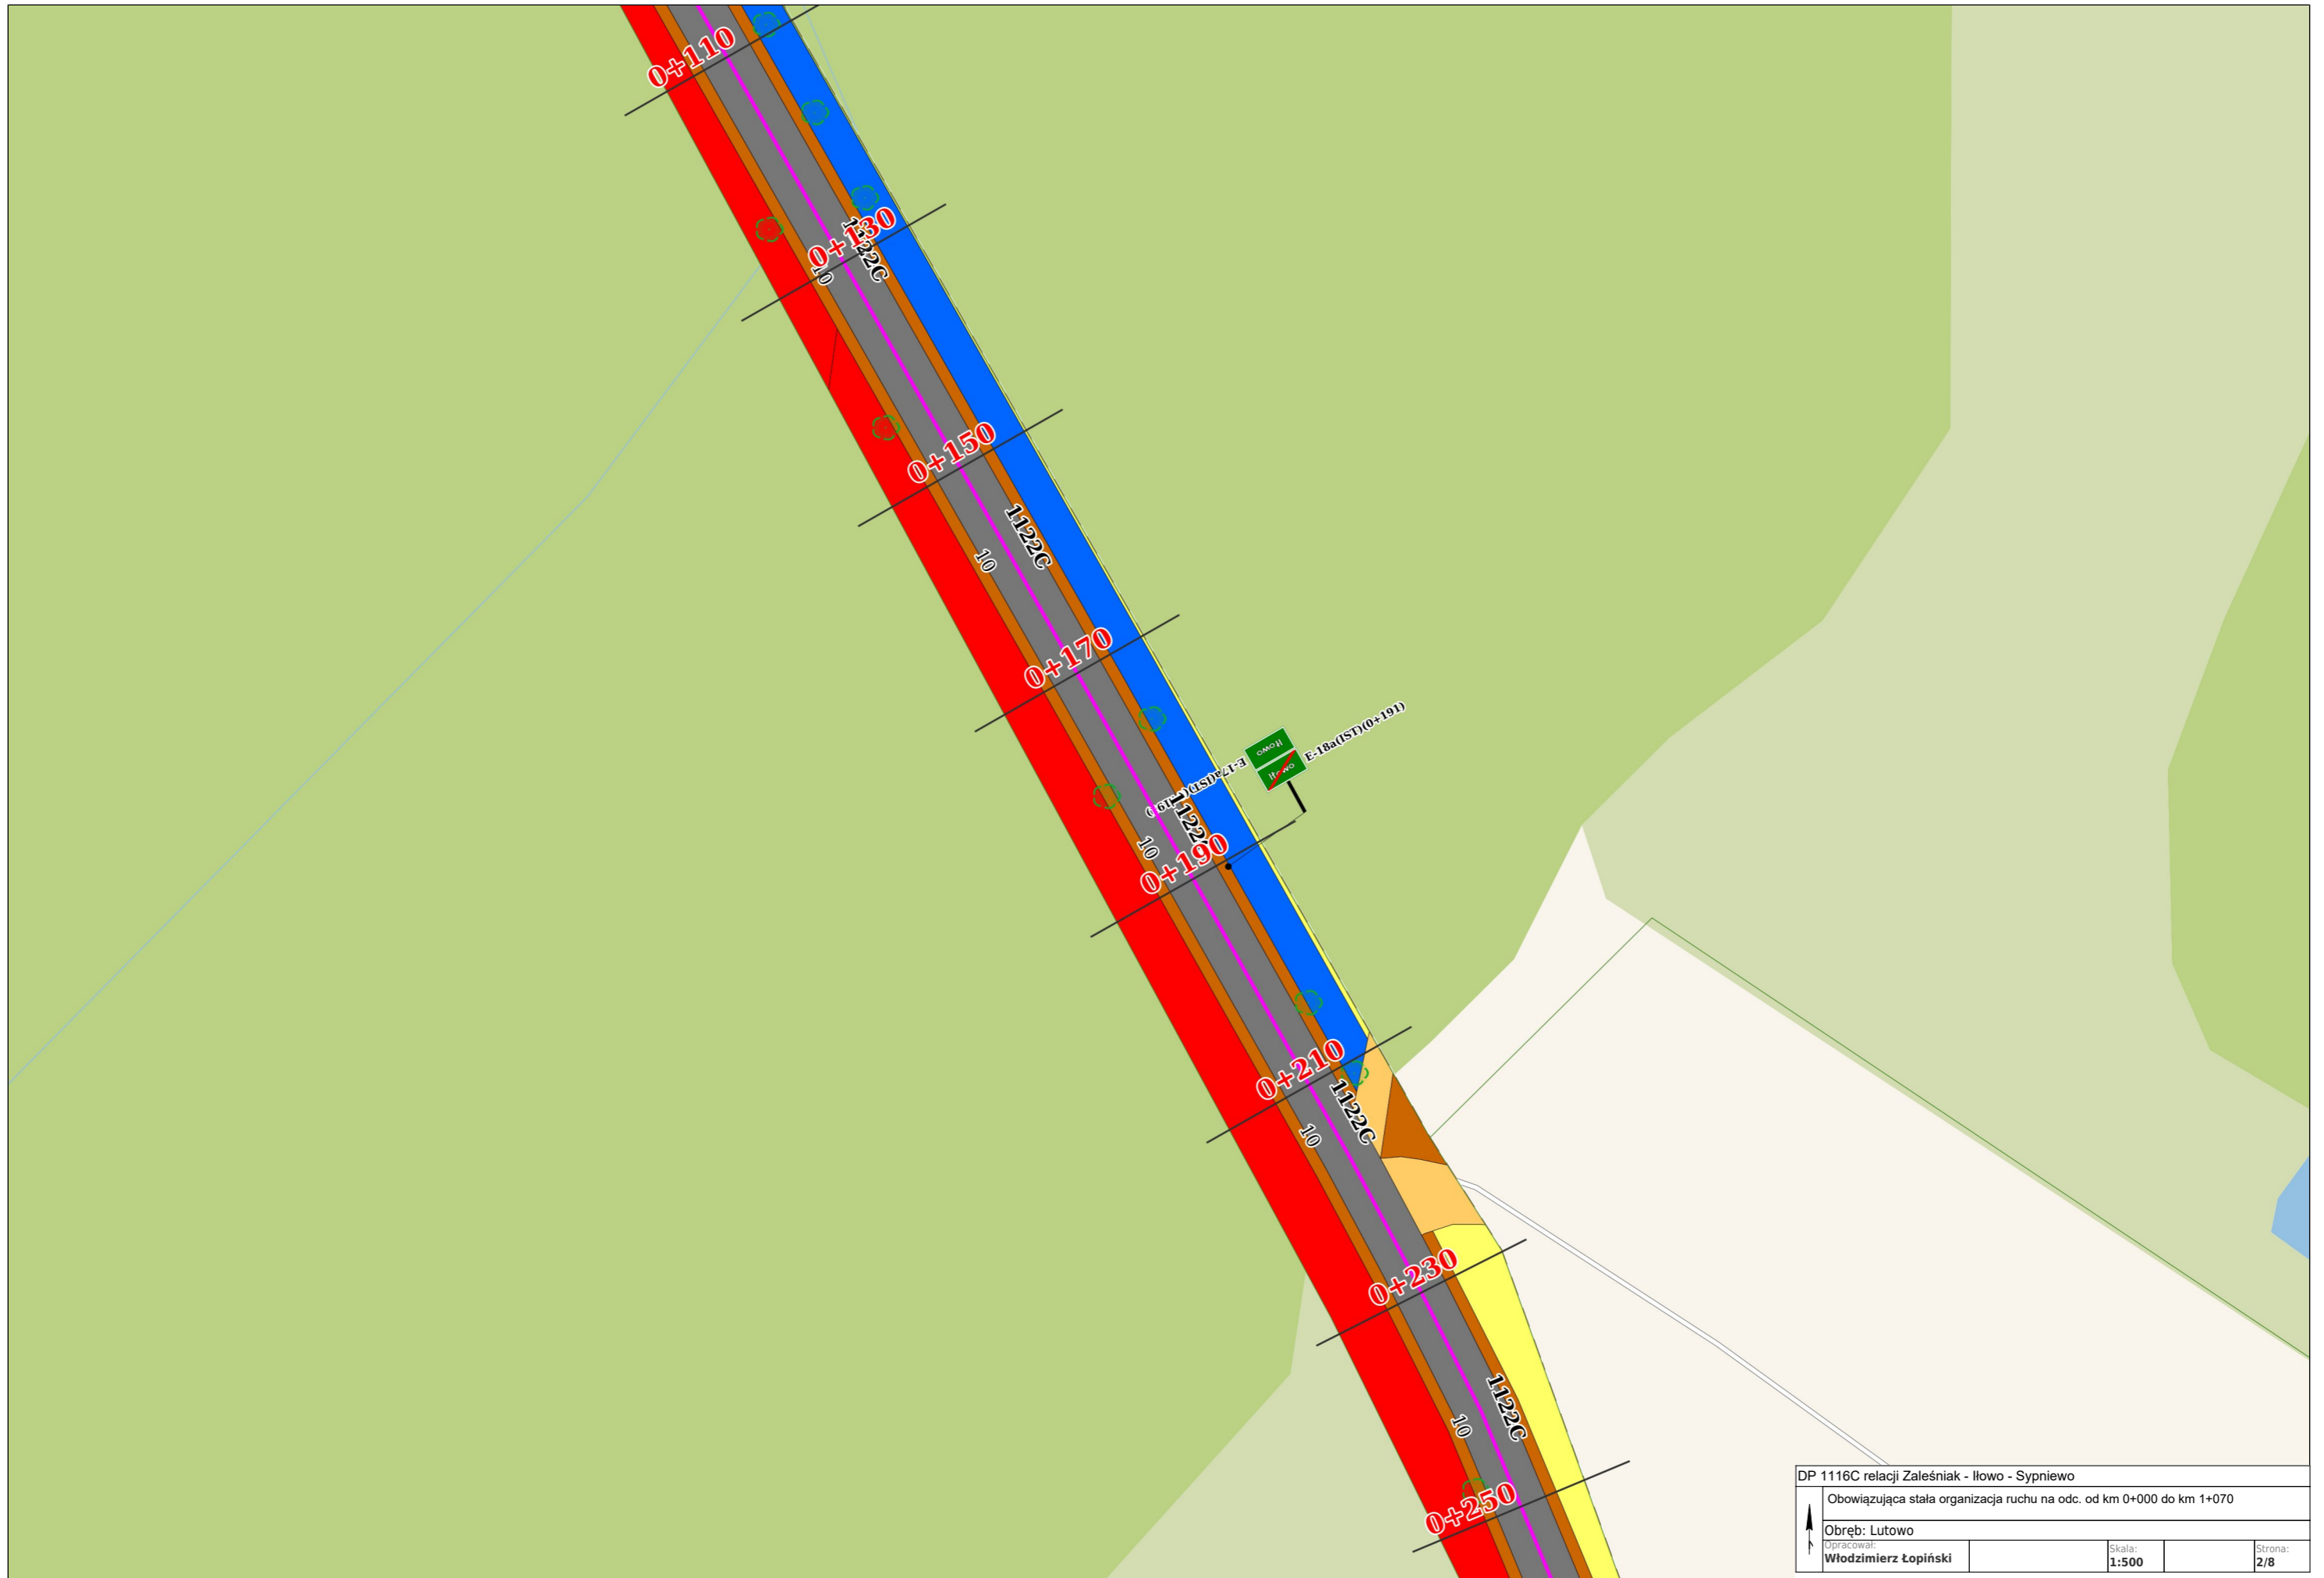

DP 1116C relacji Zalesniak - Iłowo - Sypniewo			
Obowiązująca stała organizacja ruchu na odc. od km 0+000 do km 1+070			
Obręb: Lutowo			
Opracował:	Skala:	Strona:	
Włodzimierz Łopiński	1:500	2/8	

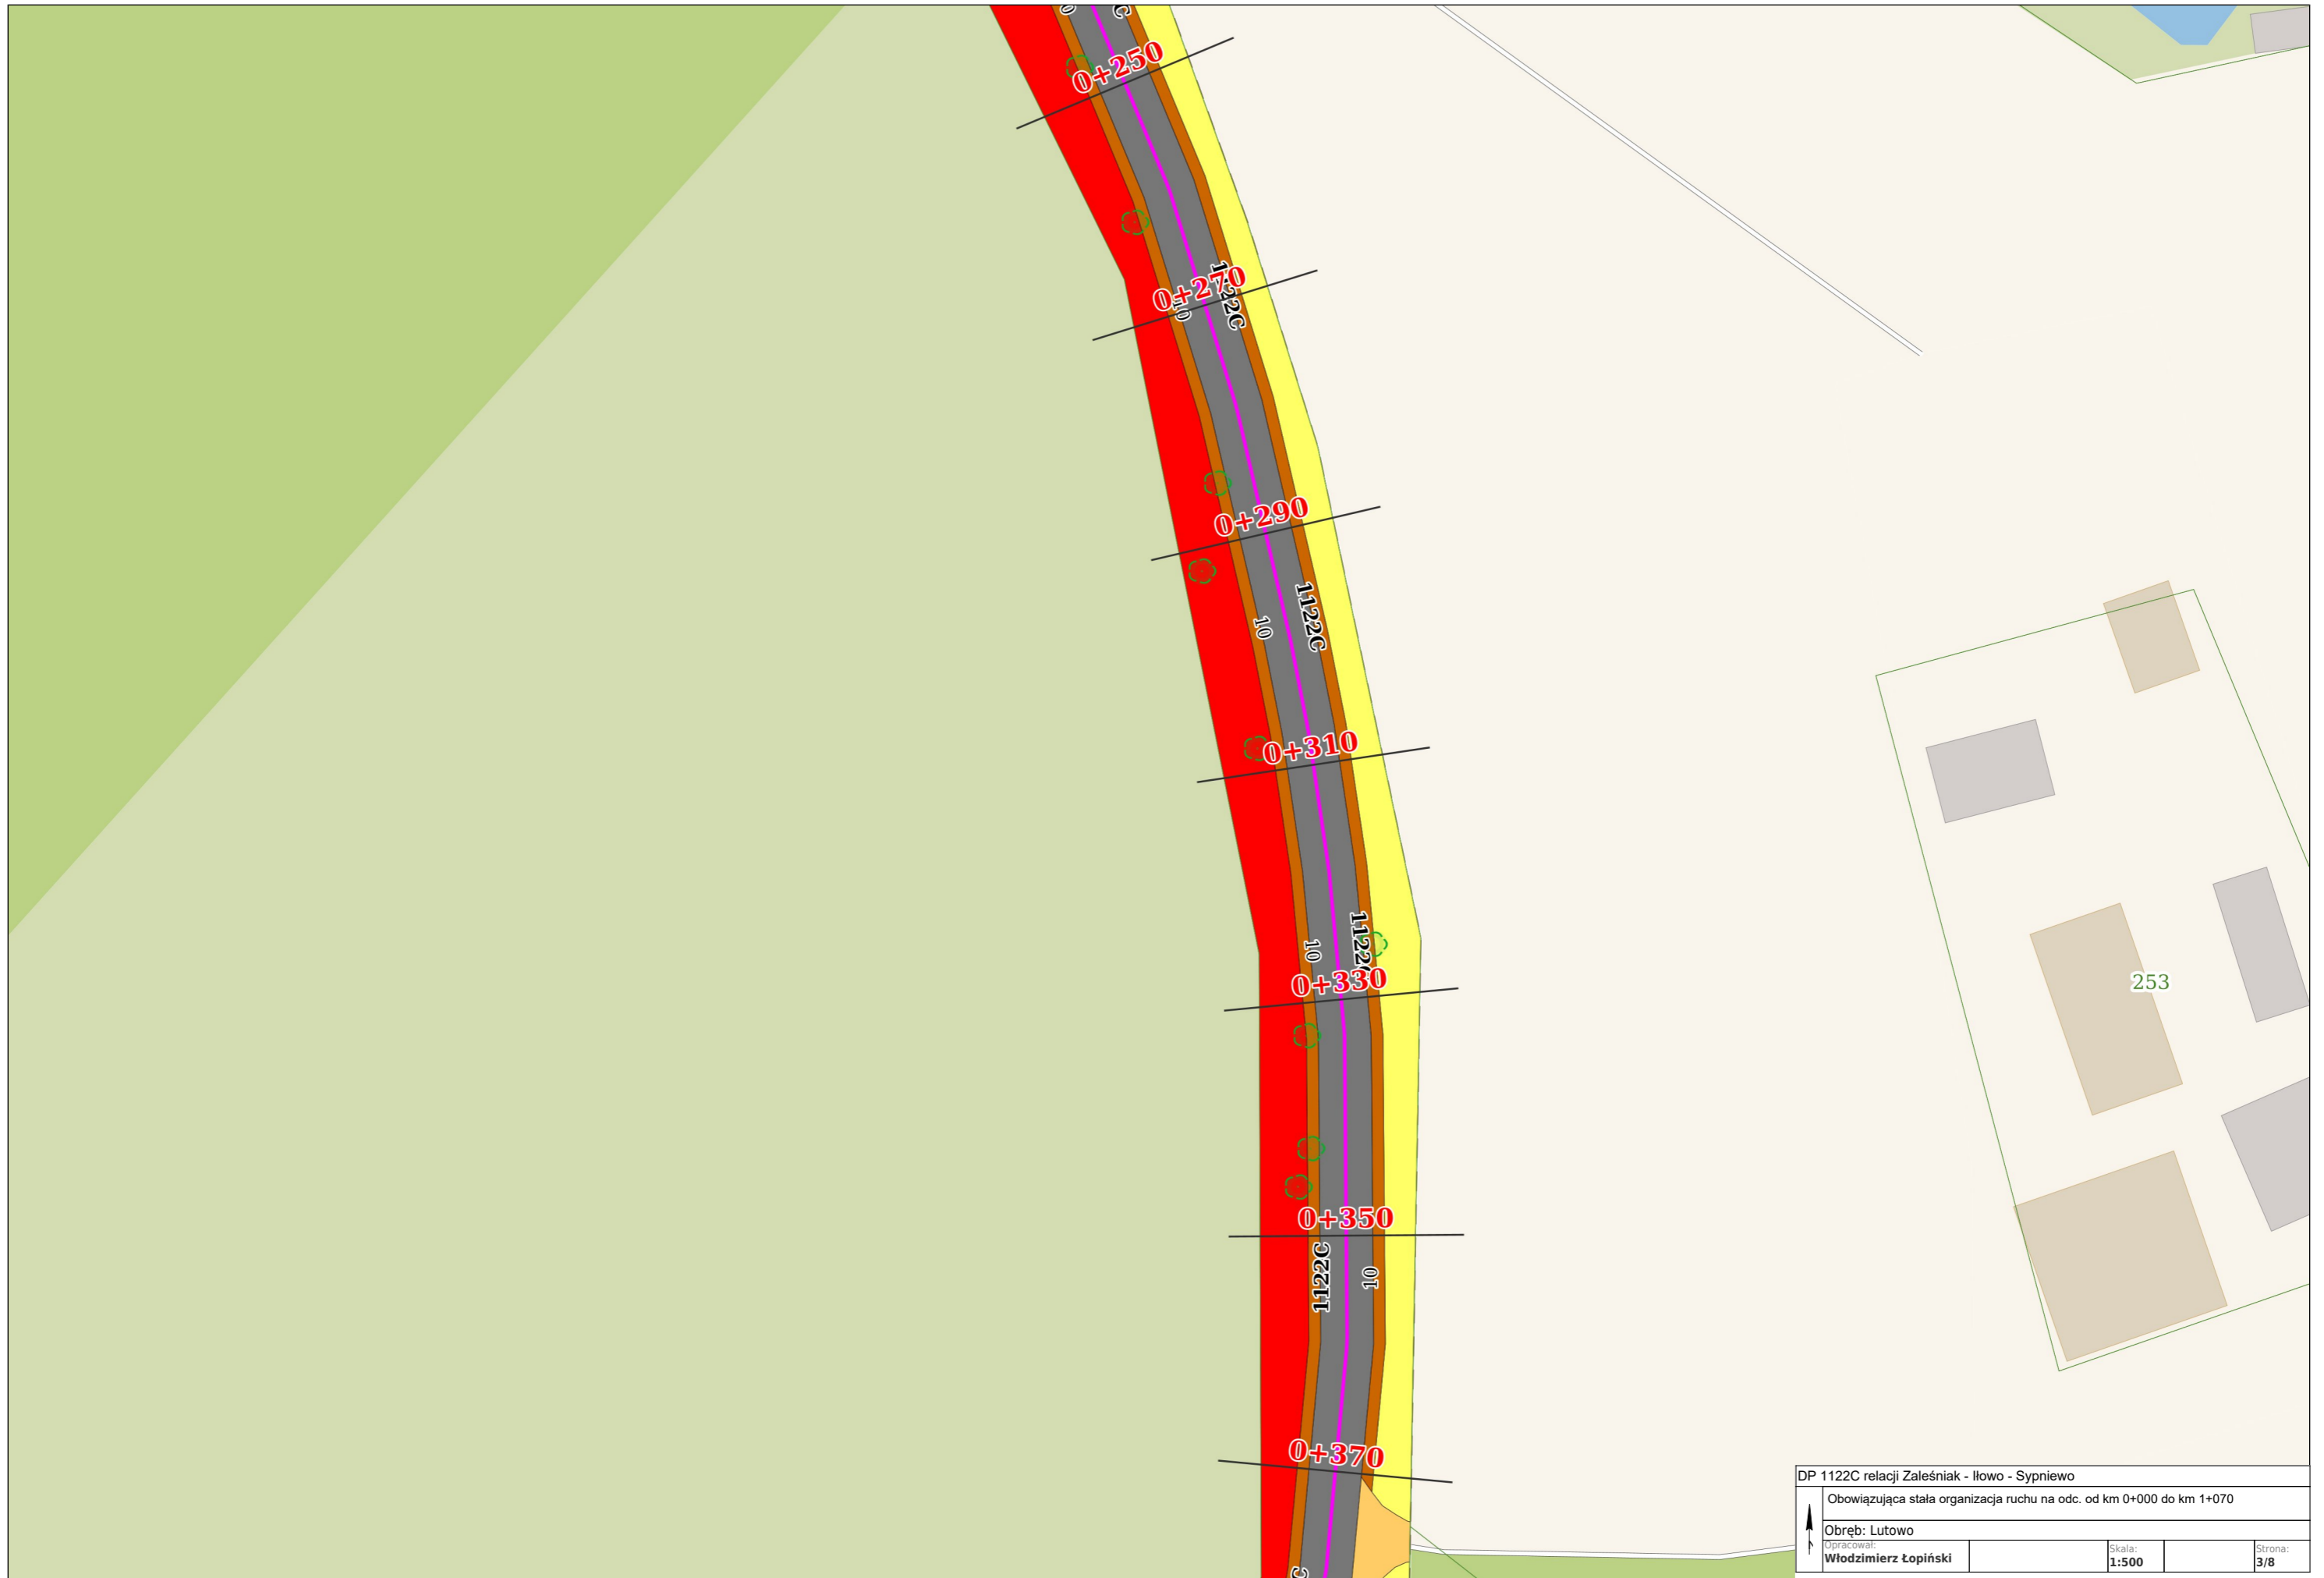


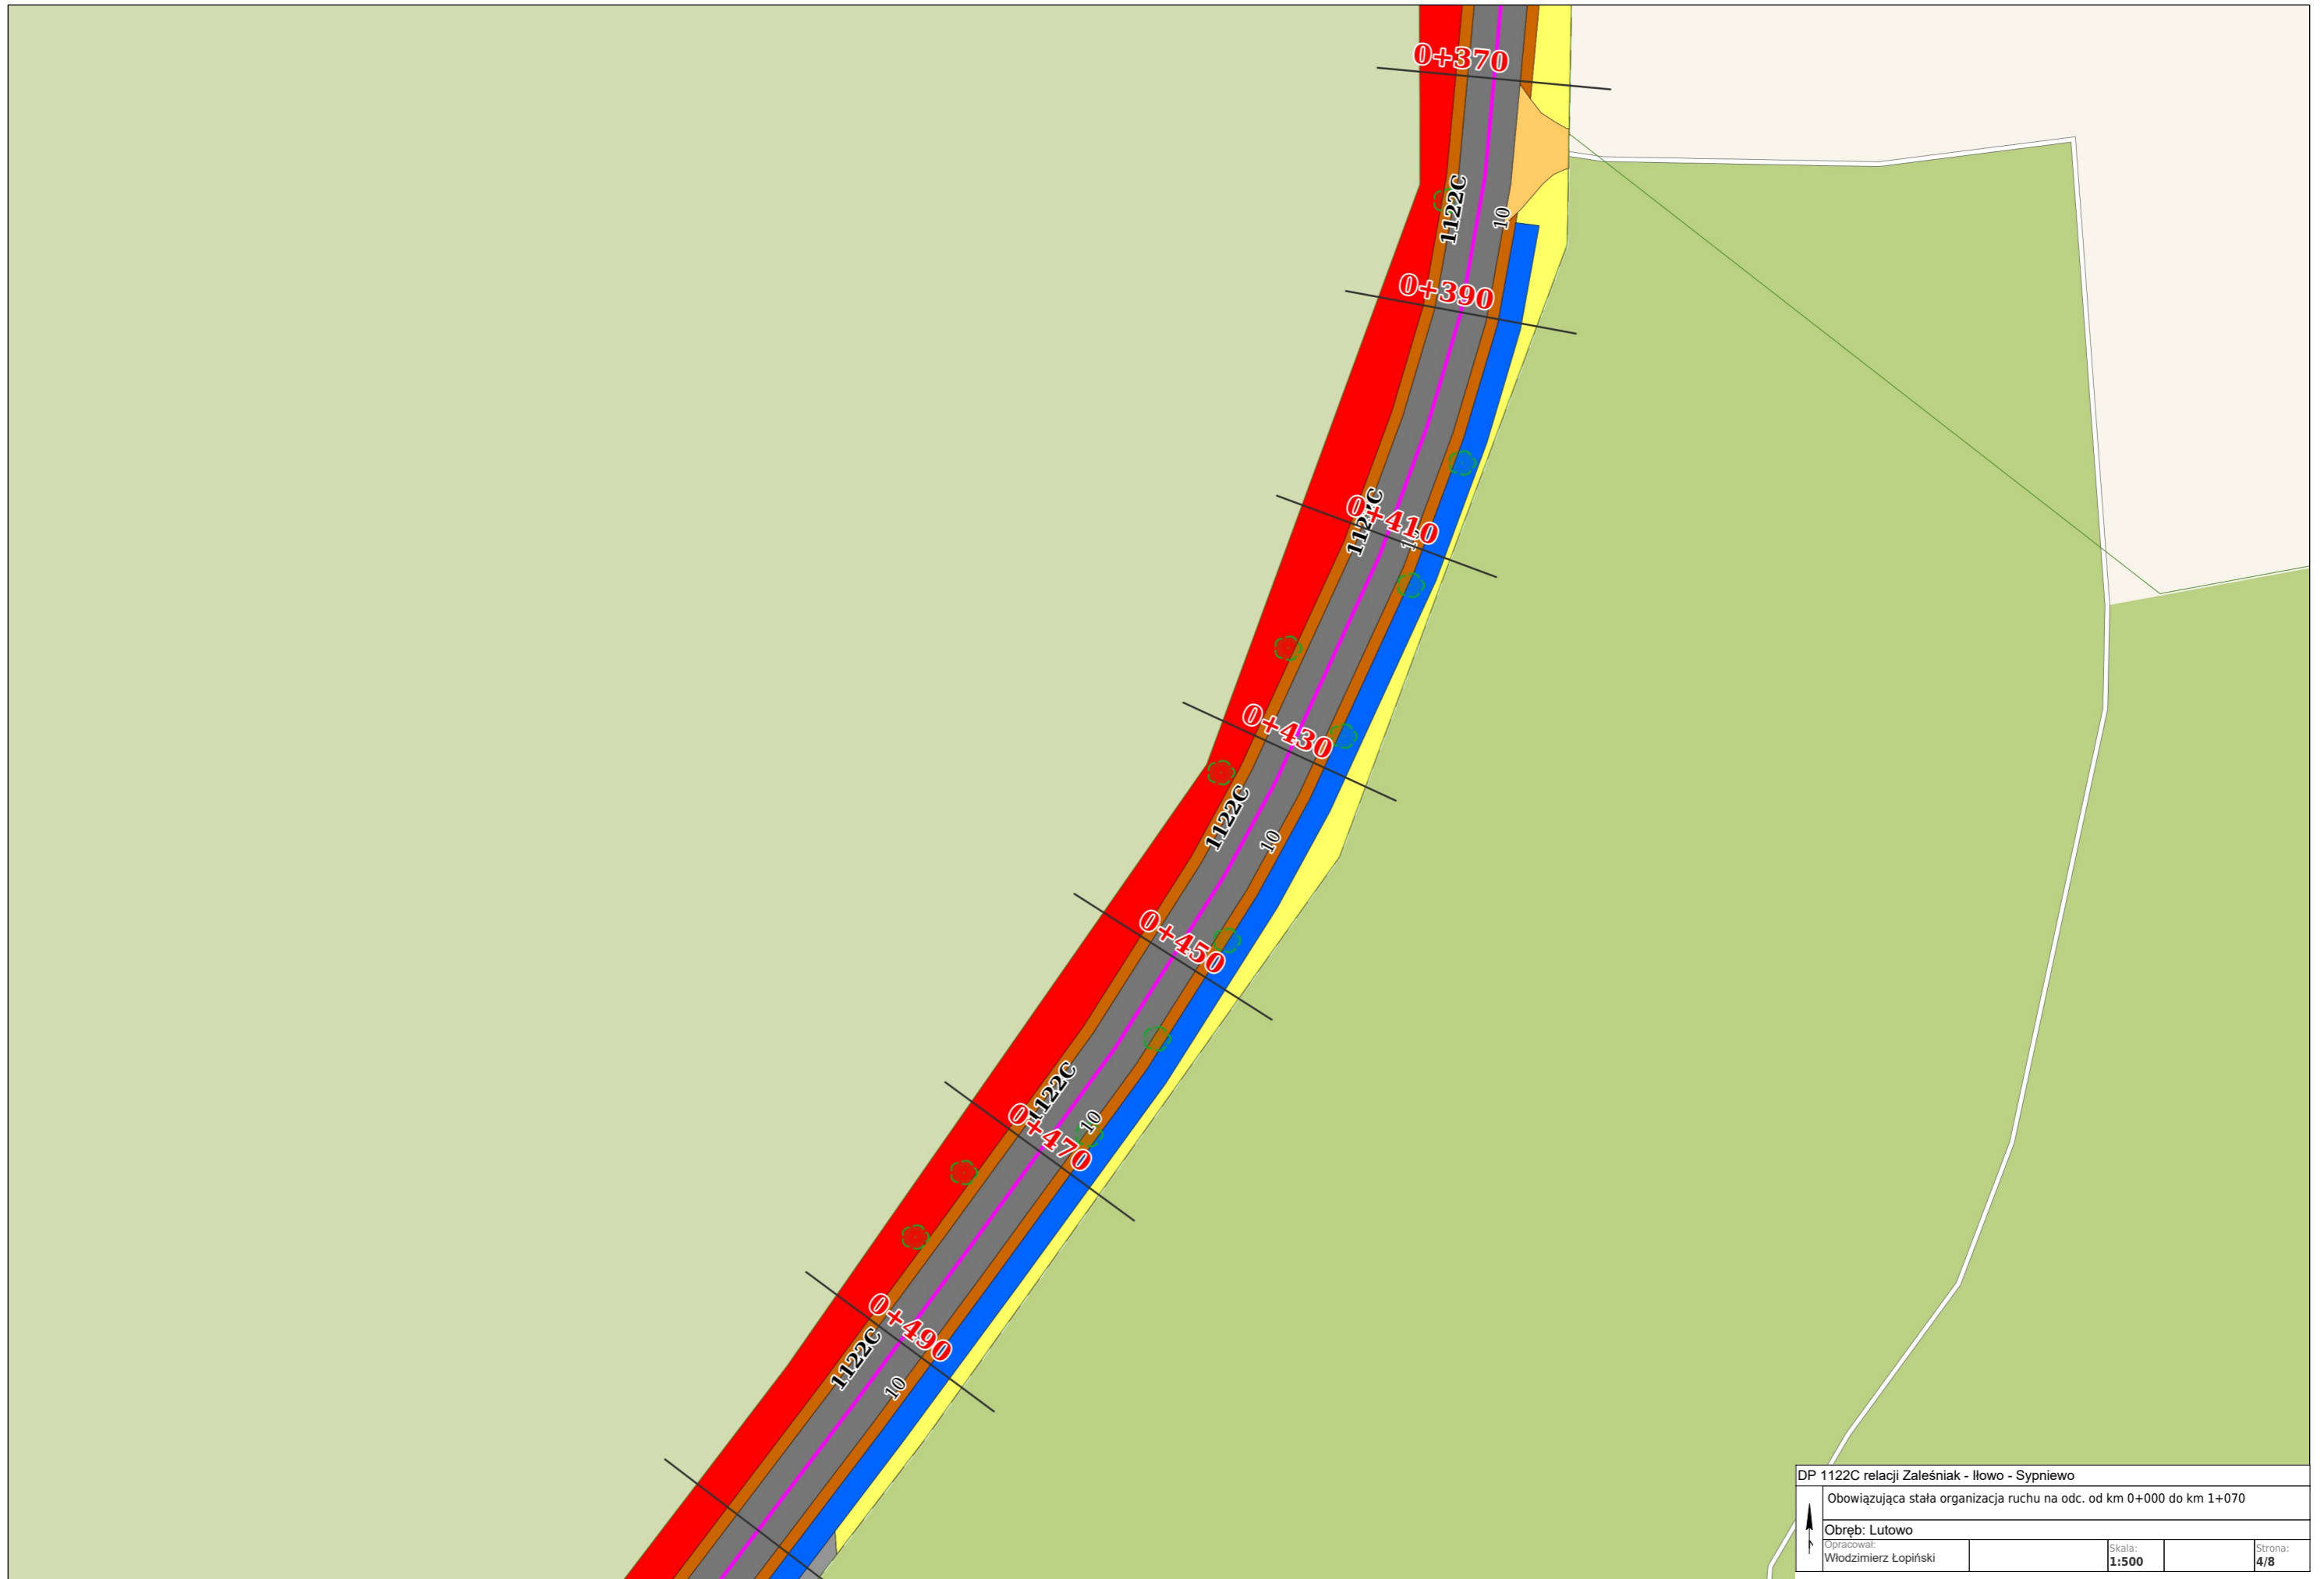

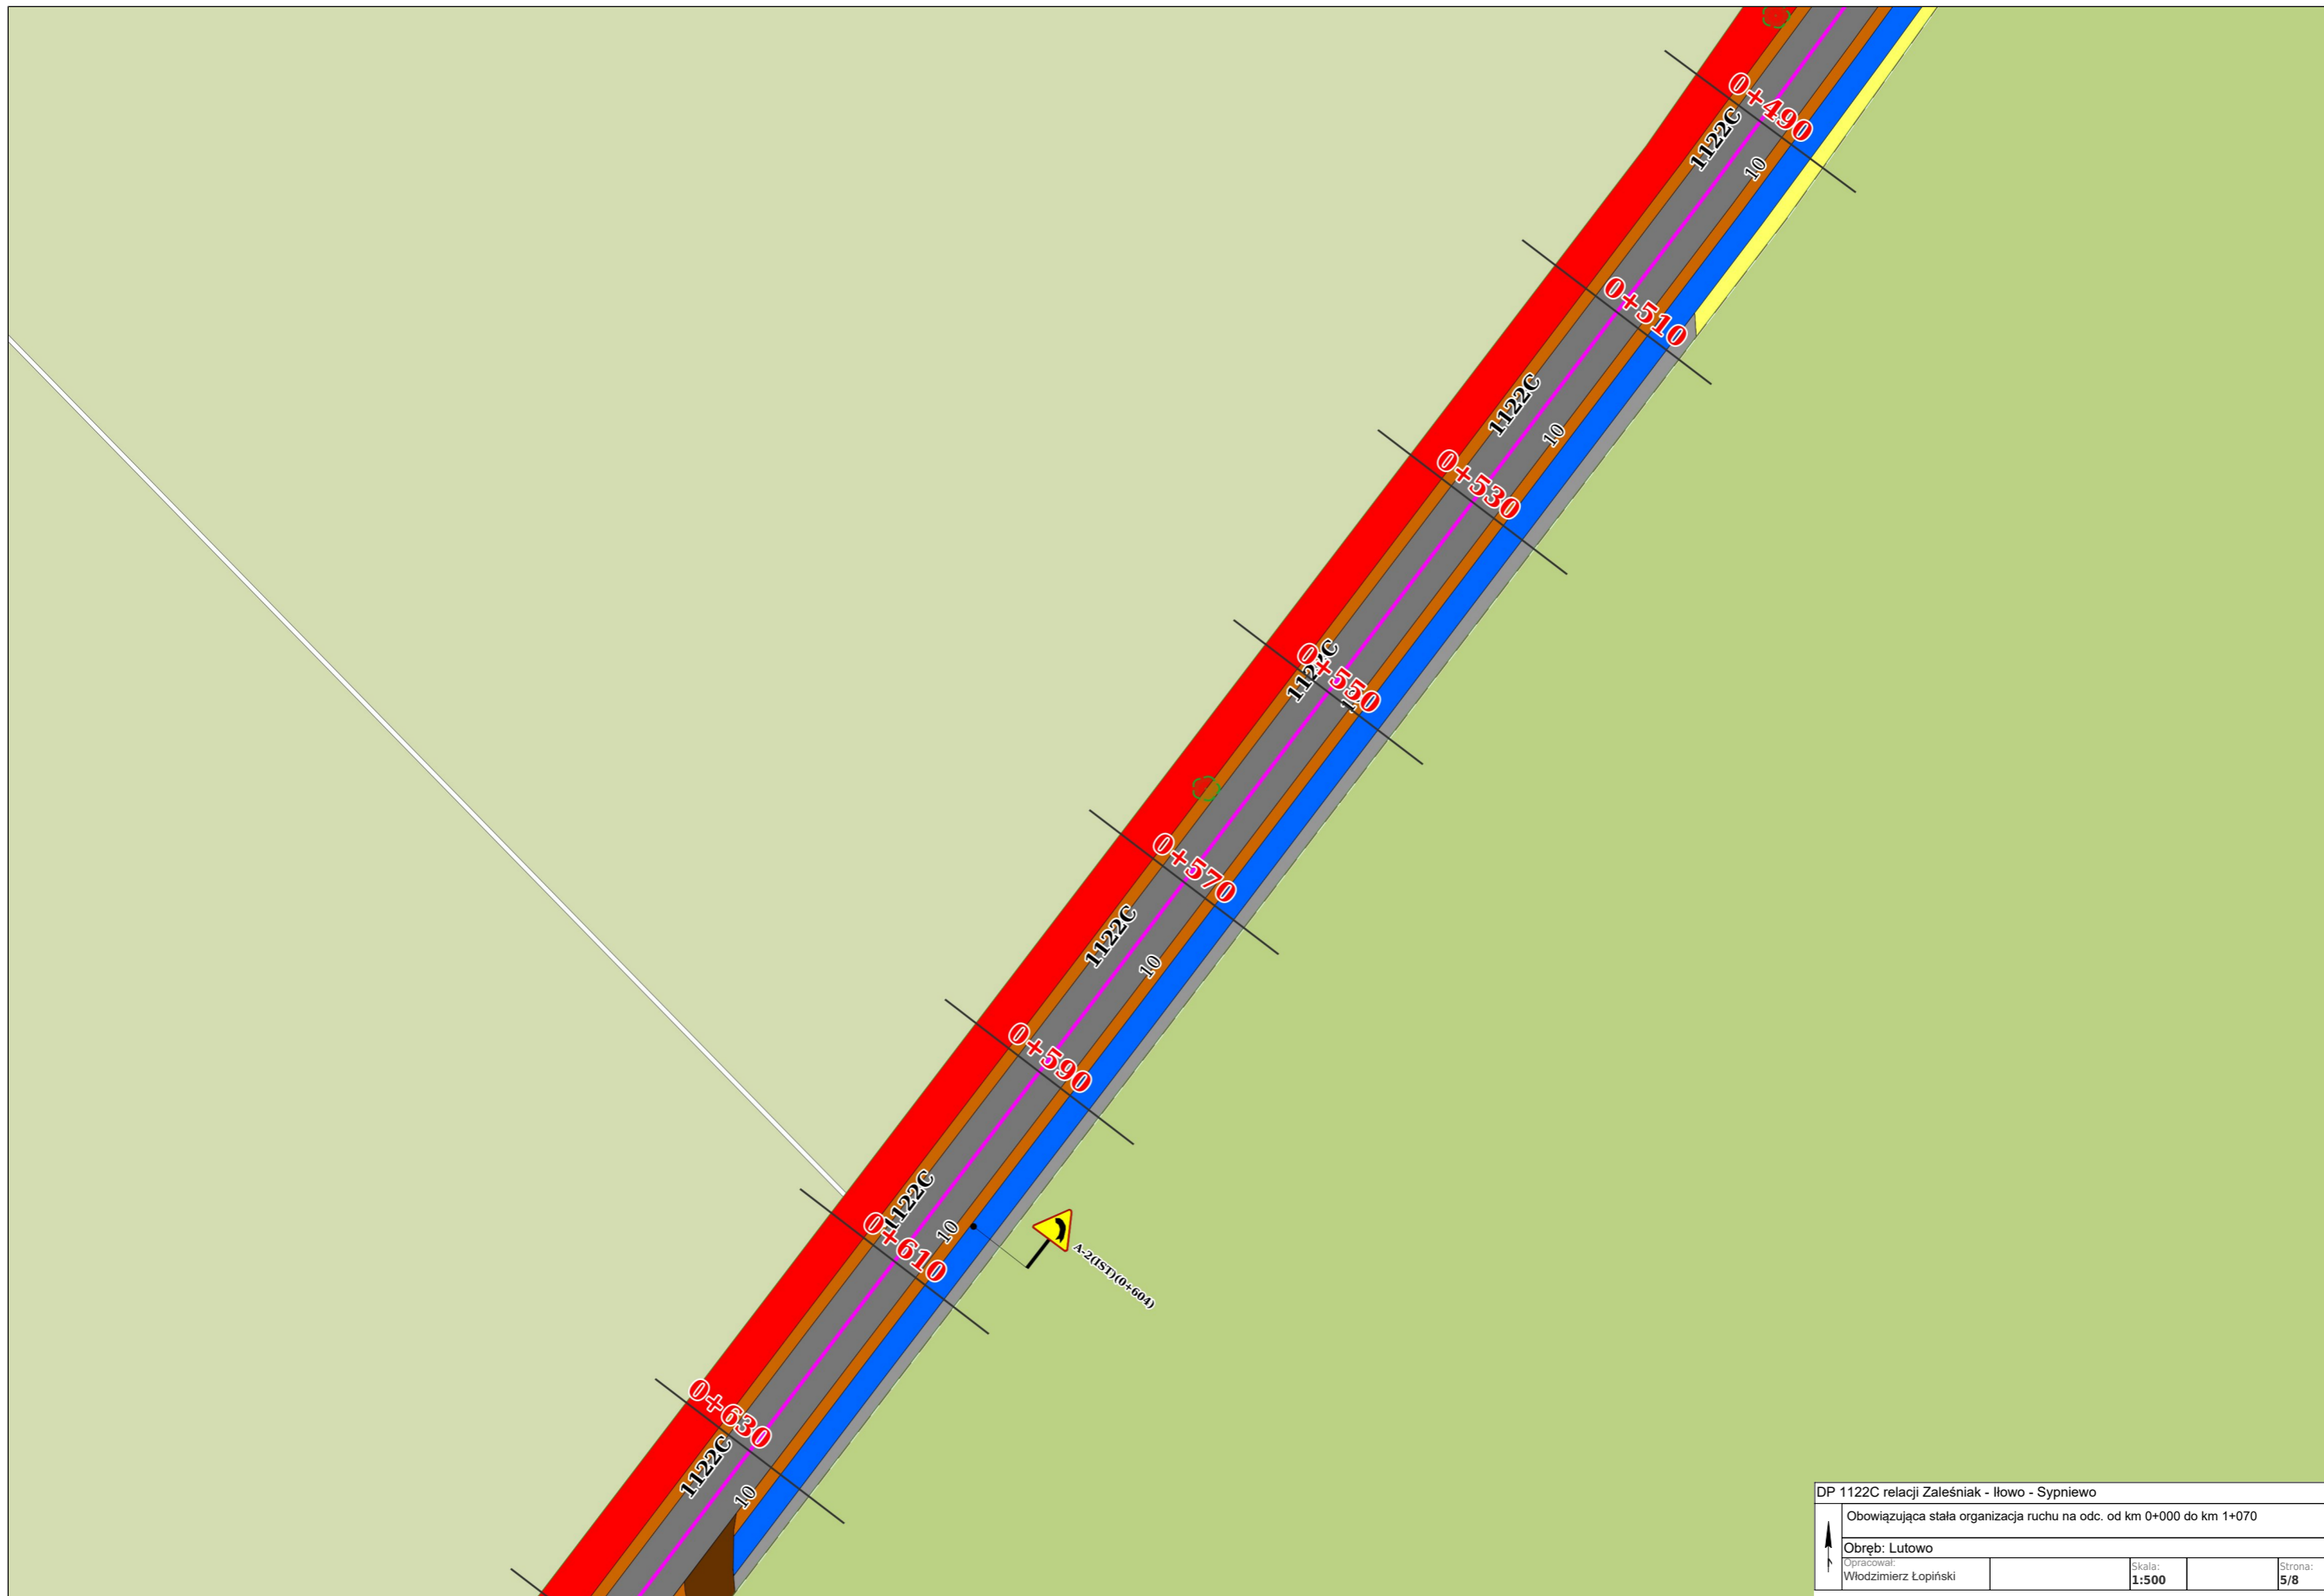


DP 1122C relacji Zalesniak - Iłowo - Sypniewo			
Obowiązująca stała organizacja ruchu na odc. od km 0+000 do km 1+070			
Obręb: Lutowo			
Opracował: Włodzimierz Łopiński	Skala: 1:500	Strona: 5/8	


730

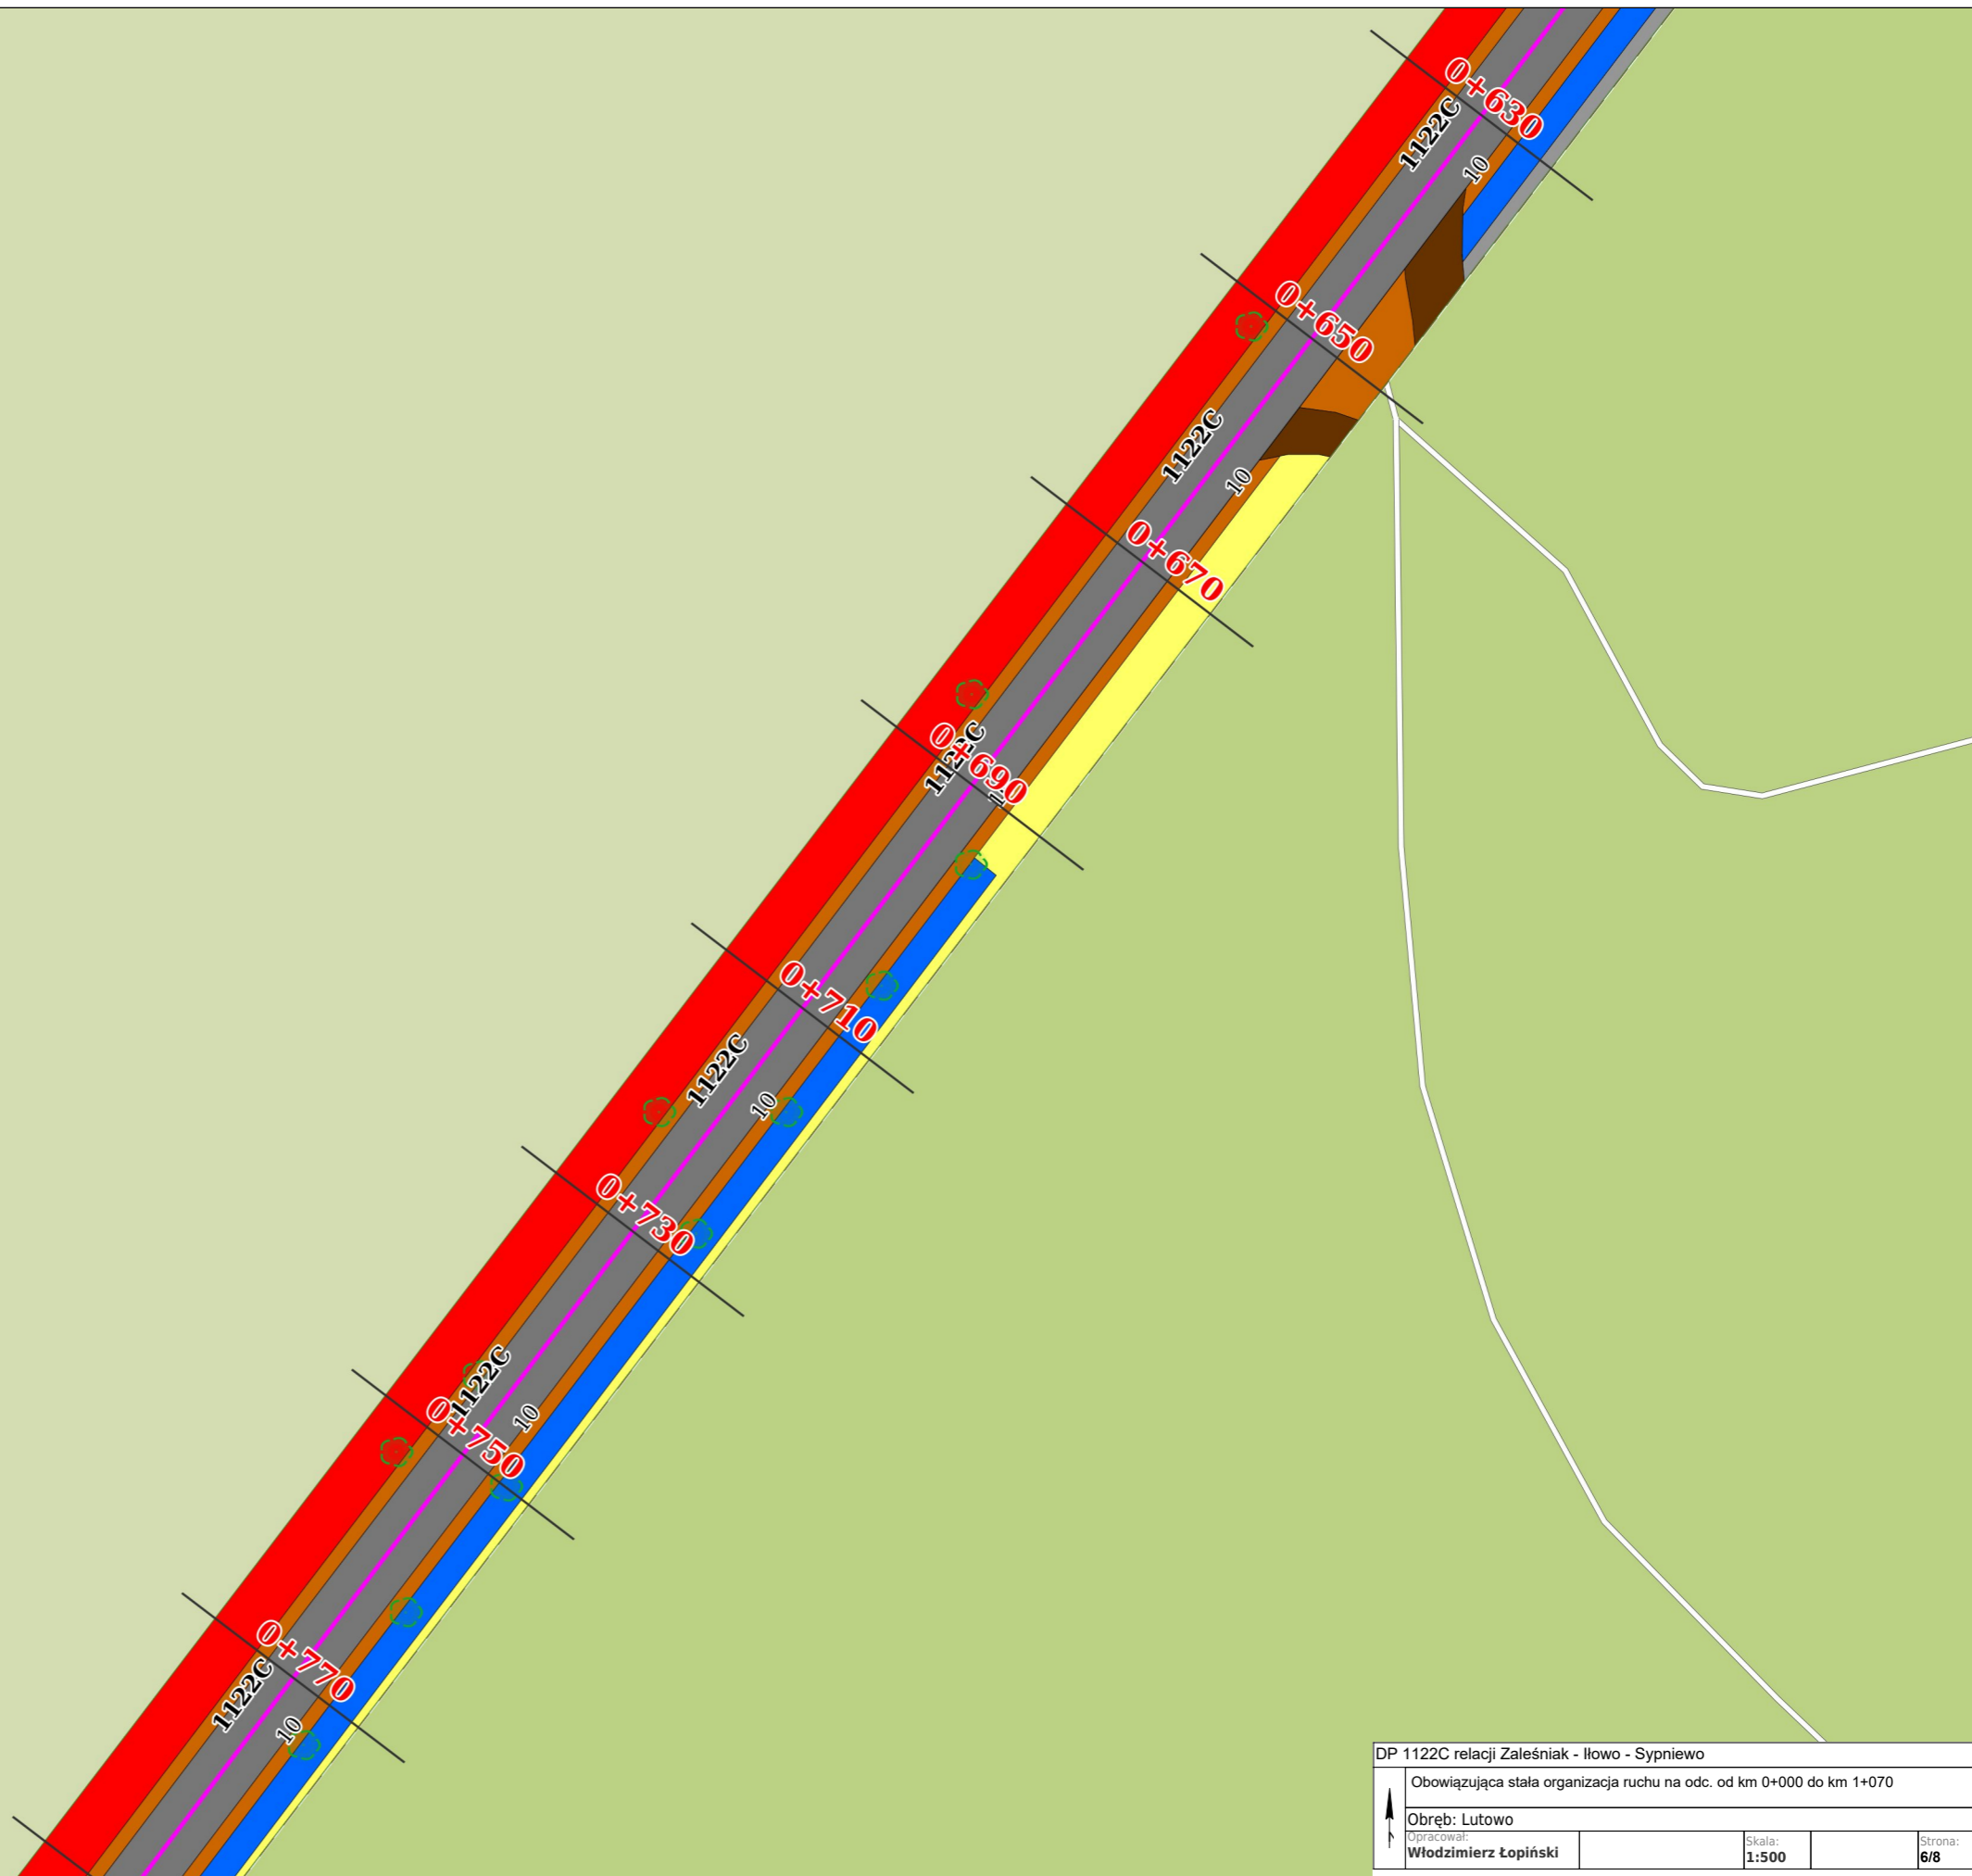

DP 1122C relacji Zalesniak - Iłowo - Sypniewo			
Obowiązująca stała organizacja ruchu na odc. od km 0+000 do km 1+070			
Obręb: Lutowo			
Opracował: Włodzimierz Łopiński	Skala: 1:500	Strona: 6/8	

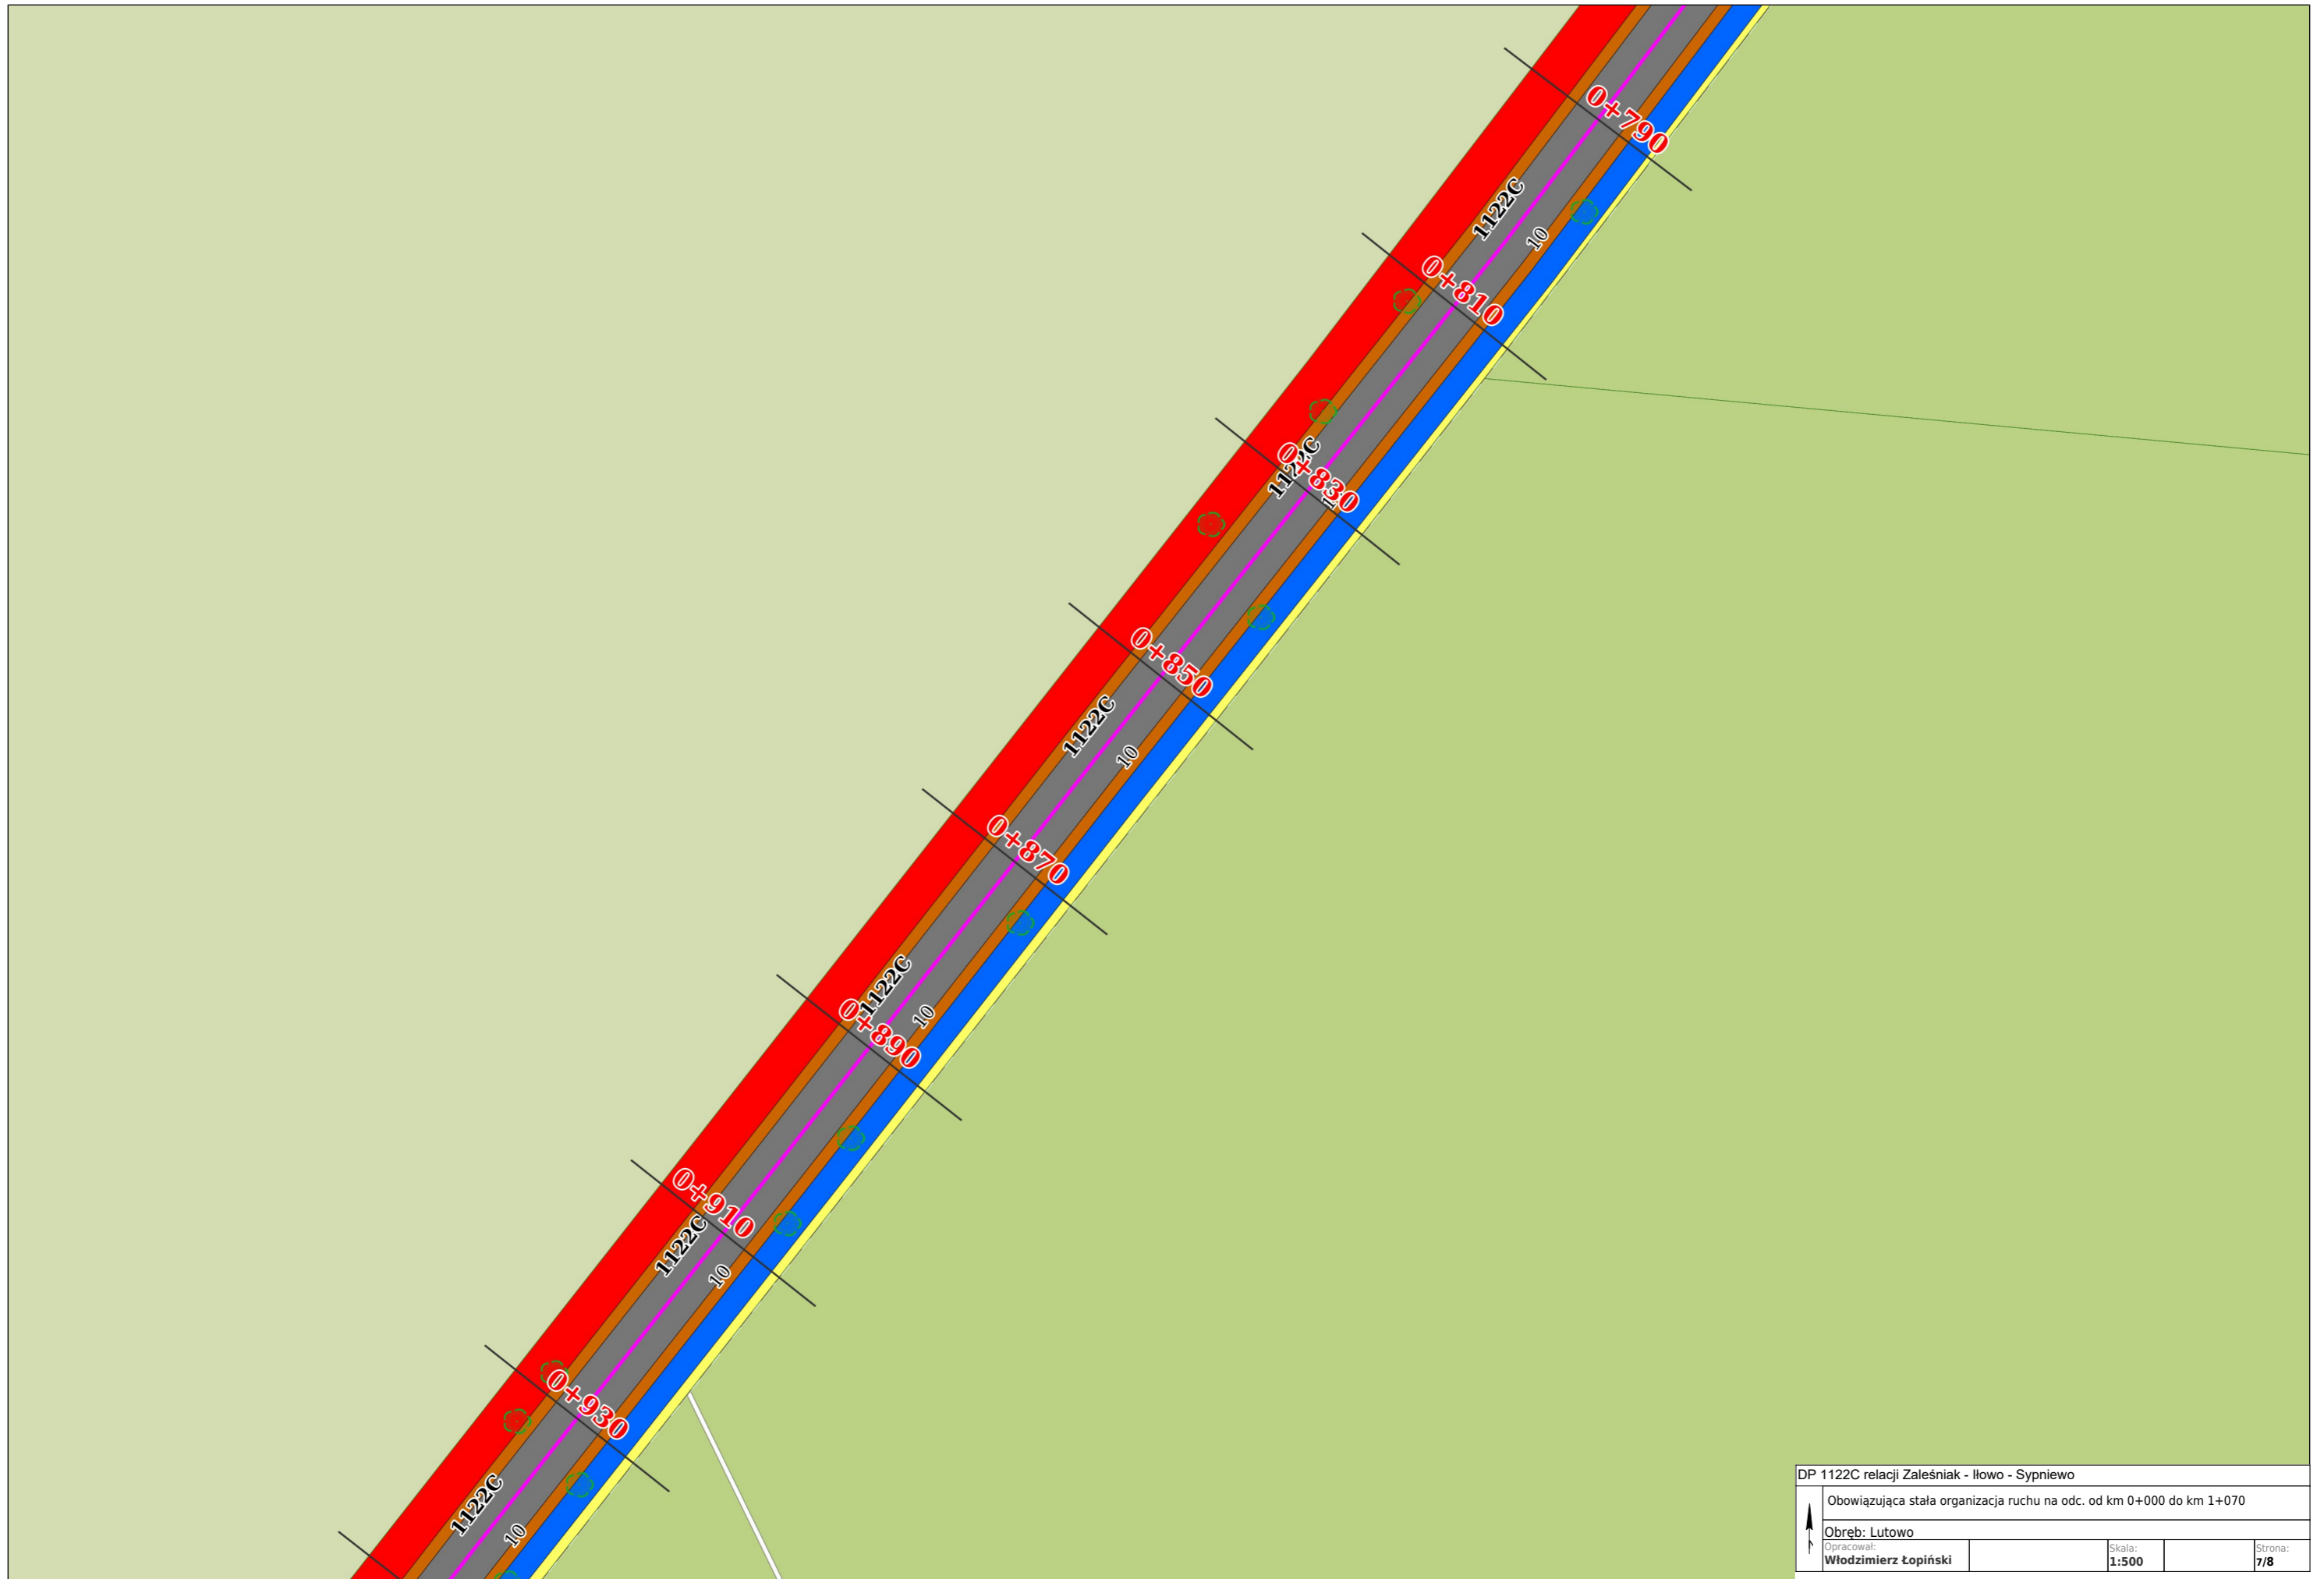

DP 1122C relacji Zalesniak - Iłowo - Sypniewo			
Obowiązująca stała organizacja ruchu na odc. od km 0+000 do km 1+070			
Obręb: Lutowo			
Opracował:	Skala:	Strona:	
Włodzimierz Łopiński	1:500	7/8	

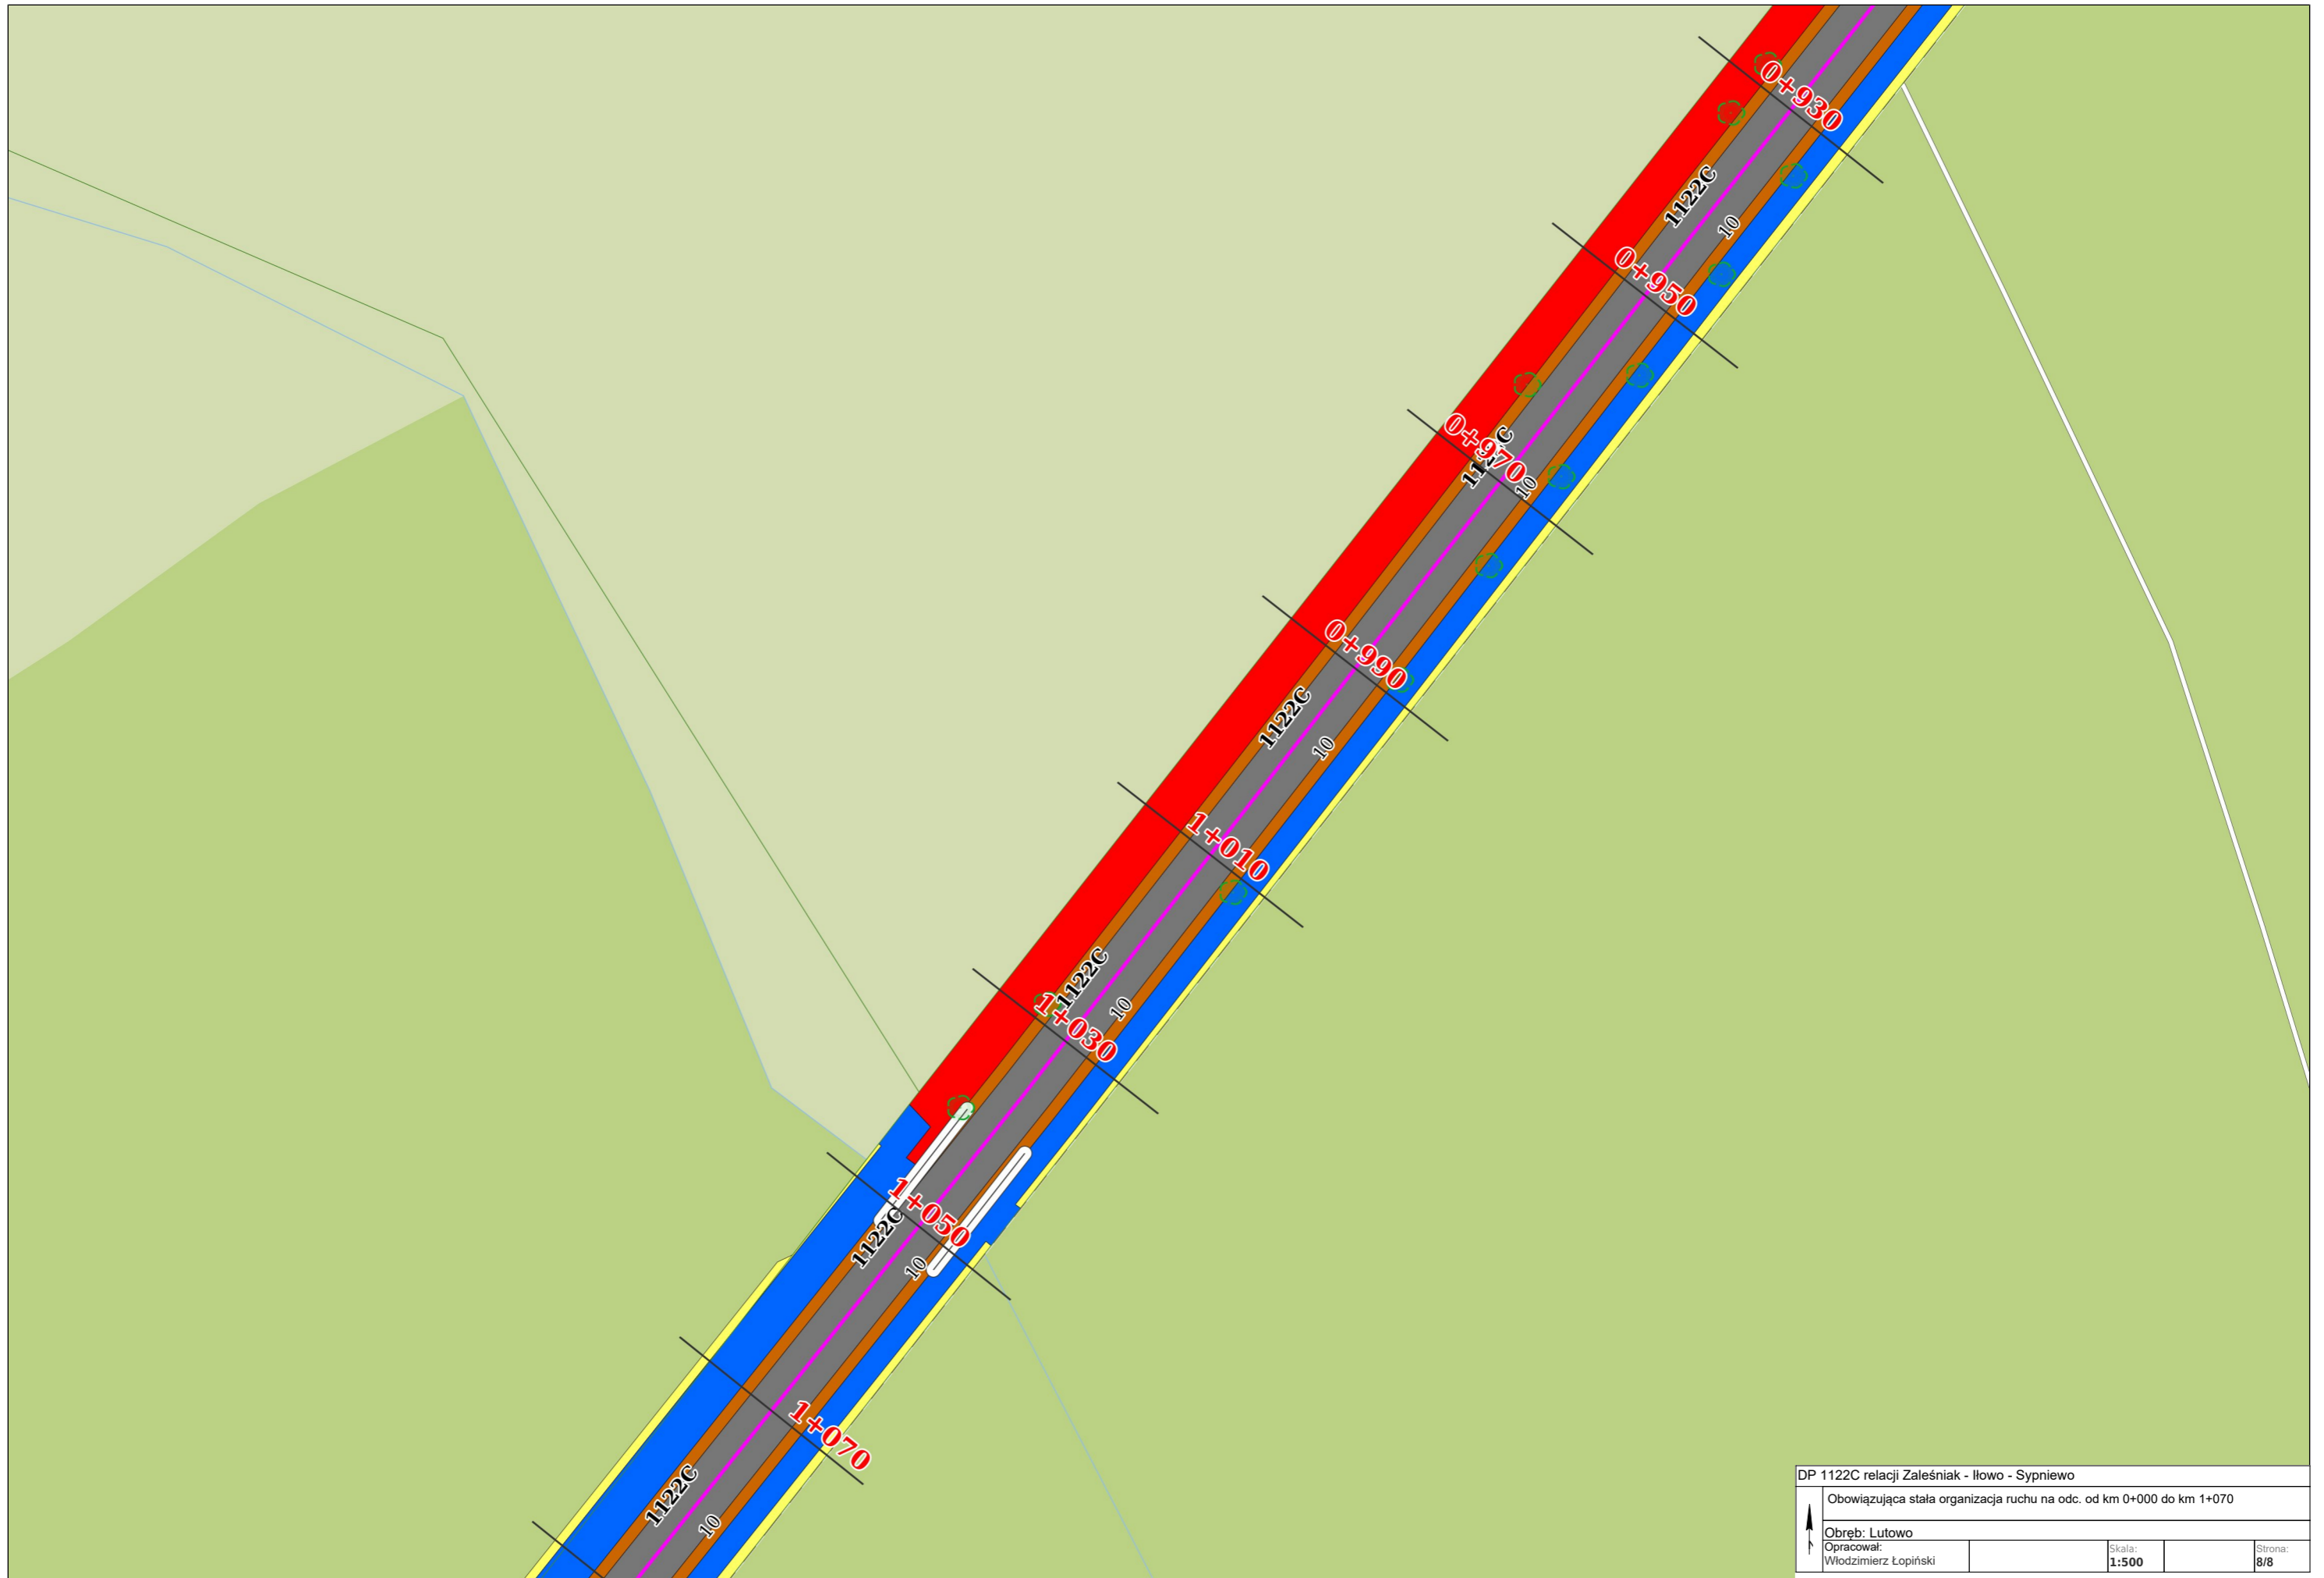

DP 1122C relacji Zalesniak - Iłowo - Sypniewo			
Obowiązująca stała organizacja ruchu na odc. od km 0+000 do km 1+070			
↑	Obręb: Lutowo		
	Opracował: Włodzimierz Łopiński	Skala: 1:500	Strona: 8/8