

ZARZĄD DROGOWY W SĘPÓLNIE KRAJEŃSKIM POWIAT SĘPOLEŃSKI



ul. Koronowska 5
89-400 Sępólno Krajeńskie
woj. kujawsko-pomorskie

REGON: 092363449

tel./fax.: 52 3881202
Główny Księgowy: 52 3881201
Dyrektor: 52 3881200

Bank Spółdzielczy
w Więcborku
86 8162 0003 0000 4398 2000 0020



e-mail: zdsepolno@onet.pl

<https://bip.zd-sepolno.lo.pl/>

EGZ. NR 3

OPINIE, UZGODNIENIA, POZWOLENIA I INNE DOKUMENTY


STRONA TYTUŁOWA

NAZWA ZAMIERZENIA BUDOWLANEGO:	Modernizacja (odnowa) DP nr 1116C relacji [Stare Gronowo]-gr. woj.- Piaseczno na odcinku o długości 1,085 km zlokalizowanym pomiędzy km 4+765, a km 5+850 jej przebiegu
ADRES:	m. Lutowo, województwo kujawsko-pomorskie, powiat sępoleński, gmina Sę- pólno Krajeńskie
JEDNOSTKA EWIDENCYJNA:	Sępólno Krajeńskie 041302_5
OBRĘB EWIDENCYJNY:	Lutowo 0006
NUMERY DZIAŁEK EWIDENCYJNYCH:	727 i 728
SPIS ZAWARTOŚCI:	<ol style="list-style-type: none">1. Uzgodnienie branżowe - Gminna Spółka Wodna w Sępólnie Krajeńskim2. Uzgodnienie w zakresie znaków geodezyjnych - Starosta Sępoleński3. Zatwierdzony projekt stałej organizacji ruchu na drodze

GMINNA SPÓŁKA WODNA
 ul. T. Kosciuszki 11
 89-400 Sępólno Kr.
 REGON 000762715
 NIP 555-10-95-654

Uzgodniono pozytywnie.

KIEROWI
 Gminnej Spółki Wodnej
 w Sępólnie Krajeńskim
Tobiasz Świniarski

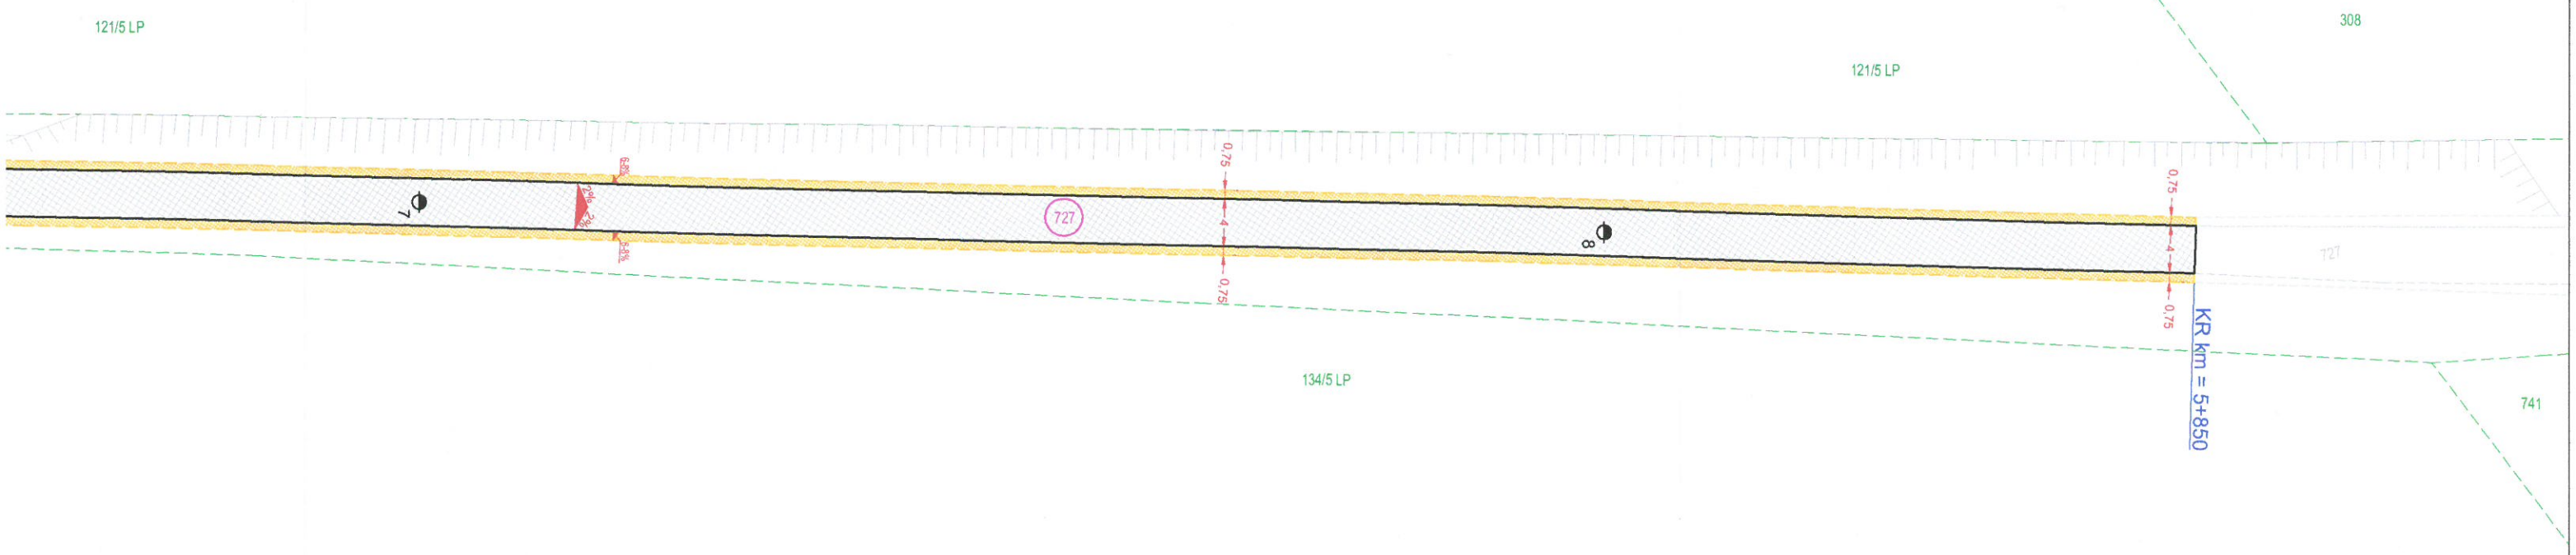

LEGENDA:

	- nawierzchnia jezdni z SMA16 JENA (4 386 m ²)
	- ulepszone pobocze gruntowe (1 587 m ²)
	- zjazd o nawierzchni z SMA16 JENA (335,3 m ²)
	- charakterystyczny przekrój konstrukcyjny
	- numery ewidencyjne działek
	- granice ewidencyjne działek

Temat opracowania:		
Modernizacja (odnowa) DP nr 1116C relacji [Stare Gronowo]-gr. woj.-Piaseczno na odcinku o długości 1,085 km zlokalizowanym pomiędzy km 4+765, a km 5+850 jej przebiegu, województwo kujawsko-pomorskie, powiat sępoleński, gmina Sępólno Krajeńskie, jednostka ewid. Sępólno Krajeńskie 041302_5, obręb ewid. Lutowo 0006, na częściach działek o n-rach ewid.: 727 i 728.		
Tytuł rysunku:	Skala:	Nr rys.:
Rysunek uzgodnieniowy	1 : 500	RU 1
BD	inż. Edwin ECKERT uprawnienia budowlane nr GP-KZ-7342/278/92 w specjaln. konstr.-inżynierijn. w zakresie dróg, nawierzchni lotniskowych i mostów	Data:
Opracował:		08.2022

GN.6641.5.2022


Sępólno Krajeńskie 21.09.2022 rok

(500) Kol. M. M. Ad. o.
22.09.2022

Zarząd Drogowy w Sępólnie Krajeńskim

Ul. Koronowska 5

89-400 Sępólno Krajeńskie

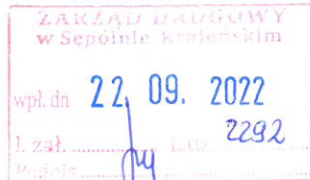

W odpowiedzi na pismo Nr ZD-RR.7011.03.2022.MM Powiatowy Ośrodek Dokumentacji Geodezyjnej i Kartograficznej w Sępólnie Krajeńskim informuje o uzgodnieniu położenia punktów osnowy geodezyjnej na obszarze projektowanej inwestycji dotyczącej modernizacji DP nr 1116C relacji Stare Gronowo - Piaseczno. Na odcinku planowanej modernizacji punkty osnowy geodezyjnej nie występują.

Z up. STAROSTY
H. Nickel
Hanna Nickel
Inspektor