


# PRZEKRÓJ A-A

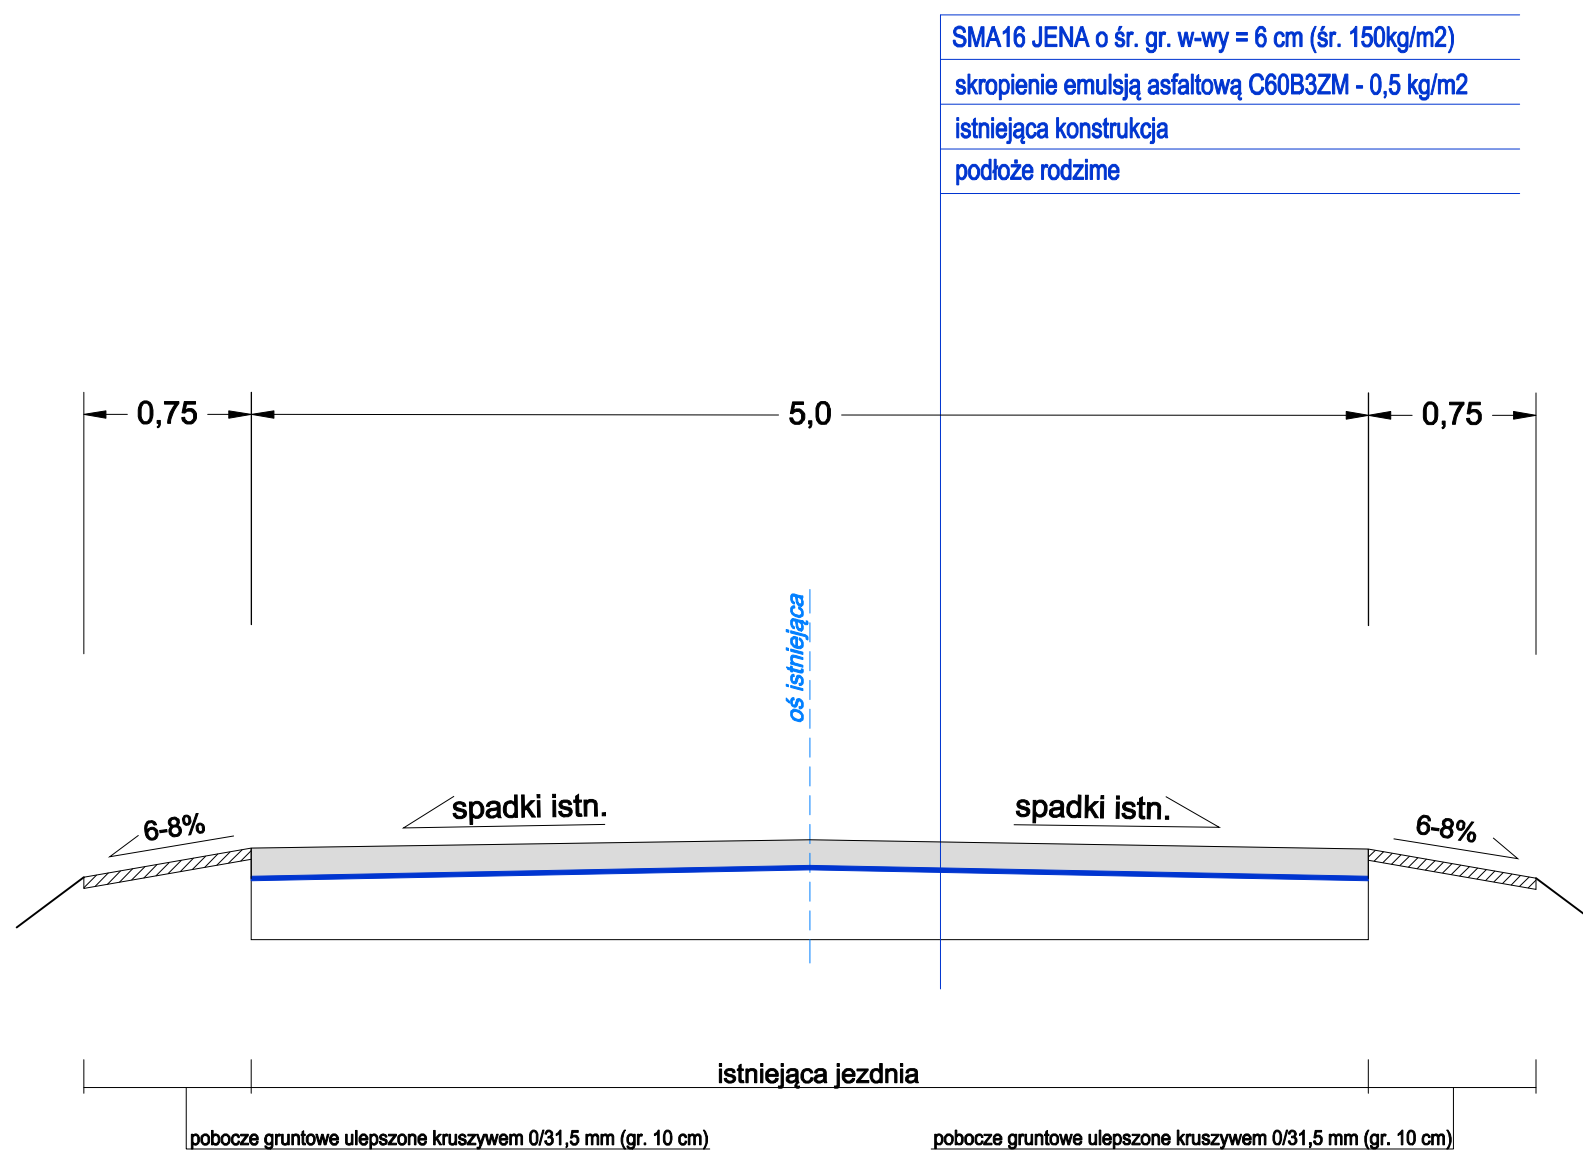

## Temat opracowania:

Remont DP 1120C relacji [Lipka]-gr. woj.-Sępólno Krajeńskie na odcinku o długości 0,308 km zlokalizowanym pomiędzy km 2+470, a km 2+778 jej przebiegu, województwo kujawsko-pomorskie, powiat sępoleński, gmina Sępólno Krajeńskie, jednostka ewid. Sępólno Krajeńskie 041302\_5, obręb ewid. Iłowo 0002, na części działki o n-rze ewid. 252.

Tytuł rysunku:

Przekrój konstrukcyjny

Skala:

1 : 30

Nr rys.:

3

**BD**  
Opracował:

inż. Edwin ECKERT  
uprawnienia budowlane  
nr GP-KZ-7342/278/92  
w specjaln. konstr.-inżynieryjn.  
w zakresie dróg, nawierzchni  
lotniskowych i mostów

Data:

09.2022