

ZARZĄD DROGOWY W SĘPÓLNI KRAJEŃSKIM POWIAT SĘPOLEŃSKI



REGON: 092363449

ul. Koronowska 5
89-400 Sępólno Krajeńskie
woj. kujawsko-pomorskie

tel./fax.: 52 3881202
Główny Księgowy: 52 3881201
Dyrektor: 52 3881200

Bank Spółdzielczy
w Więcborku
86 8162 0003 0000 4398 2000 0020



e-mail: zdsepolno@onet.pl

<https://bip.zd-sepolno.lo.pl/>

EGZ. NR 3

OPINIE, UZGODNIENIA, POZWOLENIA I INNE DOKUMENTY


STRONA TYTUŁOWA

| | |
|---|--|
| NAZWA ZAMIERZENIA BUDOWLANEGO: | Remont DP nr 1120C relacji [Lipka]-gr. woj.-Sępólno Krajeńskie na odcinku o długości 0,308 km zlokalizowanym pomiędzy km 2+470, a km 2+778 jej przebiegu |
| ADRES: | m. Iłowo, województwo kujawsko-pomorskie, powiat sępoleński, gmina Sępólno Krajeńskie |
| JEDNOSTKA EWIDENCYJNA: | Sępólno Krajeńskie 041302_5 |
| OBRĘB EWIDENCYJNY: | Iłowo 0002 |
| NUMER DZIAŁKI EWIDENCYJNEJ: | 252 |
| SPIS ZAWARTOŚCI: | <ol style="list-style-type: none">1. Uzgodnienie branżowe - Gminna Spółka Wodna w Sępólnie Krajeńskim2. Uzgodnienie w zakresie znaków geodezyjnych – Starosta Sępoleński3. Zatwierdzony projekt stałej organizacji ruchu na drodze |

GMINNA SPÓŁKA WODNA
 ul. 1. Mieszczańska 11
 89-400 Sępólno Kr.
 REGON 000762715
 NIP 555-10-95-654

Ulepszenie posytnic.

KIEROWNIK
 Gminnej Spółki Wodnej
 w Sępólnie Krajeńskim
Tobiasz Świniarski

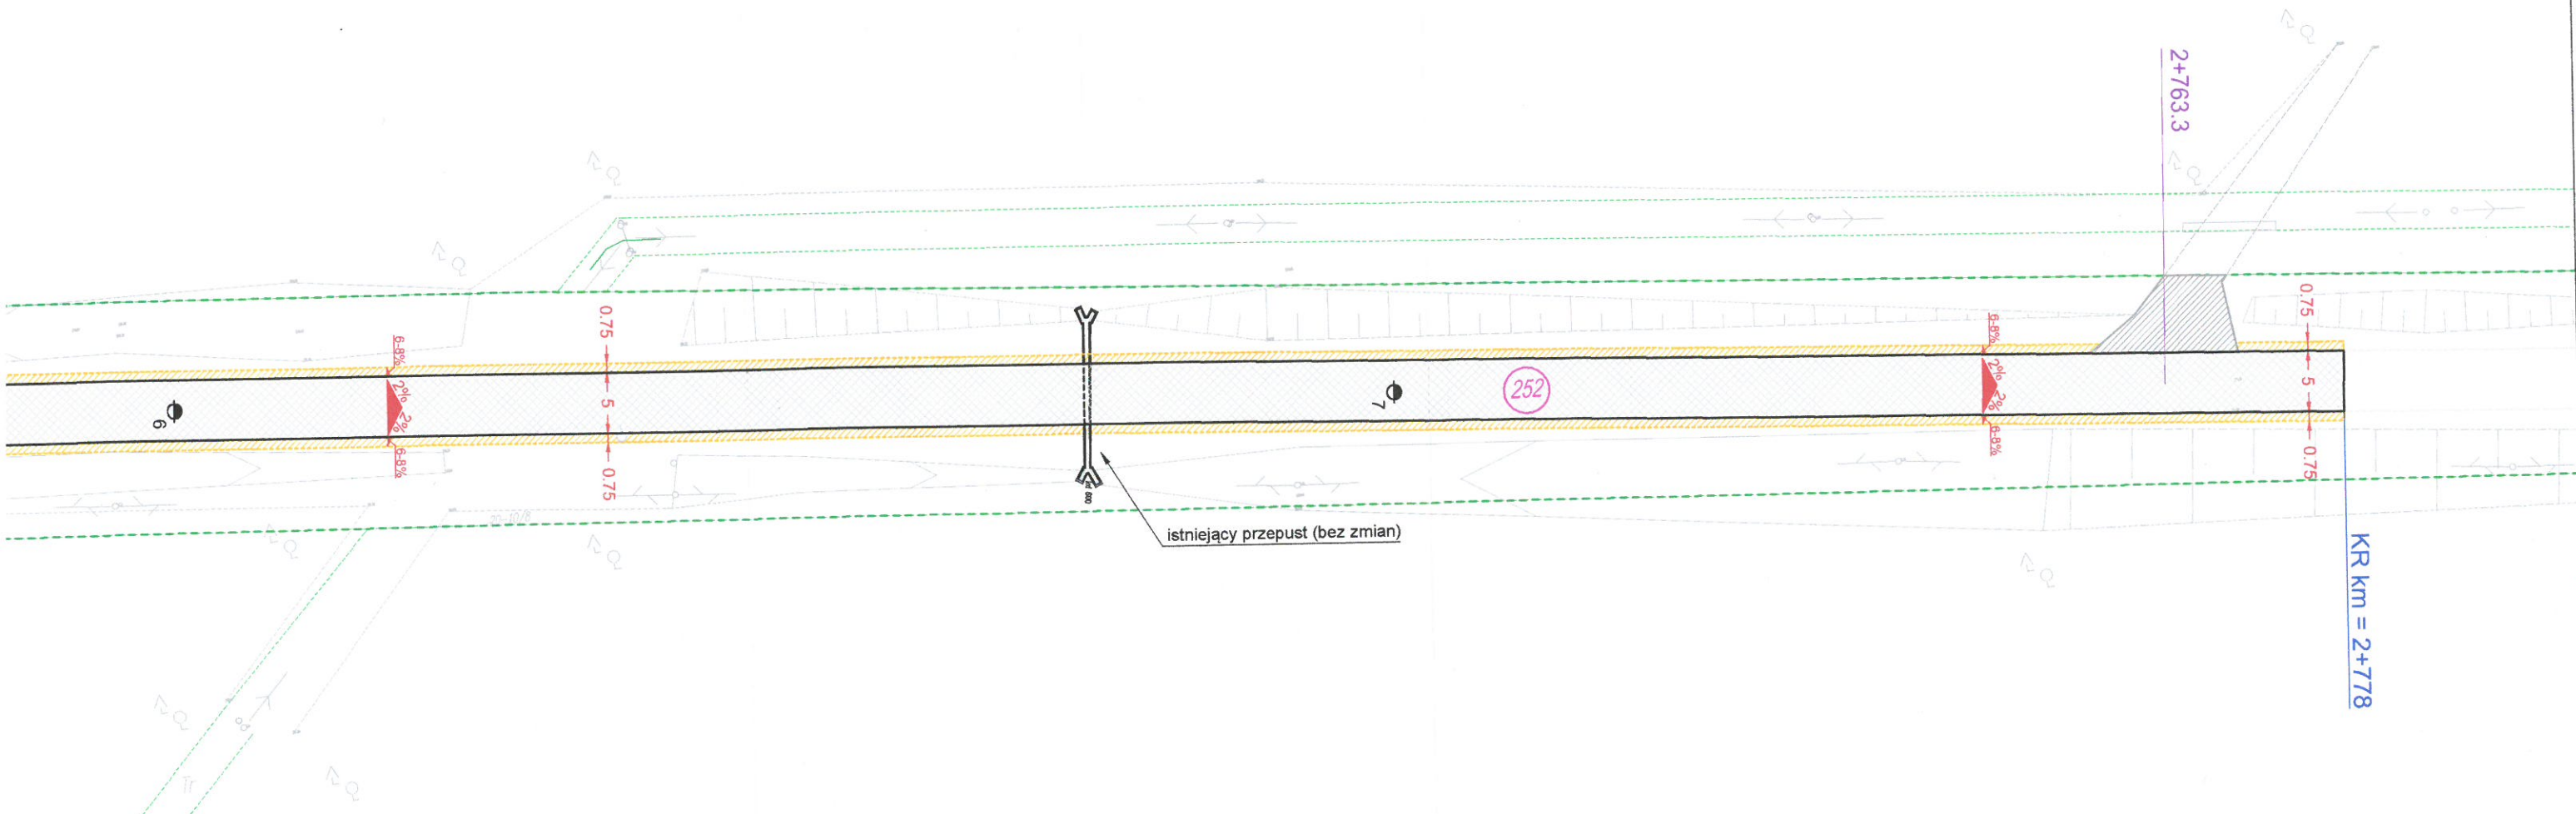

LEGENDA:

| | |
|--|--|
| | - nawierzchnia jezdni z SMA16 JENA (1 540 m ²) |
| | - ulepszone pobocze gruntowe (449 m ²) |
| | - zjazdy istniejące (bez zmian) |
| | - charakterystyczny przekrój konstrukcyjny |
| | - numery ewidencyjne działek |
| | - granice ewidencyjne działek |

Temat opracowania:
 Remont DP 1120C relacji [Lipka]-gr. woj.-Sępólno Krajeńskie na odcinku o długości 0,308 km zlokalizowanym pomiędzy km 2+470, a km 2+778 jej przebiegu, województwo kujawsko-pomorskie, powiat sępoleński, gmina Sępólno Krajeńskie, jednostka ewid. Sępólno Krajeńskie 041302_5, obręb ewid. Iłowo 0002, na części działki o n-rze ewid. 252.


| | | |
|---|--------------------------|-------------------------|
| Tytuł rysunku: RYSUNEK UZGODNIENIOWY | Skala: 1 : 500 | Nr rys.: RU 1 |
| BD Opracował: inż. Edwin ECKERT uprawnienia budowlane nr GP-KZ-7342/278/92 w specjaln. konstr.-inżynieryjn. zakresie dróg, nawierzchni lotniskowych i mostów | Data: 09.2022 | |

GN.6641.7.2022

Zarząd Drogowy w Sępólnie Krajeńskim

Ul. Koronowska 5

89-400 Sępólno Krajeńskie

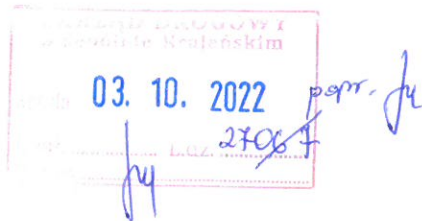

W odpowiedzi na pismo Nr ZD-RR.7011.06.2022.MM z dnia 22.09.2022 r.

Powiatowy Ośrodek Dokumentacji Geodezyjnej i Kartograficznej w Sępólnie Krajeńskim informuje o uzgodnieniu położenia punktów osnowy geodezyjnej na obszarze planowanej inwestycji dotyczącej remontu DP nr 1120C relacji Lipka – Sępólno Krajeńskie. Na odcinku planowanego remontu drogi na działce ewidencyjnej numer 252 – obręb Łkowo usytuowany jest punkt osnowy geodezyjnej nr 344.133.7206, którego szczegółowe położenie określa opis topograficzny punktu osnowy geodezyjnej w załączeniu.

Z up. STAROSTY
H. Nikel
Hanna Nikel
Inspektor

Załączniki:

1. Opis topograficzny punktu osnowy geodezyjnej numer: 344.133.7206
2. Mapa topograficzna 1: 10 000 arkusz 344.133.

Numer punktu:
 Stary nr pkt: **344.133-7206**
 Nazwa: LUTOWO
 Głowica:
 Stan: brak danych
 Położenie na granicy:
 Operat: P.0413.2000.49 (642/1998)
 Osnowa poz.: Gps Powiat
 Osnowa wys.:
 Szerokość geograficzna:
 Długość geograficzna:
 Wysokość elipsoidalna:
 Typ: Punkt kierunkowy
 Typ zabudowy:
 Rodzaj:
 Typ stabilizacji: Naziemny z częścią podziemną
 Sposób wyznac. wsp.:
 Sposób wyznac. wys.:
 Jednostka ewidencyjna:
 Ulica:
 Lokalizacja:
 Uwagi:

Rodzaj wysokości:
 Punkt odn. wys.:
 Opis topograficzny: POSIADA
 Protokół przekazania:
 Numer GEOS:
 Szczeg. typ stab.: rura kanalizacyjna wypełniona betonem
 Cecha
 Błąd położenia:
 Rok powstania:
 Rok poprz. obserwacji:
 Rok ostat. obserwacji:
 Klasa triangulacji:
 Wysokość góry znaku:
 Wysokość dołu znaku:
 Wysokość zabudowy:
 Rząd:
 Numer ciągu:
 Numer arch. pkt:
 Miejscowość:
 Numer adresowy:

STAROSTWO POWIATOWE
 w Śepólnie Kraj.
 Wydział Geodezji Kartografii
 i Nieruchomości
 Powiatowy Ośrodek Dokumentacji
 Geodezyjnej i Kartograficznej

| Układ wsp. | X | Y | Śr. błąd położ. | Wyrównanie | Data arch. | Uwagi |
|---------------------|------------|------------|-----------------|------------|------------|--|
| 2000 strefa 6 (18°) | 5924473.77 | 6459227.93 | | Nie | | Współrzędna pozyskana w drodze transformacji |
| 65 strefa 3 | 5984318.80 | 3526227.66 | | Nie | | |

Z up. STAROSTY
H. Nikel
 Hanna Nikel
 Inspektor

OPIS TOPOGRAFICZNY PUNKTU GEODEZYJNEGO

| | | | | |
|-------------------------------|-----------------------|--|---------------------------------|-------------------|
| Oznaczenie sekcji | 7206 | | | Nr katalogowy |
| Nazwa punktu | | M.K. | | zn. plast. |
| Nazwa punktu | | poligonowego: wysobolowego | | Oznaczenie słupa |
| Śepolno Gmina | Lutowo Miejscowość | R.F.D.P. Użytkownik | Śepolno Miejsce zamieszkania | |
| Typ zabudowy | Wysokość stolika | Wysokość heliotropu | Wys. szczytu daszka | Wysokość krzyżoka |
| Ls oddz 172 kies Lutowo | | Osnowa M.K. ciąg LXII zn. plast. φ 5x80 | | |
| Lipka | | szasa(jout) ca 9,3km | | |
| 54/0 bez numeru | | 202 39 94 | | |
| Punkt bliski pkt. 1000 | | 7207 7206 7205 -263,57- -331,72- | | |
| Ls Zimna geodezyjna pkt. 7206 | | Okregowe Przedsiębiorstwo GEODEZYJNO-KARTOGRAFICZNE Bydgoszcz, ul. Bałucka 24 | | |
| oddz 172 | | GODETA OPGK w Bydgoszczy Spółka z o.o. Jenny Domżał Uprawn. zawodowe N° 14296 | | |
| kies Lutowo | | | | |

528
985

344.133

Sępólno k. Miejskie 7 km

POUFNE Egz. Nr 25

STROSTWO POWIATOWE
w Sępólnie Kraje
Wydział Geodezji Kartografii
i Inżynierii Ciężkiej
Instytut Narodów Demokracji
Geodezyjnej i Kartograficznej

27

Piaseczno 11 km

26

