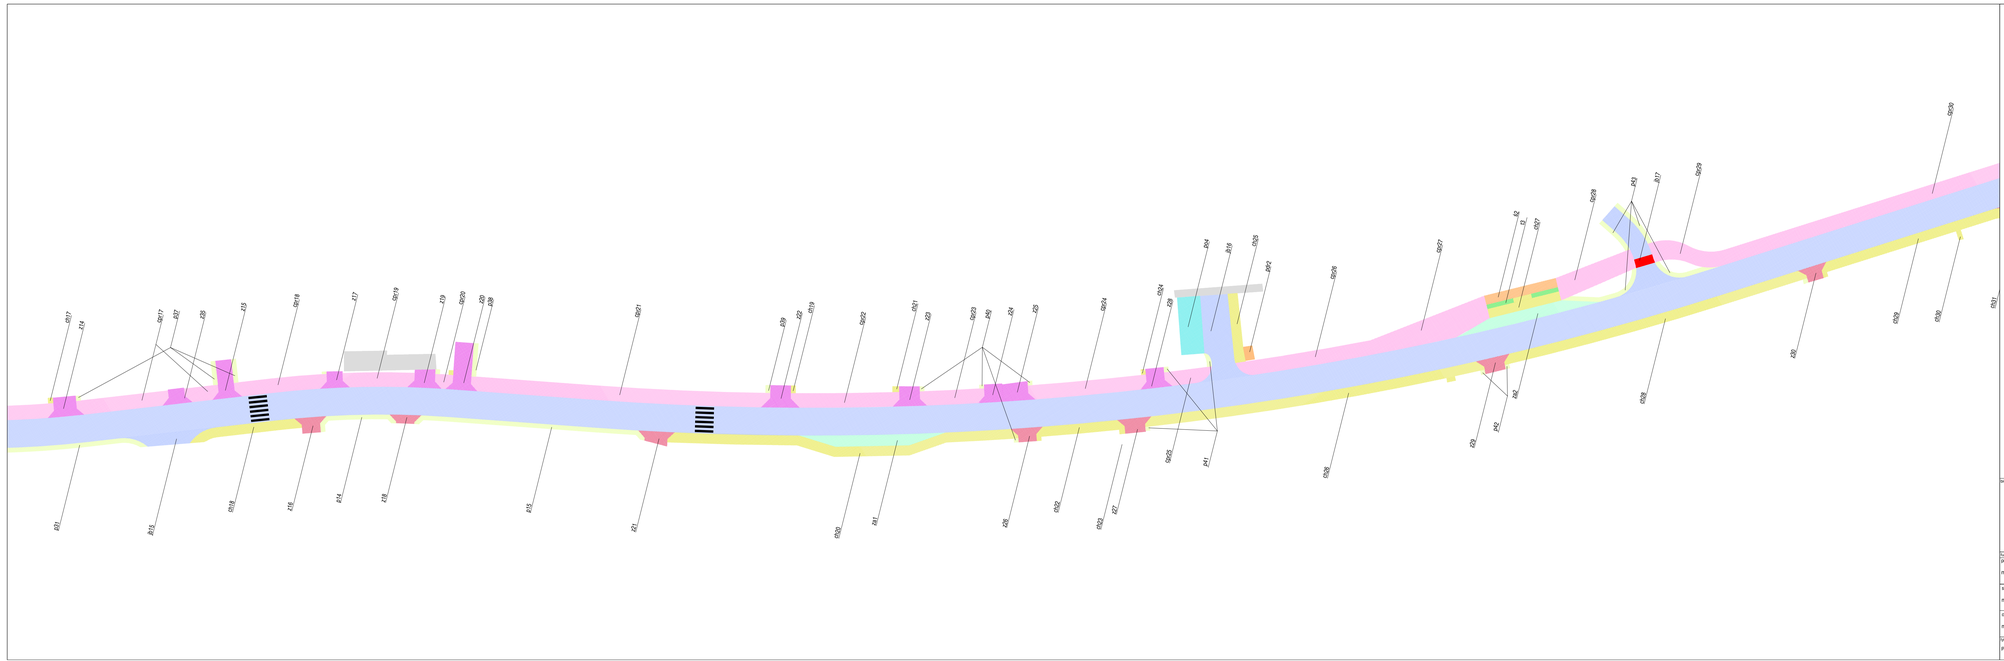

OBJAŚNIENIA

DROGI

- proj. jezdnia bitumiczna
- proj. pochwita z brzku kamiennego
- proj. ciąg pieszo-rowerowy
- proj. chodnik
- proj. ścieżka rowerowa
- proj. opaska z kostki betonowej
- proj. zjazd z kostki betonowej
- proj. zjazd bitumiczny
- proj. parkingi dla sam. osobowych
- proj. plac do odpoczynku dla rowerzystów
- proj. zatoka autobusowa
- proj. podjazdy
- proj. rów przydrożny
- istn. nawierzchnie

SCHEMAT ŁĄCZENIA ARKUSZY

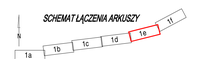

Nazwa projektu: ZAKŁAD PROJEKTOWANIA, NADZORU I USŁUG KONSULTINGOWYCH	Inwestor: Zarząd Drogowy w Sępólnie Krajeńskim ul. Kleeberga 5 89-400 Sępólno Krajeńskie	Arkusz projektu: 19-11-02
INZDRÓG s.c. Krystyna i Wiesław Łuszyńscy ul. Chełmińska 106/LS, 85-300 Grudziądz tel. 56 46 46 100, e-mail: inzdrog@o2.pl NIP: 876-19-14-389	Tytuł projektu: Rozbudowa DP 1109C relacji Zamarte-gr. woj.-(Czechocin) na odcinku o długości 2,409,62 km dokładnowanym pomiędzy km 0+022,00 a km 2+502,42 jej przebiegu.	
	BRANŻA/OPRACOWANIE: DROGOWA	PROJEKT ARCH.-BUDOWLANY

funkcja, imię i nazwisko	numer i zakres uprawnień	podpis
projektant: mgr inż. Wiesław Łuszyński	Uprawnienia nr UAN IV-8346/56/TO/86 do projektowania bez ograniczeń w specjalności konstrukcyjno-inżynierskiej w zakresie dróg, dotniskowych dróg startowych i manipulacyjnych	
sprawdzający: mgr inż. Edyta Misiak	Uprawnienia nr KUP/0134/POOD/09 do projektowania bez ograniczeń w specjalności drogowej	
opracowujący: mgr inż. Krystyna Łuszyńska		

tytuł rysunku:	nr rysunku:	skala rysunku:	data rysunku:
PLANSZA POWIERZCHNI	1.2.e	1:500	30.12.2019