



SZCZEGÓŁ KONSTRUKCYJNY

rów przydrożny z drenem z kruszywa

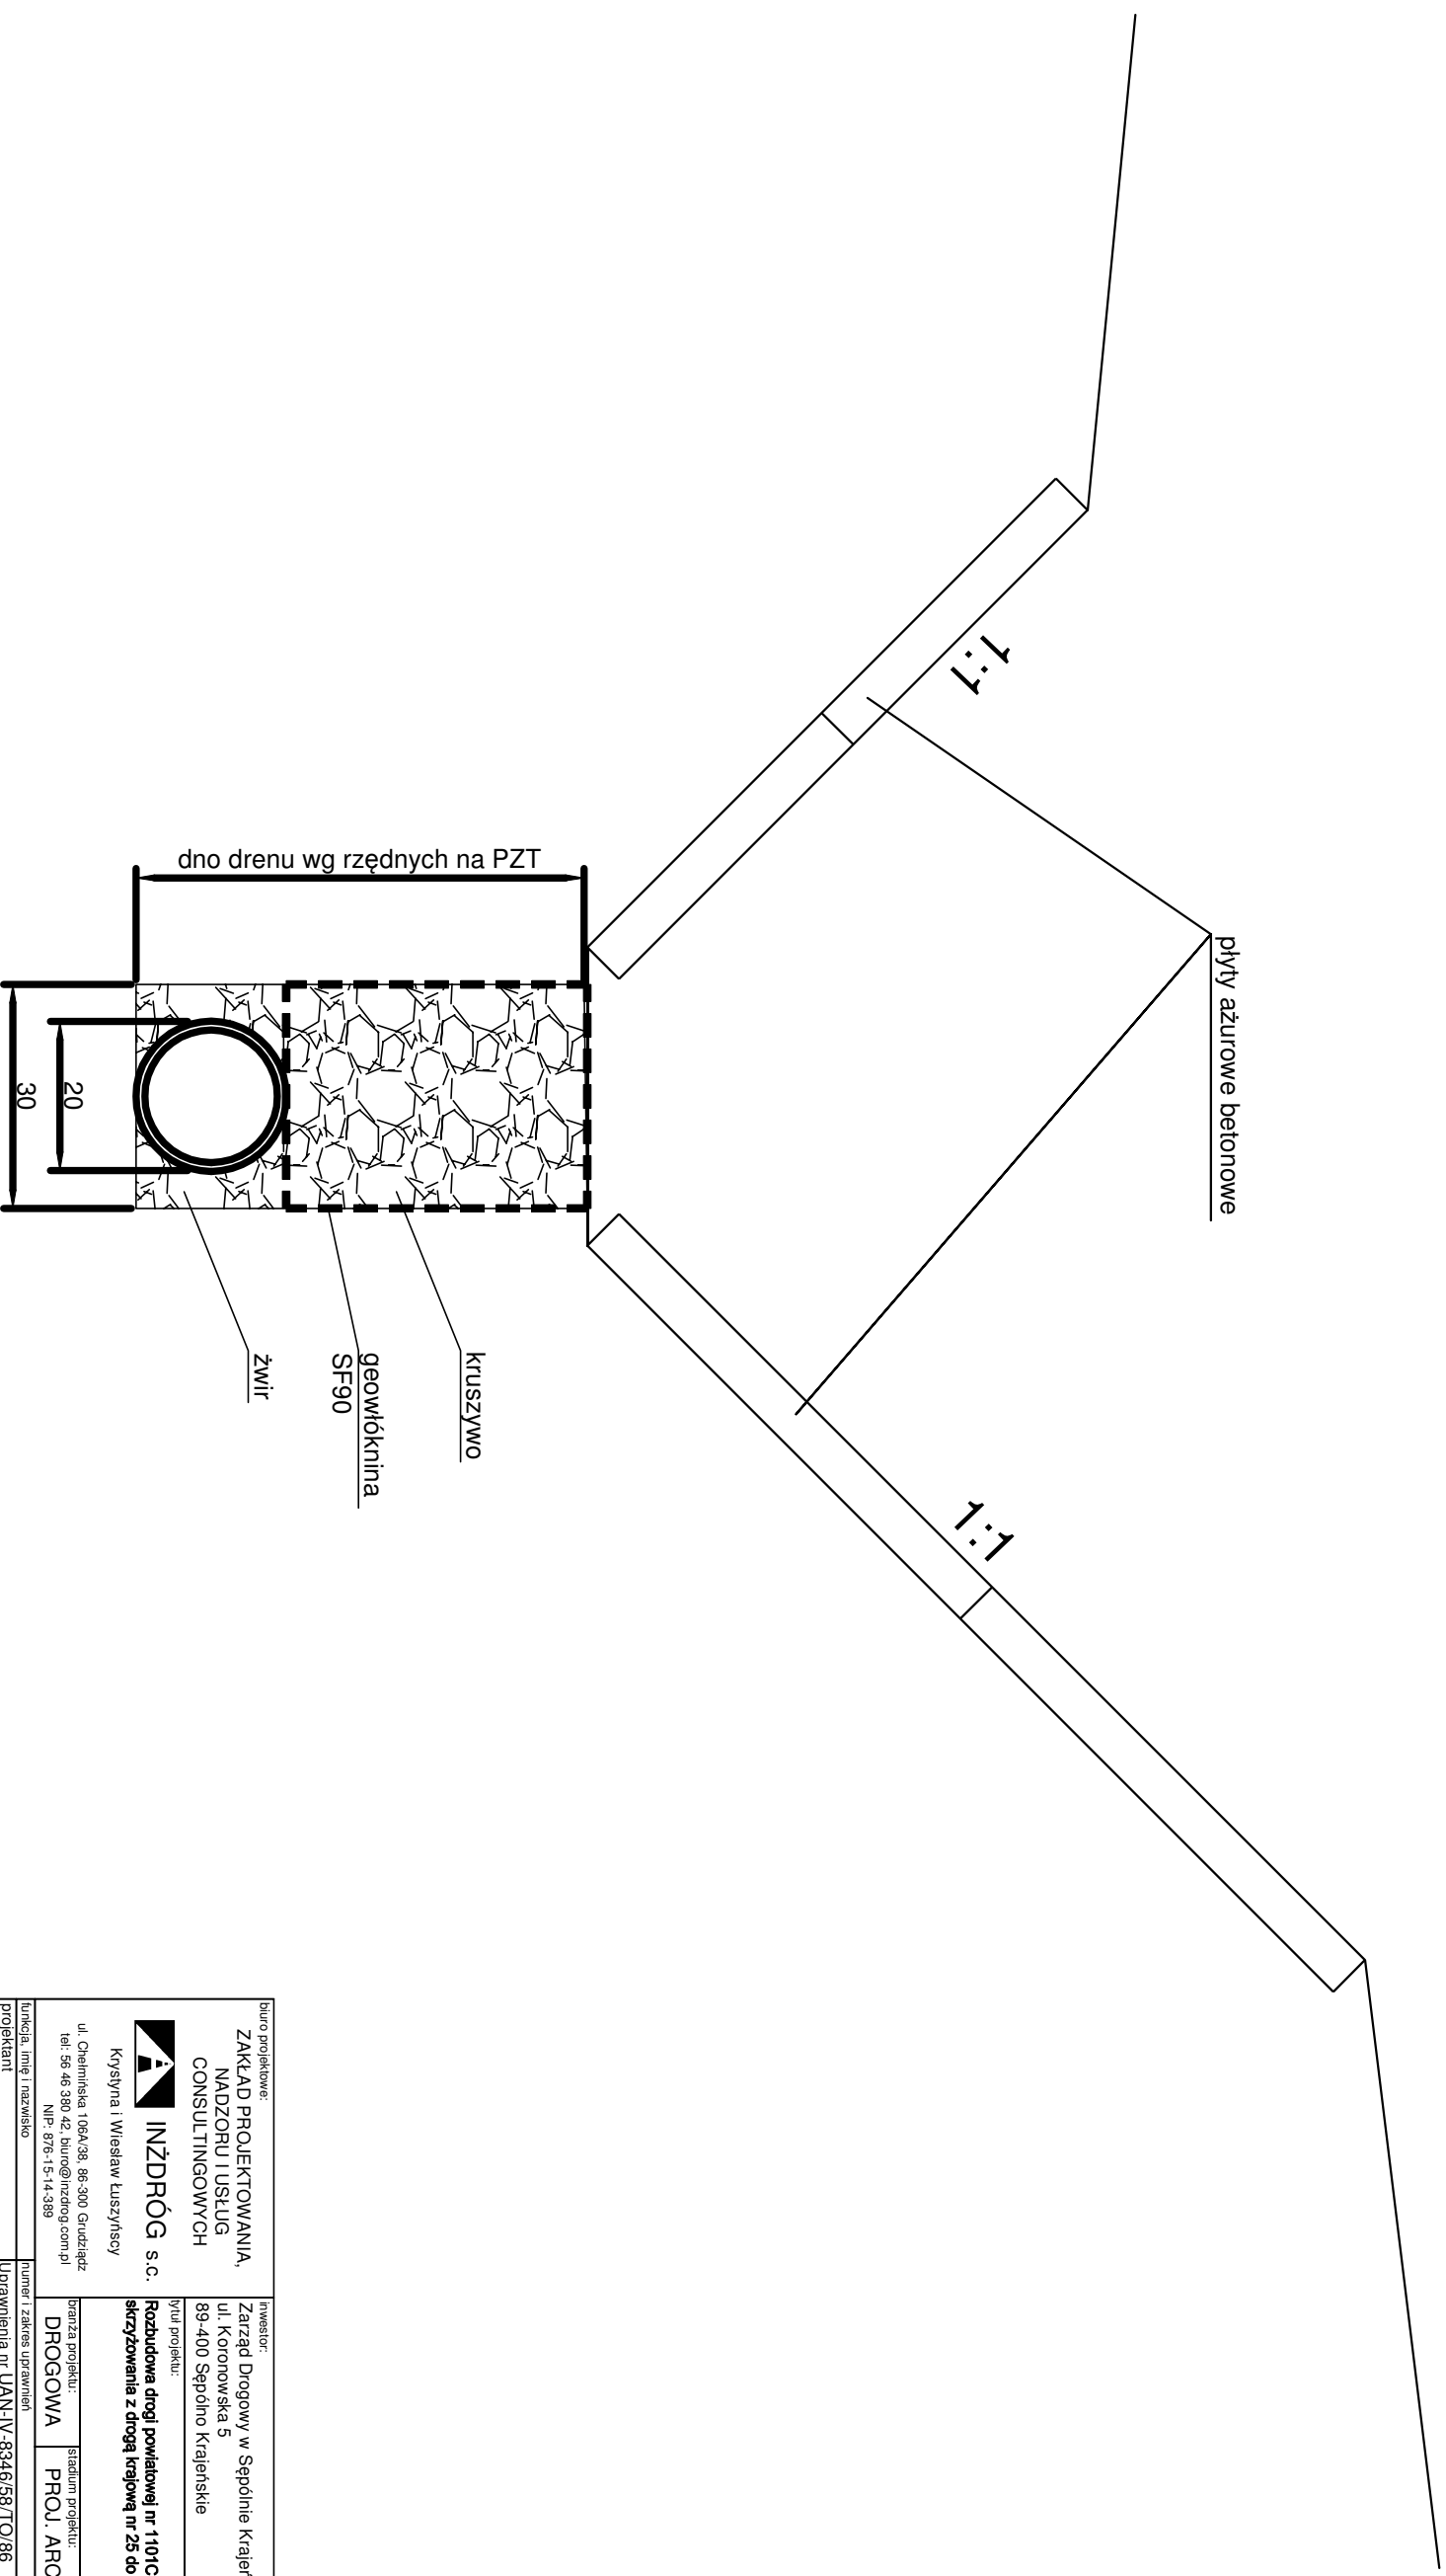

biuro projektowe: ZAKŁAD PROJEKTOWANIA, NADZORU I USŁUG CONSULTINGOWYCH		inwestor: Zarząd Drogowy w Śepólnie Krajeńskim ul. Koronowska 5 89-400 Śepólno Krajeńskie		znak projektu: 19-11-02
 INZDRÓG s.c. Kryszyna i Wiesław Łuszyński		tytuł projektu: Rozbudowa drogi powiatowej nr 1101C na odcinku od skrzyżowania z drogą krajową nr 25 do granicy województwa		
ul. Chemiczna 1 106A/38, 86-300 Grudziądz tel: 56 46 380 42, biuro@inzdrog.com.pl NIP: 876-15-14-389		branża projektu: DROGOWA		stadium projektu: PROJ. ARCH.-BUDOWLANY
funkcja, imię i nazwisko projektant	numer i zakres uprawnień	podpis		
mgr inż. Wiesław Łuszyński	Uprawnienia nr UAN-IV-8346/58/TO/86 do projektowania bez ograniczeń w specjalności konstrukcyjno-inżynierskiej w zakresie drogi, technicznych dróg startowych i manipulacyjnych			
sprawdzający	Uprawnienia nr KUP/0134/P/OOD/09 do projektowania bez ograniczeń w specjalności: drogowej			
mgr inż. Edyta Misiak				
opracowujący				
mgr inż. Kryszyna Łuszyńska				
tytuł rysunku: PRZEKRÓJ PRZEZ RÓW PRZYDROŻNY	nr rysunku: 5a	skala rysunku: 1:10	data rysunku: 30.12.2019	