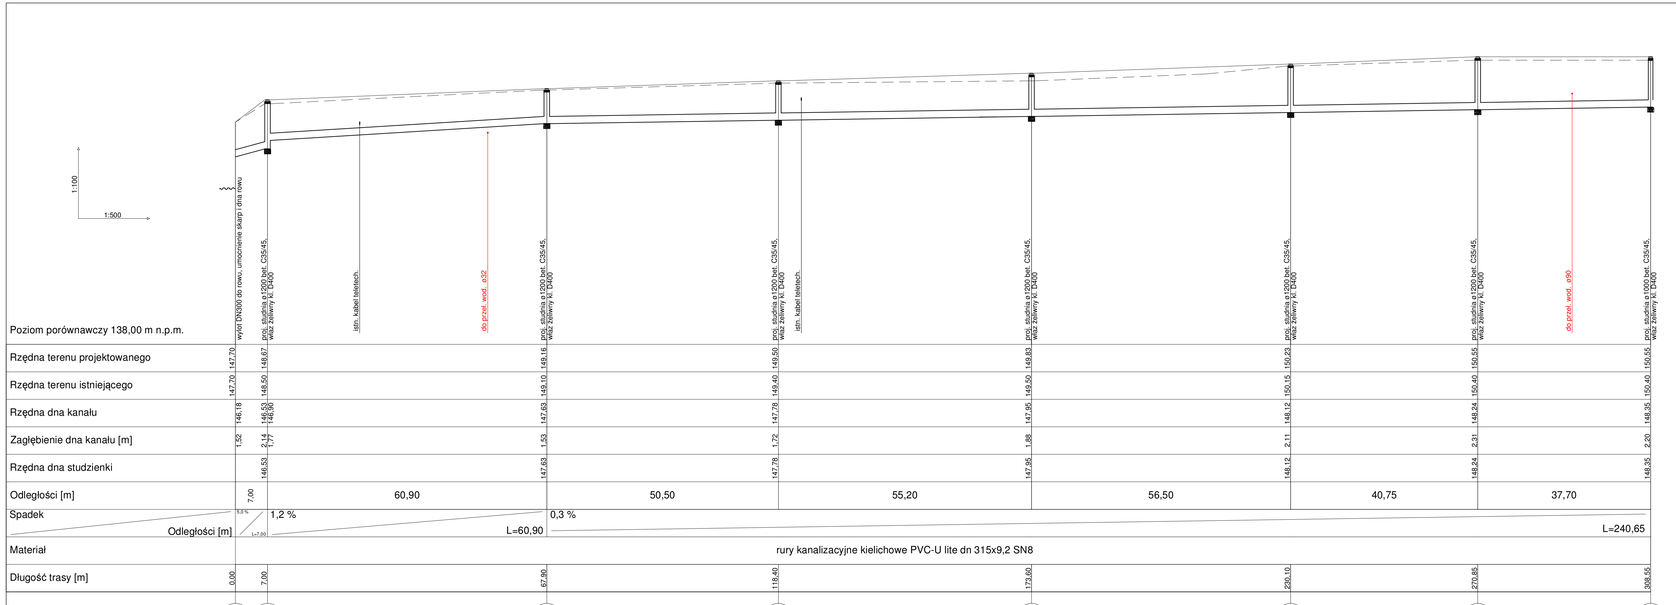
1:100
1:500
wylot DN300 do rowu, umocnienie skarpy i dna rowu
istn. kabel teletech.
do przył. wod. ø32
istn. kabel teletech.
do przył. wod. ø90
proj. studnia ø1200 bet. C35/45, wdg. zeiwery kl. D400

| | | |