Poziom porównawczy 137,00 m n.p.m.

Skala: 1:250 / 1:100

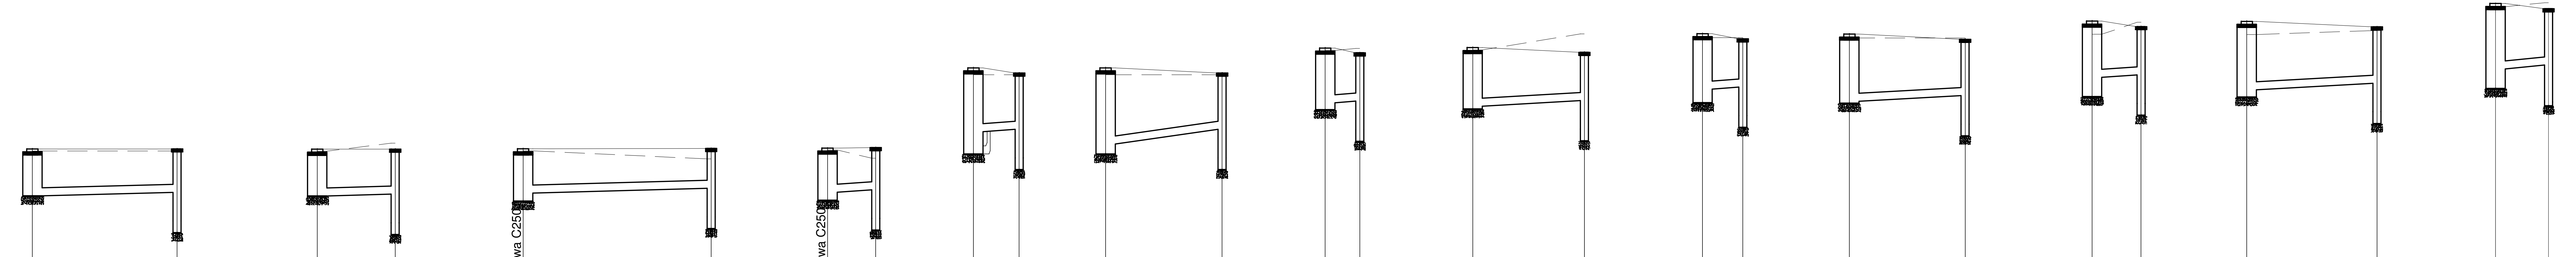

Profil	Punkt	Opis	Rzędna terenu projektowanego	Rzędna terenu istniejącego	Rzędna dna kanału	Zagłębienie dna kanału [m]	Rzędna dna studzienki	Odległości [m]	Spadek	Materiał	Długość trasy [m]
D2–W1	D2	proj. studnia ø1200 bet. C35/45, właz żeliwny kl. D400	146,65	146,60	145,48	1,17	145,48	9,00	0,9 % L=9,00	rury kanal. lite PP bezkielichowe dn 200 SN12	0,00
	W1	proj. studzienka ściekowa ø500mm bet. C35/45 osadnik H=1,0m; krata ściekowa płaska kl. D400	146,65	146,60	145,57	1,08	144,57				9,00
D2–W2	D2	proj. studnia ø1200 bet. C35/45, właz żeliwny kl. D400	146,65	146,60	145,48	1,17	145,48	4,85	1,0 % L=4,85	rury kanal. lite PP bezkielichowe dn 200 SN12	0,00
	W2	proj. studzienka ściekowa ø500mm bet. C35/45 osadnik H=1,0m; krata ściekowa płaska kl. D400	146,65	146,80	145,53	1,12	144,53				4,85
D1–W3	D1	proj. studnia ø1200 bet. C35/45, pokrywa betonowa C250 - wylot DN200 do rowu	146,65	146,60	145,55	1,10	145,35	11,70	1,0 % L=11,70	rury kanal. lite PP bezkielichowe dn 200 SN12	0,00
	W3	proj. studzienka ściekowa ø500mm bet. C35/45 osadnik H=1,0m; krata ściekowa płaska kl. D400	146,66	146,40	145,67	0,99	144,67				11,70
D1–W4	D1	proj. studnia ø1200 bet. C35/45, pokrywa betonowa C250 - wylot DN200 do rowu	146,65	146,60	145,55	1,10	145,35	3,00	2,0 % L=3,00	rury kanal. lite PP bezkielichowe dn 200 SN12	0,00
	W4	proj. studzienka ściekowa ø500mm bet. C35/45 osadnik H=1,0m; krata ściekowa płaska kl. D400	146,66	146,40	145,61	1,05	144,61				3,00
D3–W5	D3	proj. studnia ø1200 bet. C35/45, właz żeliwny kl. D400	148,67	148,50	147,08	1,59	146,53	2,85	2,0 % L=2,85	rury kanal. lite PP bezkielichowe dn 200 SN12	0,00
	W5	proj. studzienka ściekowa ø500mm bet. C35/45 osadnik H=1,0m; krata ściekowa płaska kl. D400	148,54	148,50	147,14	1,40	146,14				2,85
D3–W6	D3	proj. studnia ø1200 bet. C35/45, właz żeliwny kl. D400	148,67	148,50	146,78	1,89	146,53	7,25	5,0 % L=7,25	rury kanal. lite PP bezkielichowe dn 200 SN12	0,00
	W6	proj. studzienka ściekowa ø500mm bet. C35/45 osadnik H=1,0m; krata ściekowa płaska kl. D400	148,54	148,50	147,14	1,40	146,14				7,25
D4–W7	D4	proj. studnia ø1200 bet. C35/45, właz żeliwny kl. D400	149,16	149,10	147,80	1,36	147,63	2,15	2,0 % L=2,15	rury kanal. lite PP bezkielichowe dn 200 SN12	0,00
	W7	proj. studzienka ściekowa ø500mm bet. C35/45 osadnik H=1,0m; krata ściekowa płaska kl. D400	149,04	149,15	147,84	1,20	146,84				2,15
D4–W8	D4	proj. studnia ø1200 bet. C35/45, właz żeliwny kl. D400	149,16	149,10	147,70	1,46	147,63	6,95	2,0 % L=6,95	rury kanal. lite PP bezkielichowe dn 200 SN12	0,00
	W8	proj. studzienka ściekowa ø500mm bet. C35/45 osadnik H=1,0m; krata ściekowa płaska kl. D400	149,04	149,50	147,84	1,20	146,84				6,95
D5–W9	D5	proj. studnia ø1200 bet. C35/45, właz żeliwny kl. D400	149,50	149,40	148,12	1,38	147,78	2,50	2,0 % L=2,50	rury kanal. lite PP bezkielichowe dn 200 SN12	0,00
	W9	proj. studzienka ściekowa ø500mm bet. C35/45 osadnik H=1,0m; krata ściekowa płaska kl. D400	149,37	149,40	148,17	1,20	147,17				2,50
D5–W10	D5	proj. studnia ø1200 bet. C35/45, właz żeliwny kl. D400	149,50	149,40	147,83	1,67	147,78	7,20	2,0 % L=7,20	rury kanal. lite PP bezkielichowe dn 200 SN12	0,00
	W10	proj. studzienka ściekowa ø500mm bet. C35/45 osadnik H=1,0m; krata ściekowa płaska kl. D400	149,37	149,40	147,97	1,40	146,97				7,20
D6–W11	D6	proj. studnia ø1200 bet. C35/45, właz żeliwny kl. D400	149,83	149,50	148,43	1,40	147,95	3,05	2,0 % L=3,05	rury kanal. lite PP bezkielichowe dn 200 SN12	0,00
	W11	proj. studzienka ściekowa ø500mm bet. C35/45 osadnik H=1,0m; krata ściekowa płaska kl. D400	149,69	149,80	148,49	1,20	147,49				3,05
D6–W12	D6	proj. studnia ø1200 bet. C35/45, właz żeliwny kl. D400	149,83	149,50	148,13	1,70	147,95	8,10	2,0 % L=8,10	rury kanal. lite PP bezkielichowe dn 200 SN12	0,00
	W12	proj. studzienka ściekowa ø500mm bet. C35/45 osadnik H=1,0m; krata ściekowa płaska kl. D400	149,69	149,60	148,29	1,40	147,29				8,10
D7–W13	D7	proj. studnia ø1200 bet. C35/45, właz żeliwny kl. D400	150,23	150,15	148,60	1,63	148,12	3,30	3,0 % L=3,30	rury kanal. lite PP bezkielichowe dn 200 SN12	0,00
	W13	proj. studzienka ściekowa ø500mm bet. C35/45 osadnik H=1,0m; krata ściekowa płaska kl. D400	150,10	150,25	148,70	1,40	147,70				3,30

Biuro projektowe	ZAKŁAD PROJEKTOWANIA, NADZORU I USŁUG CONSULTINGOWYCH INŻDRÓG s.c. Krystyna i Wiesław Łuszczykiewicz, ul. Chemińska 106A/36, 96-300 Grudziądz, tel. 56 46 369 42, biuro@inzdrog.com.pl, NIP: 876-15-14-389
Inwestor	Zarząd Drogowy w Sępólnie Krajeńskim, ul. Koronowska 5, 89-400 Sępólno Krajeńskie
Nr projektu	19-11-02
Tytuł projektu	Rozbudowa DP 1101C relacji Zamarte-gr. woj.-[Ciechocin] na odcinku o długości 2,48042 km zlokalizowanym pomiędzy km 0+022,00 a km 2+502,42 jej przebiegu.
Branża projektu	SANITARNA
Stadium projektu	PROJEKT BUDOWLANY
projektant	techn. Edmund Wierzchowski – Uprawnienia nr BP-RN-V-4/TO/79 do projektowania w specjalności instalacyjno-inżynieryjnej w zakresie sieci i instalacji sanitarnych
sprawdzający	mgr inż. Maciej Daniel – Uprawnienia nr GP.I.7342/129/TO/92 do projektowania bez ograniczeń w specjalności instalacyjno-inżynieryjnej w zakresie sieci i instalacji sanitarnych
opracował	mgr inż. Piotr Feldmann
Tytuł rysunku	PROFILE PRZYKANALIKÓW STUDZIENEK ŚCIEKOWYCH - część 1
Nr rysunku	6
Skala rysunku	1:250/100
Data rysunku	30.12.2019