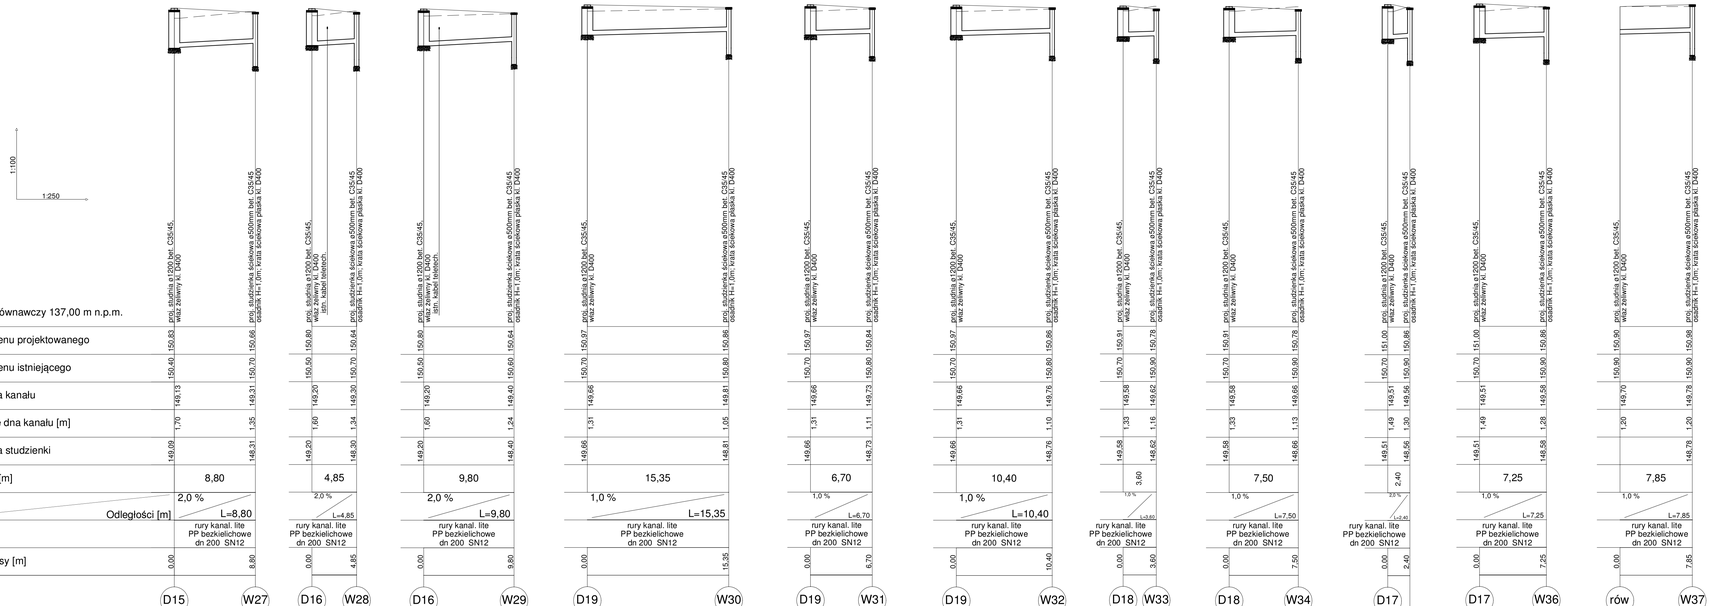

Opracował(a):	ZAKŁAD PROJEKTOWANIA, NADZORU I USŁUG KONSULTACYJNYCH INŻDRÓG s.c. Krystyna i Wiesław Łuszyńscy ul. Chemików 10A/35, 89-500 Grudziądz tel. 56 46 380 42, biuro@inzdrog.com.pl NIP: 876-15-14-589
Zamawiający:	Zarząd Drogowy w Sępólnie Krajeńskim ul. Koronowska 5 89-400 Sępólno Krajeńskie
Nr projektu:	19-11-02
Nazwa projektu:	Rozbudowa DP 1101C relacji Zamarte-gr. woj.(Cechocin) na odcinku o długości 2,48042 km zlokalizowanym pomiędzy km 0+022,00 a km 2+502,42 jej przebiegu.
Branża projektu:	SANITARNA
Rodzaj projektu:	PROJEKT BUDOWLANY
Funkcja, imię i nazwisko:	Uprawnienia nr:
projektował:	BP-RN-V/4170/19 do projektowania w specjalności instalacyjno-inżynieryjnej w zakresie sieci i instalacji sanitarnych
lezdrn. Edmund Wierzchowski	
sprawdzający:	Uprawnienia nr: GP.1734/21/29/TO/92 do projektowania bez ograniczeń w specjalności instalacyjno-inżynieryjnej w zakresie sieci i instalacji sanitarnych
mgr inż. Maciej Daniel	
sprzecowił:	
mgr inż. Piotr Feldmann	
Wyk/ rysunku:	Nr rysunku:
PROFILE PRZYKANALIKÓW STUDZIENEK ŚCIEKOWYCH - część 3	8
Skala rysunku:	1:250/1:00
Data rysunku:	30.12.2019