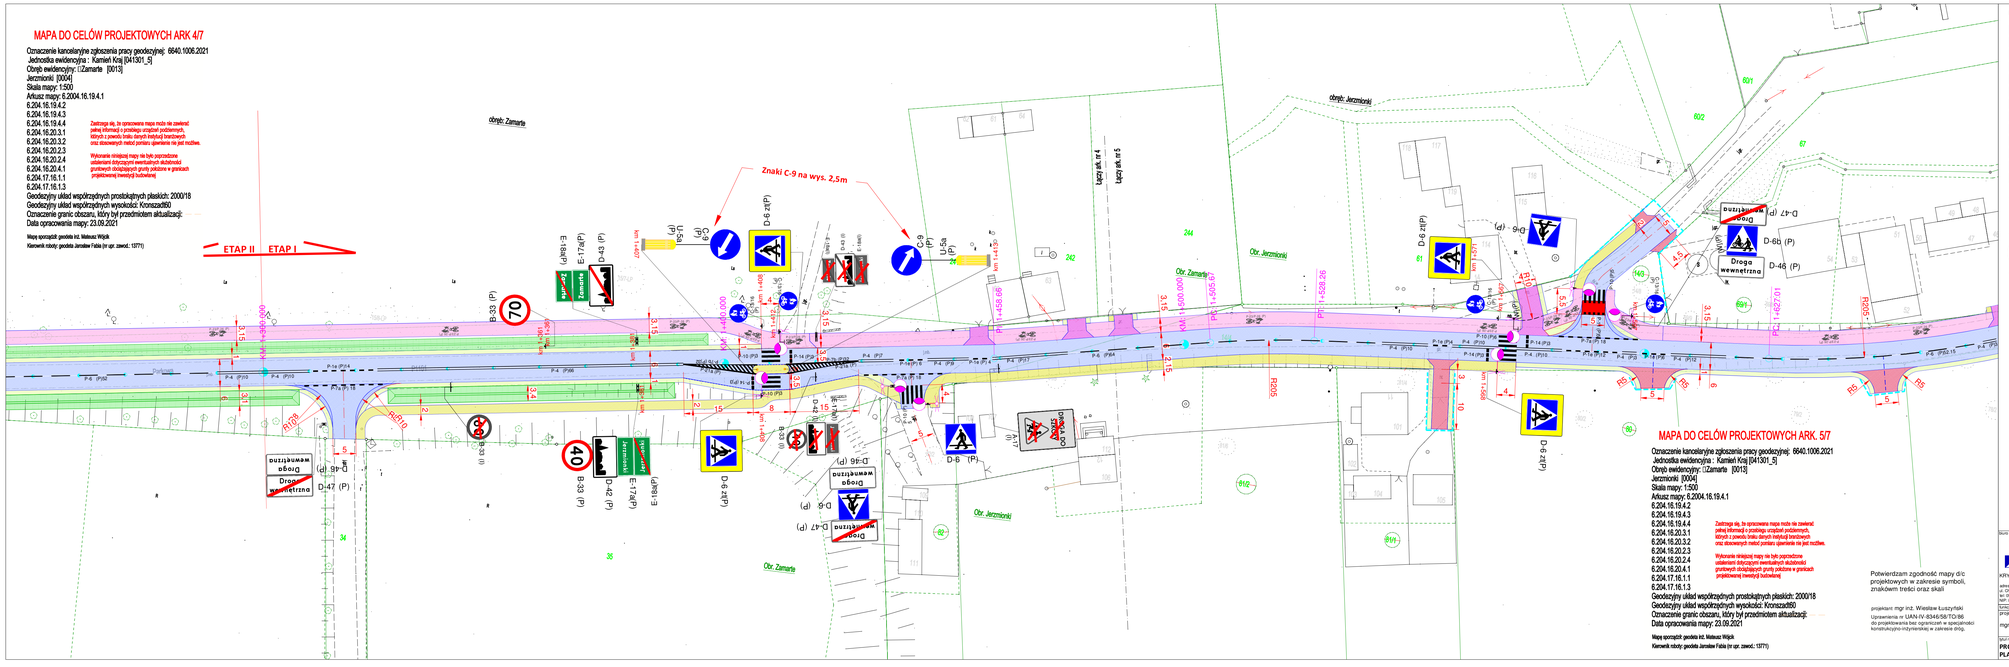
MAPA DO CELÓW PROJEKTOWYCH ARK 4/7
Oznaczenie kancelaryjne zgłoszenia pracy geodezyjnej: 6640.1006.2021
Jednostka ewidencyjna : Kamień Kraj [041301_5]
Obręb ewidencyjny: [1]Zamarte [0013]
Jerzmionki [0004]
Skala mapy: 1:500
Arkusz mapy: 6.2004.16.19.4.1
6.204.16.19.4.2
6.204.16.19.4.3
6.204.16.19.4.4
6.204.16.20.3.1
6.204.16.20.3.2
6.204.16.20.2.3
6.204.16.20.2.4
6.204.16.20.4.1
6.204.17.16.1.1
6.204.17.16.1.3
Geodezyjny układ współrzędnych prostokątnych płaskich: 2000/18
Geodezyjny układ współrzędnych wysokości: Kronsztad60
Oznaczenie granic obszaru, który był przedmiotem aktualizacji:
Data opracowania mapy: 23.09.2021
Mapę sporządził: geodeta inż. Mateusz Wójcik
Kierownik robót: geodeta Jarosław Fidzia (nr upr. zawod.: 13771)
Zastrzega się, że sporządzona mapa może nie zawierać pełnej informacji o przebiegu urządzeń podziemnych, których z powodu braku danych między innymi brakujących oraz stosowanych metod pomiaru sytuacyjnego nie jest możliwe.
Wykonanie niniejszej mapy nie było poprzedzone ustaleniami dotyczącymi ewentualnych służebności gruntowych obciążających grunty położone w granicach projektowanej inwestycji budowlanej
ETAP II
ETAP I
Znaki C-9 na wys. 2,5m
obręb: Zamarte
obręb: Jerzmionki
Obr. Zamarte
Obr. Jerzmionki
Uczęszkalnia nr 4
Uczęszkalnia nr 5
Droga wewnętrzna
MAPA DO CELÓW PROJEKTOWYCH ARK. 5/7
Oznaczenie kancelaryjne zgłoszenia pracy geodezyjnej: 6640.1006.2021
Jednostka ewidencyjna : Kamień Kraj [041301_5]
Obręb ewidencyjny: [1]Zamarte [0013]
Jerzmionki [0004]
Skala mapy: 1:500
Arkusz mapy: 6.2004.16.19.4.1
6.204.16.19.4.2
6.204.16.19.4.3
6.204.16.19.4.4
6.204.16.20.3.1
6.204.16.20.3.2
6.204.16.20.2.3
6.204.16.20.2.4
6.204.16.20.4.1
6.204.17.16.1.1
6.204.17.16.1.3
Geodezyjny układ współrzędnych prostokątnych płaskich: 2000/18
Geodezyjny układ współrzędnych wysokości: Kronsztad60
Oznaczenie granic obszaru, który był przedmiotem aktualizacji:
Data opracowania mapy: 23.09.2021
Mapę sporządził: geodeta inż. Mateusz Wójcik
Kierownik robót: geodeta Jarosław Fidzia (nr upr. zawod.: 13771)
Zastrzega się, że sporządzona mapa może nie zawierać pełnej informacji o przebiegu urządzeń podziemnych, których z powodu braku danych między innymi brakujących oraz stosowanych metod pomiaru sytuacyjnego nie jest możliwe.
Wykonanie niniejszej mapy nie było poprzedzone ustaleniami dotyczącymi ewentualnych służebności gruntowych obciążających grunty położone w granicach projektowanej inwestycji budowlanej
Potwierdzam zgodność mapy d/c projektowych w zakresie symboli, znakowni treści oraz skali
projektant: mgr inż. Wiesław Łuszyński
Uprawnienia nr UAN-IV-8346/58/TO/86 do projektowania bez ograniczeń w specjalności konstrukcyjno-inżynierskiej w zakresie dróg,
OBJAŚNIENIA
proj. jezdnia bitumiczna
proj. pachwina z bruku kamiennego
proj. ciąg droga dla rowerów i pieszych
proj. droga dla pieszych
proj. droga dla rowerów
proj. opaska z kostki betonowej
proj. zjazd z kostki betonowej
proj. zjazd bitumiczny
proj. parkingi dla sam. osobowych
proj. plac do odpoczynku dla rowerzystów
proj. zatoka autobusowa
proj. pobocze
proj. rów przydrożny
D-15 (I) Znaki drogowe pionowe istniejące b.z.
B-33 (P) Znaki drogowe pionowe projektowane
Znaki projektowane na wysięgnikach - [W]
A-7 (I) Znaki drogowe pionowe istniejące do likwidacji / przestawienia
Znaki drogowe poziome istniejące b.z.
P-10 (P) Znaki drogowe poziome projektowane
Lampy LED doświetlające przejście z asymetrycznym rozsyłem strumienia świetlnego z optyką prostą
Klasa oświetlenia PC1
SCHEMAT ŁĄCZENIA ARKUSZY
1a 1b 1c 1d 1e 1f
Biuro projektowe: ZAKŁAD PROJEKTOWANIA, NADZORU I USŁUG BUDOWLANO-TECHNICZNYCH INŻDRÓG s.c. KRYSTYNA I WIESŁAW ŁUSZYŃSCY
adres siedziby: 84-230 Rumia, ul. Lotnicza 15/6A/38, tel. 058/6736342, email: biuro@indrog.com.pl NIP: 978-15-14-369
Sprawdzał: mgr inż. Wiesław Łuszyński
Zamawiający: Zarząd Drogowy w Sępólnie Krajeńskim ul. Koronowska 5 89-400 Sępólno Krajeńskie
Nazwa zadania: Rozbudowa DP 1101C relacji Zamarte-gr. woj.-[Cechocin] na odcinku o długości 2,48 km zlokalizowanym pomiędzy km 0+022,09 a km 2+503,42 jej przebiegu.
Branża projektu: DROGOWA
Etap projektu: PROJEKT WYKONAWCZY
Numer zadania zgodnie z EPZ: 19-11-02
Uprawnienia nr UAN-IV-8346/58/TO/86 do projektowania bez ograniczeń w specjalności konstrukcyjno-inżynierskiej w zakresie dróg, mostowych dróg startowych i manipulacyjnych
Nazwa rysunku: PROJEKT STAŁEJ ORGANIZACJI RUCHU PLAN SYTUACYJNY
Nr rysunku: 1 d
Skala rysunku: 1:500
Data opracow.: 30.12.2019