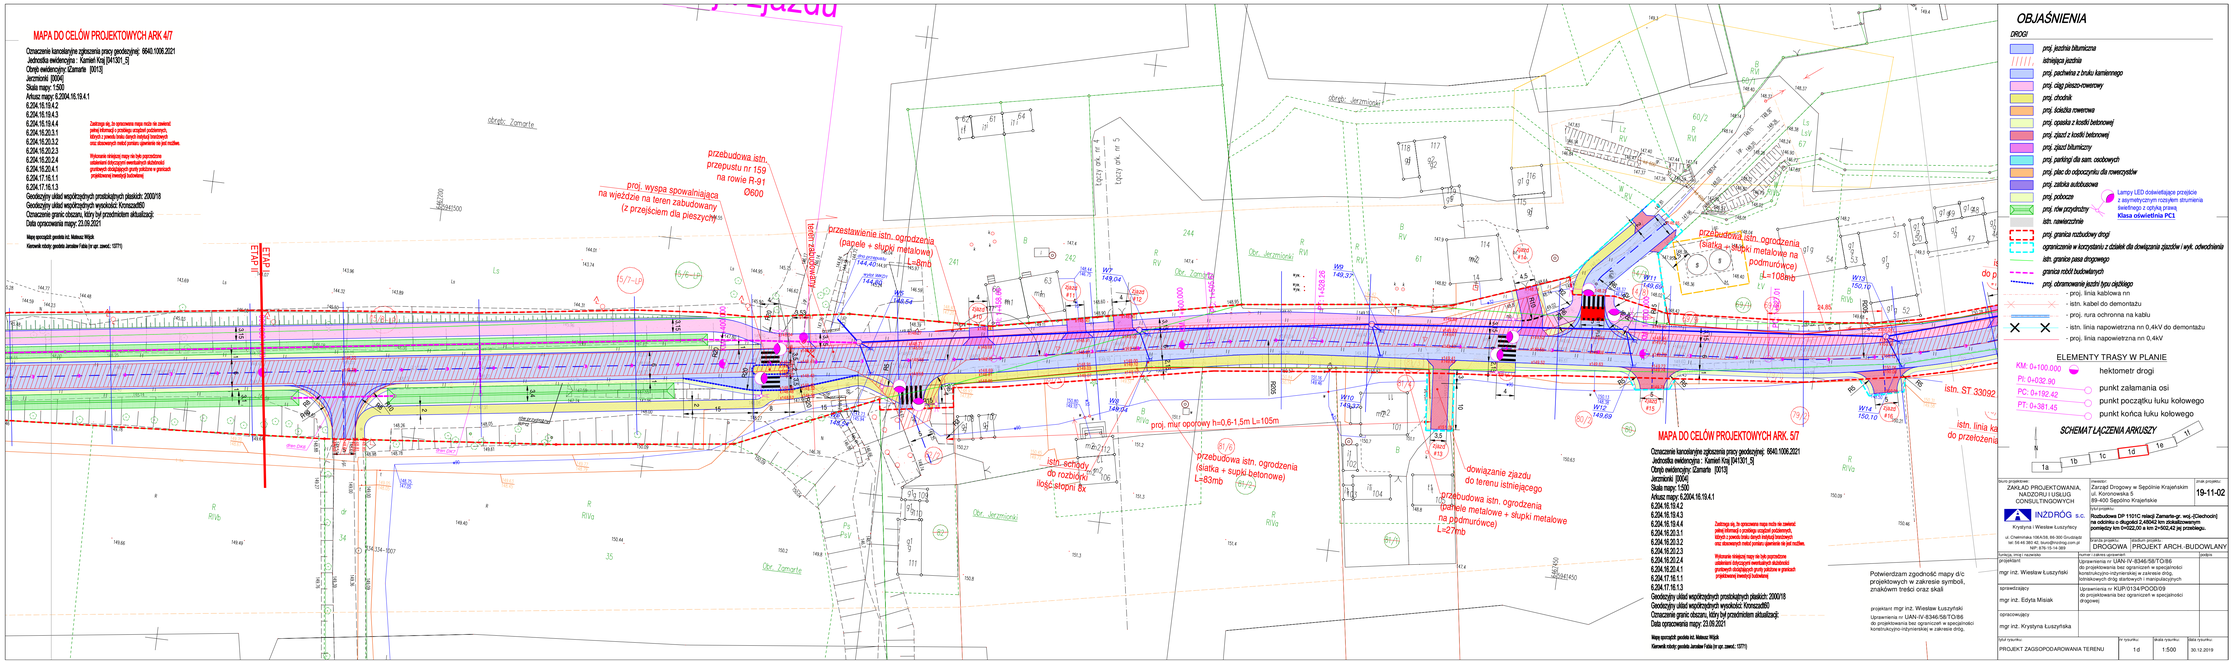

Nazwa projektowanej inwestycji: ZAKŁAD PROJEKTOWANIA, NADZORU I USŁUG KONSULTINGOWYCH	Inwestor: Zarząd Drogowy w Sępólnie Krajeńskim ul. Kazimierzowska 9, 89-400 Sępólno Krajeńskie	Arch. akt. nr: 19-11-02
Nazwa projektanta: INZDRÓG s.c. Krystyna i Wiesław Łuszyńscy ul. Chełmińska 106A/33, 86-300 Grudziądz tel. 56 46 46 100, e-mail: inzdrog@gmail.com.pl NIP: 876-19-14-389	Nazwa projektowanej inwestycji: Rozbudowa DP 1101C miejsc Zamarte-gr. woj. (Dziećkowice) na odcinku o długości 2,405x2 km dostosowanie pomiędzy km 0+032,29 a km 2+302,42 jej przebiegu.	
	Nr opracowania: DROGOWA	Branża: PROJ. ARCH.-BUDOWLANY

Funkcja, imię i nazwisko projektanta: mgr inż. Wiesław Łuszyński	Numer i zakres uprawnień: Uprawnienia nr UAN-IV-8346/58/TO/86 do projektowania bez ograniczeń w specjalności konstrukcyjno-inżynierskiej w zakresie dróg, lotniskowych dróg startowych i manipulacyjnych	podpis	
sprawdzający: mgr inż. Edyta Misiak	Uprawnienia nr KUP/0134/POOD/09 do projektowania bez ograniczeń w specjalności drogowej		
opracowujący: mgr inż. Krystyna Łuszyńska			

Tytuł rysunku:	Nr rysunku:	Skala rysunku:	Skala rysunku:
PROJEKT ZAGOSPODAROWANIA TERENU	1 d	1:500	30.12.2019