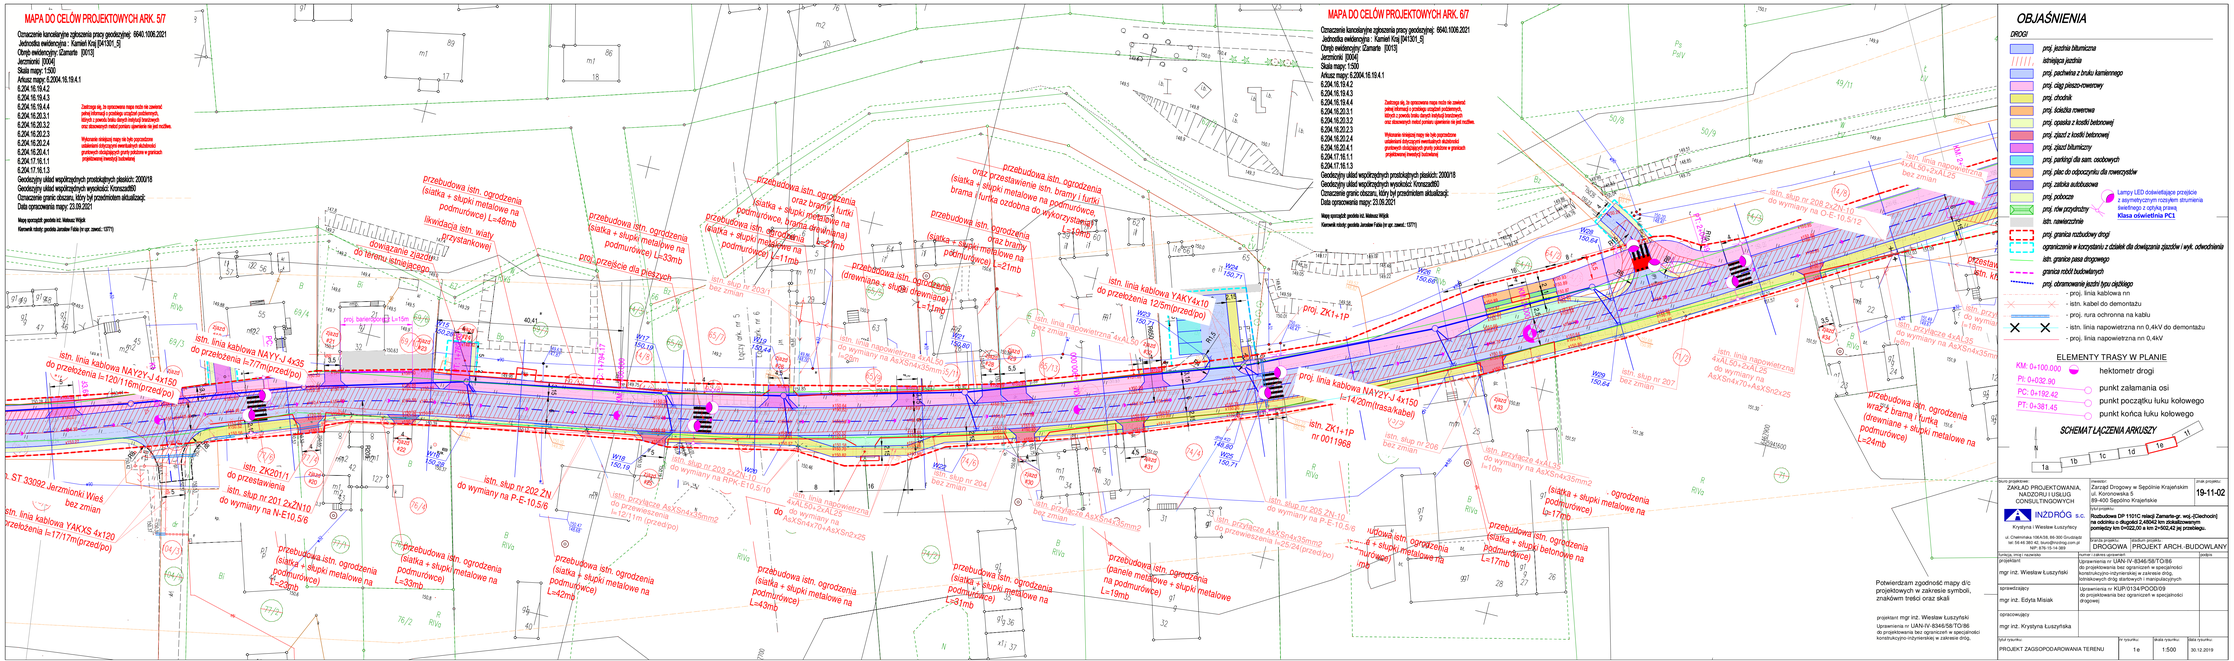
MAPA DO CELÓW PROJEKTOWYCH ARK. 5/7
Oznaczenie kancelaryjne zgłoszenia pracy geodezyjnej: 8640.1006.2021
Jednostka ewidencyjna: Kamień Krajeński [041301_5]
Obręb ewidencyjny: Zamarte [0013]
Jarzmionki [0004]
Skala mapy: 1:500
Arkusz mapy: 6.2004.16.19.4.1
6.204.16.19.4.2
6.204.16.19.4.3
6.204.16.19.4.4
6.204.16.20.3.1
6.204.16.20.3.2
6.204.16.20.2.3
6.204.16.20.2.4
6.204.16.20.4.1
6.204.17.16.1.1
6.204.17.16.1.3
Geodezyjny układ współrzędnych prostokątnych płaskich: 2000/18
Geodezyjny układ współrzędnych wysokości: Kronsztad60
Oznaczenie granic obszaru, który był przedmiotem aktualizacji:
Data opracowania mapy: 23.09.2021
Mapę opracował: geodeta inż. Mateusz Wójcik
Kierownik robót: geodeta Jarosław Fidos (nr geo. uprawn.: 12171)
Zastrzega się, że opracowana mapa może nie zawierać pełnej informacji o przebiegu urządzeń podziemnych, których z powodu braku danych nie było możliwości oraz obowiązków nałożonych przez ustawę o gospodarce nieruchomościami.
Wykonanie niniejszej mapy nie było poprzedzone ustalaniem istniejących warunków technicznych dotyczących granic podziału w granicach projektowanej inwestycji budowlanej.
przebudowa istn. ogrodzenia (siatka + słupki metalowe na podmurówce) L=48mb
likwidacja istn. wiaty przystankowej
dowiązanie zjazdu do terenu istniejącego
przebudowa istn. ogrodzenia (siatka + słupki metalowe na podmurówce) L=33mb
proj. przejście dla pieszych
przebudowa istn. ogrodzenia oraz bramy i furtki (siatka + słupki metalowe na podmurówce, brama dwuskrzydłowa) L=2,7mb
przebudowa istn. ogrodzenia (siatka + słupki metalowe na podmurówce) L=11mb
przebudowa istn. ogrodzenia (drewniane + słupki drewniane) L=12mb
przebudowa istn. ogrodzenia oraz przestawienie istn. bramy i furtki (siatka + słupki metalowe na podmurówce, brama i furtka ozdobna do wykorzystania) L=3,10mb
przebudowa istn. ogrodzenia oraz bramy (siatka + słupki metalowe na podmurówce) L=21mb
istn. linia napowietrzna 4xAL35+AL25 do wymiany na AsXSn4x35mm2/1kV
istn. linia napowietrzna 4xAL35+AL25 do wymiany na AsXSn4x70+AsXSn2x25
istn. linia napowietrzna 4xAL35+AL25 do wymiany na AsXSn4x35mm2