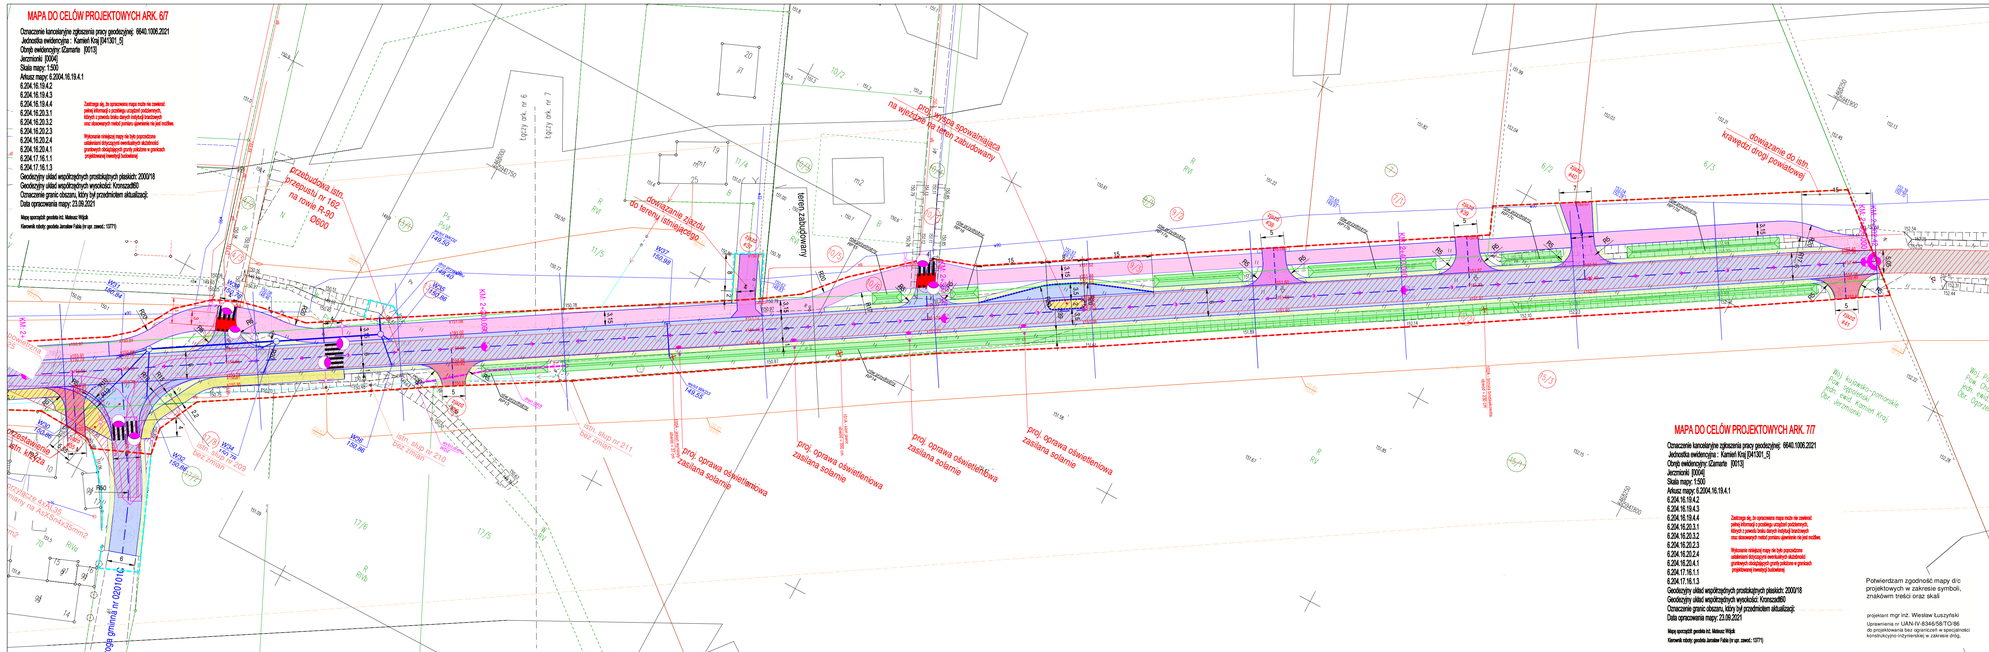
MAPA DO CELÓW PROJEKTOWYCH ARK. 6/7
Oznaczenie kancelaryjne opracowania projektowej: 6640.1006.2021
Jednostka ewidencyjna : Kamień Krajeński [041301_5]
Obręb ewidencyjny: Czarnarta [0013]
Jednostki: [0004]
Skala mapy: 1:500
Arkusz mapy: 6.2004.16.19.4.1
6.2004.16.19.4.2
6.2004.16.19.4.3
6.2004.16.19.4.4
6.2004.16.20.3.1
6.2004.16.20.3.2
6.2004.16.20.2.3
6.2004.16.20.2.4
6.2004.16.20.4.1
6.2004.17.16.1.1
6.2004.17.16.1.3
Geodezyjny układ współrzędnych prostokątnych płaskich: 2000/18
Geodezyjny układ współrzędnych wysokości: Kronsztad60
Oznaczenie granic obszaru, który był przedmiotem aktualizacji:
Data opracowania mapy: 23.09.2021
Mapa sporządził geodeta inż. Mateusz Wójcik
Kierownik robót geodeta Jarosław Fidos (w up. zawoz. 13771)
Zastrzega się, że opracowana mapa może nie zawierać pełnej informacji o przebiegu urządzeń podziemnych, których z powodu braku danych dotyczących tych urządzeń nie dokonywano nadal pomiaru geodezyjne na jej osnowie.
Wykonanie niniejszej mapy nie było poprzedzone uzgodnieniu istniejących podziemnych urządzeń przebiegających przez jednostkę w granicach projektowanej inwestycji liniowej.
przebudowa istn. przepustu nr 162 na rowie R60 Ø600
dowiązanie zjazdu do terenu istniejącego
proj. oprawa oświetleniowa na wysięgniku na terenie zalewowym
dowiązanie do istn. krawędzi drogi powiatowej
istn. słup nr 211 bez zmian
istn. słup nr 210 bez zmian
proj. oprawa oświetleniowa zasilana solarnie
droga gminna nr 020107G
MAPA DO CELÓW PROJEKTOWYCH ARK. 7/7
Oznaczenie kancelaryjne opracowania projektowej: 6640.1006.2021
Jednostka ewidencyjna : Kamień Krajeński [041301_5]
Obręb ewidencyjny: Czarnarta [0013]
Jednostki: [0004]
Skala mapy: 1:500
Arkusz mapy: 6.2004.16.19.4.1
6.2004.16.19.4.2
6.2004.16.19.4.3
6.2004.16.19.4.4
6.2004.16.20.3.1
6.2004.16.20.3.2
6.2004.16.20.2.3
6.2004.16.20.2.4
6.2004.16.20.4.1
6.2004.17.16.1.1
6.2004.17.16.1.3
Geodezyjny układ współrzędnych prostokątnych płaskich: 2000/18
Geodezyjny układ współrzędnych wysokości: Kronsztad60
Oznaczenie granic obszaru, który był przedmiotem aktualizacji:
Data opracowania mapy: 23.09.2021
Mapa sporządził geodeta inż. Mateusz Wójcik
Kierownik robót geodeta Jarosław Fidos (w up. zawoz. 13771)
Zastrzega się, że opracowana mapa może nie zawierać pełnej informacji o przebiegu urządzeń podziemnych, których z powodu braku danych dotyczących tych urządzeń nie dokonywano nadal pomiaru geodezyjne na jej osnowie.
Wykonanie niniejszej mapy nie było poprzedzone uzgodnieniu istniejących podziemnych urządzeń przebiegających przez jednostkę w granicach projektowanej inwestycji liniowej.
Potwierdzam zgodność mapy d/c projektowych w zakresie symboli, znaków treści oraz skali
projektant mgr inż. Wiesław Łuszyński
Uprawnienia nr UAN-IV-8346/58/TO/86 do projektowania bez ograniczeń w specjalności konstrukcyjno-inżynierskiej w zakresie dróg,
OBJAŚNIENIA
DROGI
proj. jezdnia bitumiczna
istniejąca jezdnia
proj. pachwina z kruszu kamiennego
proj. ciąg pieszo-rowerowy
proj. chodnik
proj. ścieżka rowerowa
proj. opaska z kostki betonowej
proj. zjazd z kostki betonowej
proj. zjazd bitumiczny
proj. parkingi dla sam. osobowych
proj. plac do odpoczynku dla rowerzystów
proj. zatoka autobusowa
proj. podjazd
proj. rów przydrożny
istn. nawierzchnie
proj. granica rozbudowy drogi
ograniczenie w korzystaniu z działki dla dowiązania zjazdów i wyk. odwodnienia
istn. granice pasa drogowego
granica robót budowlanych
proj. obramowanie jezdni typu ciężkiego
- proj. linia kablowa nn
- istn. kabel do demontażu
- proj. rura ochronna na kablu
- istn. linia napowietrzna nn 0,4kV do demontażu
- proj. linia napowietrzna nn 0,4kV
Lampy LED oświetlające przejście z asymetrycznym rozkładem strumienia świetlnego z opaską przed. Klasa oświetlenia PC1
ELEMENTY TRASY W PLANIE
KM: 0+100.000 hektometr drogi
PI: 0+032.90 punkt załamania osi
PC: 0+192.42 punkt początku łuku kołowego
PT: 0+381.45 punkt końca łuku kołowego
SCHEMAT ŁĄCZENIA ARKUSZY
1a
1b
1c
1d
1e
1f
ZAKŁAD PROJEKTOWANIA, NADZORU I USŁUG CONSULTINGOWYCH
Zarząd Drogowy w Sępólnie Krajeńskim ul. Kiszkowskiego 9 89-400 Sępólno Krajeńskie
19-11-02
INZDRÓG s.c.
Krystyna i Wiesław Łuszyńscy
ul. Chemików 1/6A/33, 86-300 Grudziądz tel. 56 46 46 100, e-mail: inzdrog@o2.pl NIP: 876-19-14-389
Rozbudowa DP 1101C relacji Zamarta-gr. woj. (Człuchowo) na odcinku o długości 2,405/42 km dla/dowiązanie pomiędzy km 0+032,29 a km 2+192,42 jej przebiegu.
DROGOWA PROJEKT ARCH.-BUDOWLANY
projektant mgr inż. Wiesław Łuszyński
Uprawnienia nr UAN-IV-8346/58/TO/86 do projektowania bez ograniczeń w specjalności konstrukcyjno-inżynierskiej w zakresie dróg, kolinkowych dróg stałorwych i manipulacyjnych
sprawdzający mgr inż. Edyta Misiak
Uprawnienia nr KUP/0134/POOD/09 do projektowania bez ograniczeń w specjalności drogowej
opracowujący mgr inż. Krystyna Łuszyńska
TYTUŁ RYSUNKU: PROJEKT ZAGOSPODAROWANIA TERENU
w rysunku: 1:1
skala rysunku: 1:500
data rysunku: 30.12.2019