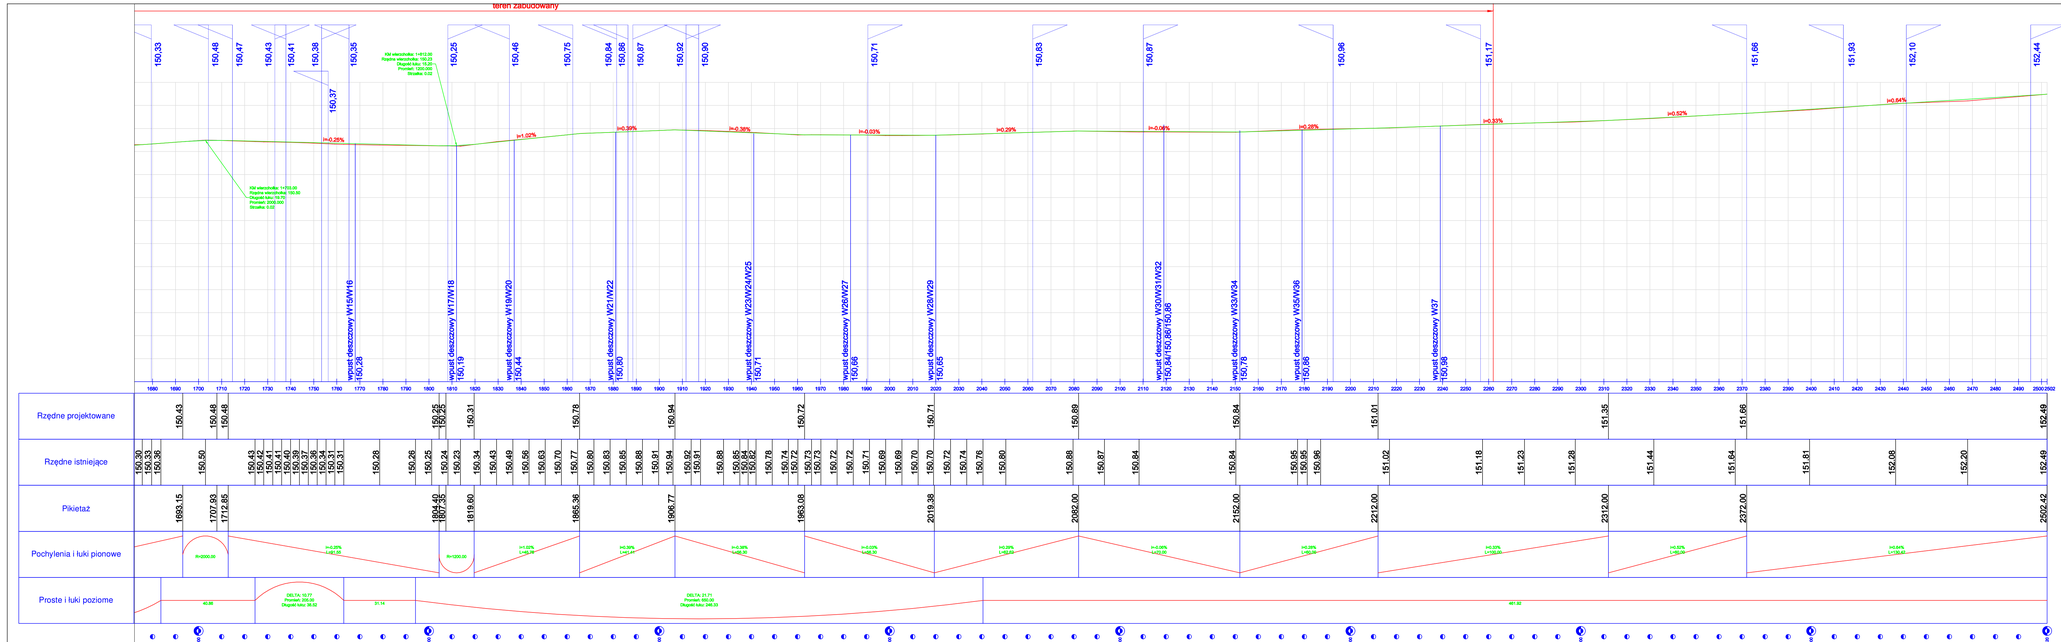

Autor projektowy:
ZAKŁAD PROJEKTOWANIA, NADZORU I USŁUG CONSULTINGOWYCH

INŻPROG s.c.
Krystyna i Wiesław Łuszyńscy

ul. Chemików 19A/LB, 66-300 Grudziądz
tel. 56 46 380 42, biuro@inzprog.com.pl
NIP: 876-110-14-389

Inwestor:
Zarząd Drogowy w Sępólnie Krajeńskim
ul. Koronowska 5
89-400 Sępólno Krajeńskie

Nazwa projektu:
Rozbudowa DP 1101C między Zamarte gr. woj.[Cechocin] na odcinku o długości 2,449x42 km zlokalizowanym pomiędzy km 0+522,00 a km 2+502,42 jej przebiegu.

Etap projektu: DROGOWA
Nazwa pliku projektu: PROJ. ARCH.-BUDOWLANY

Imię i nazwisko projektanta:
mgr inż. Wiesław Łuszyński
Numer i zakres uprawnień: Uprawnienia nr UAN-IV-8346/55/TO/06 do projektowania bez ograniczeń w specjalności konstrukcyjno-inżynierskiej w zakresie dróg kolejowych (linią elektrowych i manipulacyjnych.

sprawdzający
mgr inż. Edyta Misiak
Uprawnienia nr KUP/0134/POOD/09 do projektowania bez ograniczeń w specjalności drogowej

opracowujący
mgr inż. Krystyna Łuszyńska

Nr projektu: 19-11-02

Nazwa rysunku: PROFIL PODŁUŻNY
Nr rysunku: 2c
Skala rysunku: 1:100/1000
Data rysunku: 30.12.2019