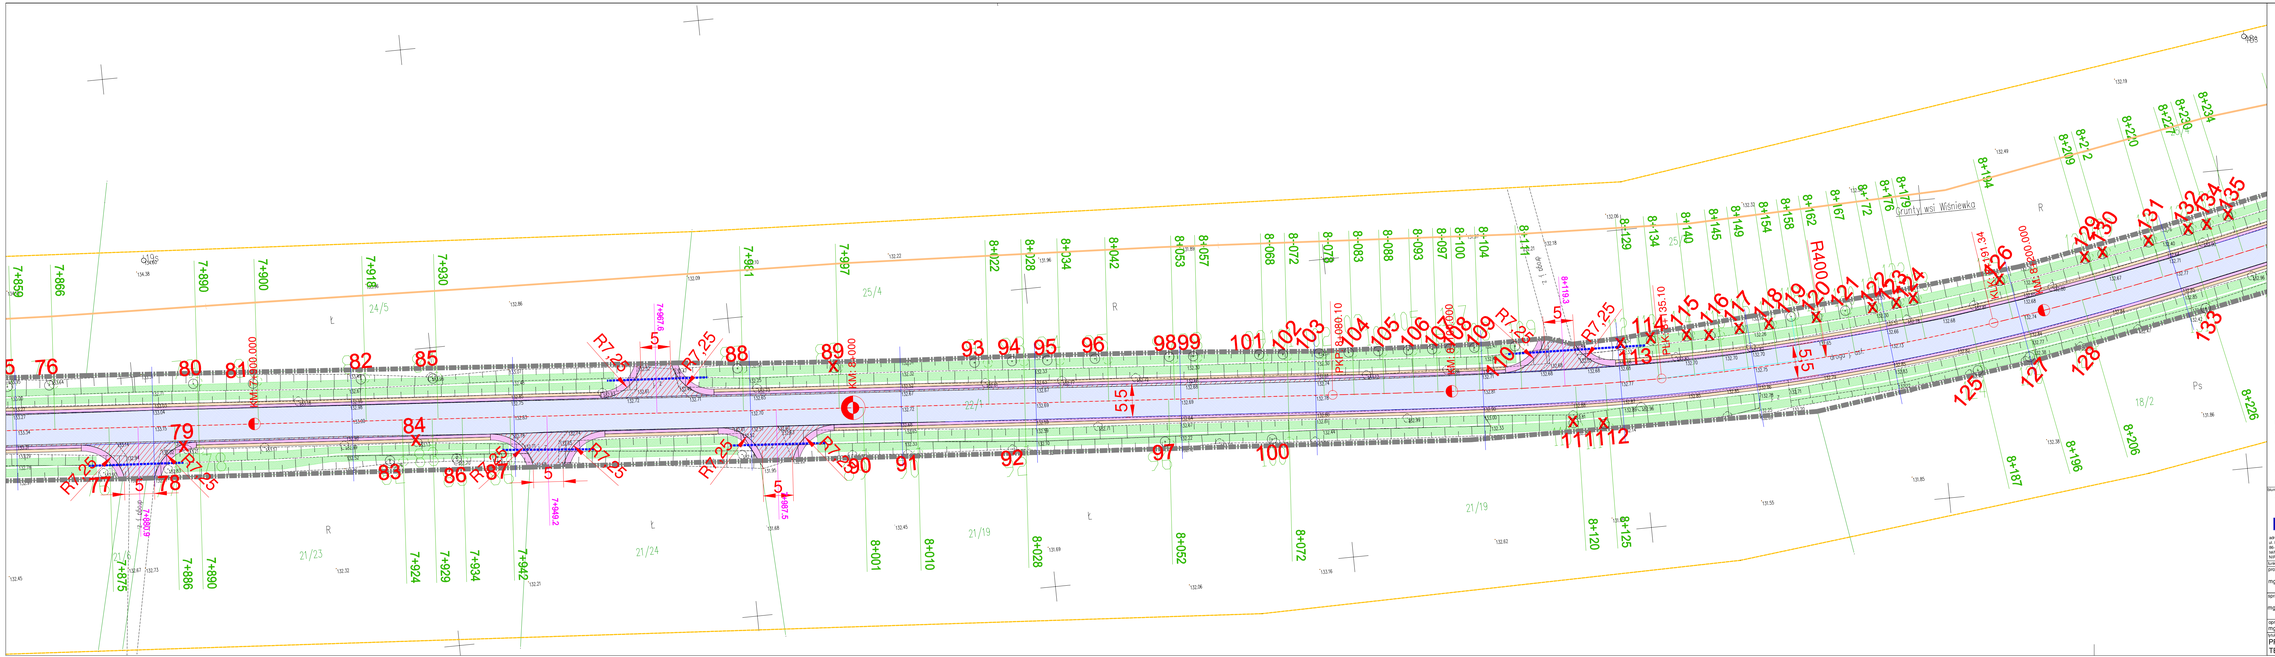

Nazwa projektanta:
ZAKŁAD PROJEKTOWANIA, NADZORU I USŁUG CONSULTINGOWYCH
INŻDRÓG s. c.
adres biura: ul. Kukułczy 16/41, 02-826 Warszawa, tel/fax: (0-22) 642-52-44, NIP: 676-15-14-288
adres biura: ul. Chełmońska 10b/4/36, 00-748 Warszawa, tel/fax: (0-22) 642-52-44, mailing@inzdroga.pl

Zamawiający:
Zarząd Drogowy w Sępolnie Krajeńskim
ul. Koronowska 5
89-400 Sępolno Krajeńskie

Nazwa projektu:
Przebudowa drogi publicznej kategorii powiatowej nr 1120C relacji Łubiki granica województwa - Sępolno Krajeńskie na odcinku granica województwa km 0+000,00 do km 5+500,00 oraz dostosowanie przebiegu km 5+408,4 do km 11+480
Odcinek od km: 5+545,00 do km: 8+000,00

Fazy projektu:	Branże projektu:
PROJEKT BUDOWLANY	DROGOWA

Tytuł rys.: Lokalizacja projektu

Funkcja, imię i nazwisko	Uprawnienia	podpis
projektant: mgr inż. Wiesław Iuszyński	Uprawnienia nr UAN-IV-8346/58/TD/86 do projektowania bez ograniczeń w specjalności konstrukcyjno-inżynierskiej w zakresie drog, kolejowych i drog startowych i hramowych	
sprawdzająca: mgr inż. Edyta Misiak	Uprawnienia nr KUP/0134/POOD/09 do projektowania bez ograniczeń w specjalnosci Drogowej	
opracowała: mgr inż. Krystyna Luszynska		

Nazwa rysunku: PROJEKT ZAGOSPODAROWANIA TERENU

Nr rysunku:	Skala rysunku:	Skala rysunku:
1.5	1:500	luty 2023