



WIDOK Z GÓRY

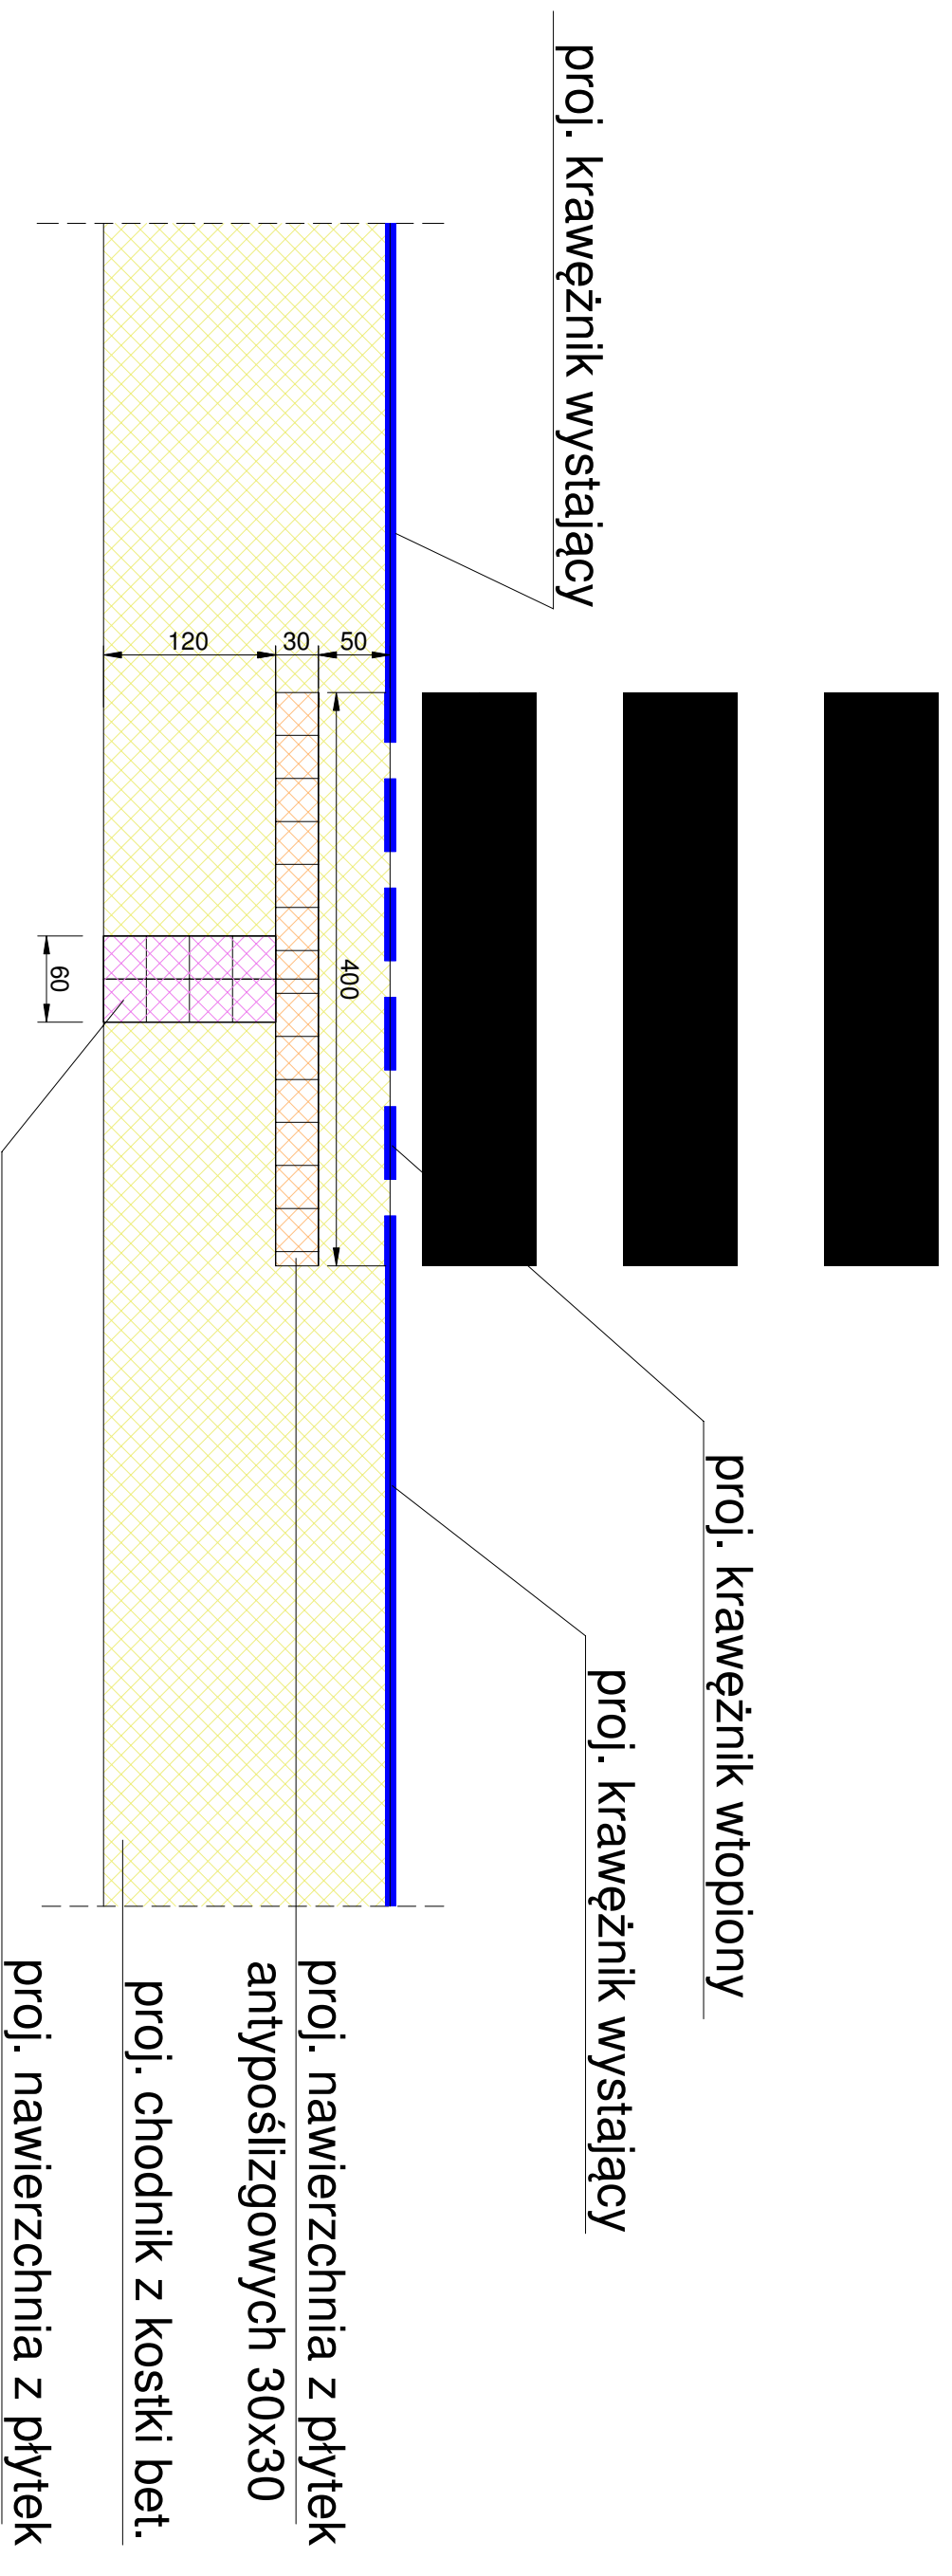

proj. nawierzchnia z płytek
antypoślizgowych 30x30
proj. chodnik z kostki bet.
proj. krawężnik wystający
proj. krawężnik wtopiony
proj. krawężnik wystający

Biuro projektowe: ZAKŁAD PROJEKTOWANIA, NADZORU I USŁUG CONSULTINGOWYCH		Inwestor: Zarząd Drogowy w Śepólnie Krajeńskim ul. Koronowska 5 89-400 Śepólno Krajeńskie	
 INZDRÓG s.c.		Tytuł projektu: 89-400 Śepólno Krajeńskie	
adres siedziby: ul. Kuleńskiego 16/41 86-300 Gnuzdzież tel/fax: (056) 4853194 NIP: 876-15-14-389		Przebudowa drogi publicznej kategorii powiatowej nr 1120C, odcinek I (półki) granica wieloenerdżna - Śepólno Krajeńskie na odcinku Ludowo - Śepólno Krajeńskie o długości 5,645km zlokalizowanym	
adres biura: ul. Chałubińska 106a/38 86-300 Gnuzdzież tel/fax: (056) 4853194 NIP: 876-15-14-389 inzdrog@republika.pl		Odcinek od km: 5+945,00 do km: 8+900,00	
funkcja, imię i nazwisko		stadium projektu	
projektant		DROGOWA	
mgr inż. Wiesław Łuszyński		PROJEKT BUDOWLANY	
sprawdzająca		numer i zakres uprawnień	
mgr inż. Eżyła Misiak		Uprawnienia nr LAN-IV-8346/58/TC/06	
opracowała:		do projektowania bez ograniczeń w specjalności konstrukcyjno-inżynierskiej w zakresie dróg, lotniskowych i dróg stałowych i manipulacyjnych	
mgr inż. Kryszyła Łuszyńska		Uprawnienia nr KUP/0134/POOD/09 do projektowania bez ograniczeń w specjalności drogowej	
tytuł rysunku:		nr rysunku:	
SZCZEGÓŁ PRZY PRZEJŚCIU DLA PIESZYCH		3.3	
		skala rysunku:	
		1:50	
		data rysunku:	
		Luty 2023	