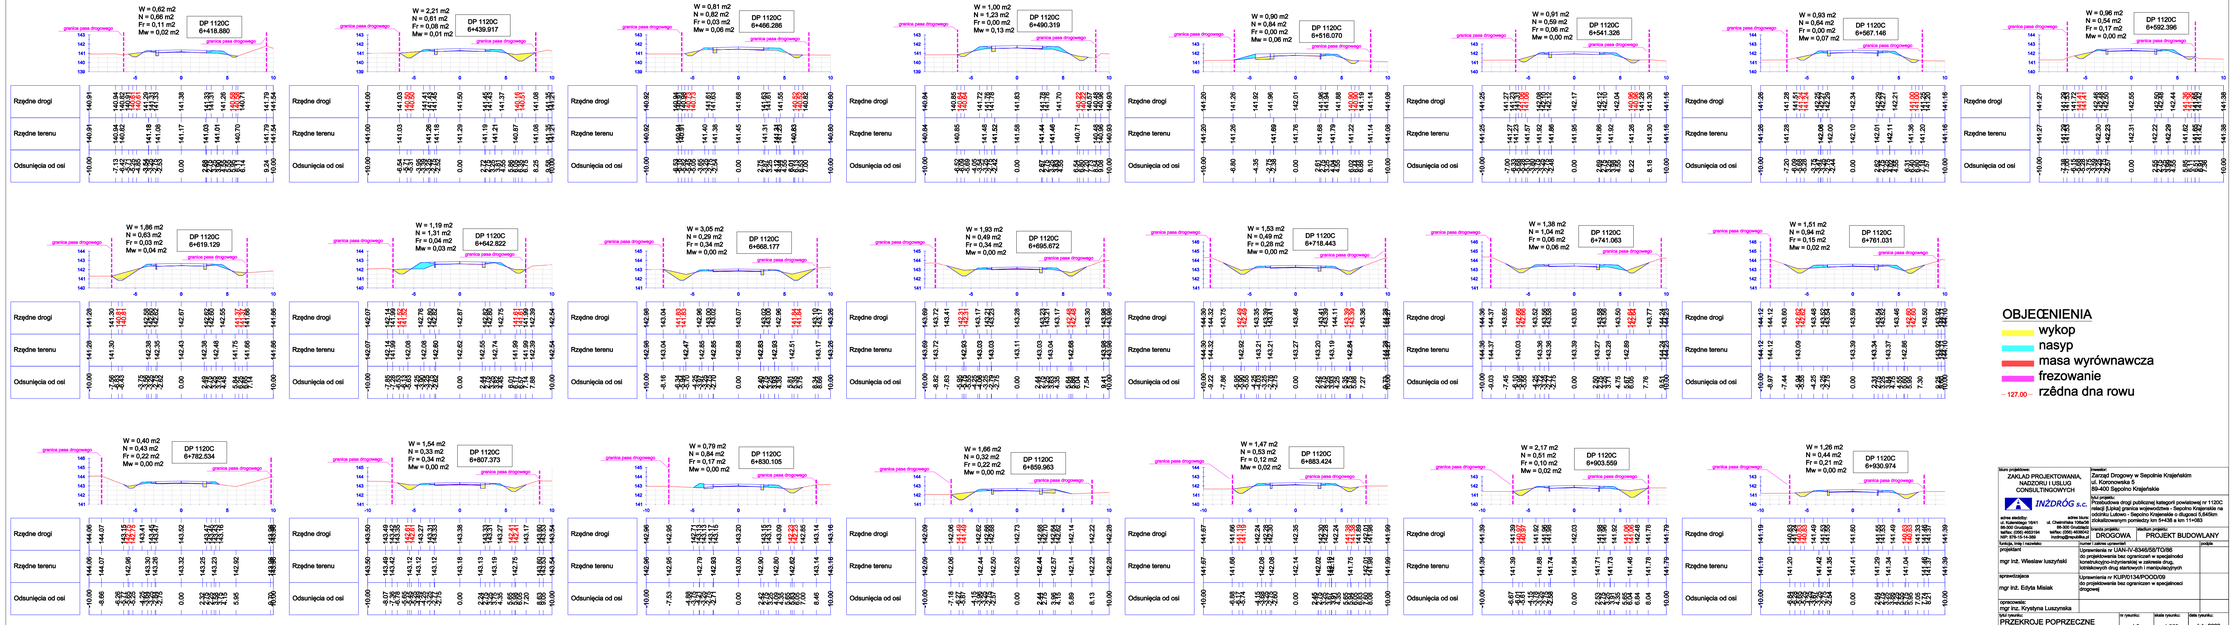

biuro projektowe: ZAKŁAD PROJEKTOWANIA, NADZORU I USŁUG KONSULTINGOWYCH	Zamawiający: Zarząd Drogowy w Sępólnie Krajeńskim ul. Koronowska 5 89-400 Sępólno Krajeńskie
adres siedziby: ul. Kolankiego 16/41 70-389 Szczecin tel/fax: (091) 4622164 NIP: 851-15-14-389	adres biura: ul. Chełmińska 109a/39 87-100 Toruń tel/fax: (056) 6539600 trotting@trotting.pl
Kierownik branży / kierownik projektant: mgr inż. Wiesław Iuszyński	Kod projektu: Przebudowa drogi publicznej kategorii powiatowej nr 1120C relacji [Lipka] granica wojewódzkie - Sępólno Krajeńskie na odcinku Lubnia - Sępólno Krajeńskie o długości 5,645km Wykaz/dokumentów powiązany ze S=438 a km 11+063
sprawdzający: mgr inż. Edyta Miciak	faza projektu: DROGOWA / dodatkowy projekt: PROJEKT BUDOWLANY
opracowano: mgr inż. Krystyna Luszyńska	Numer / zakres opracowań: Uprawnienia nr UAN-IV-8346/597/OI95 do projektowania bez ograniczeń w specjalności konstrukcyjno-inżynierskiej w zakresie dróg, kolejowych dróg startowych i metrykalizacyjnych / Uprawnienia nr KUP/0134/POOD/09 do projektowania bez ograniczeń w specjalności drogowej
tytuł rysunku: PRZEKROJE POPRZECZNE - ETAP II	nr rysunku: 4.2a / skala rysunku: 1:250 / data rysunku: luty 2023