


Zał. nr 9 do SIWZ

Więcbork

POCZĄTEK PRZEBUDOWY; km 5+900

KONIEC PRZEBUDOWY; km 6+500

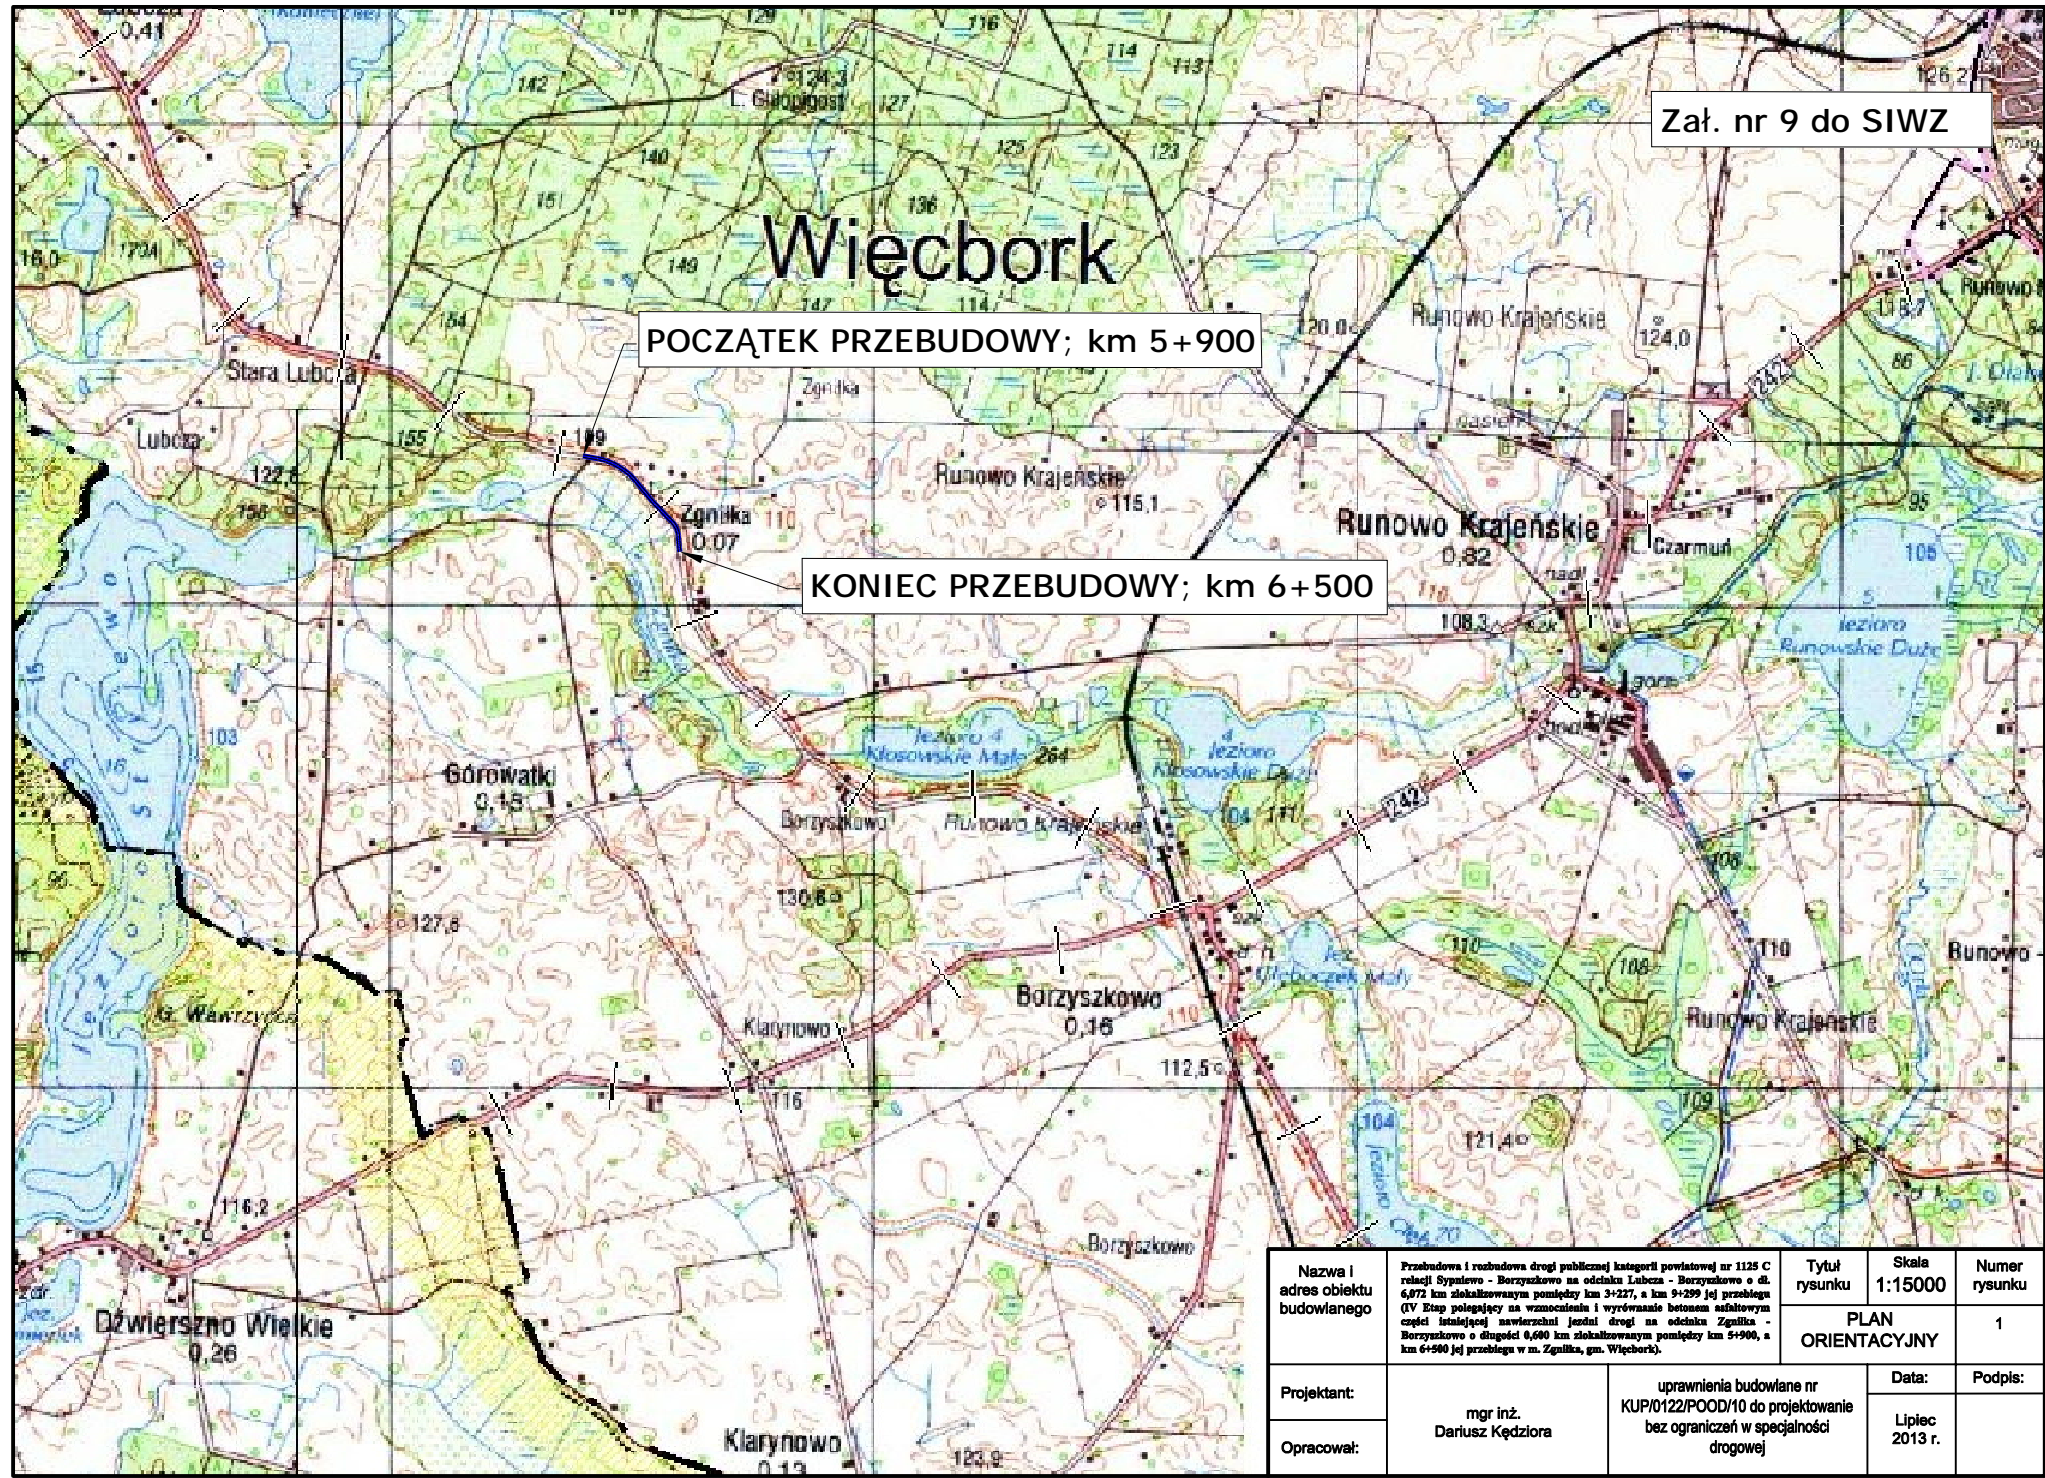

Nazwa i adres obiektu budowlanego	Przebudowa i rozbudowa drogi publicznej kategorii powiatowej nr 1125 C relacji Sypulno - Borzyszkowo na odcinku Lubcza - Borzyszkowo o dł. 6,672 km zlokalizowanym pomiędzy km 3+227, a km 9+299 jej przebiegu (IV Etap polegający na wzmoczeniu i wyrównaniu betonem asfaltowym części istniejącej nawierzchni jezdni drogi na odcinku Zgnitka - Borzyszkowo o długości 6,600 km zlokalizowanym pomiędzy km 5+900, a km 6+500 jej przebiegu w m. Zgnitka, gm. Więcibork).	Tytuł rysunku	Skala	Numer rysunku
		PLAN ORIENTACYJNY		1
Projektant:	mgr inż. Dariusz Kędzióra	uprawnienia budowlane nr KUP/0122/POOD/10 do projektowania bez ograniczeń w specjalności drogowej	Data:	Podpis:
Opracował:			Lipiec 2013 r.	