


PRZEKRÓJ KONSTRUKCYJNY

A-A

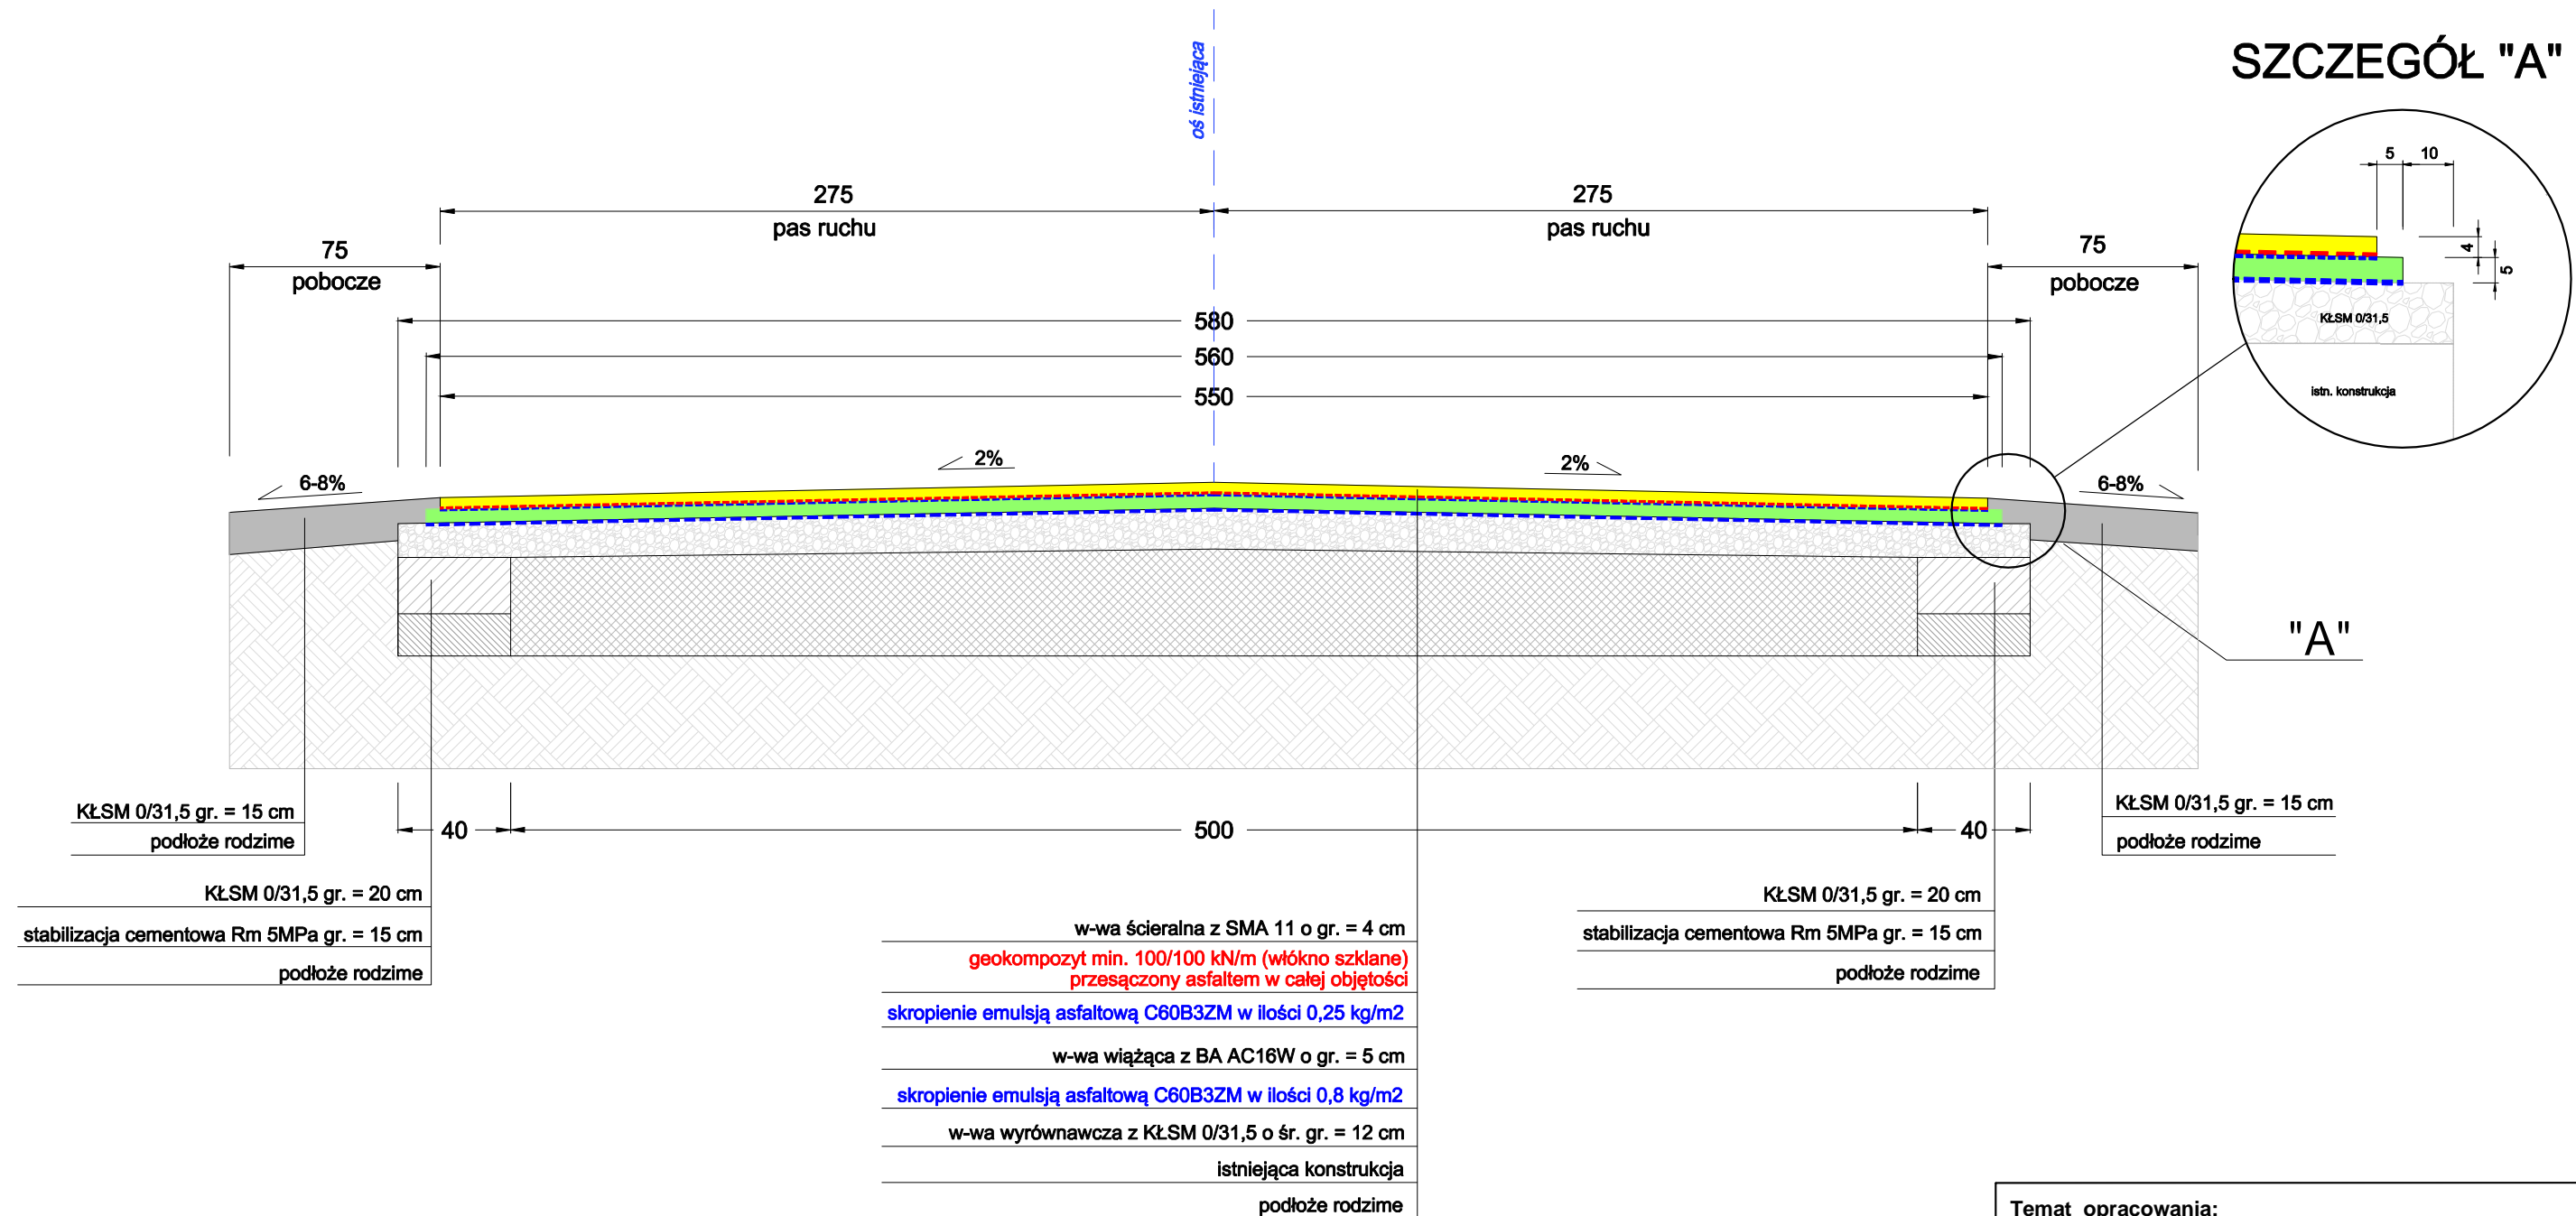

Temat opracowania:

Przebudowa DP 1104C relacji [St. Gronowo] - gr.woj. - Kamień Kr.
na odc. o łączn. dł. 1,985 km zlok. m-dzy km 0+000, a km 1+000;
km 5+380, a km 6+115 oraz km 6+223, a km 6+485

Tytuł rysunku:

PRZEKROJE KONSTRUKCYJNE

Skala:

1 : 30

Nr rys.:

3

Nr arkusza:

1 z 3

BD

Opracował:


inż. Edwin ECKERT
uprawnienia budowlane
nr GP-KZ-7342/278/92
w specjaln. konstr.-inżynieryjn.
w zakresie dróg, nawierzchni
lotniskowych i mostów

Data:

03.2023

PRZEKRÓJ KONSTRUKCYJNY


B-B

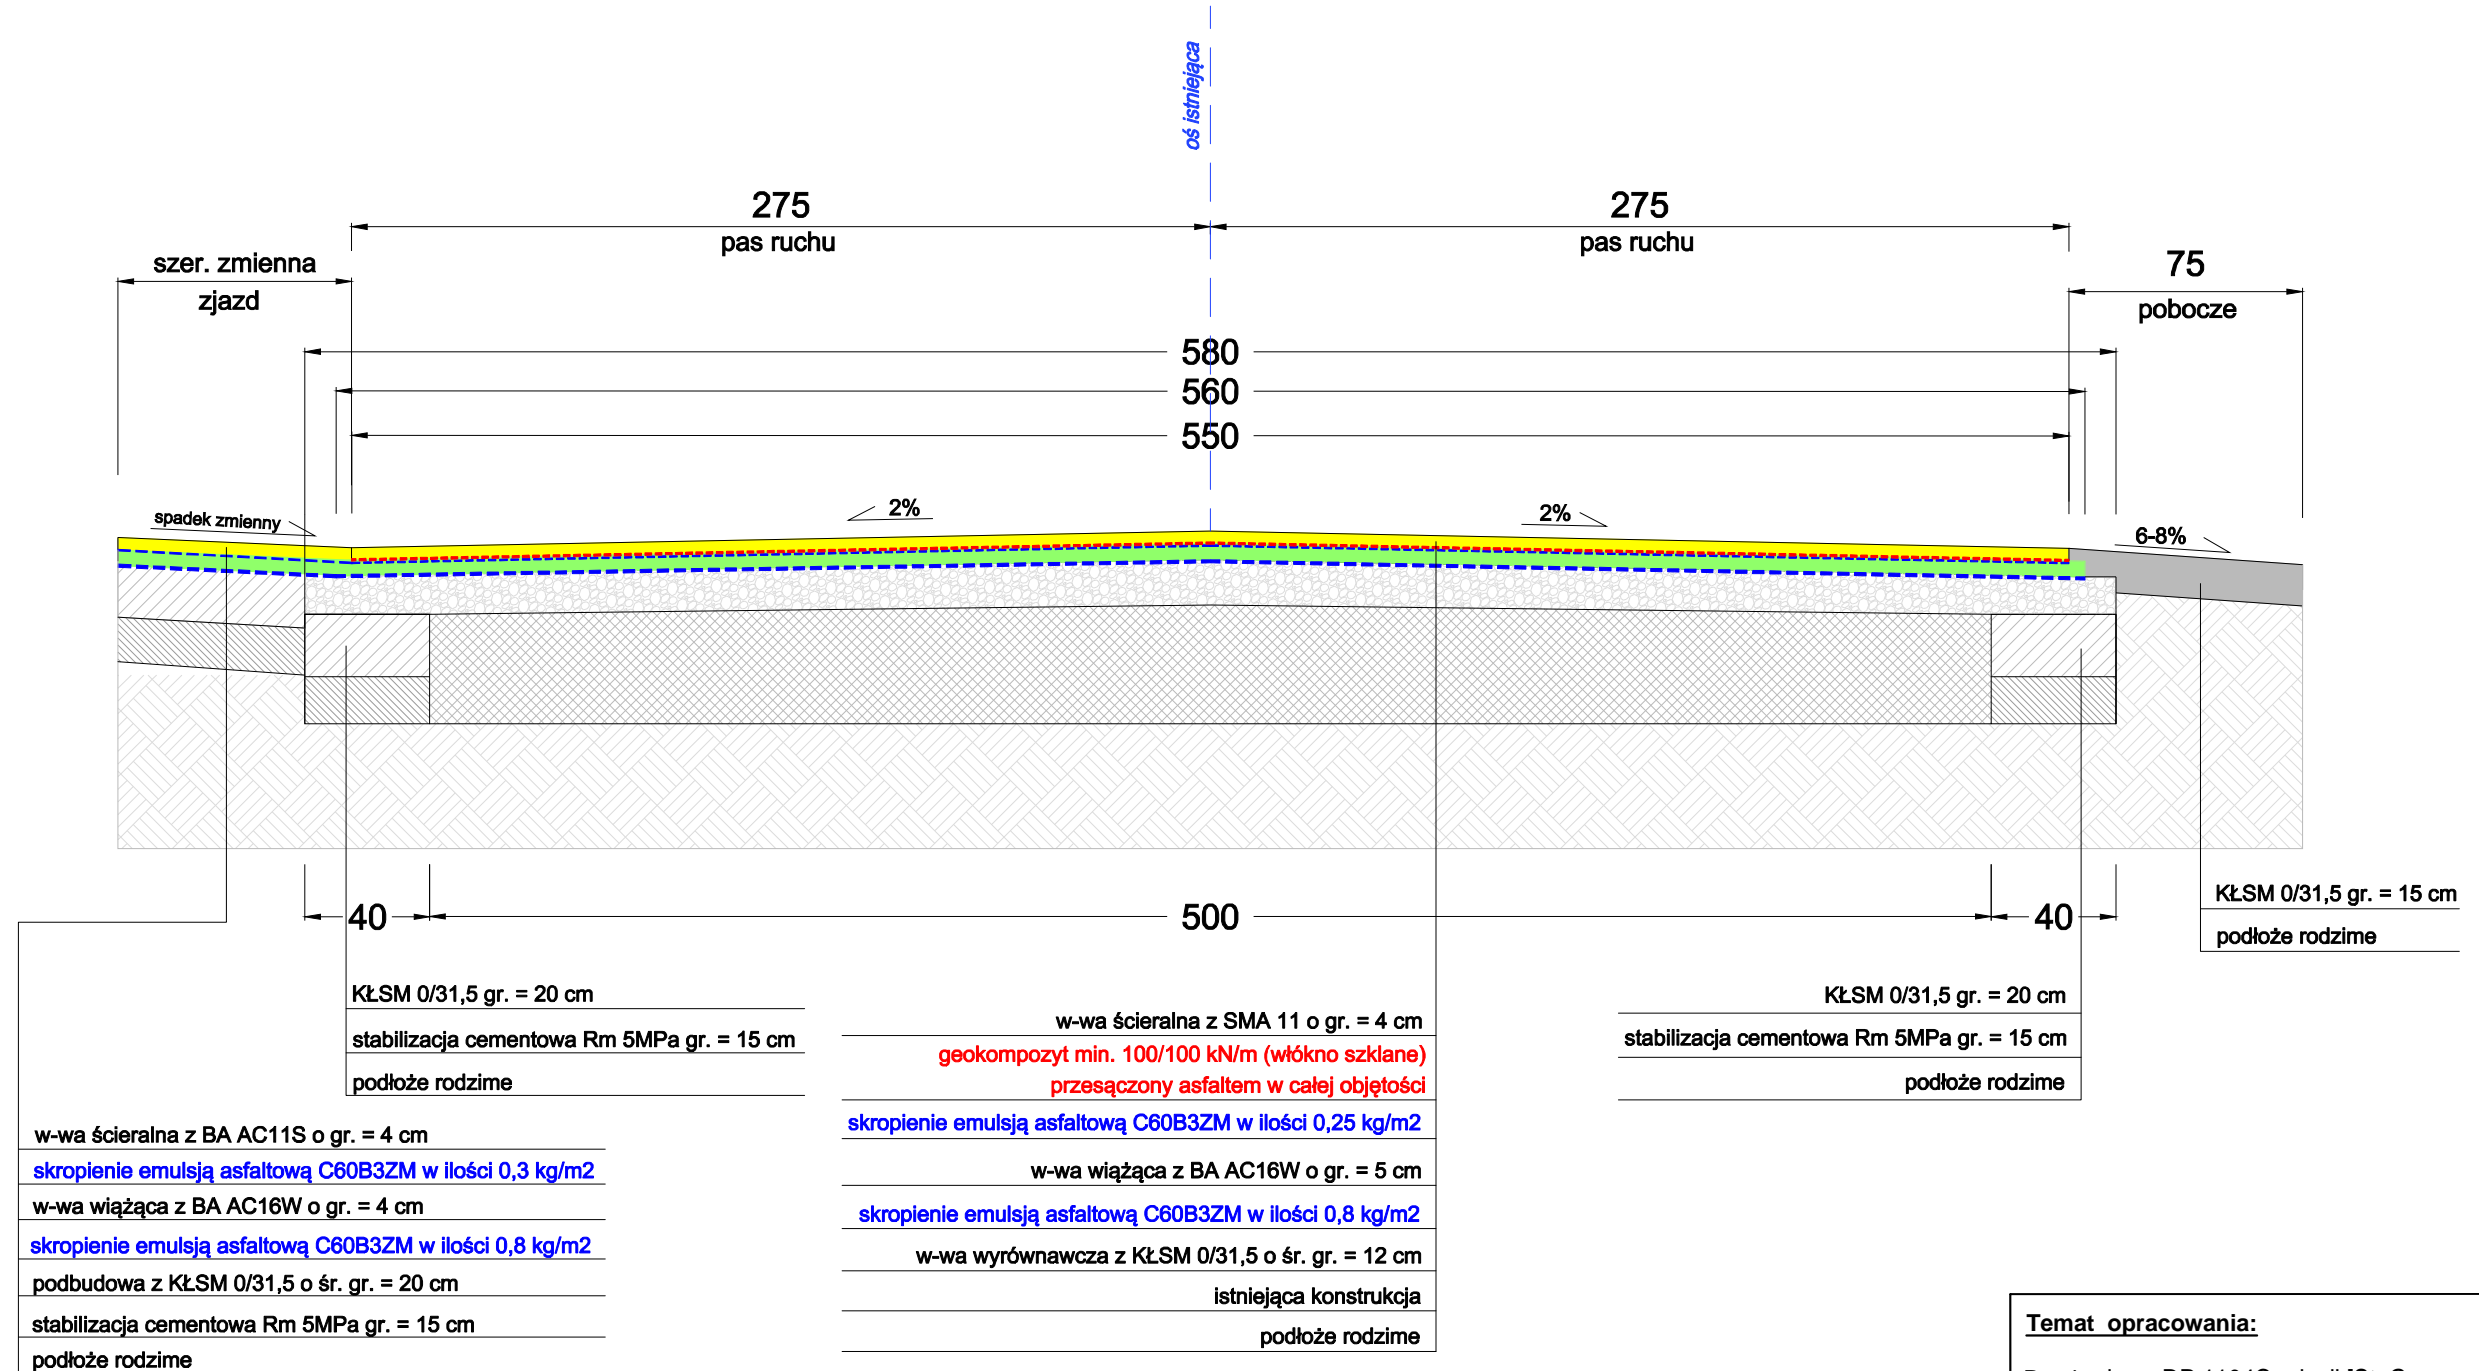

| | | | |
|---|---|----------|------------------|
| Temat opracowania: | | | |
| Przebudowa DP 1104C relacji [St. Gronowo] - gr.woj. - Kamień Kr. na odc. o łączn. dł. 1,985 km zlok. m-dzy km 0+000, a km 1+000; km 5+380, a km 6+115 oraz km 6+223, a km 6+485 | | | |
| Tytuł rysunku: | Skala: | Nr rys.: | Nr arkusza: |
| PRZEKROJE KONSTRUKCYJNE | 1 : 30 | 3 | 2 z 3 |
| BD | inż. Edwin ECKERT uprawnienia budowlane nr GP-KZ-7342/278/92 w specjaln. konstr.-inżynieryjn. w zakresie dróg, nawierzchni lotniskowych i mostów | | Data: 03.2023 |
| Opracował: | | | |

PRZEKRÓJ KONSTRUKCYJNY

C-C

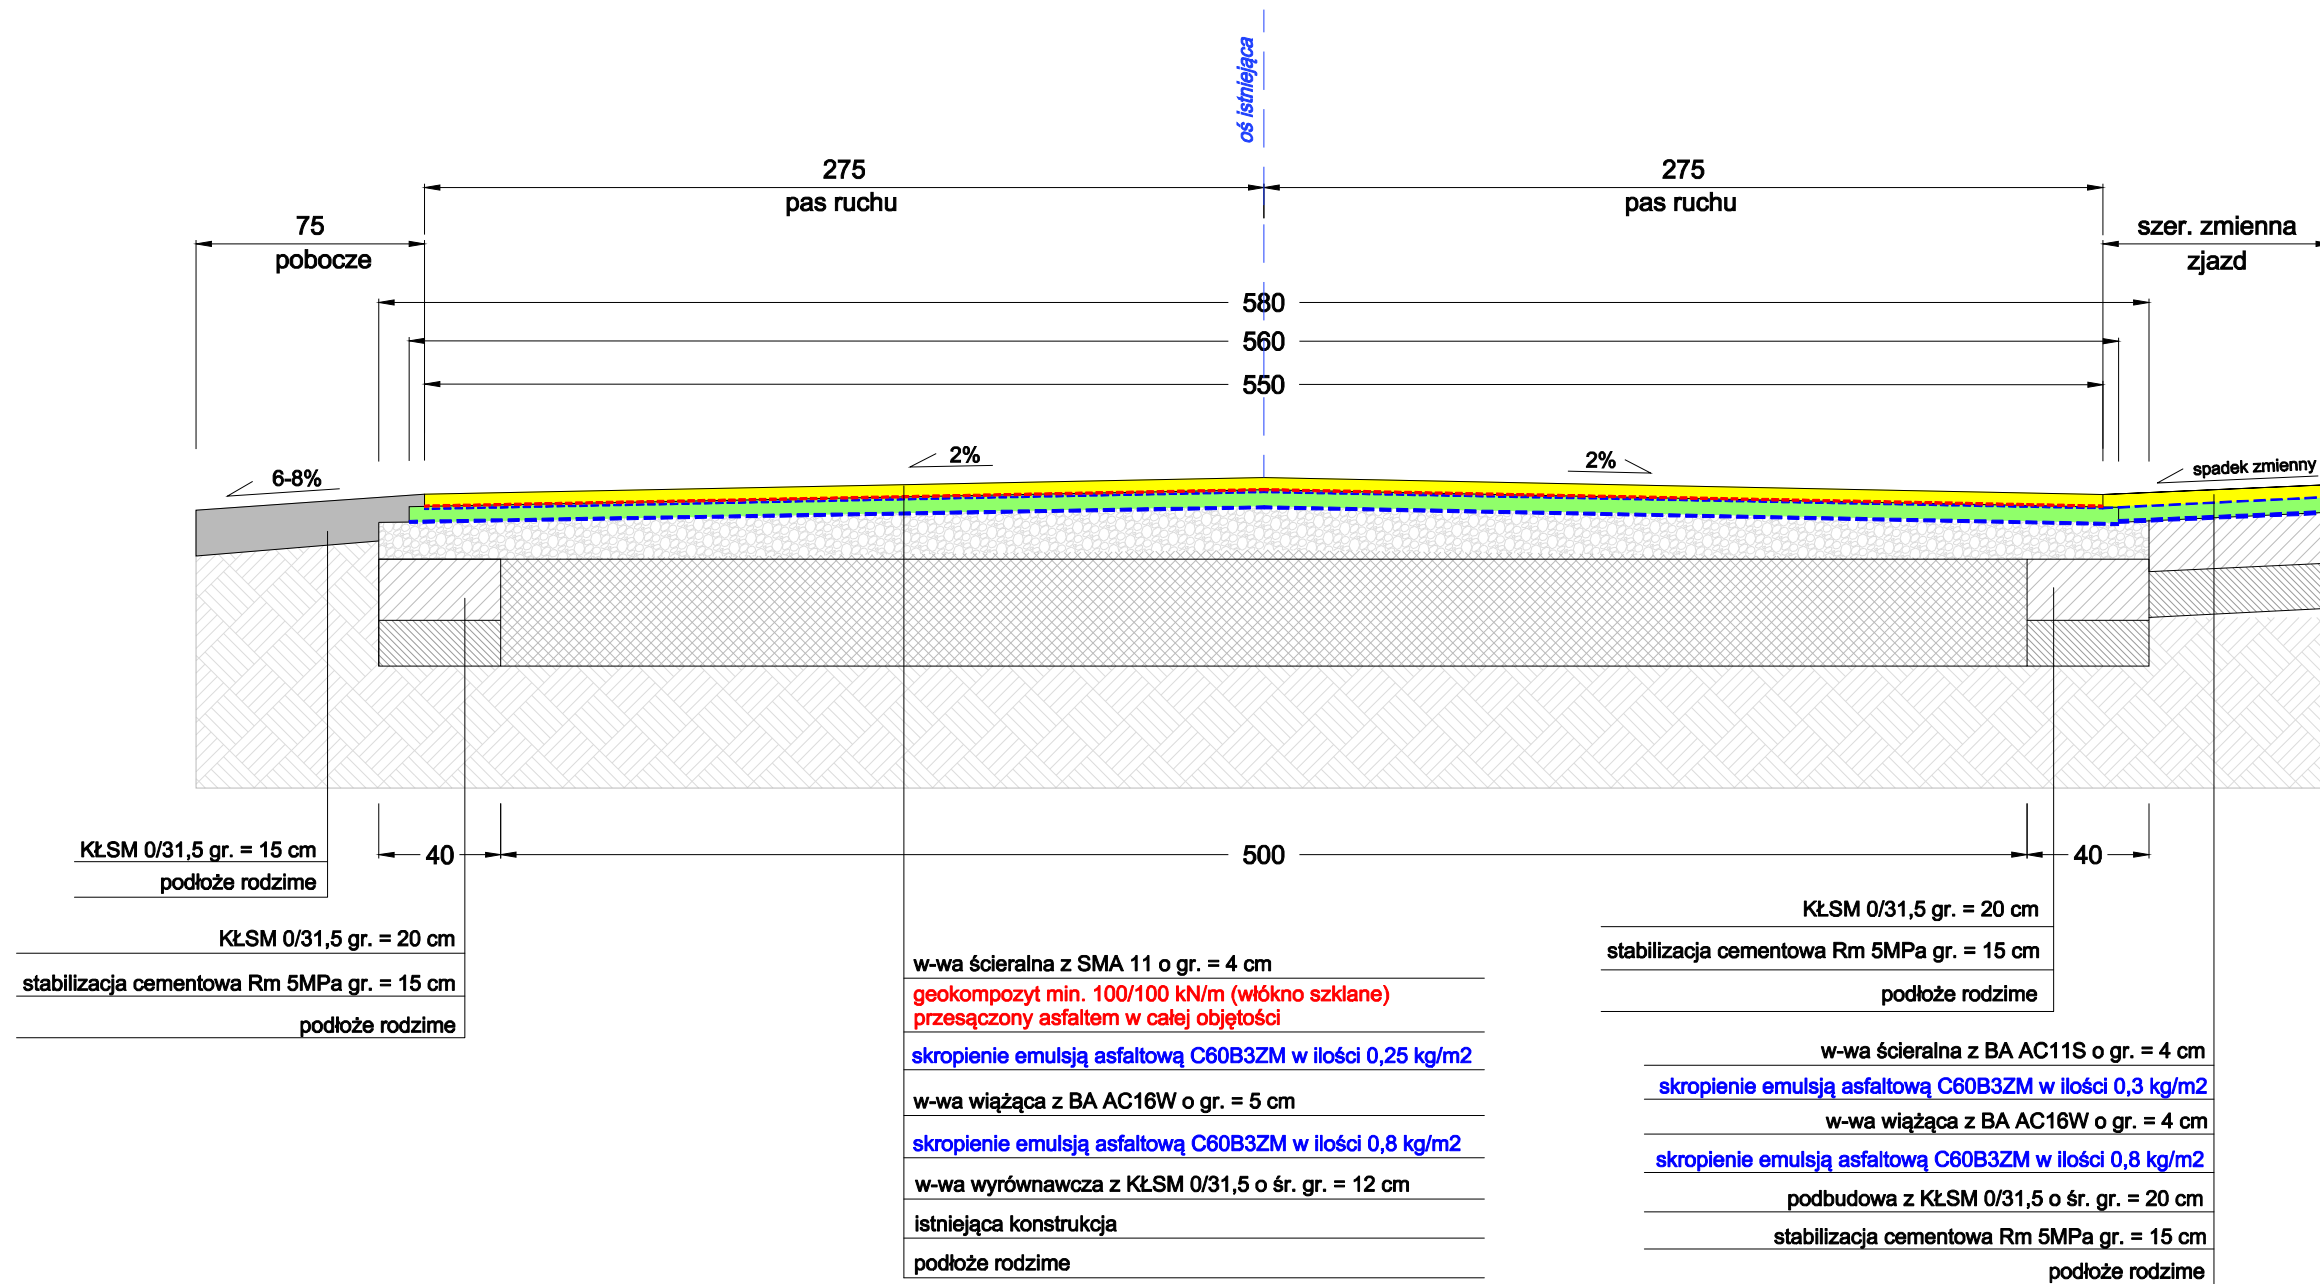

Temat opracowania:

Przebudowa DP 1104C relacji [St. Gronowo] - gr.woj. - Kamień Kr.
na odc. o łączn. dł. 1,985 km zlok. m-dzy km 0+000, a km 1+000;
km 5+380, a km 6+115 oraz km 6+223, a km 6+485

Tytuł rysunku:

PRZEKROJE KONSTRUKCYJNE

Skala:

1 : 30

Nr rys.:

3

Nr arkusza:

3 z 3

BD

Opracował:

inż. Edwin ECKERT
uprawnienia budowlane
nr GP-KZ-7342/278/92
w specjaln. konstr.-inżynieryjn.
zakresie dróg, nawierzchni
lotniskowych i mostów

Data:

03.2023