


PRZEKRÓJ KONSTRUKCYJNY

A-A

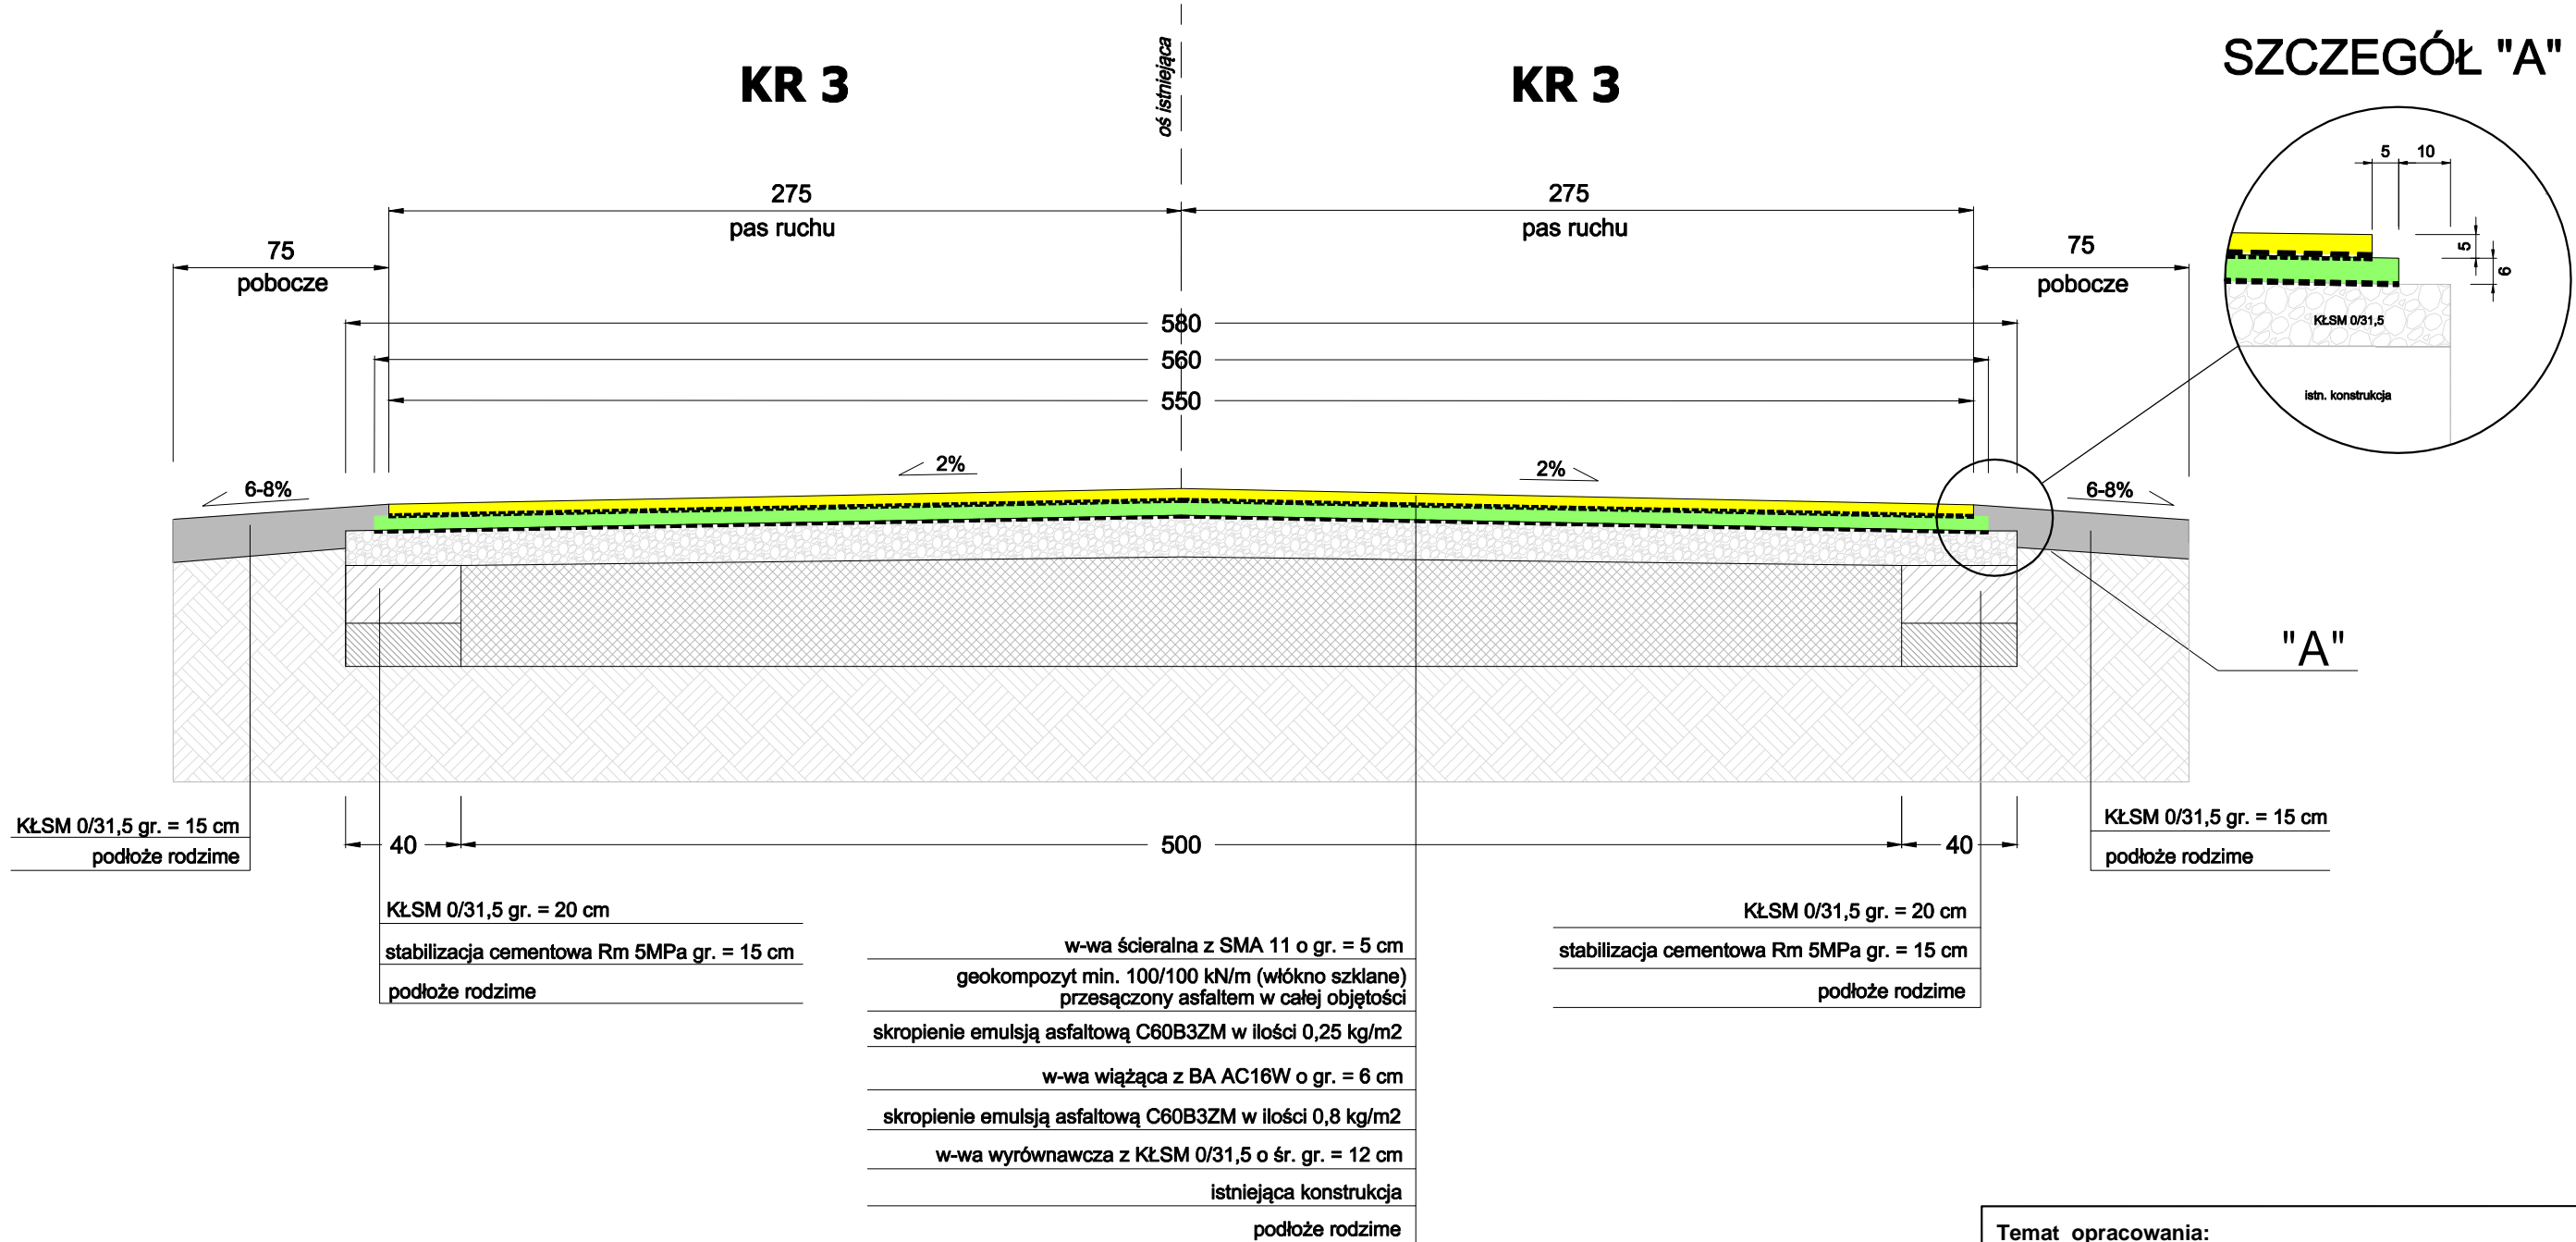


Temat opracowania:

Przebudowa DP 1104C relacji [St. Gronowo] - gr.woj. - Kamień Kr.
na odc. o łączn. dł. 1,985 km zlok. m-dzy km 0+000, a km 1+000;
km 5+380, a km 6+115 oraz km 6+223, a km 6+485

Tytuł rysunku: PRZEKROJE KOSTRUKCYJNE	Skala: 1 : 30	Nr rys.: 3	Nr arkusza: 1 z 4
BD Opracował:	inż. Edwin ECKERT uprawnienia budowlane nr GP-KZ-7342/278/92 w specjaln. konstr.-inżynieryjn. w zakresie dróg, nawierzchni lotniskowych i mostów		Data: 03.2023

PRZEKRÓJ KONSTRUKCYJNY


B-B

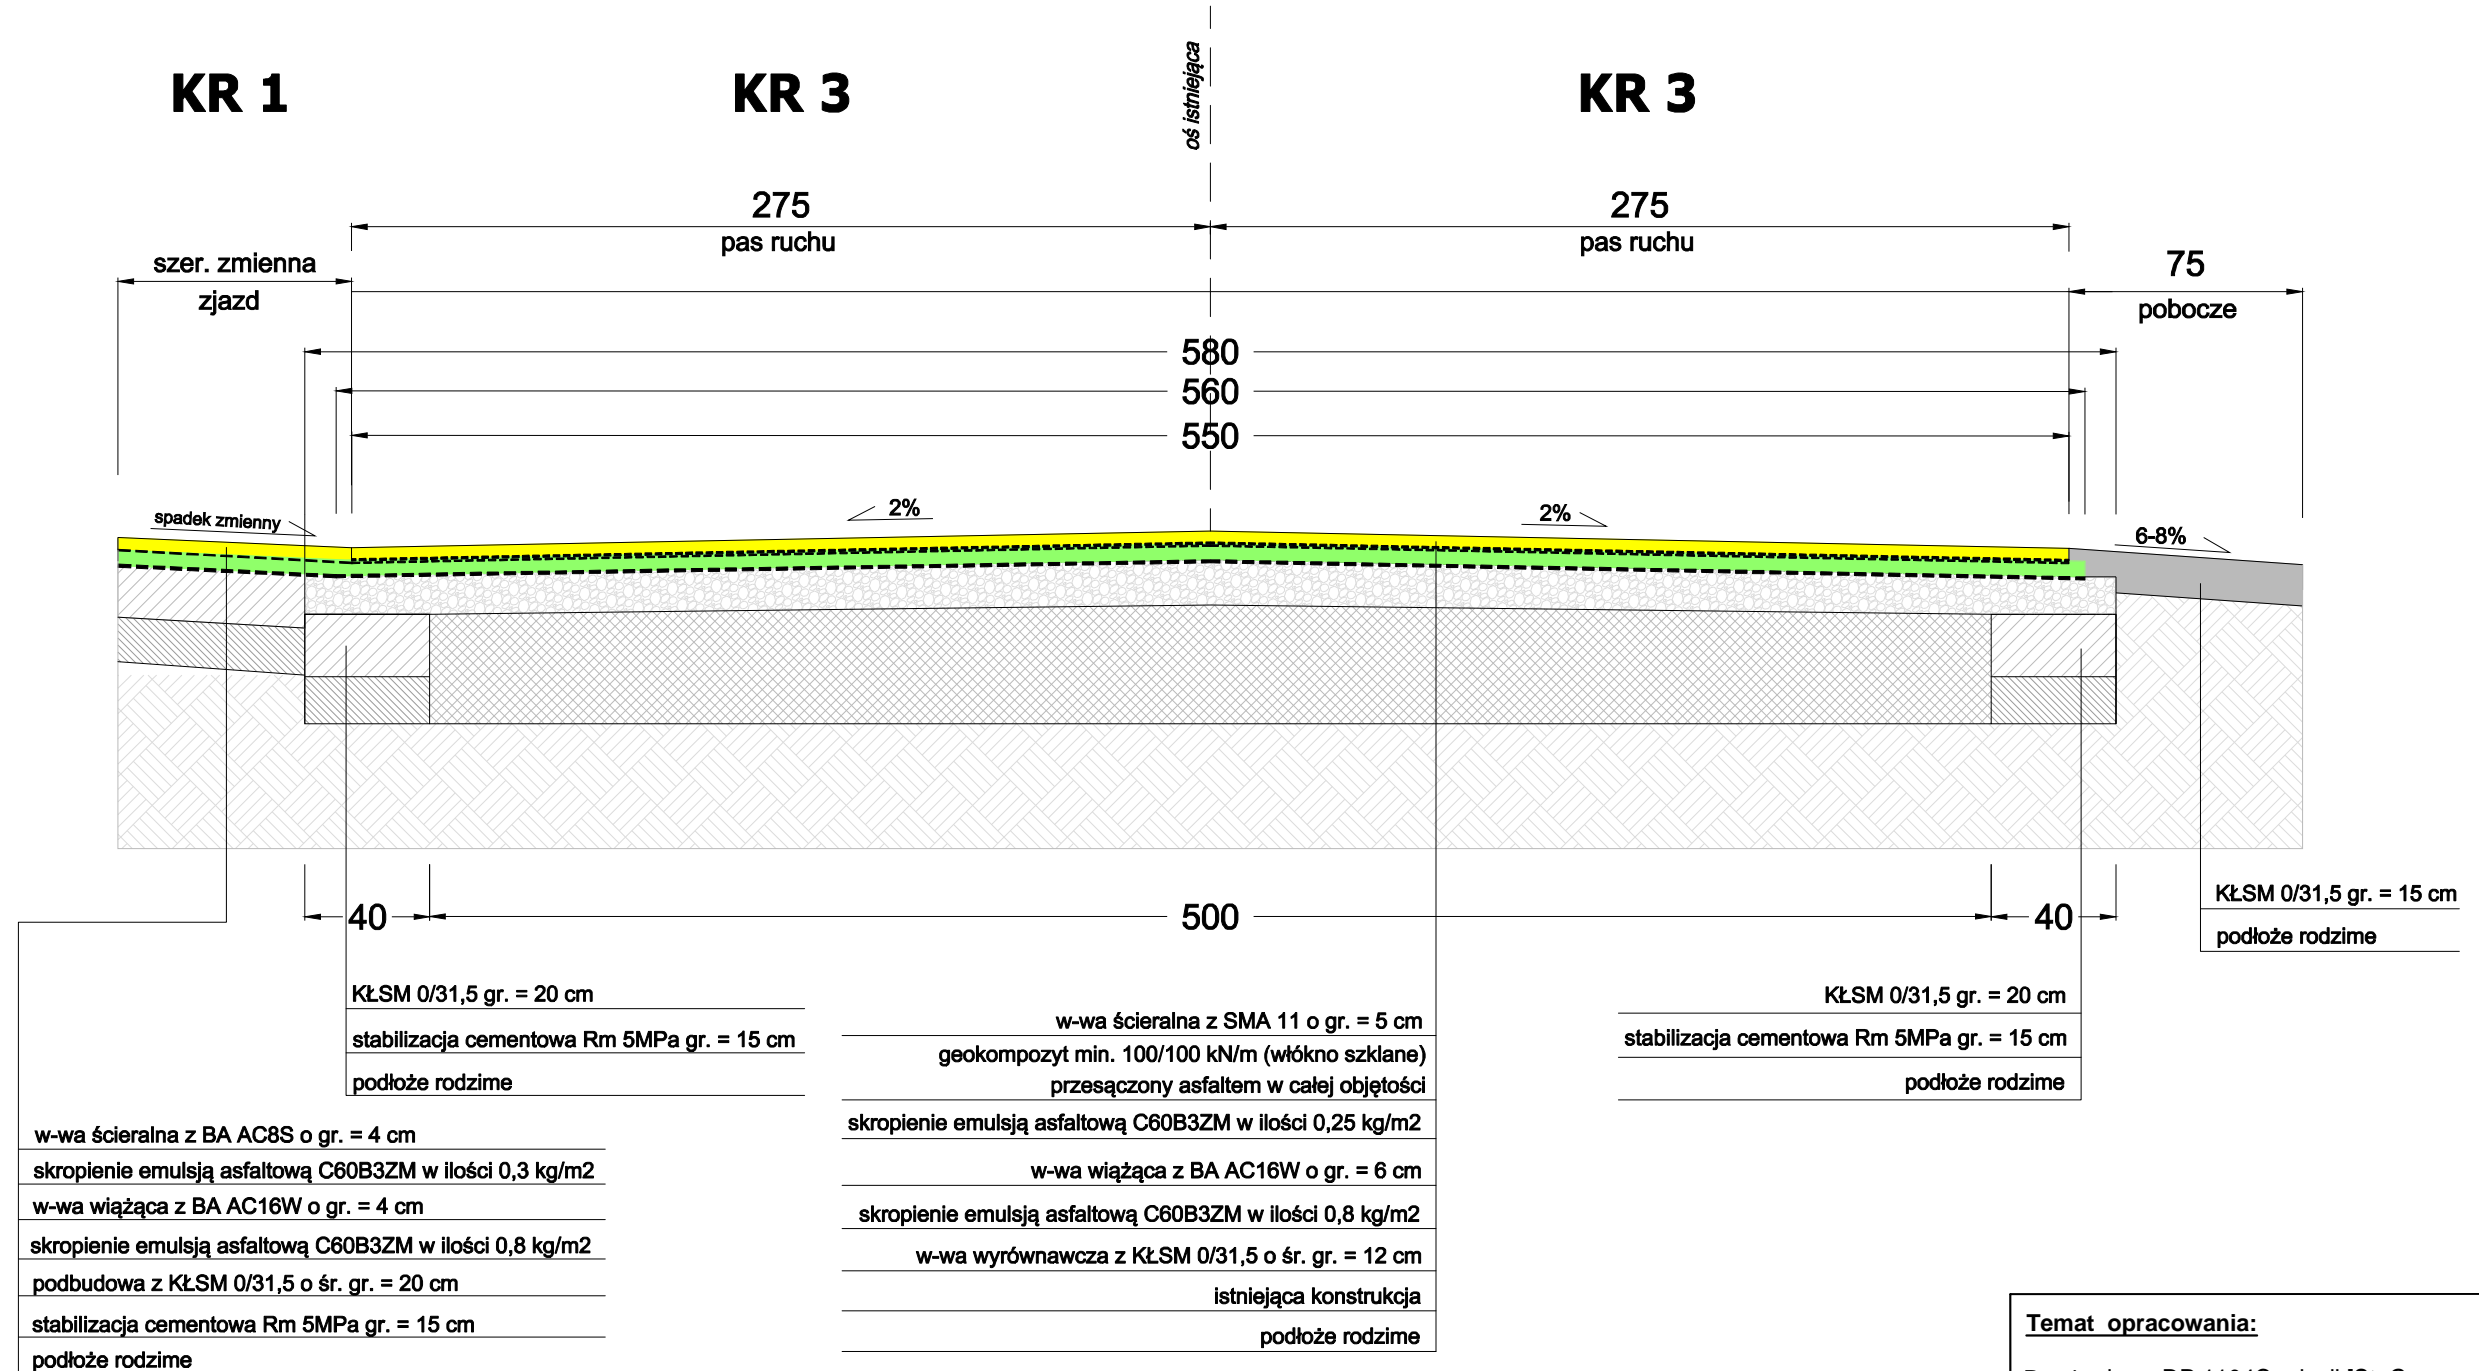

Temat opracowania:			
Przebudowa DP 1104C relacji [St. Gronowo] - gr.woj. - Kamień Kr. na odc. o łączn. dł. 1,985 km zlok. m-dzy km 0+000, a km 1+000; km 5+380, a km 6+115 oraz km 6+223, a km 6+485			
Tytuł rysunku:	Skala:	Nr rys.:	Nr arkusza:
PRZEKROJE KOSTRUKCYJNE	1 : 30	3	2 z 4
BD	inż. Edwin ECKERT uprawnienia budowlane nr GP-KZ-7342/278/92 w specjaln. konstr.-inżynieryjn. w zakresie dróg, nawierzchni lotniskowych i mostów		Data:
Opracował:			03.2023

PRZEKRÓJ KONSTRUKCYJNY


C-C

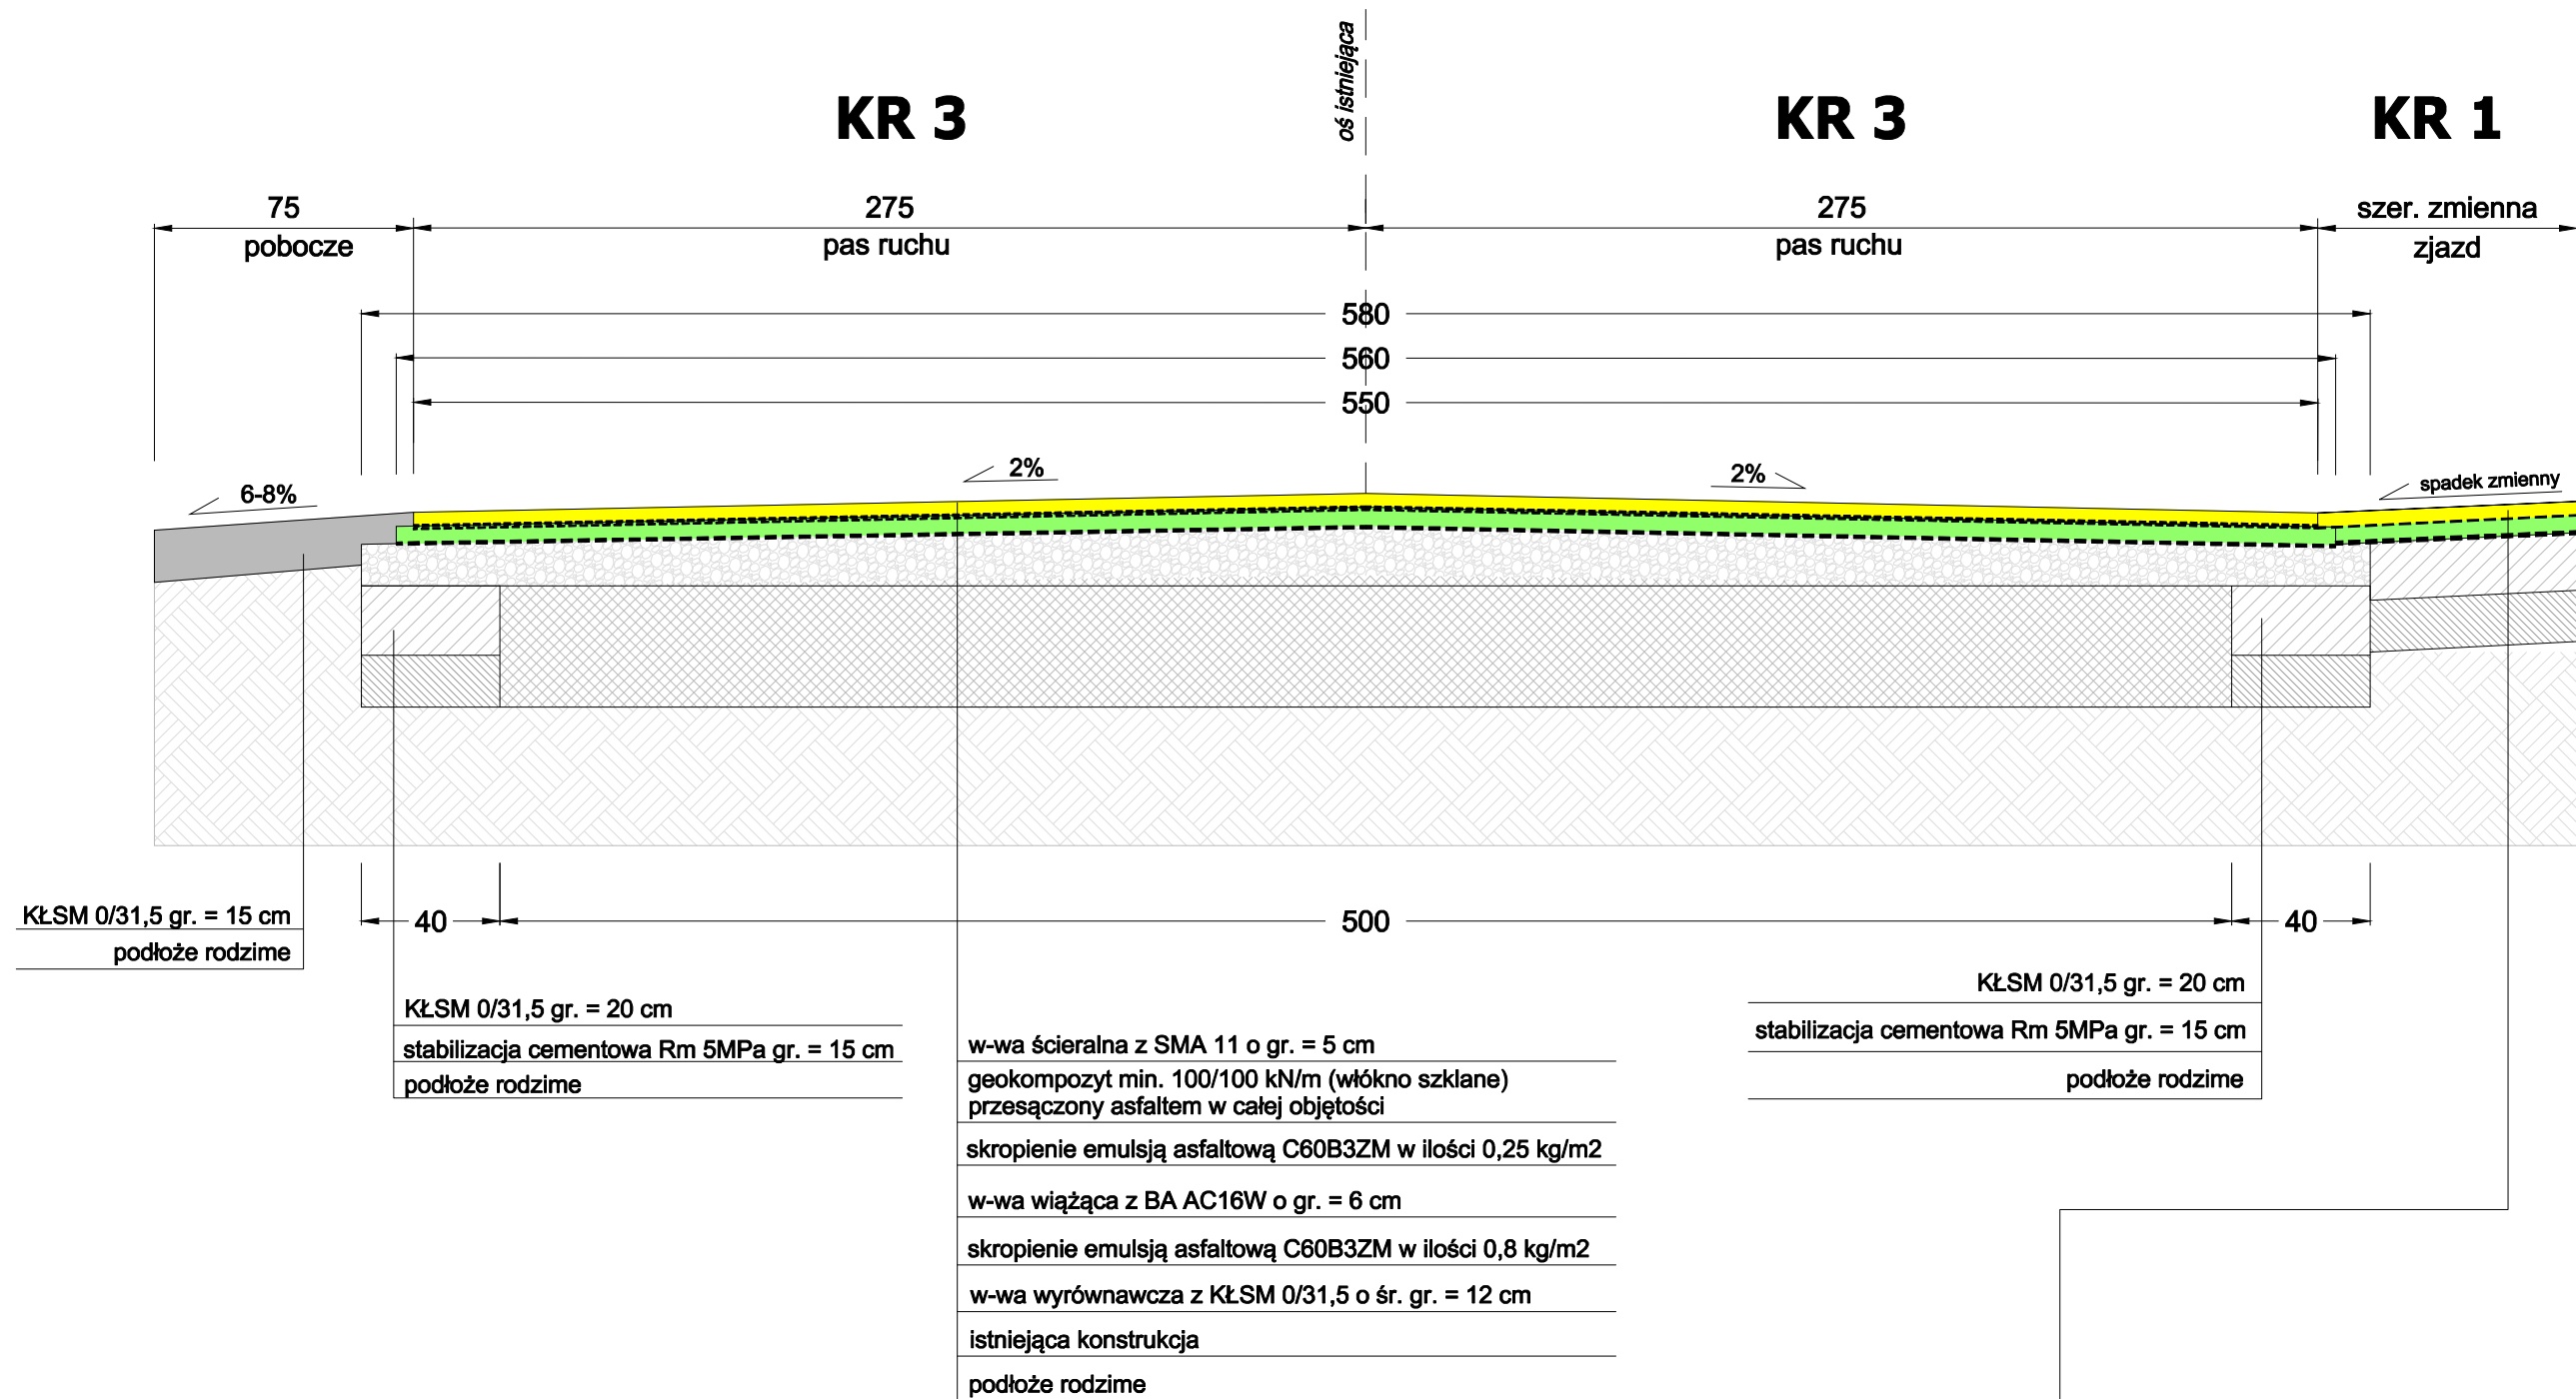

Temat opracowania:			
Przebudowa DP 1104C relacji [St. Gronowo] - gr.woj. - Kamień Kr. na odc. o łączn. dł. 1,985 km zlok. m-dzy km 0+000, a km 1+000; km 5+380, a km 6+115 oraz km 6+223, a km 6+485			
Tytuł rysunku:	Skala:	Nr rys.:	Nr arkusza:
PRZEKROJE KOSTRUKCYJNE	1 : 30	3	3 z 4
BD	inż. Edwin ECKERT uprawnienia budowlane nr GP-KZ-7342/278/92 w specjaln. konstr.-inżynieryjn. zakresie dróg, nawierzchni lotniskowych i mostów		Data:
Opracował:			03.2023

PRZEKRÓJ KONSTRUKCYJNY

D-D

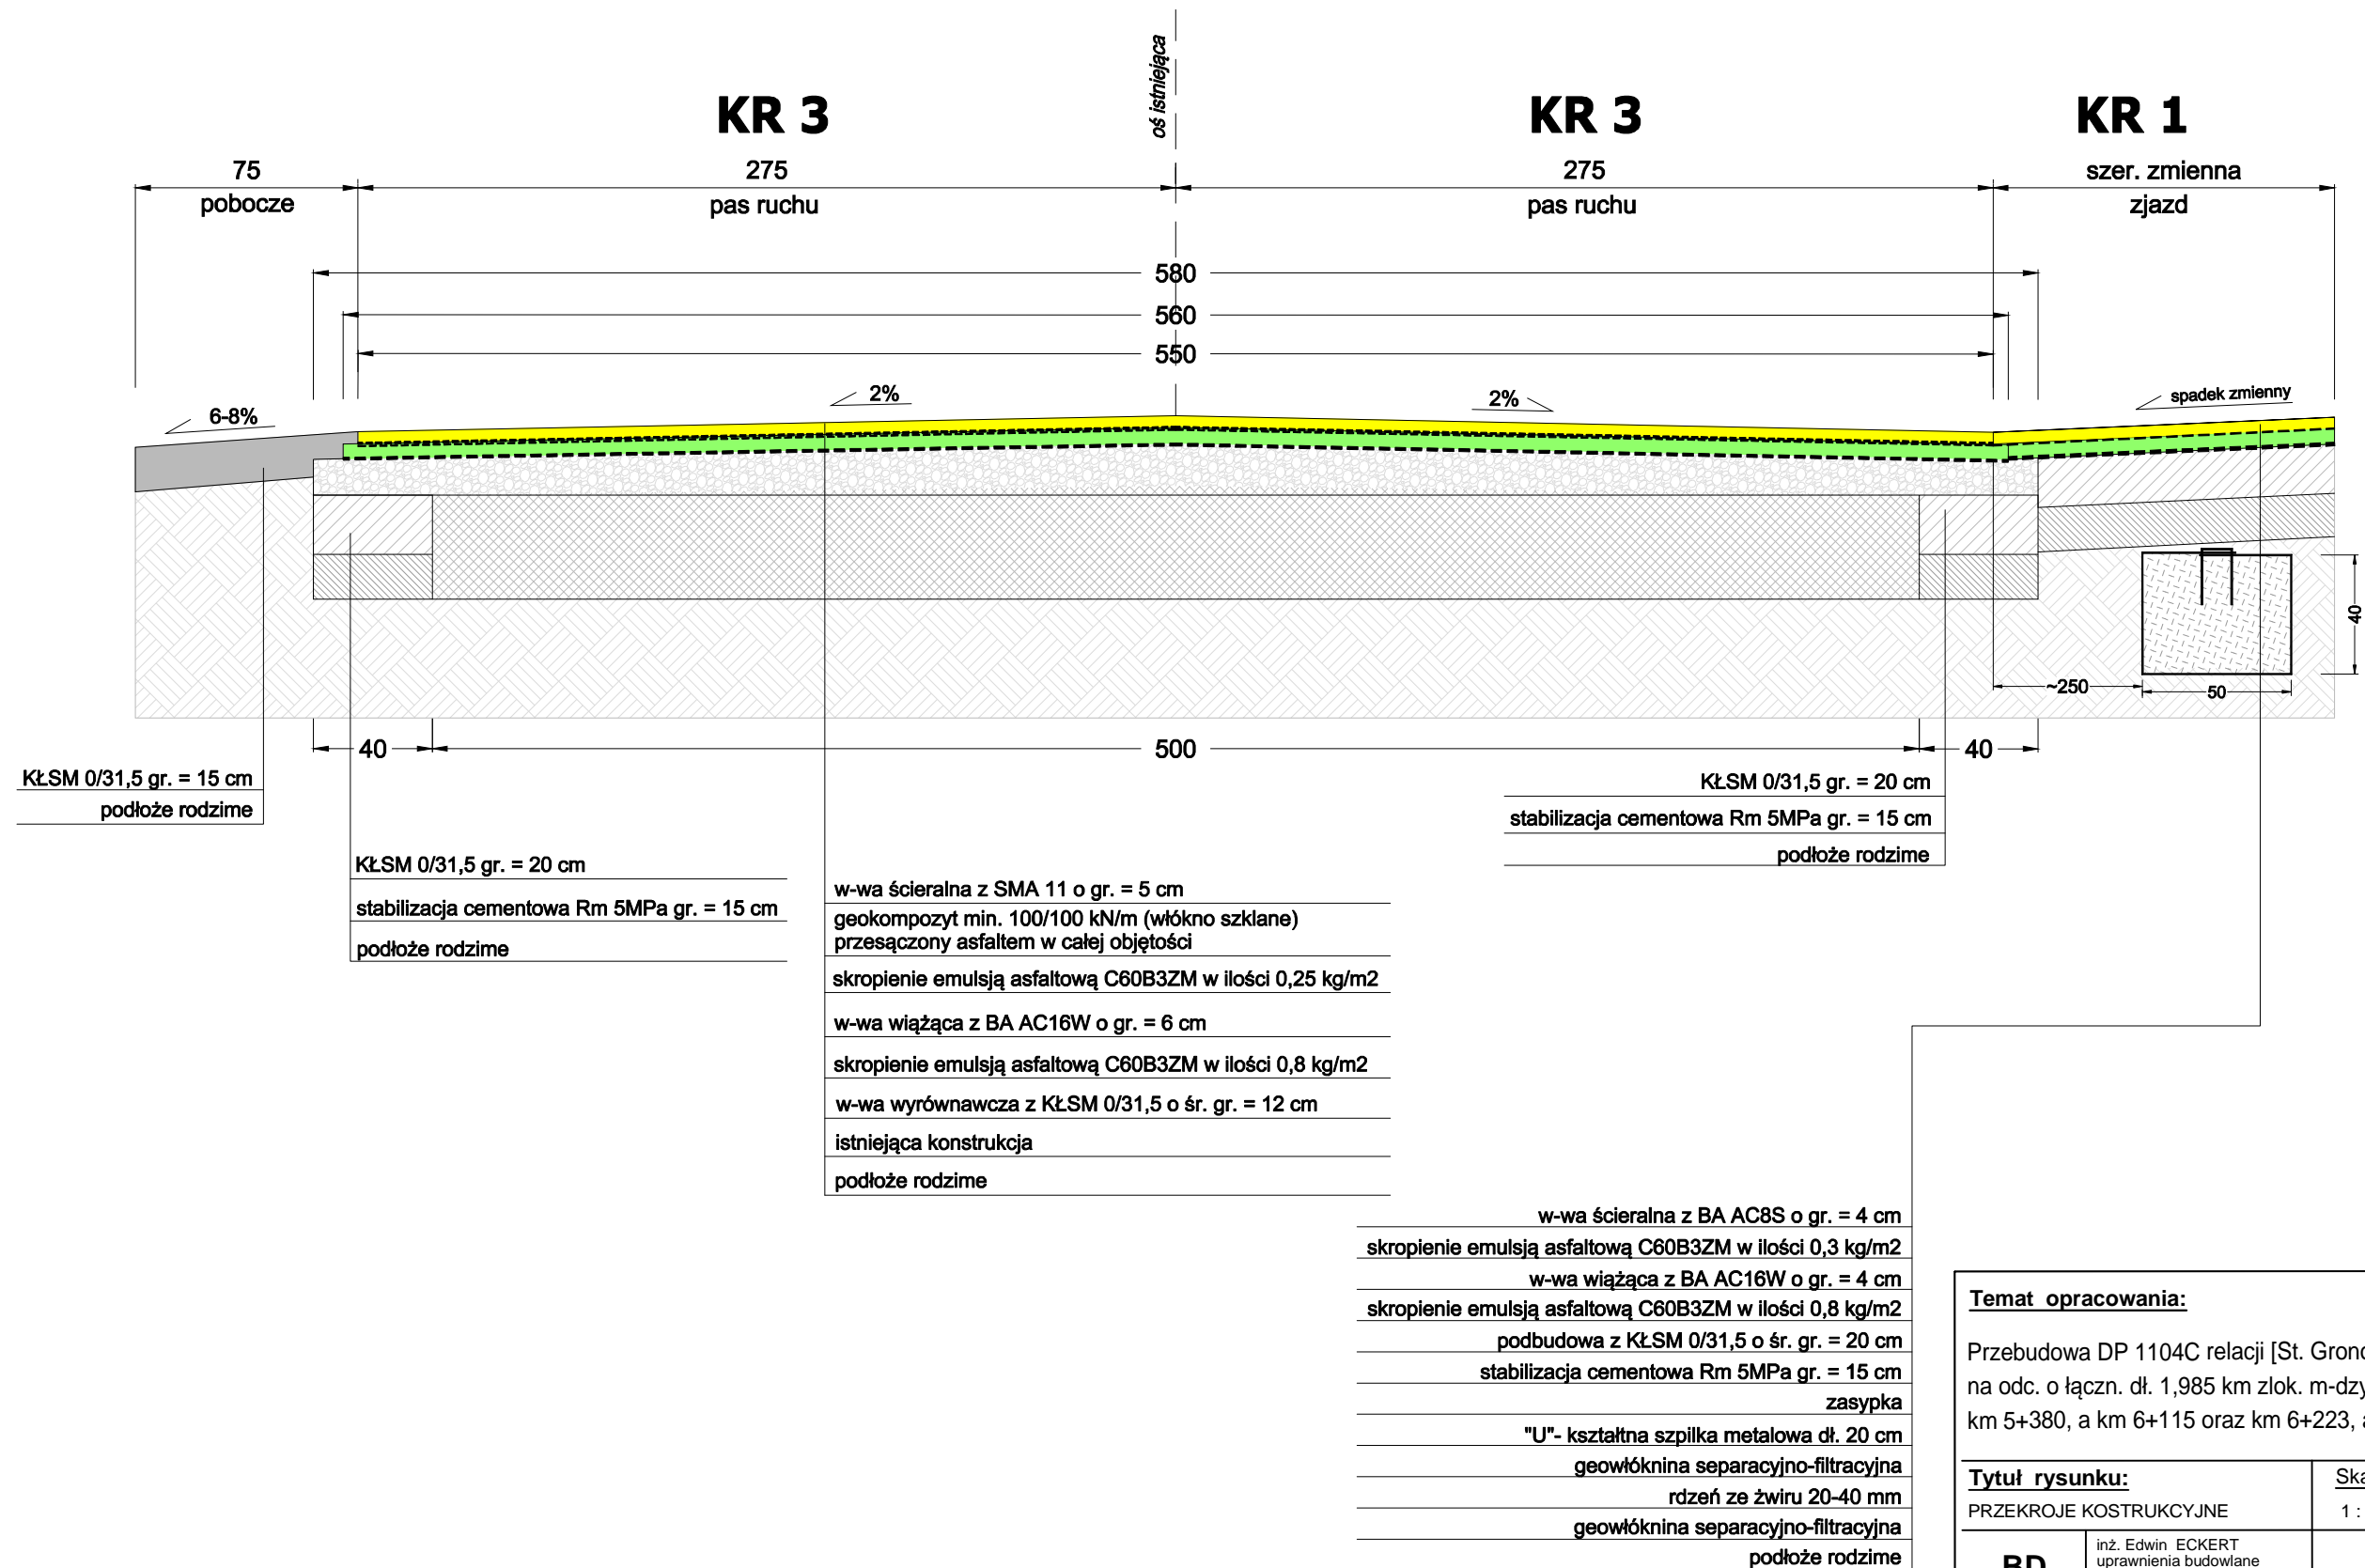

Temat opracowania:

Przebudowa DP 1104C relacji [St. Gronowo] - gr.woj. - Kamień Kr. na odc. o łączn. dł. 1,985 km zlok. m-dzy km 0+000, a km 1+000; km 5+380, a km 6+115 oraz km 6+223, a km 6+485

Tytuł rysunku:

PRZEKROJE KOSTRUKCYJNE

Skala:

1 : 30

Nr rys.:

3

Nr arkusza:

4 z 4

BD

Opracował:

inż. Edwin ECKERT
uprawnienia budowlane
nr GP-KZ-7342/278/92
w specjaln. konstr.-inżynieryjn.
w zakresie dróg, nawierzchni
lotniskowych i mostów

Data:

03.2023