

















## PRZEKROJE POPZRZECZNE










Nowy Dwór - Witunia (Rondo)

Rys. 5.6

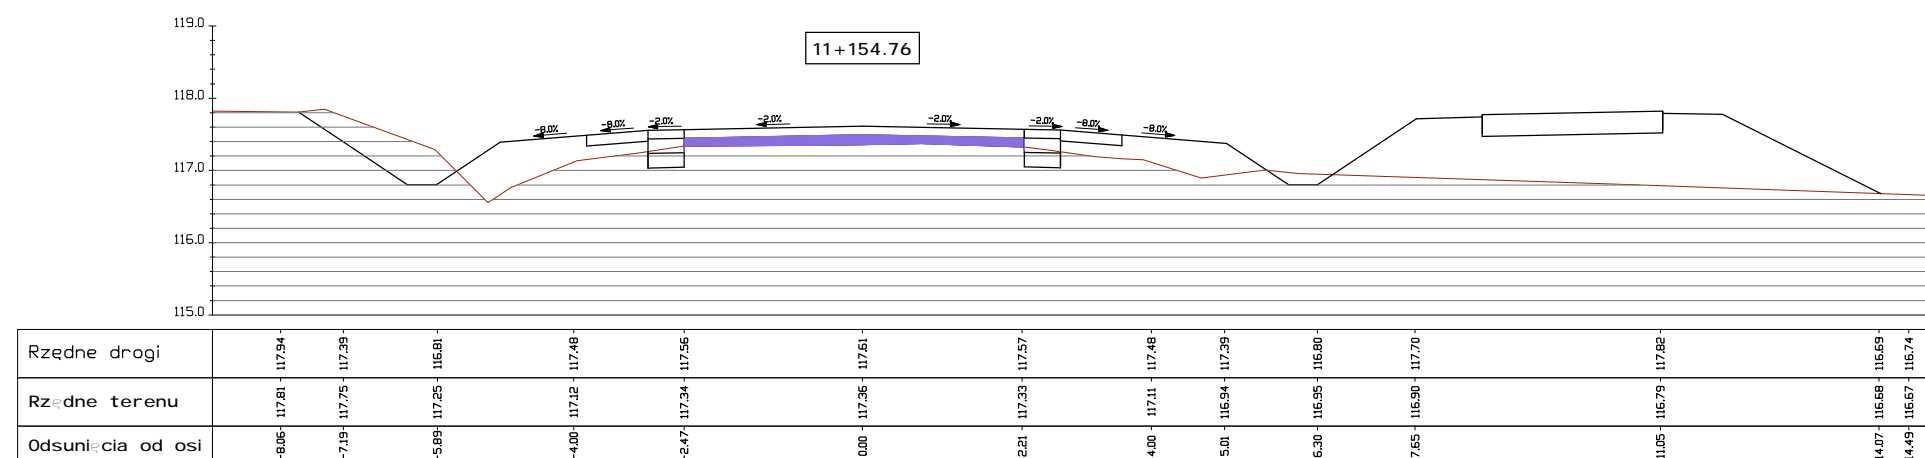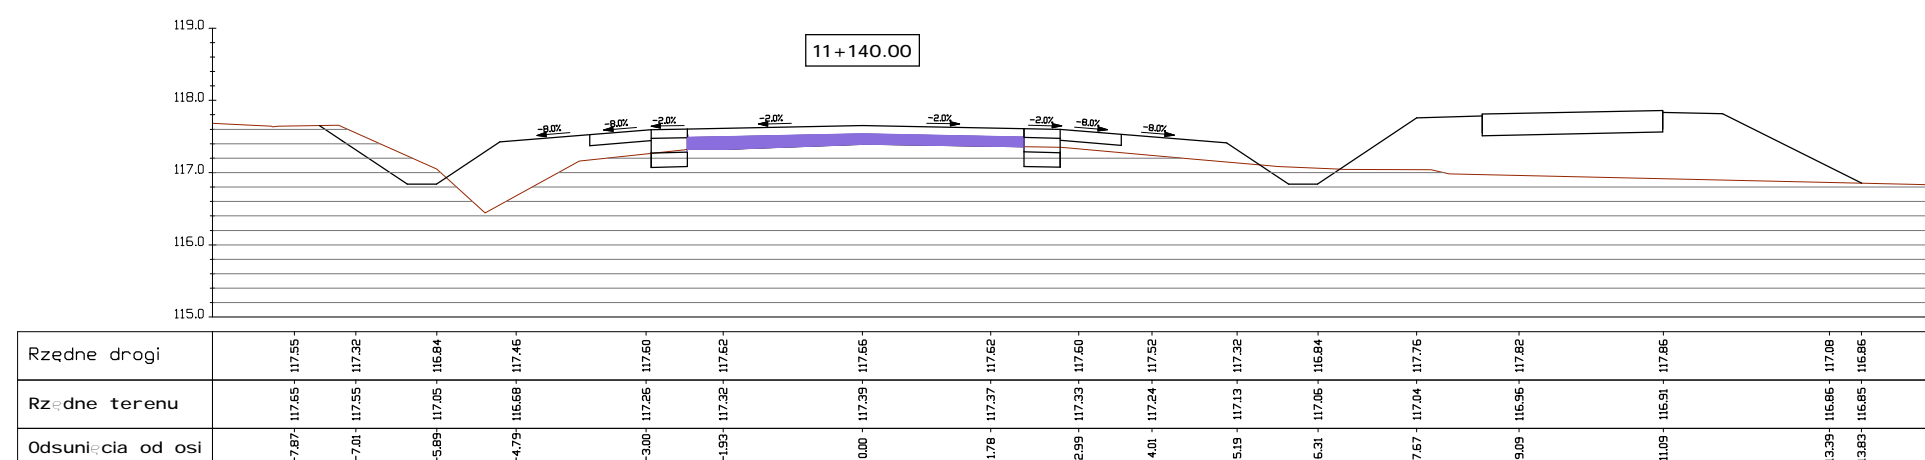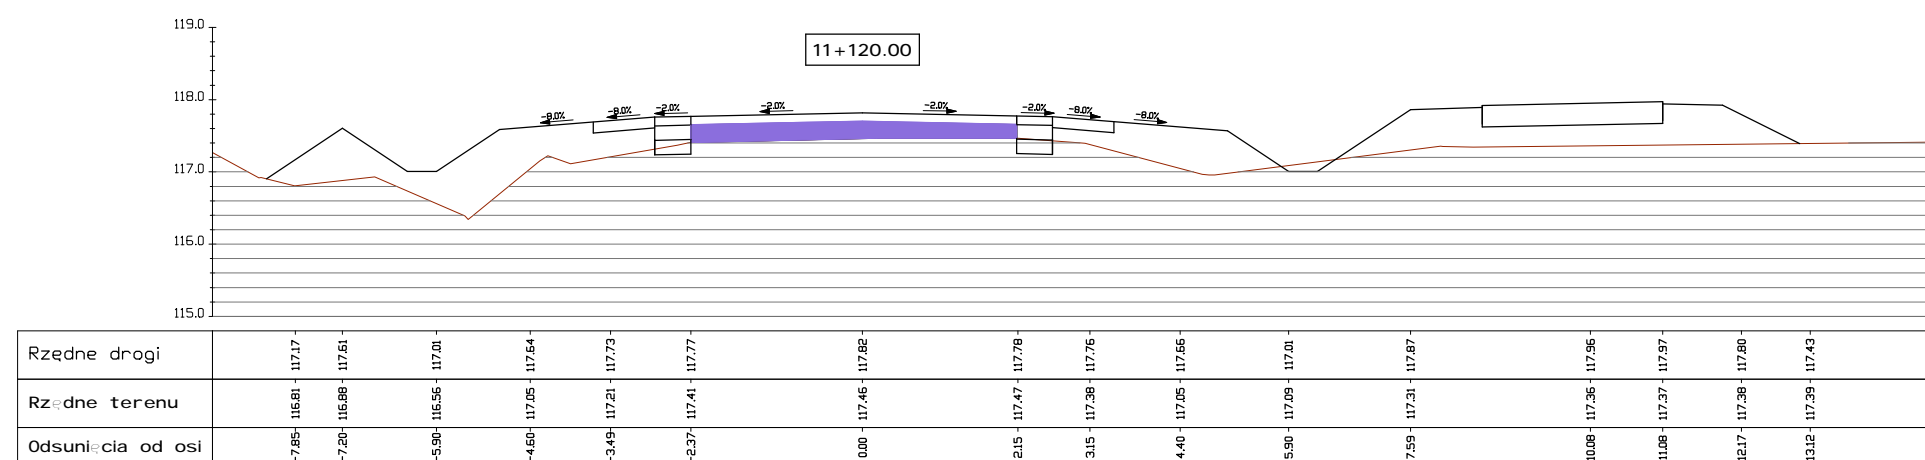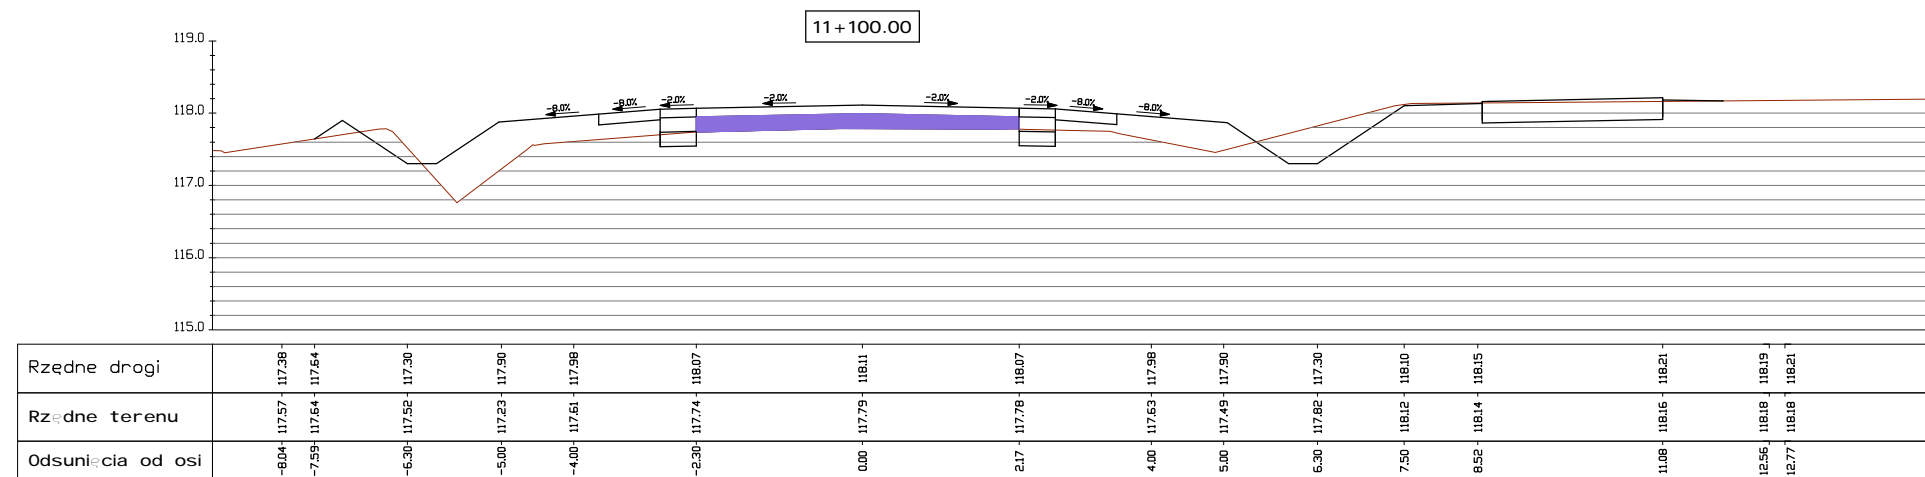

|               |  |          |  |
|---------------|--|----------|--|
| Inwestor:     | Zarząd Drogowy w Sepólnie Krajejskim<br>ul. Koronowska 5, 89-400 Sepólno Krajejskie  | Nr rys.: | 5,6  |
| Objekt:       | Rozbudowa DP nr 1129 C relacji Sepólno Krajejskie - Nowy Dwór - Węcbork na odcinku o dł. 3,291 km zlokalizowanym pomiędzy km 9+740 a km 13+031 jej przebiegu | Data:    | styczeń 2023                                   |
| Skala:        | 1:100  | Temat:   | PRZEKROJE POPZRZECZNE - DP1129C_NowyDwór-Rondo |
| Projektant:   | mgr inż. Dariusz Kędziara<br>uprawnienia budowlane nr KUP/0122/P000/10 do projektowania bez ograniczeń w specjalności drogowej w zakresie dróg               | Stadium: | proj. budowlany                                |
| Sprawdzający: | mgr inż. Lota Złomek<br>uprawnienia budowlane do projektowania bez ograniczeń w specjalności inżynierskiej drogowej nr ew. KUP/0115/P000/14                  | Branża:  | drogi  |



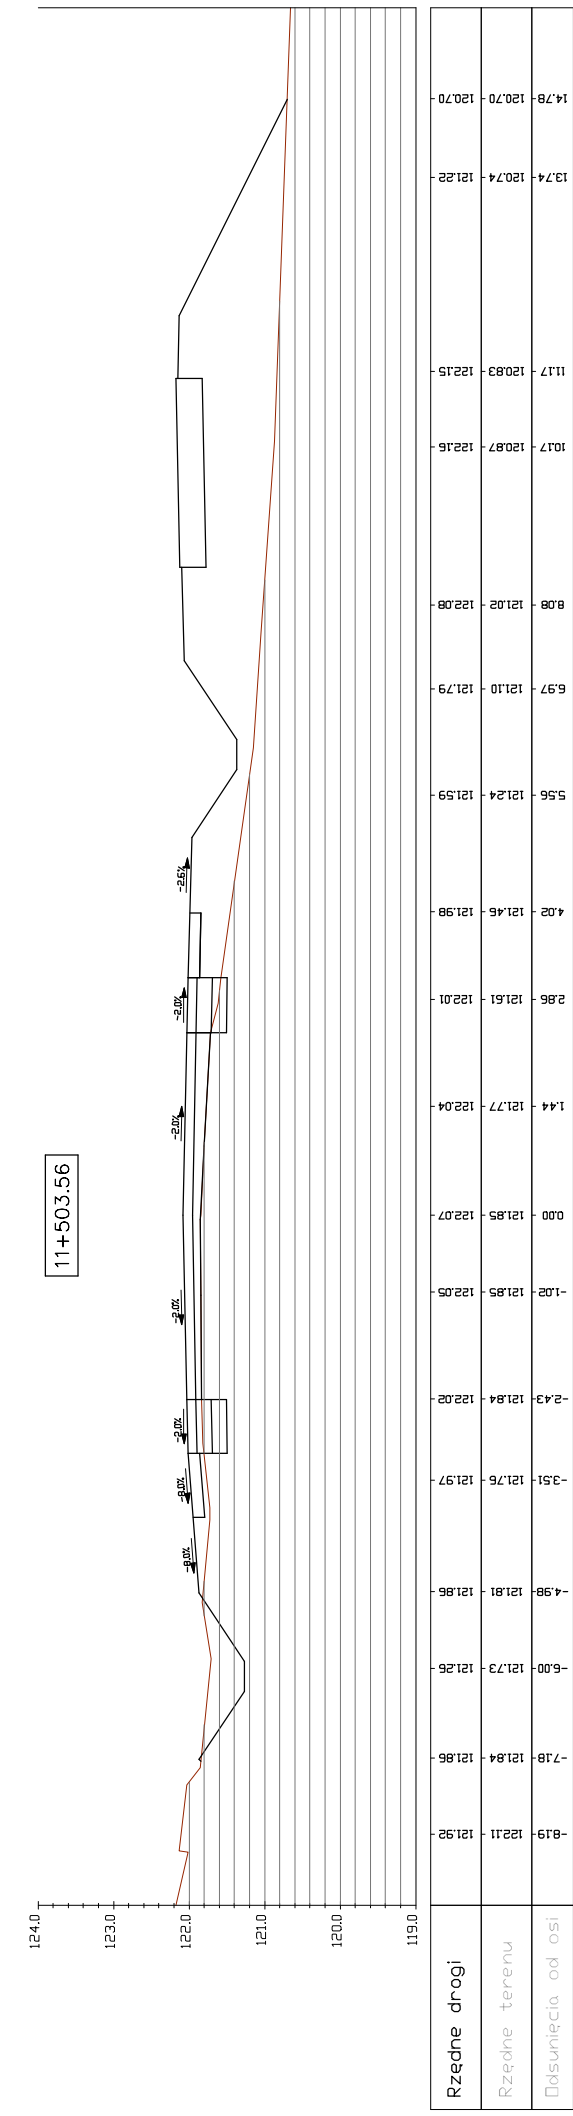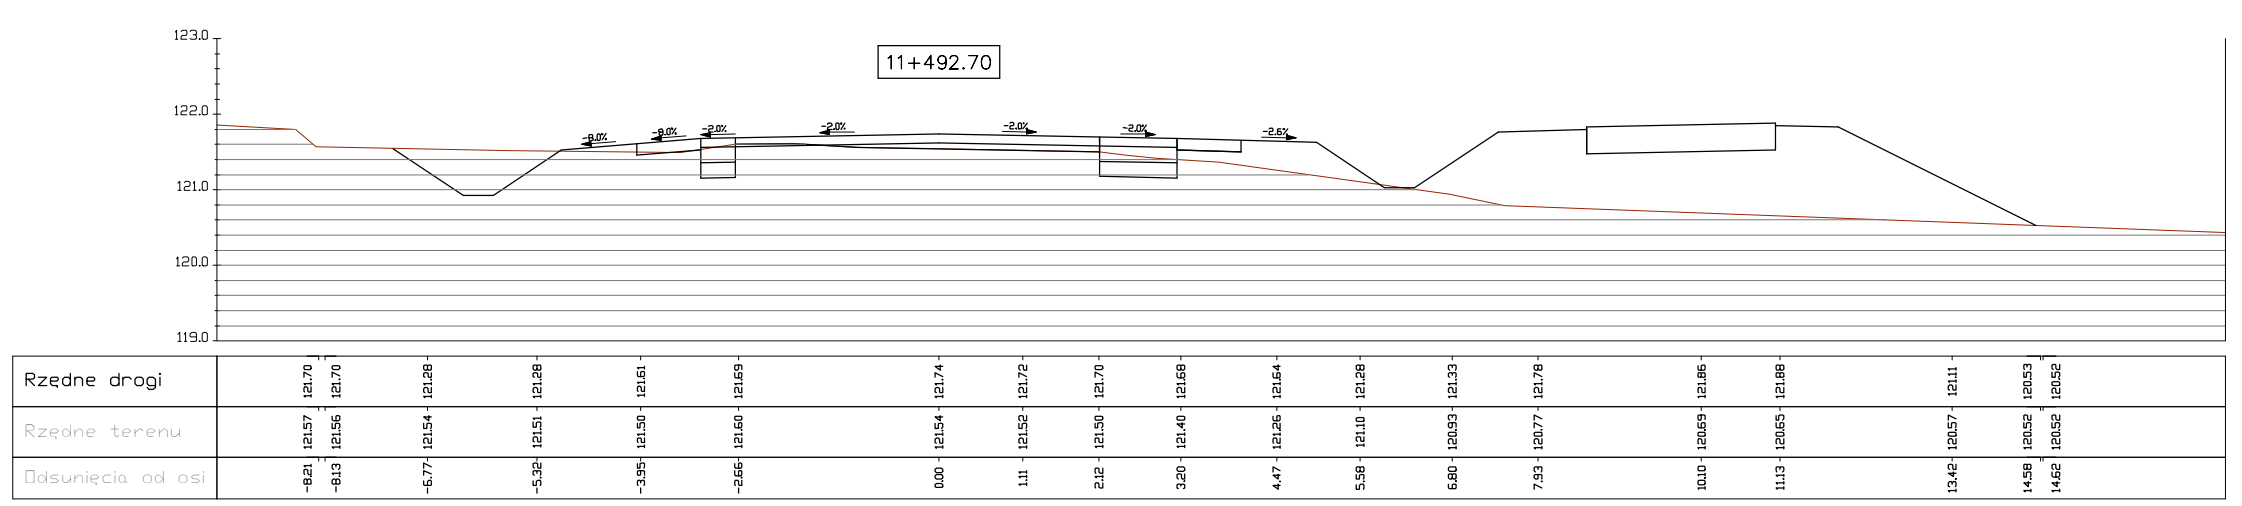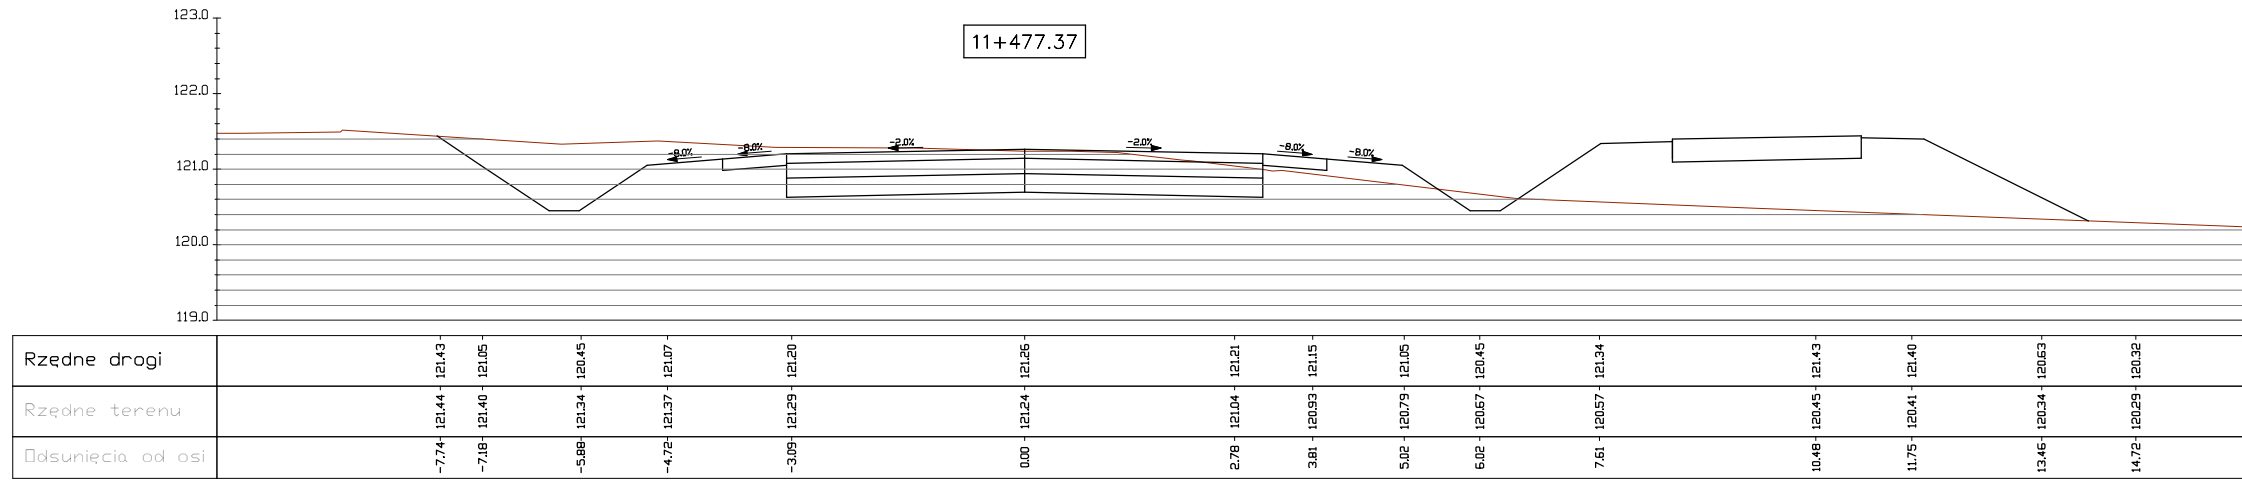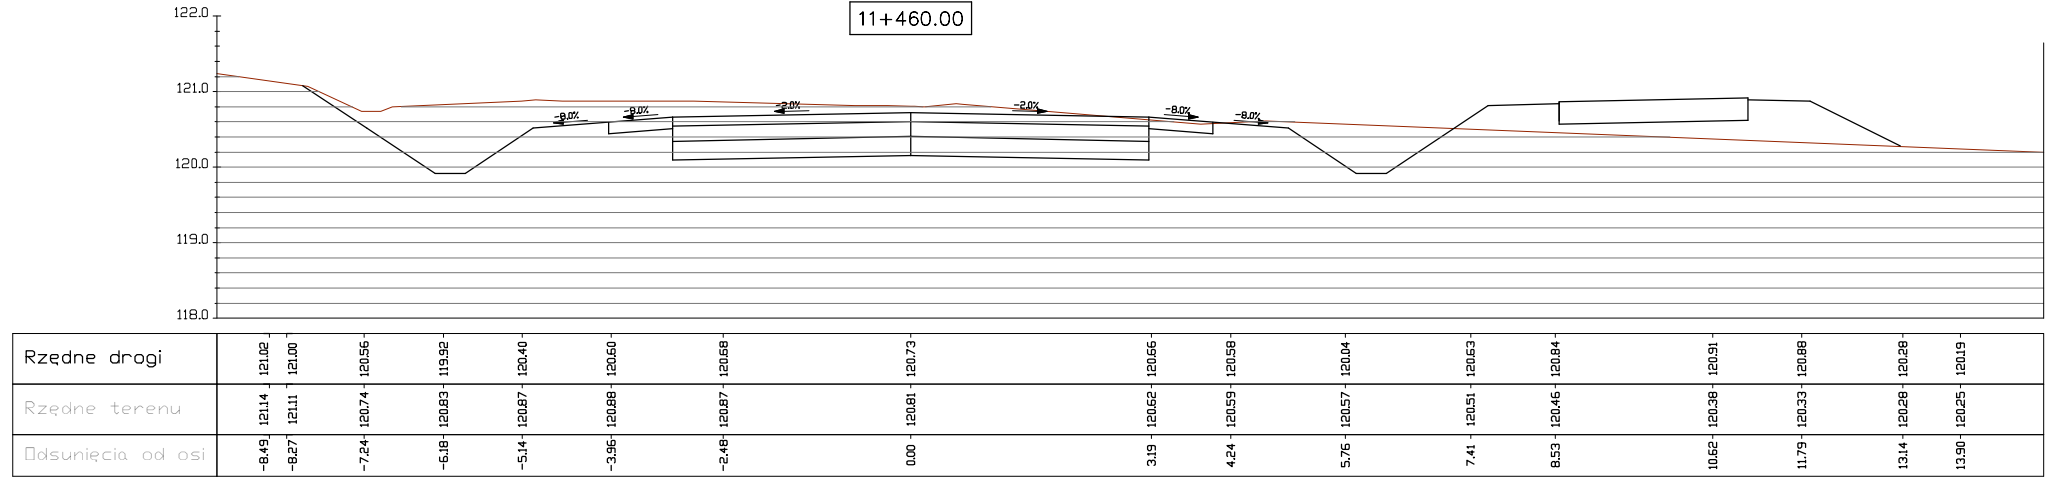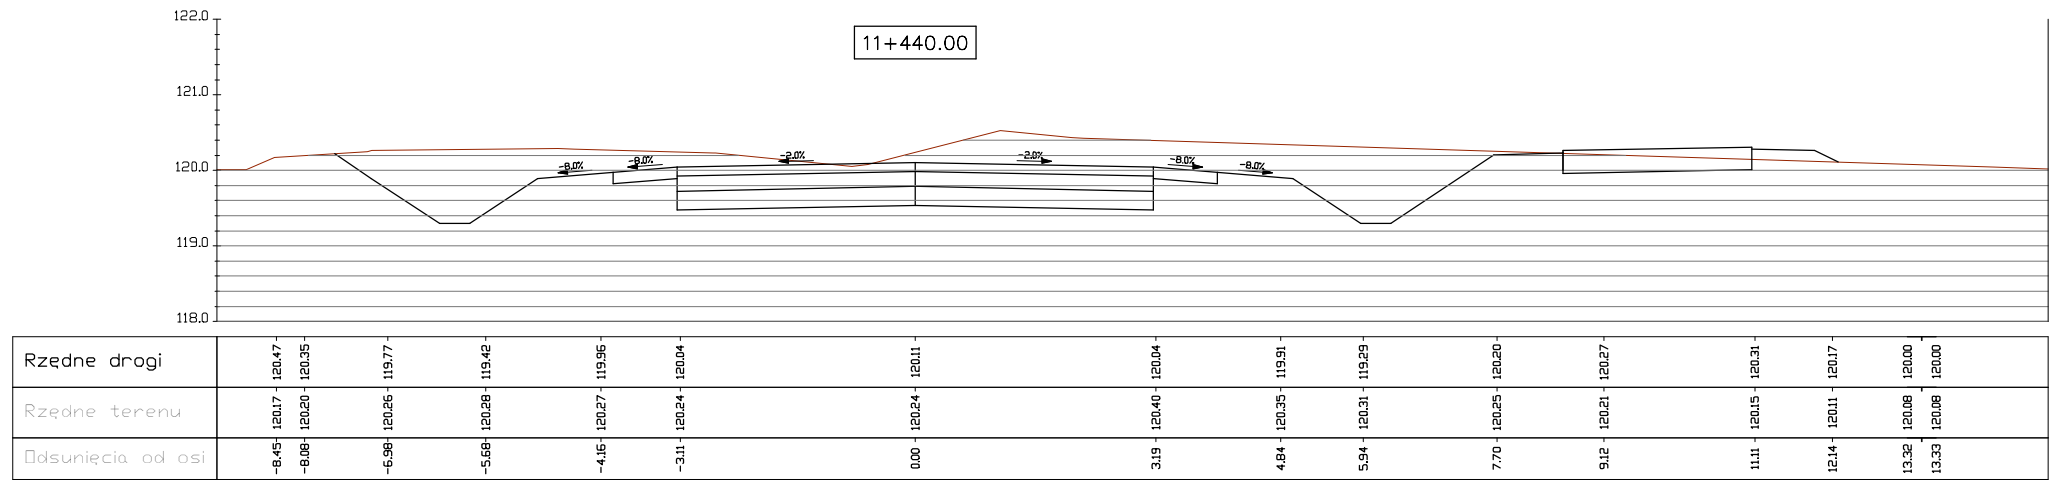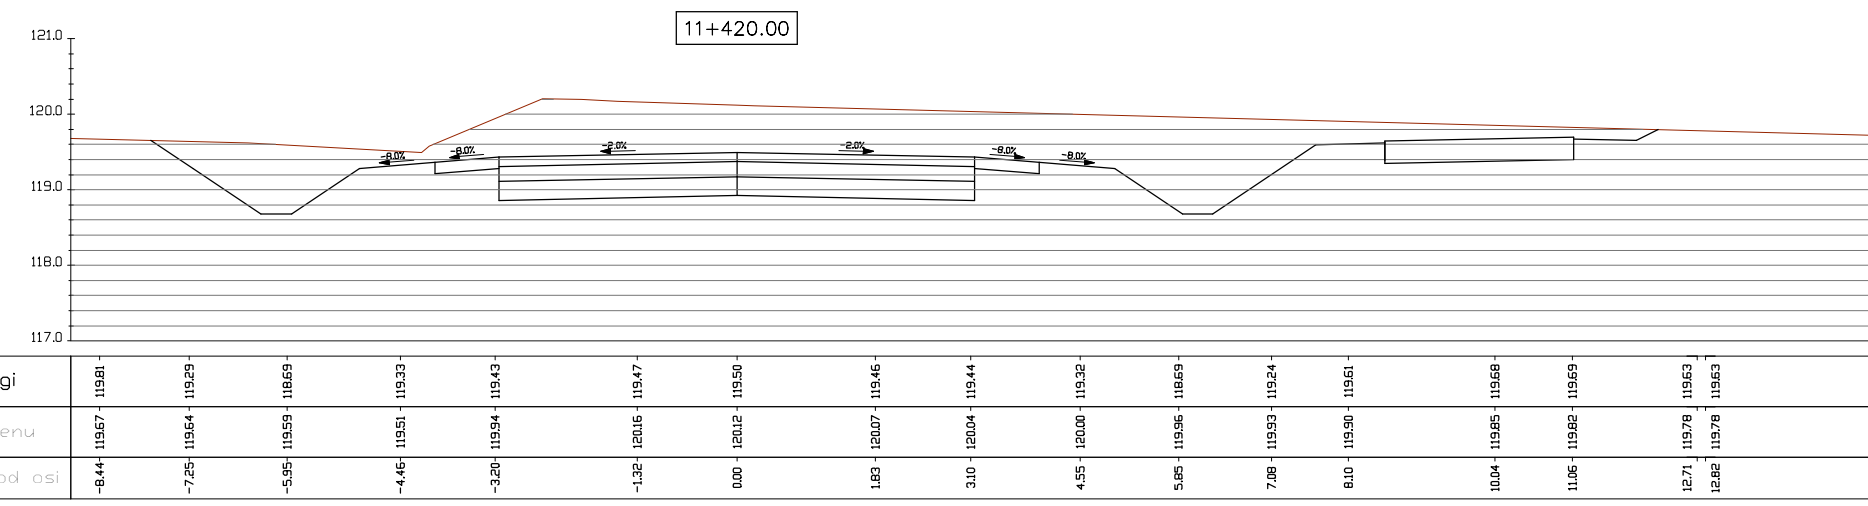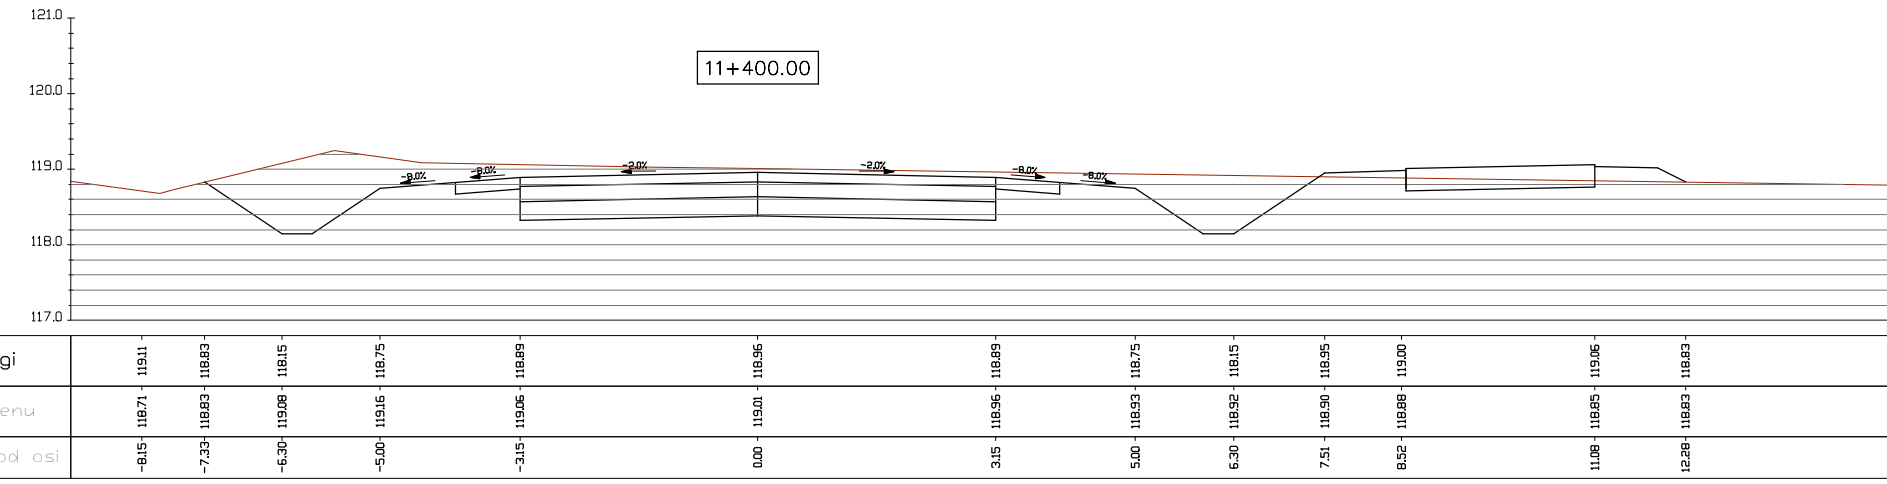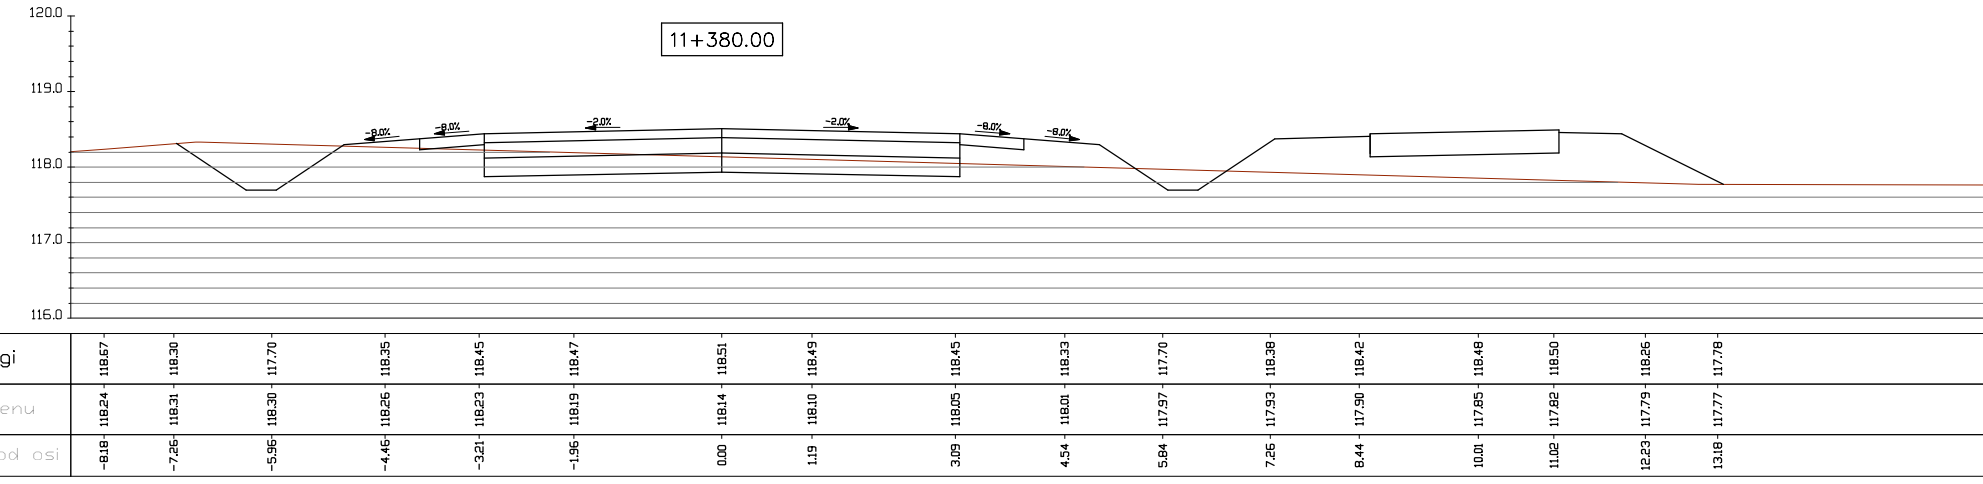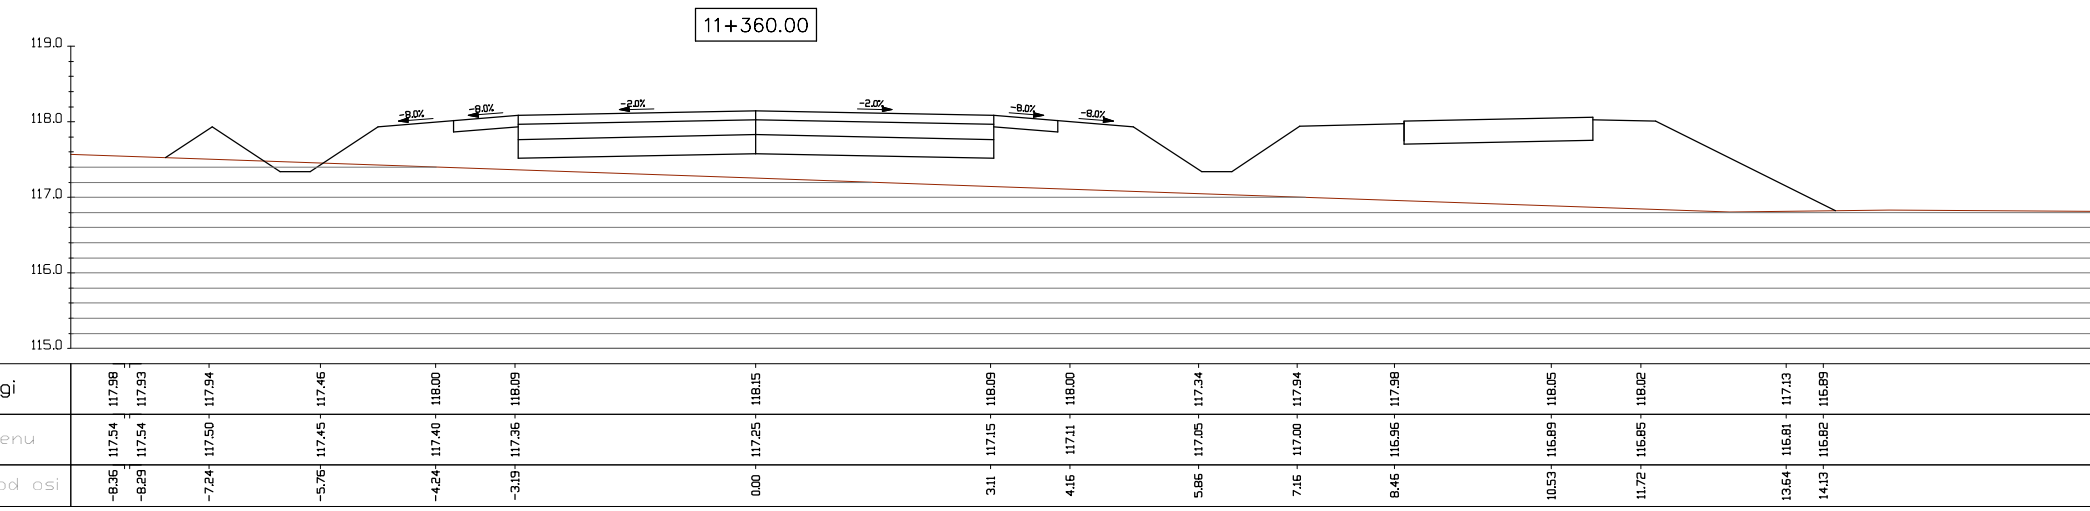

PRZEKROJE  
POPZECZNE  
Nowy Dwór - Witunia (Rondo)  
Rys. 5.8













|               |   |          |                 |
|---------------|---|----------|-----------------|
| Inwestor:     | Zarząd Drógowy w Świdnicy Krajaskiej<br>ul. Koronowska 5, 89-400 Świdnica Krajaskie   | Nr rys.: | 5.8             |
| Objekt:       | Robudowa DP nr 1129 C relacji Świdnica Krajaskie - Nowy Dwór - Węgorb<br>na odcinku o dt. 3,291 km zlokalizowanym pomiędzy km 94+740 a km 15+031<br>jej przebiegu | Data:    | styczeń 2023    |
| Skala:        | 1:100   | Stadium: | proj. budowlany |
| Projektant:   | mgr inż. Dariusz Kędzióra<br>uprawnienie budowlane nr KUB/0102/P000/10 do projektowania<br>bez ograniczeń w specjalności drogowej w zakresie dróg                 | Branża:  | drogi           |
| Sprawdzający: | mgr inż. Łukasz Ziomek<br>uprawnienie budowlane do projektowania bez ograniczeń<br>w specjalności inżynierów drogowych nr ex. KUP/0115/P000/14                    |          |                 |



PRZEKROJE  
POPZECZNE

Nowy Dwór - Witunia (Rondo)

Rys. 5.9

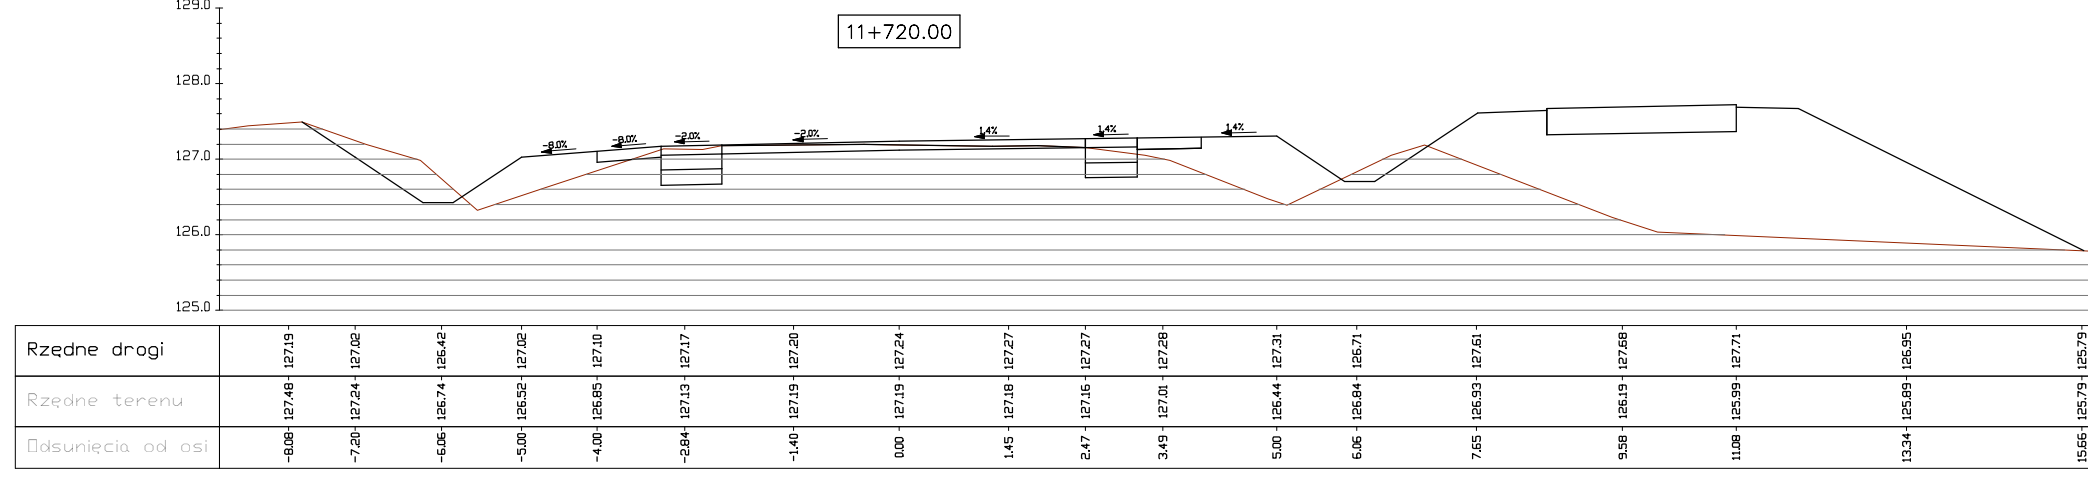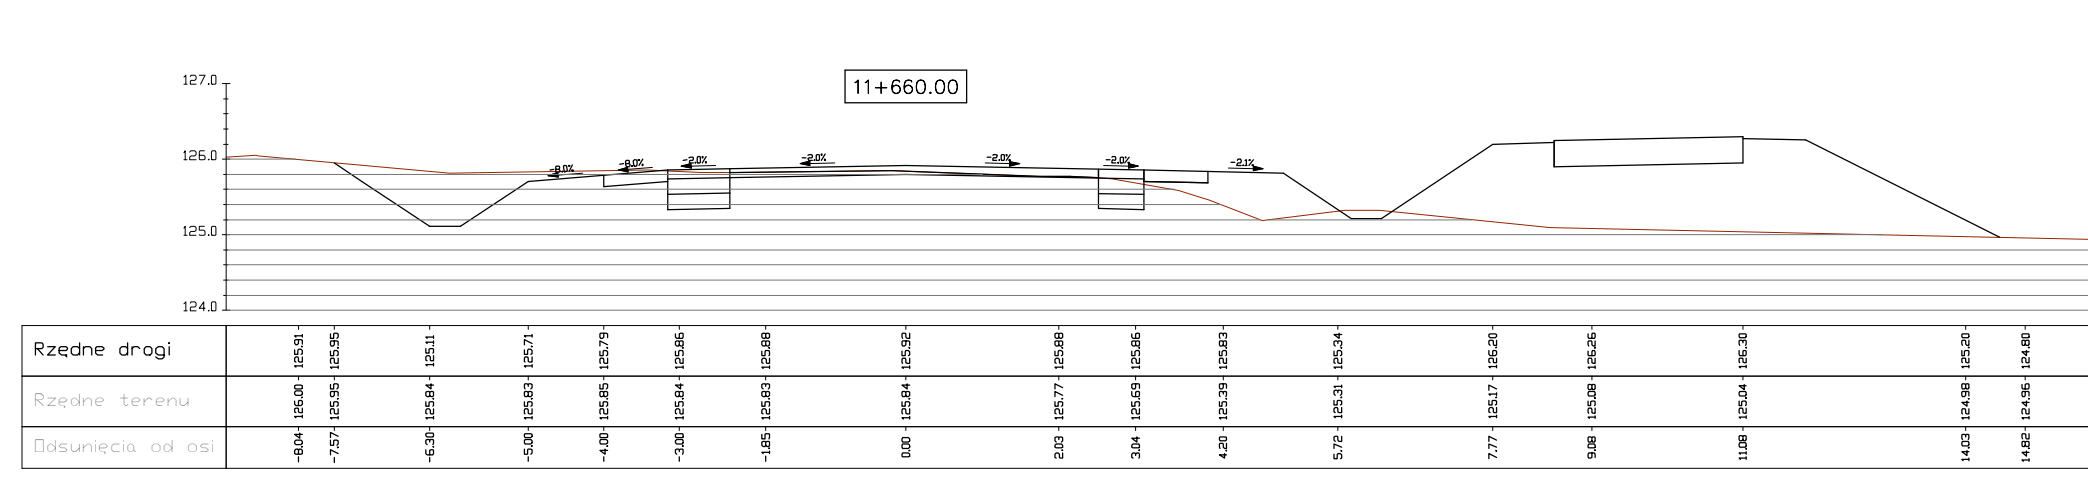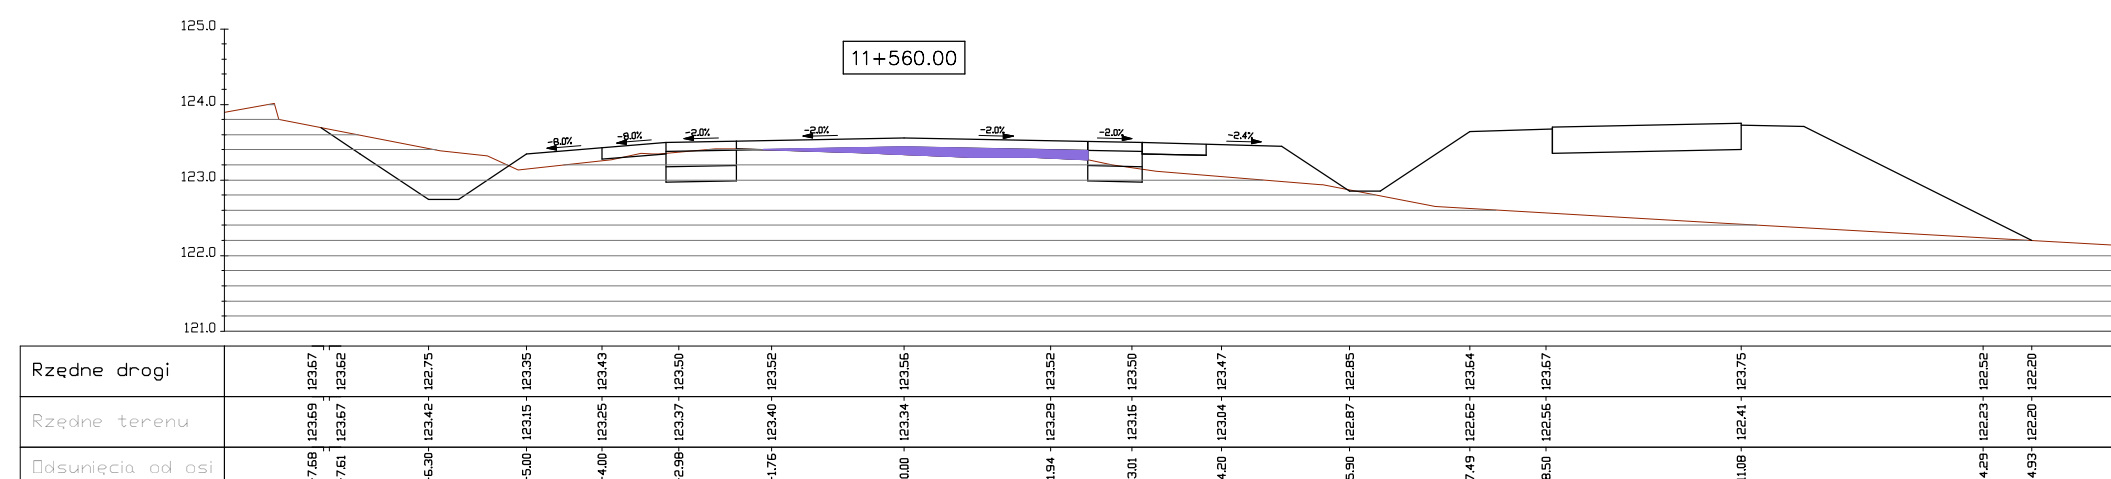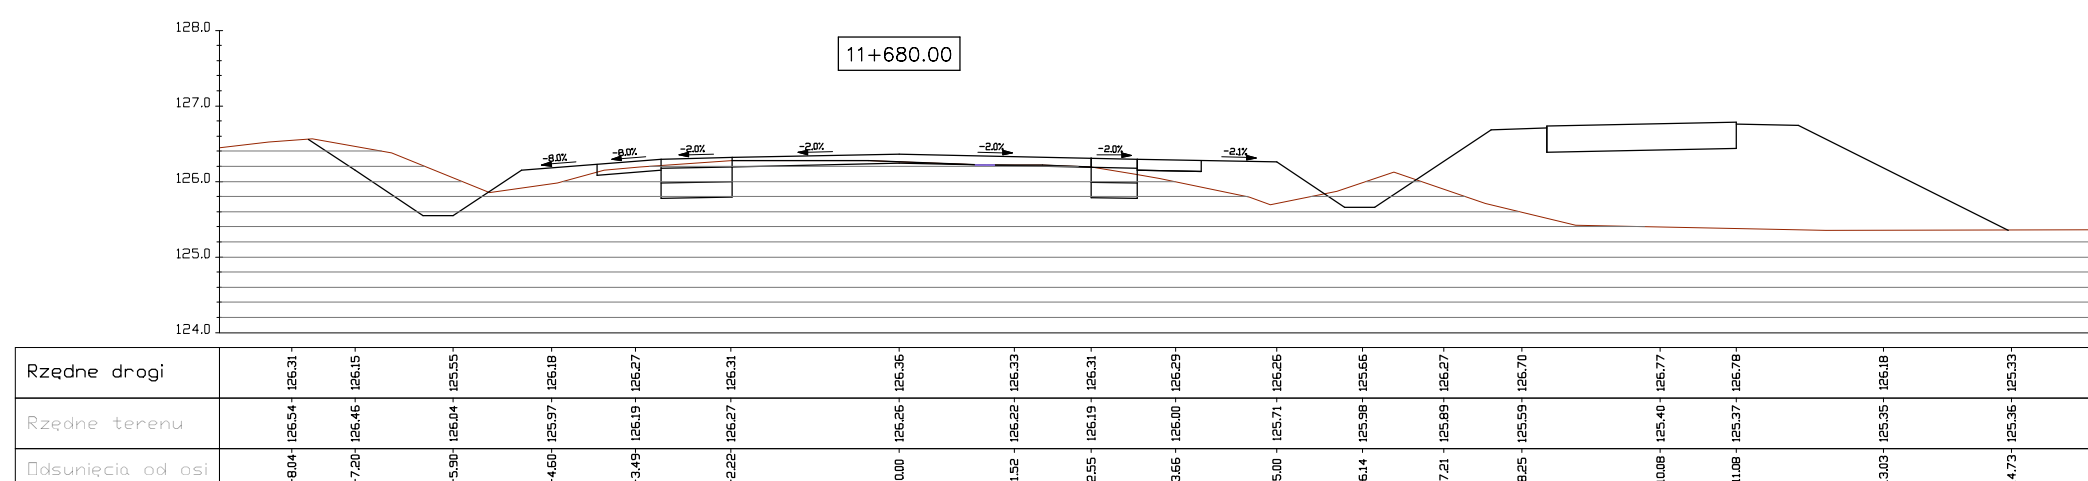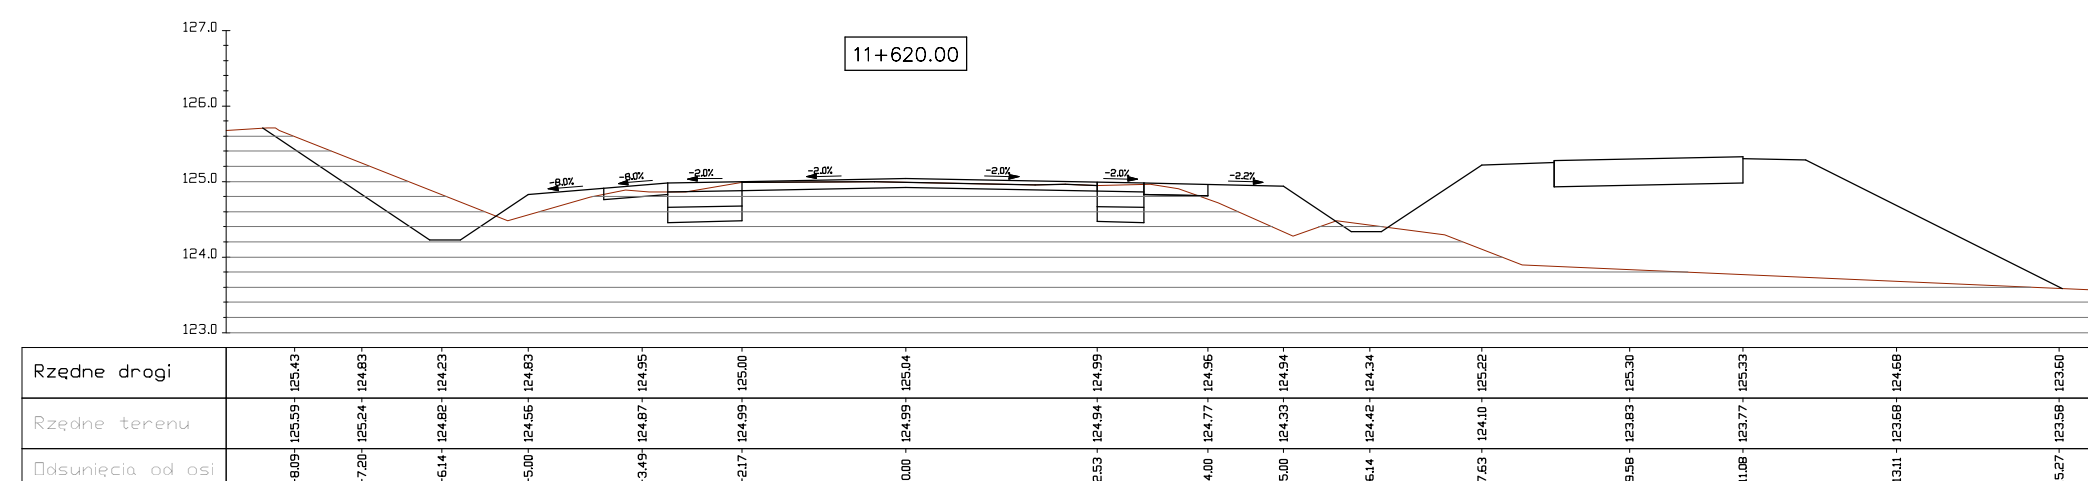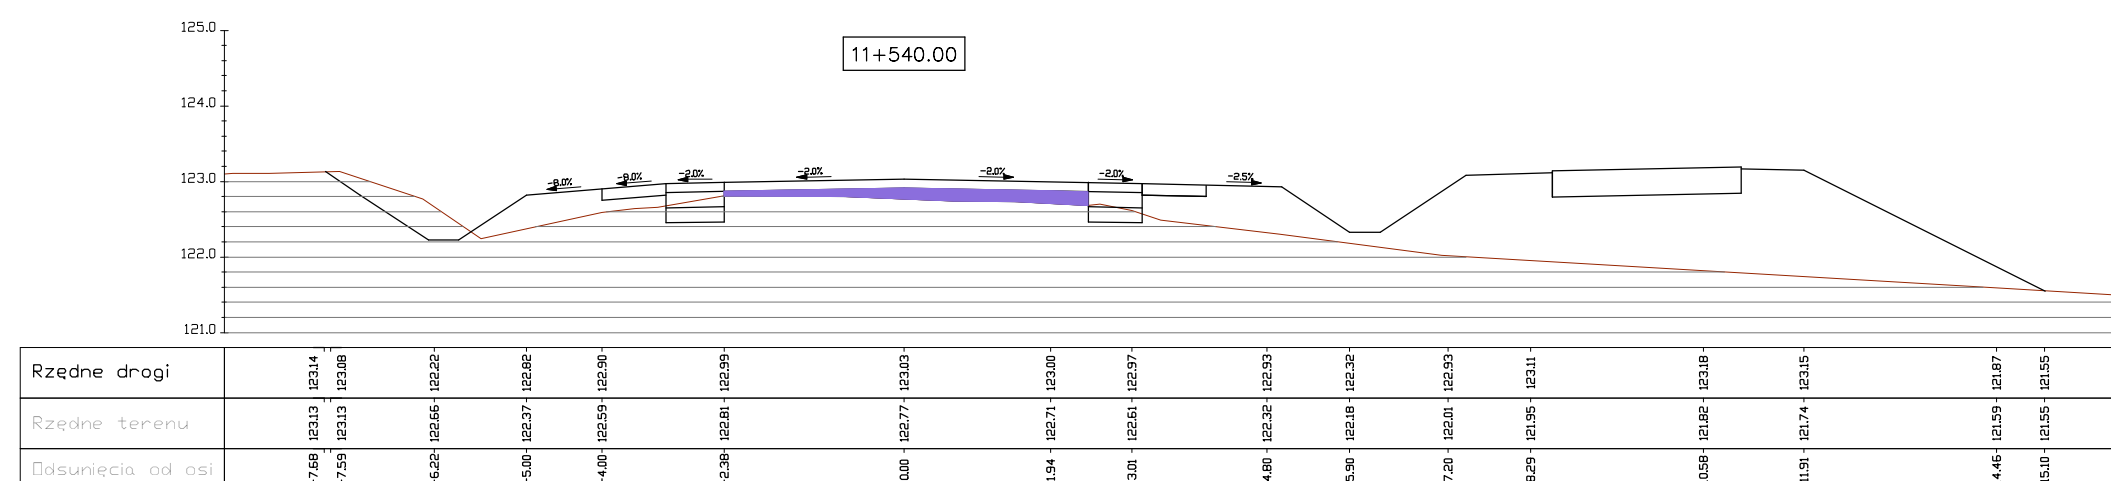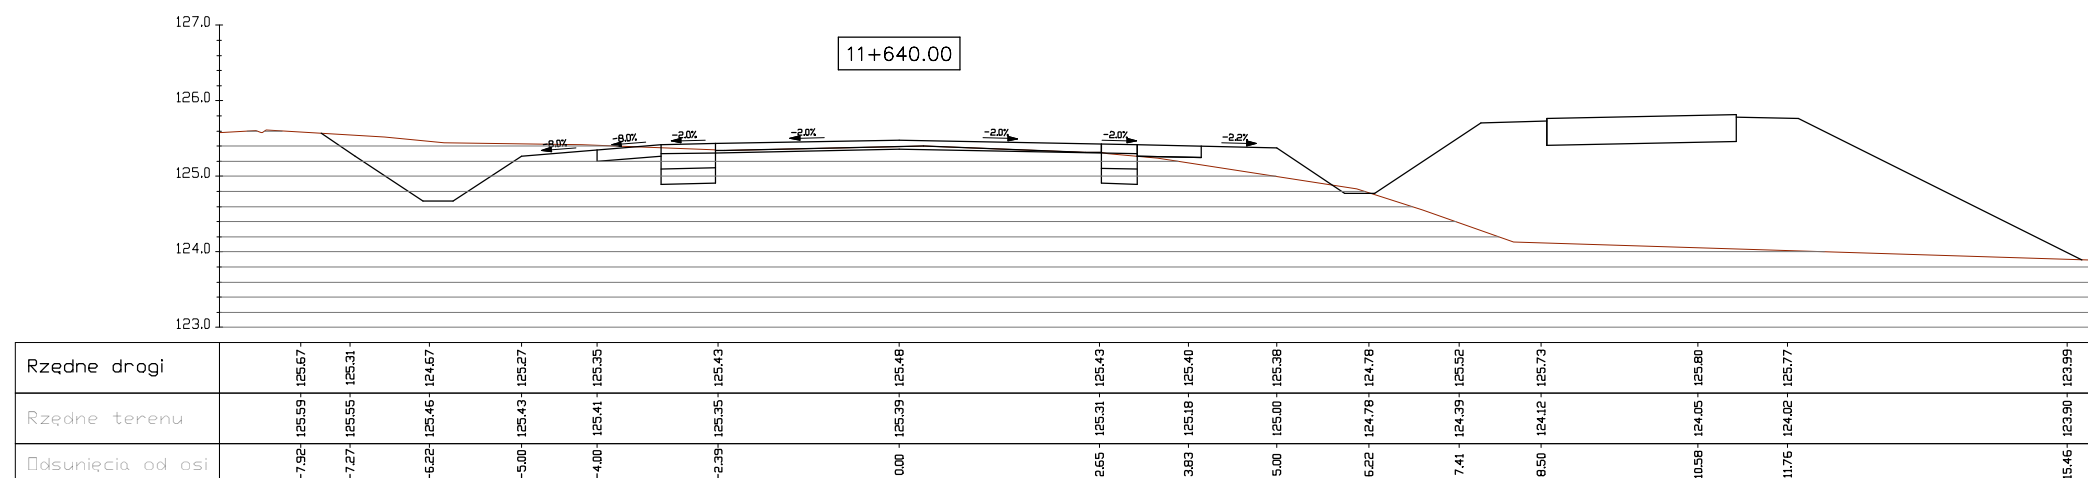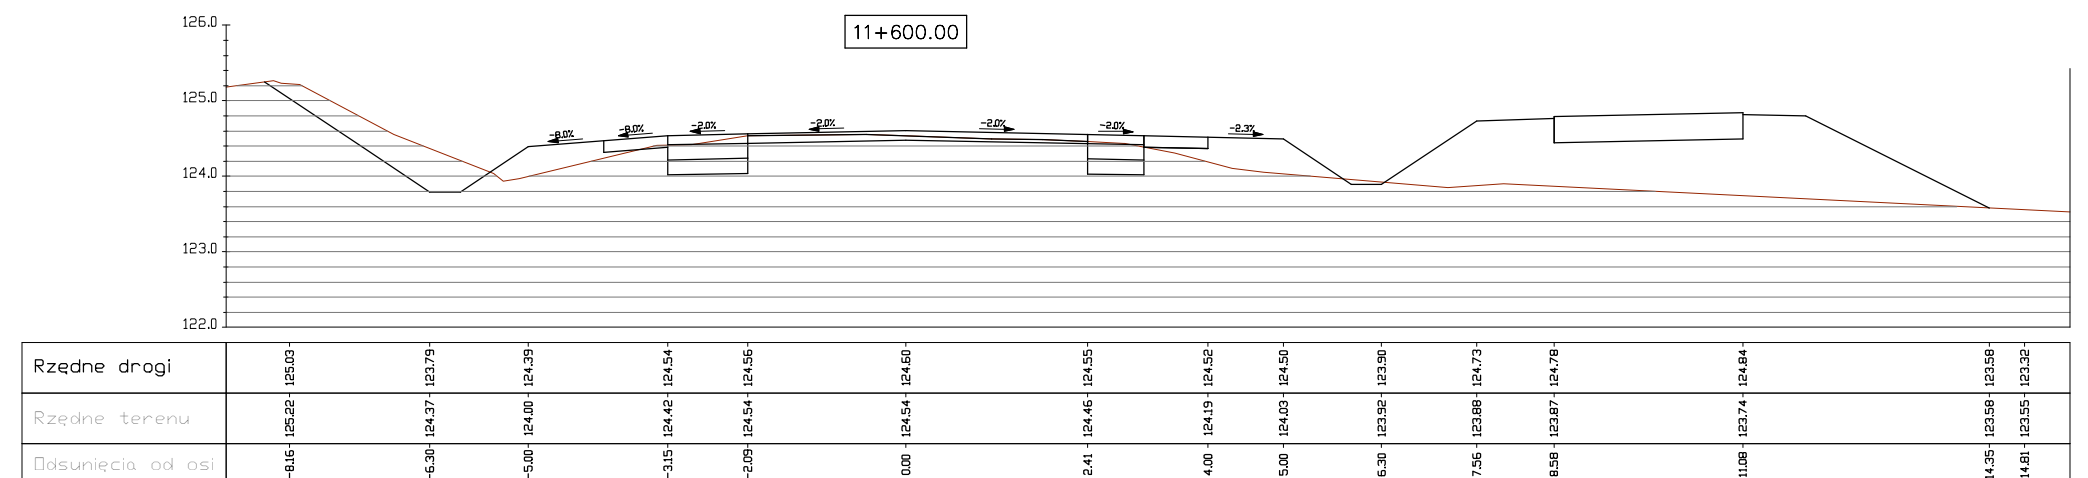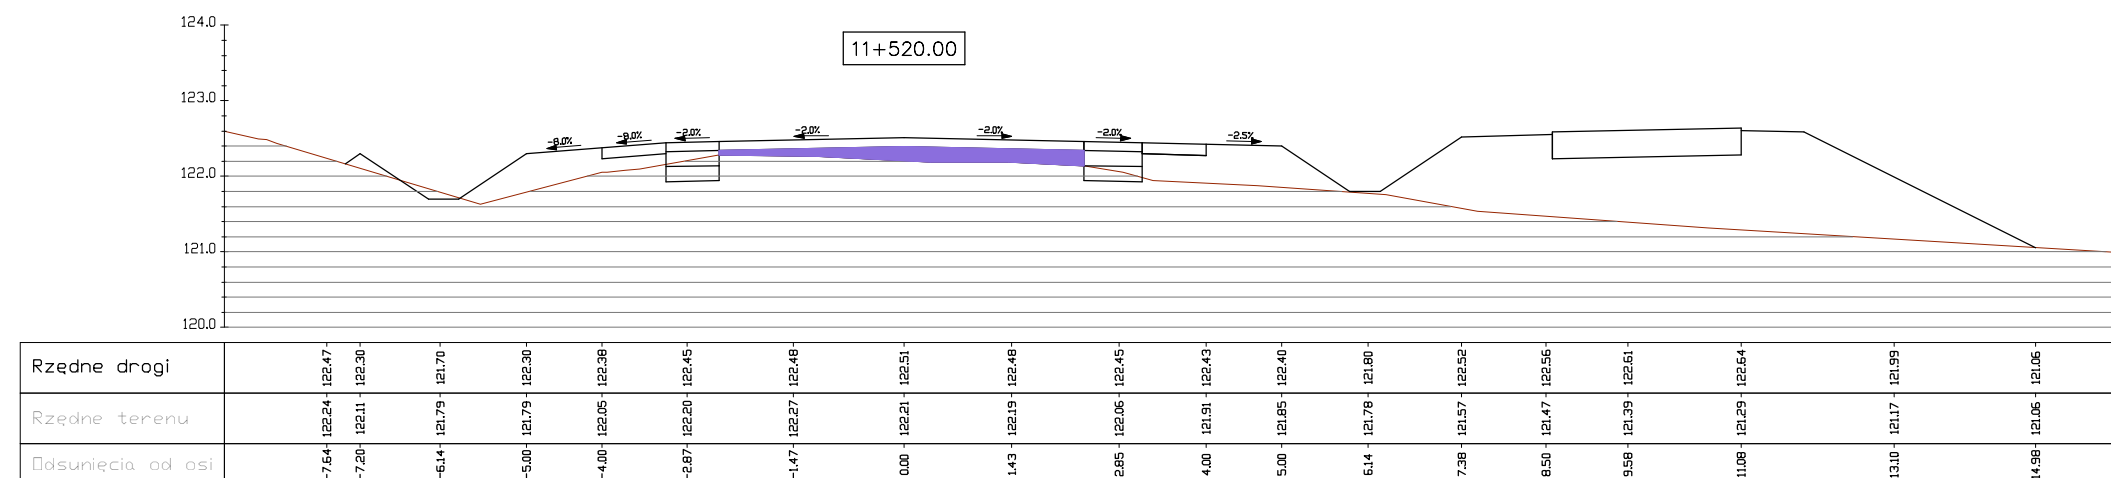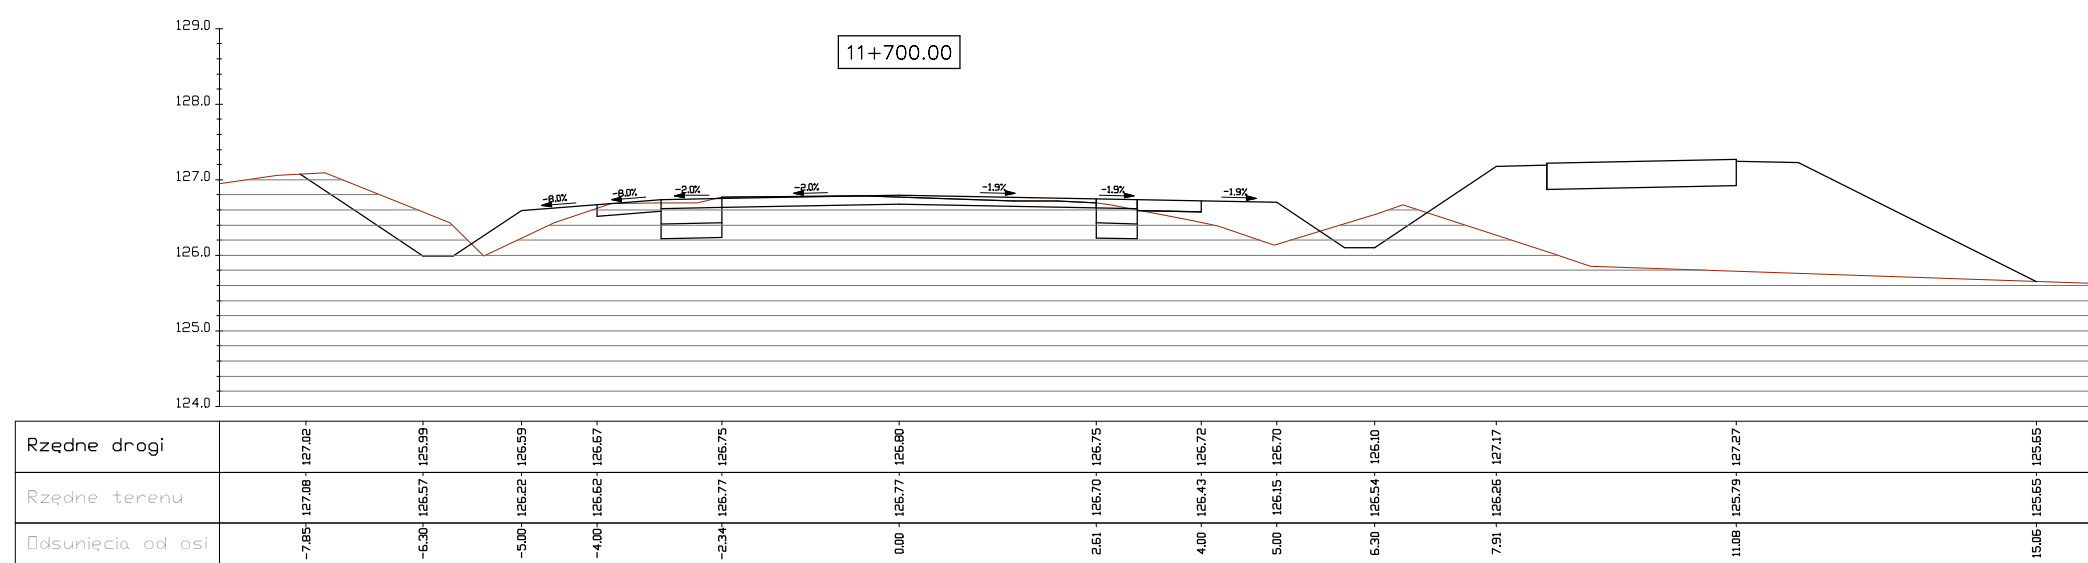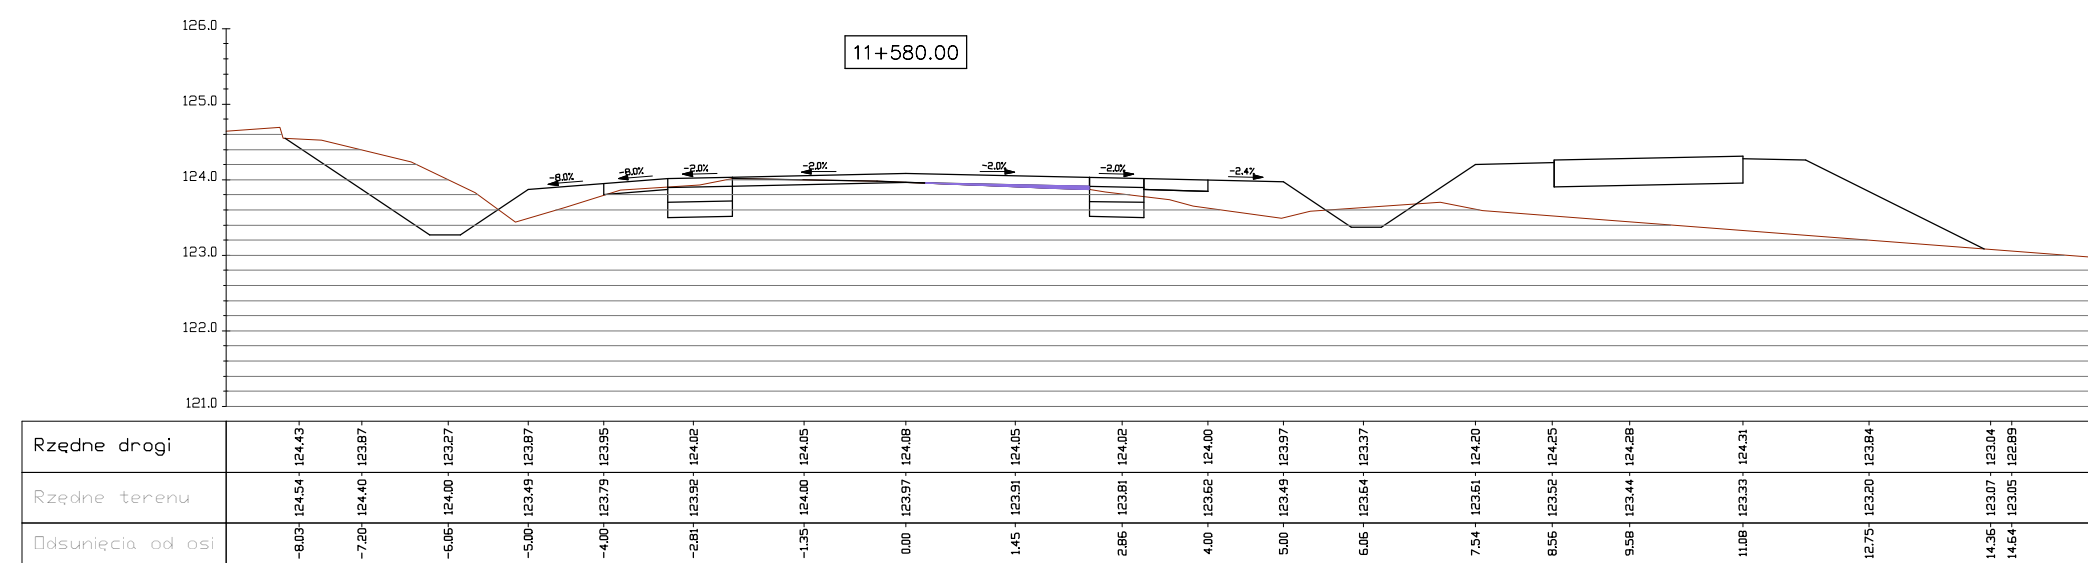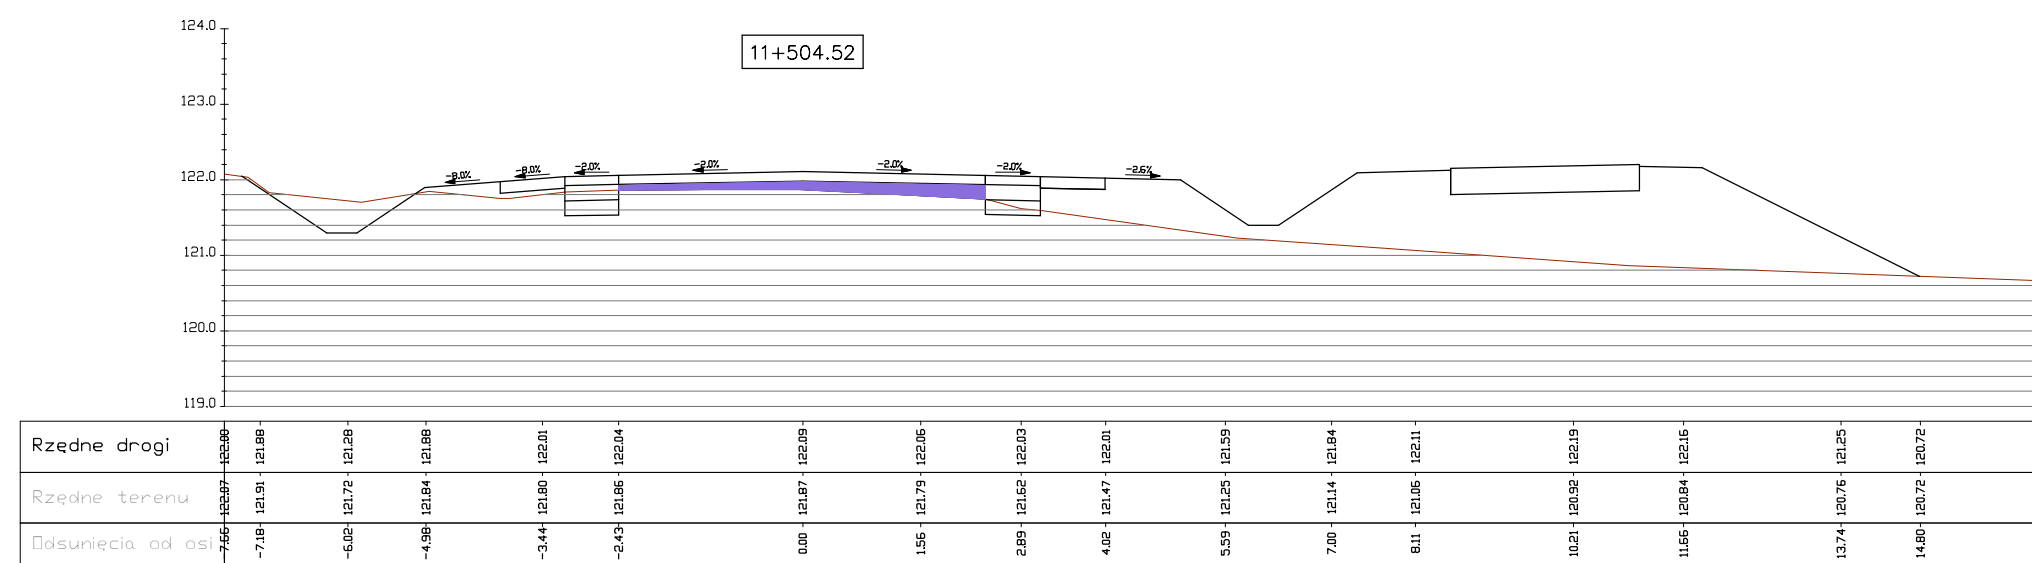



|               |  |          |                             |
|---------------|--|----------|-----------------------------|
| Investor:     | Zarząd Drógowy w Sepólnie Krajeńskim<br>ul. Koronowska 5, 89-400 Sepólna Krajeńska   | Nr rys.: | 5.9                         |
| Objekt:       | Roboty w DP nr 1129 C rejon Sepólna Krajeńska - Nowy Dwór - Wietuch<br>na odcinku o dł. 3,291 km zlokalizowanym pomiędzy km 94,740 a km 134,031<br>pł. przebiegu | Data:    | styczeń 2023                |
| Skala:        | 1:100  | Temat:   | PRZEKROJE POPZECZNE - Rondo |
| Projektant:   | mgr inż. Dariusz Kyzioła<br>opracowanie budowlane w KUP/012/P000/10 do projektowania<br>bez ograniczeń w specjalności drogowej w zakresie dróg                   | Stadium: | proj. budowlany             |
| Sprawdzający: | mgr inż. Łukasz Ziomek<br>opracowanie budowlane do projektowania bez ograniczeń<br>w specjalności inżynierskiej drogowej w ew. KUP/015/P000/14                   | Bransz:  | drogi                       |



## PRZEKROJE POPPRZECZNE

Nowy Dwór - Witunia (Rondo)

Rys. 5.11

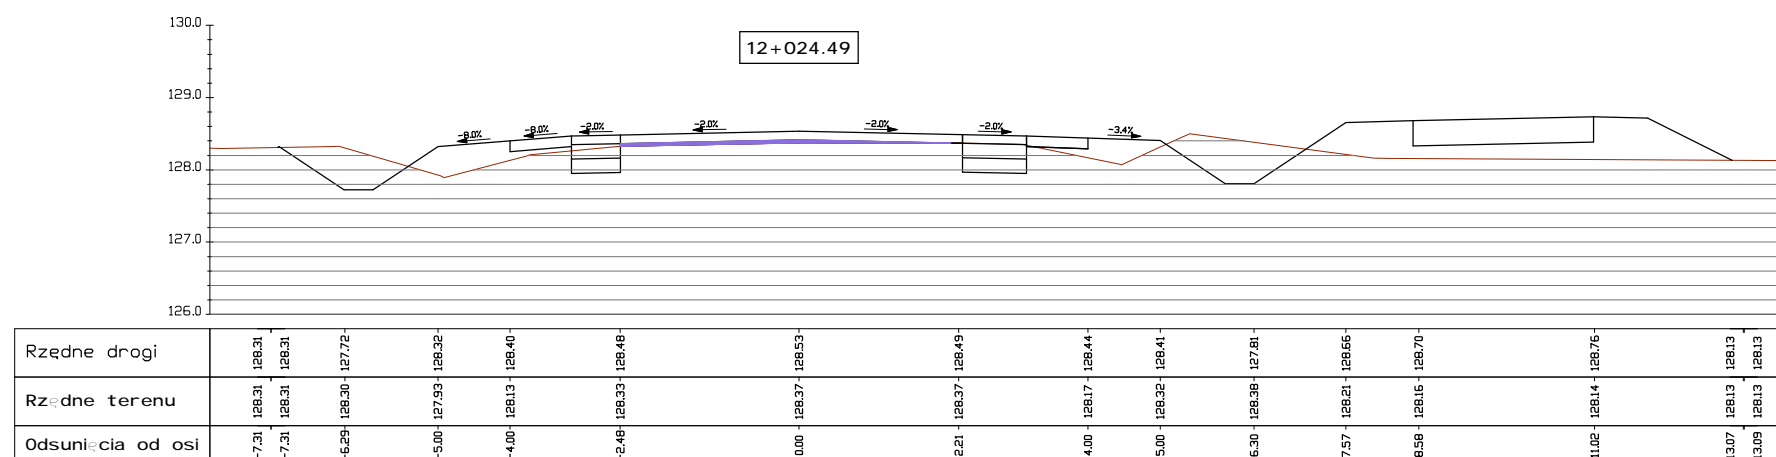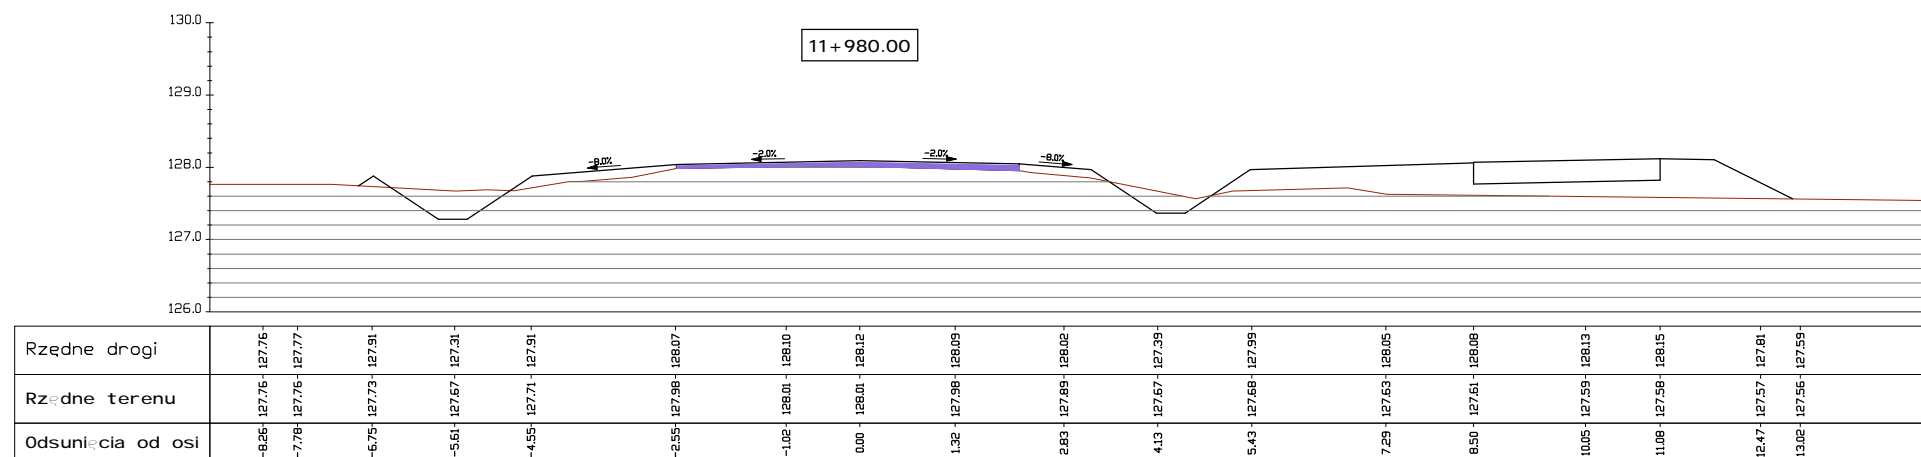

|               |  |          |   |
|---------------|--|----------|---|
| Inwestor:     | Zarząd Drogowy w Sepólnie Krajejskim<br>ul. Koronowska 5, 89-400 Sepólno Krajejskie  | Nr rys.: | 5.11  |
| Objekt:       | Rozbudowa DP nr 1129 C relacji Sepólno Krajejskie - Nowy Dwór - Węcbork na odcinku o dl. 3,291 km zlokalizowanym pomiędzy km 9+740 a km 13+031 jej przebiegu | Data:    | styczeń 2023                                  |
| Skala:        | 1:100  | Temat:   | PRZEKROJE POPRZECZNE - DP1129C_NowyDwór-Rondo |
| Projektant:   | mgr inż. Dariusz Kędziara<br>uprawnienia budowlane nr KUP/0122/POOD/10 do projektowania bez ograniczeń w specjalności drogowej w zakresie dróg               | Stadium: | proj. budowlany                               |
| Sprawdzający: | mgr inż. Lota Ziomek<br>uprawnienia budowlane do projektowania bez ograniczeń w specjalności inżynierskiej drogowej nr ew. KUP/0115/POOD/14                  | Branża:  | drogi   |


























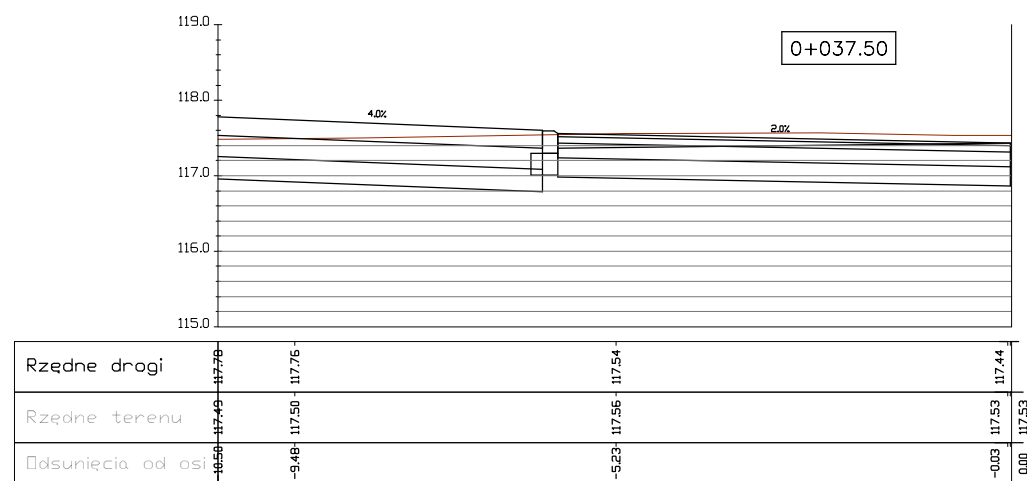
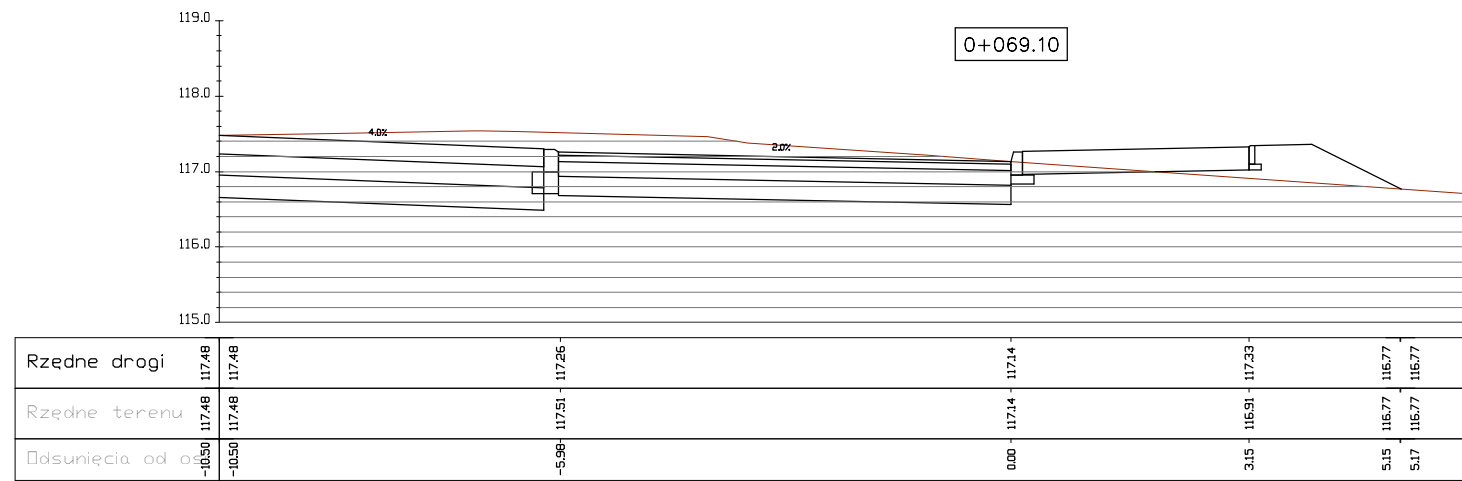
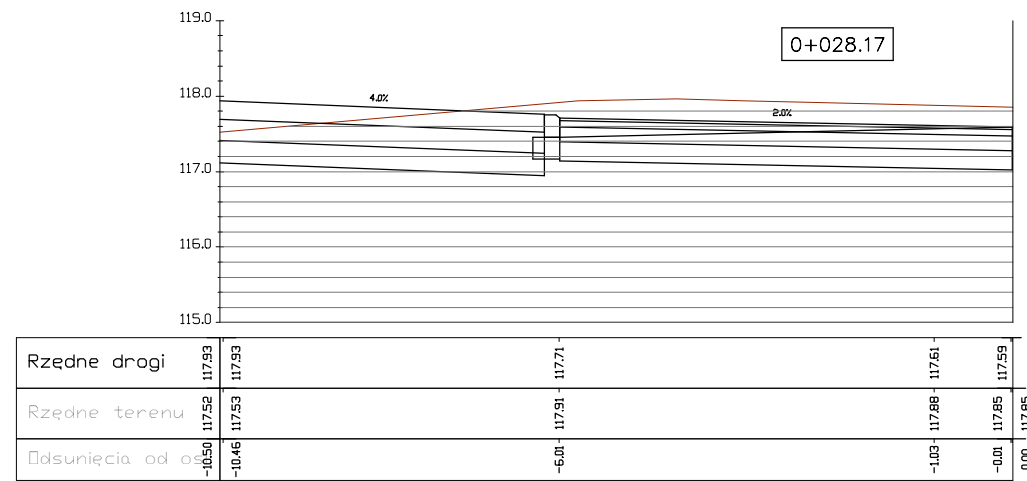
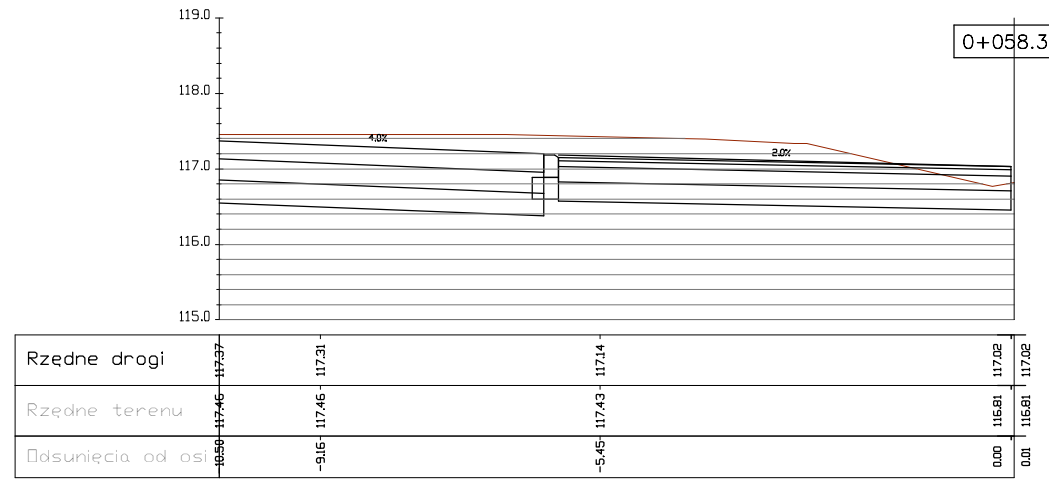
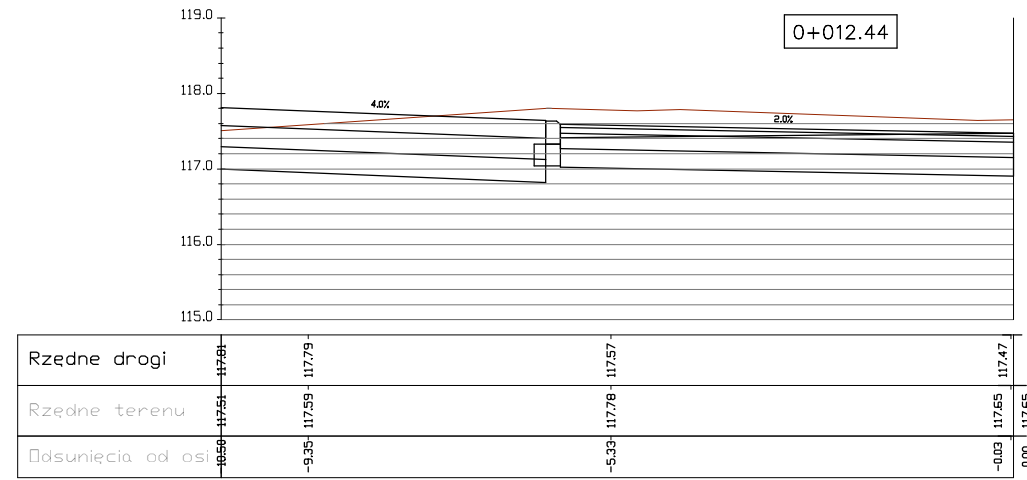
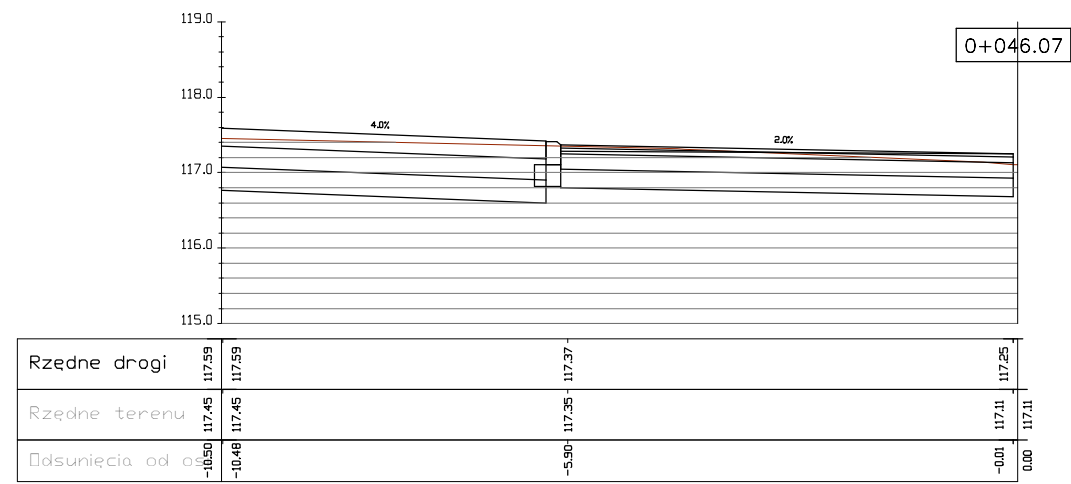
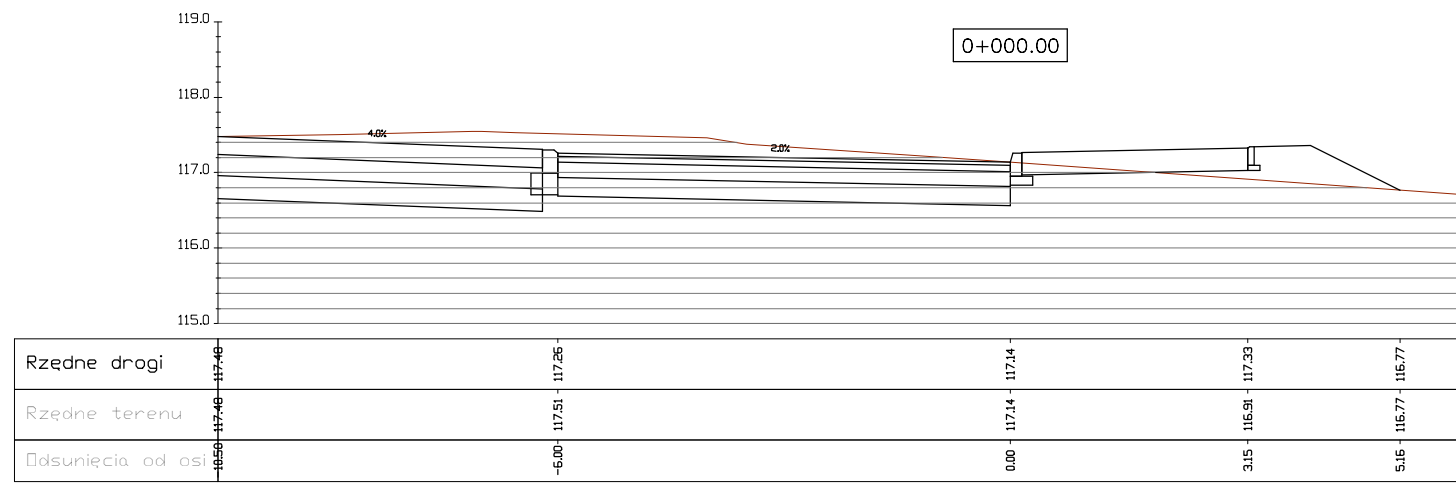


PRZEKROJE  
POPZRZECZNE

Rondo

Rys. 5.17





|               |   |          |                               |
|---------------|---|----------|-------------------------------|
| Investor:     | Zarząd Drogowy w Sępólnie Krajejskim<br>ul. Koronowska 5, 89-400 Sępólno Krajejskie   | Nr rys.: | 5.17                          |
| Objekt:       | Rozbudowa DP nr 1129 C relacji Sępólno Krajejskie - Nowy Dwór - Wępcbork na odcinku o dł. 3,291 km zlokalizowanym pomiędzy km 9+740 a km 13+031 jej przebiegu | Data:    | styczeń 2023                  |
| Skala:        | 1:100   | Temat:   | PRZEKROJE POPZRZECZNE - Rondo |
| Projektant:   | mgr inż. Dariusz Kędziora<br>uprawnienia budowlane nr KUP/0122/P000/10 do projektowania bez ograniczeń w specjalności drogowej w zakresie dróg                | Stadium: | proj. budowlany               |
| Sprawdzający: | mgr inż. Lota Ziomek<br>uprawnienia budowlane do projektowania bez ograniczeń w specjalności inżynierskiej drogowej nr ew. KUP/0115/P000/14                   | Branża:  | drogi                         |

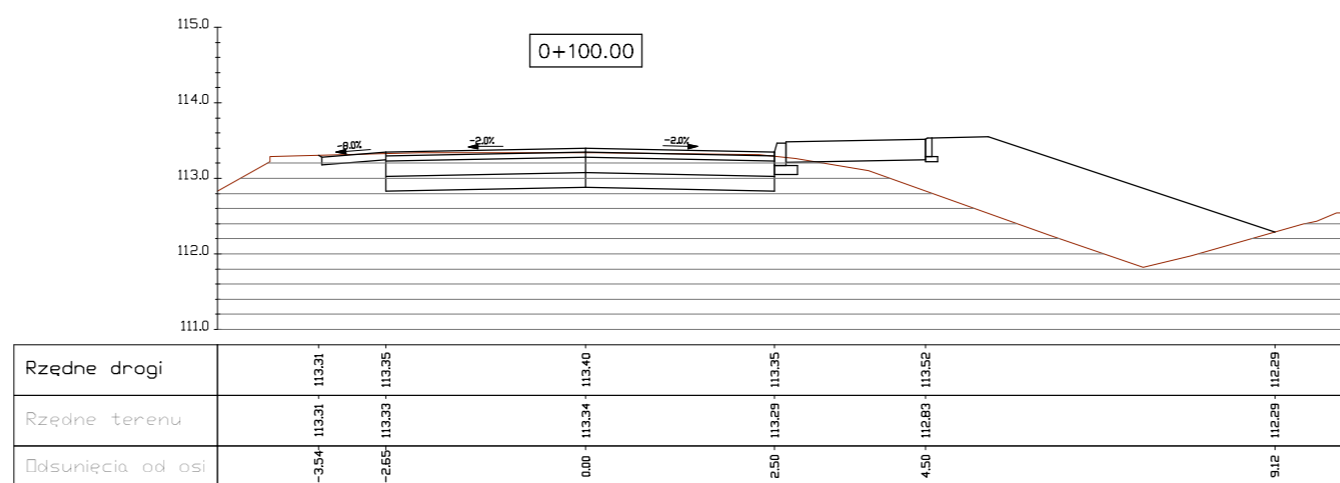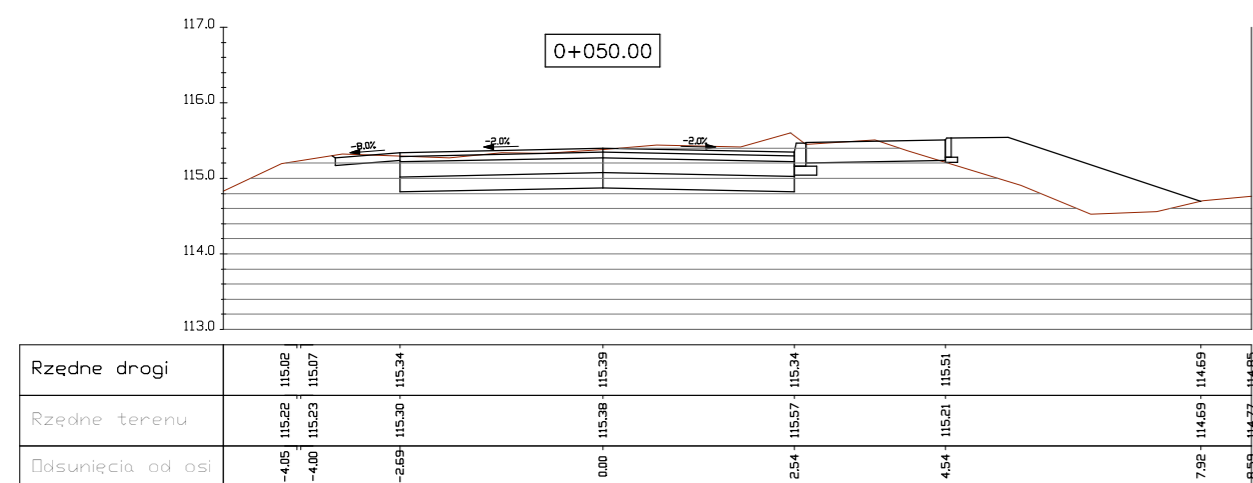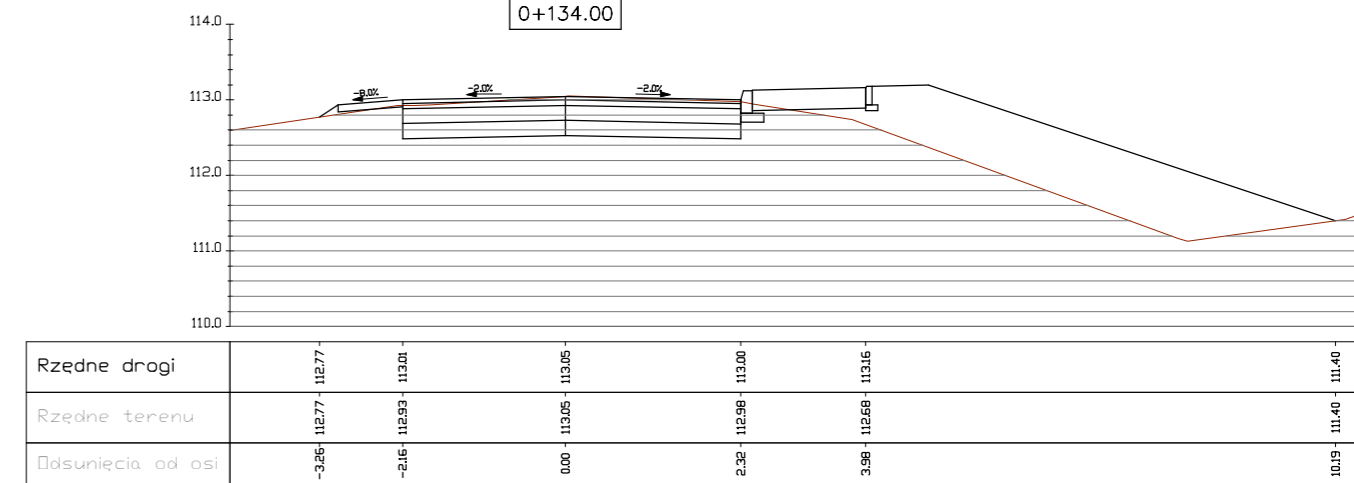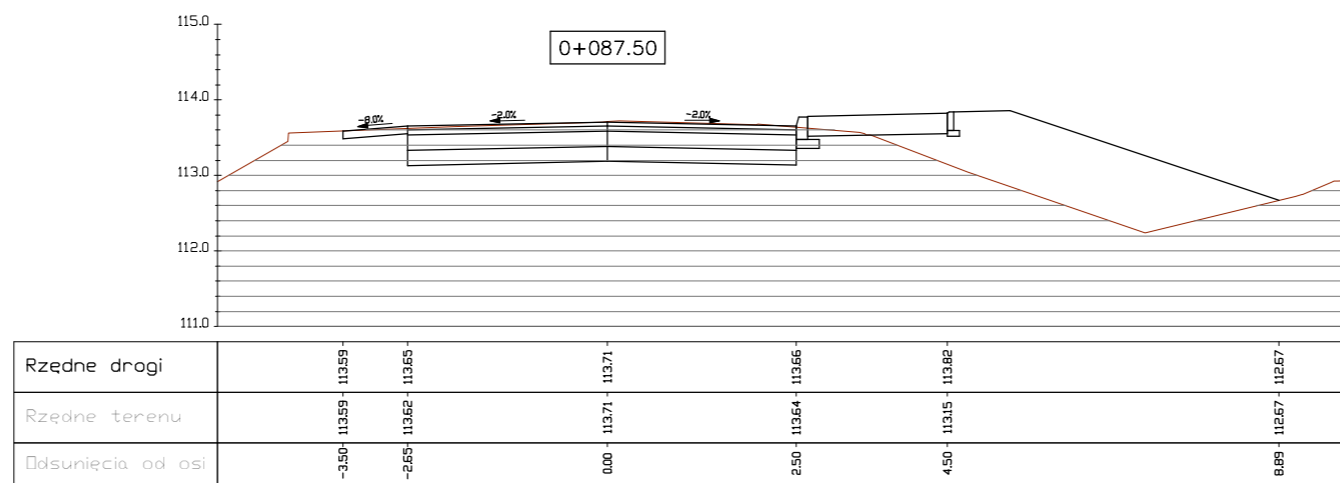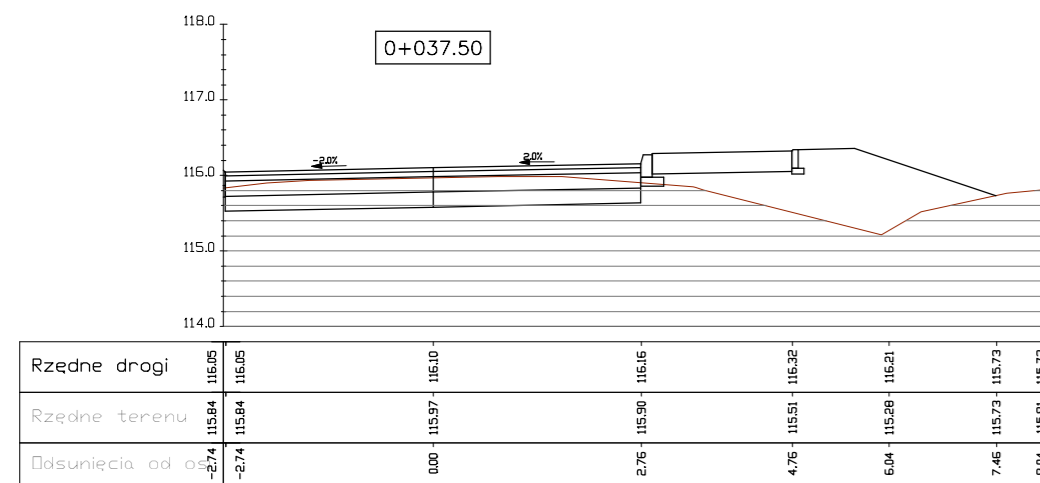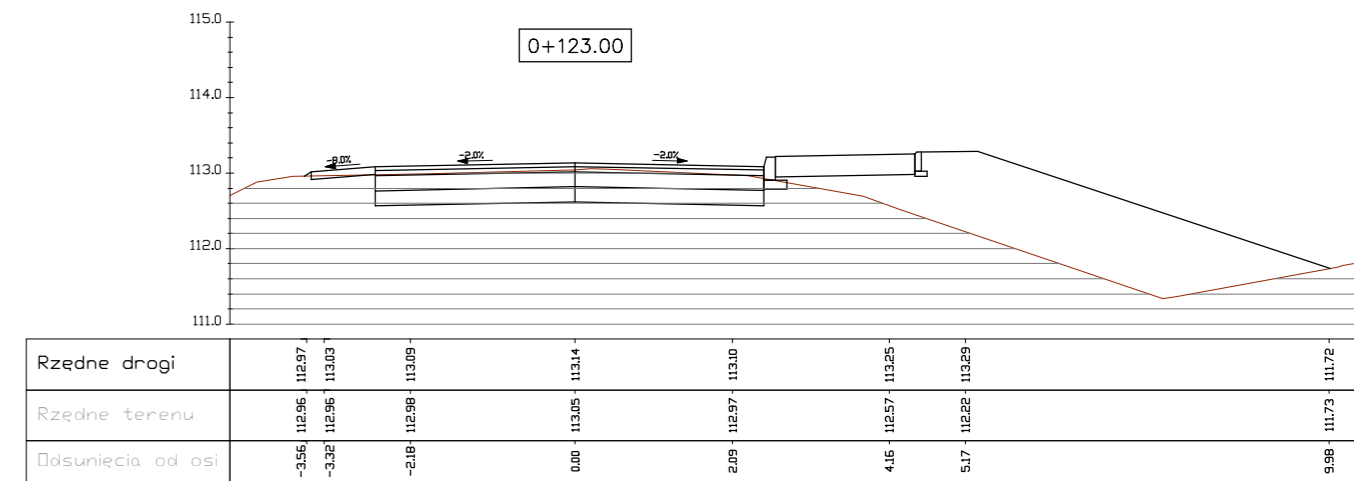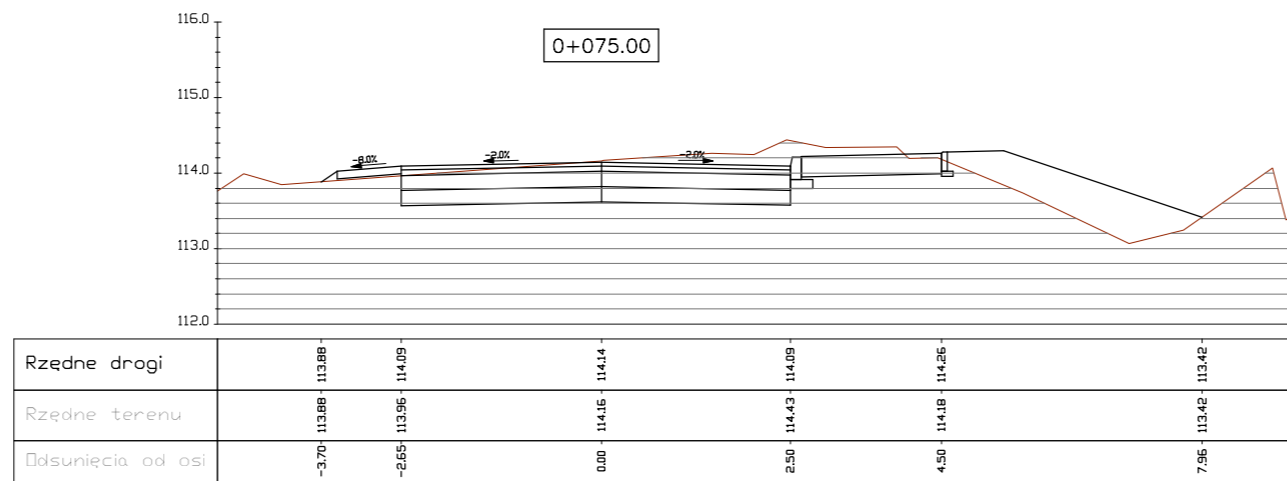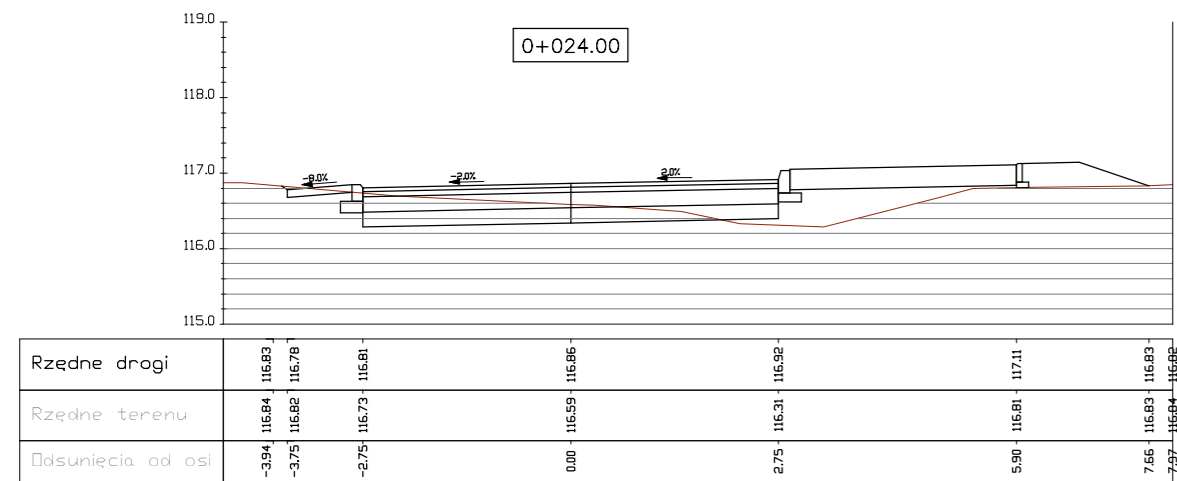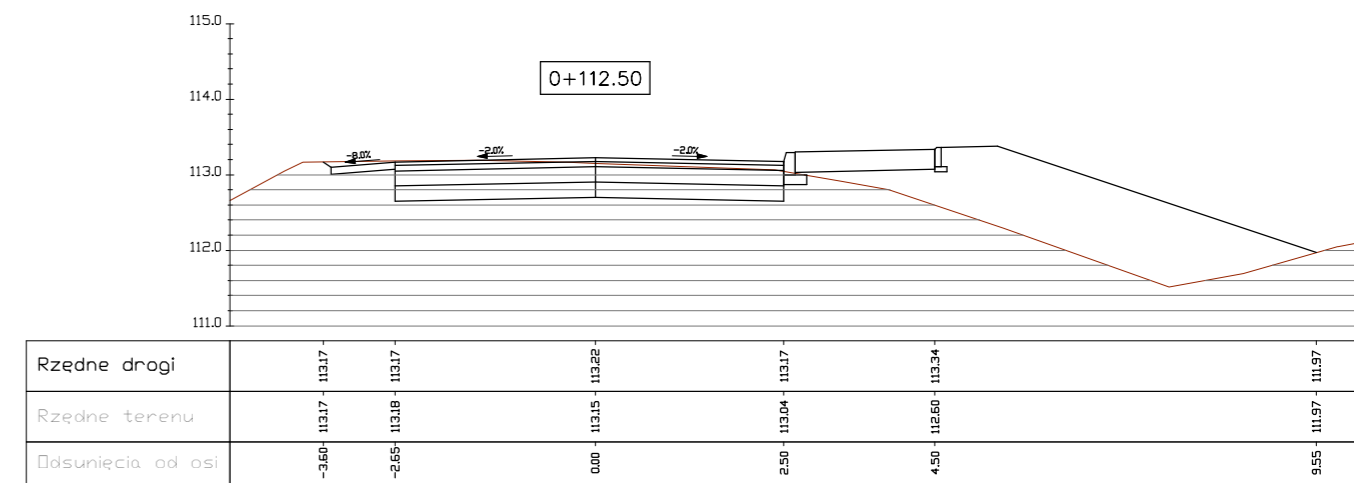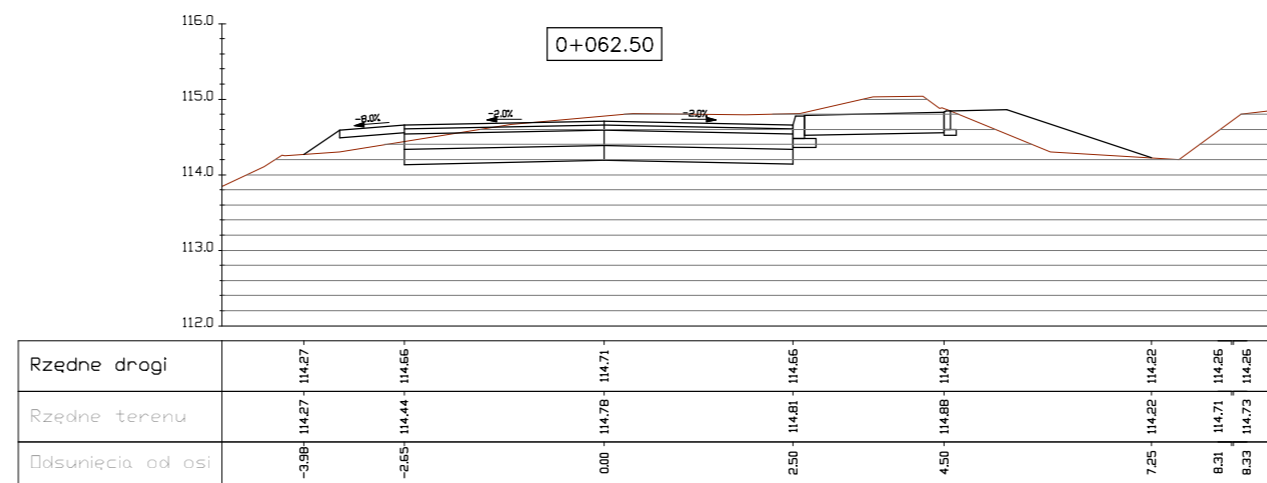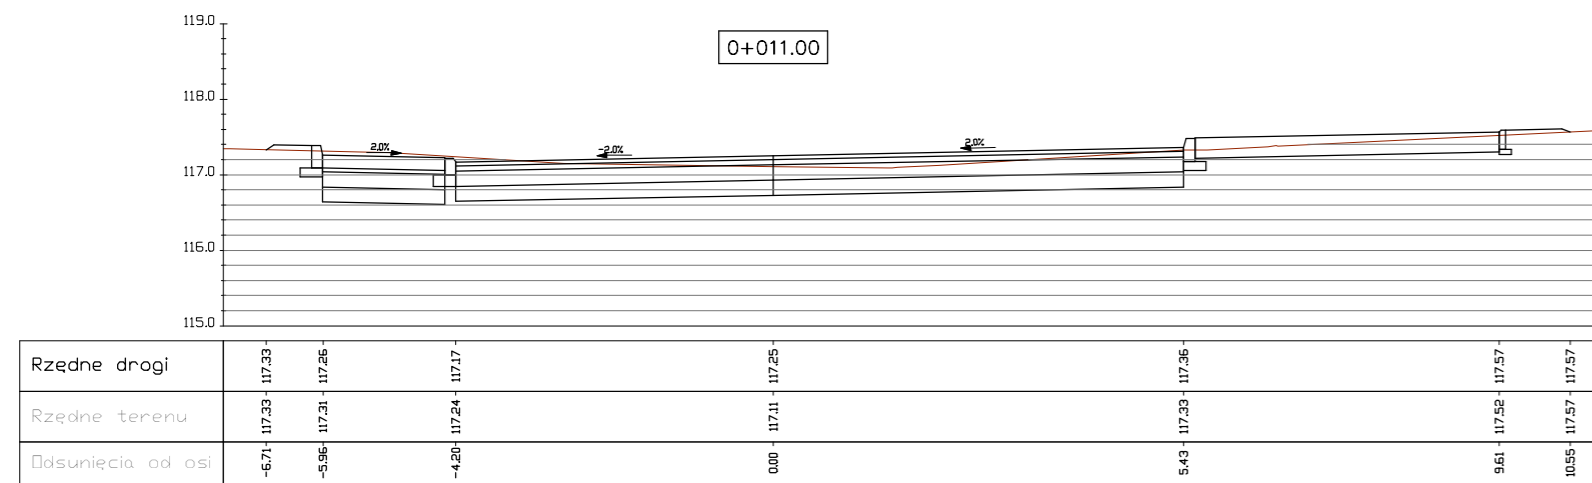

PRZEKROJE  
POPZECZNE  
Rondo - Droga Gminna  
Rys. 5.18

|               |  |          |   |          |                 |           |       |
|---------------|--|----------|---|----------|-----------------|-----------|-------|
| Inwestor:     | Zarząd Drogowy w Sepólnie Krajejskim<br>ul. Koronowska 5, 89-400 Sepólno Krajejskie  | Nr rys.: | 5.18                                      |          |                 |           |       |
| Objekt:       | Rozbudowa DP nr 1129 C relacji Sepólna Krajejskie - Nowy Dwór - Węcbork<br>na odcinku o dł. 3,291 km zlokalizowanym pomiędzy km 9+740 a km 13+031<br>jej przebiegu | Data:    | styczeń 2023                              |          |                 |           |       |
| Skala:        | 1:100  | Temat:   | PRZEKROJE POPZECZNE<br>Rondo-Droga Gminna | Stadium: | proj. budowlany |           |       |
| Projektant:   | mgr inż. Dariusz Kędzióra<br>uprawnienia budowlane nr KUP/0122/P000/10 do projektowania<br>bez ograniczeń w specjalności drogowej w zakresie dróg                  |          |   |          |                 | Przebieg: | drogi |
| Sprawdzający: | mgr inż. Lota Ziomek<br>uprawnienia budowlane do projektowania bez ograniczeń<br>w specjalności inżynierii drogowej nr ew. KUP/0115/P000/14                        |          |   |          |                 |           |       |



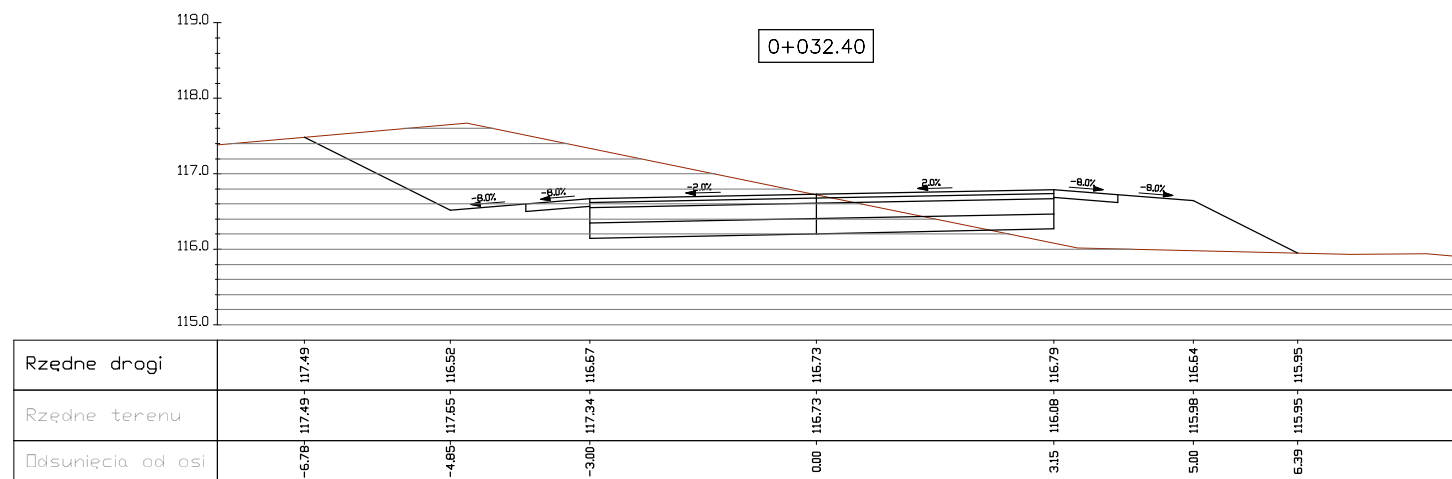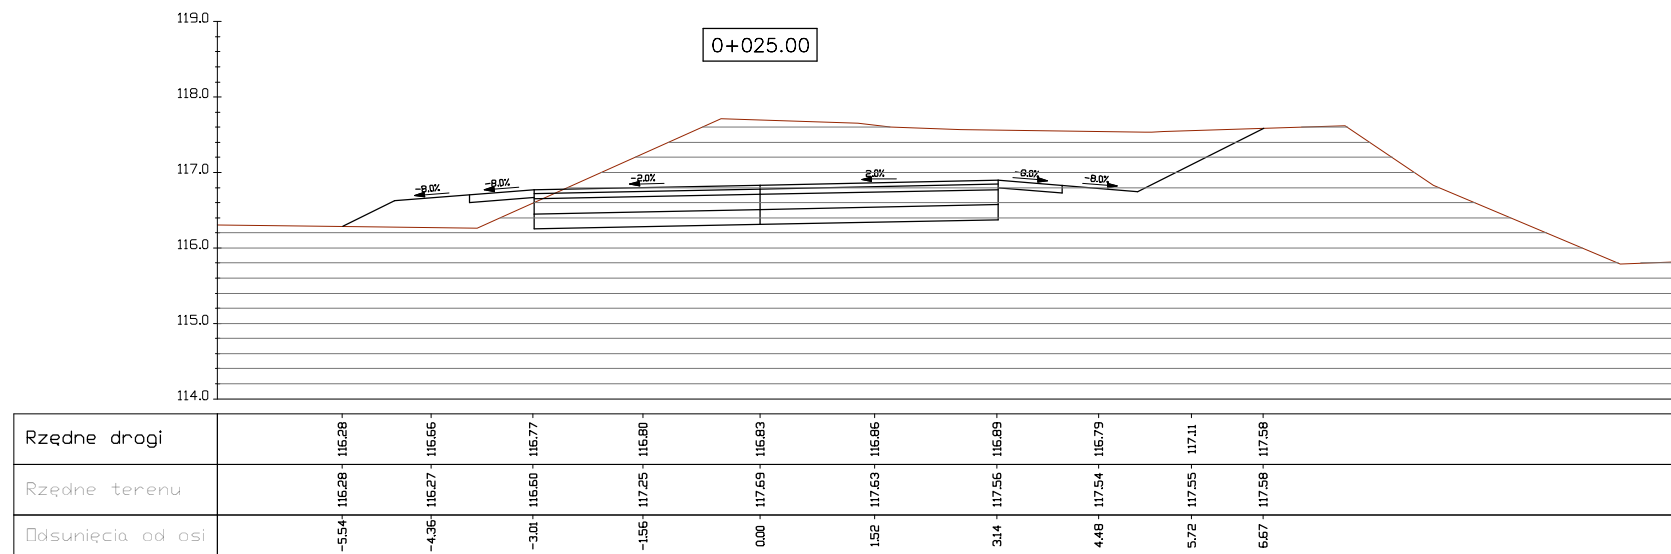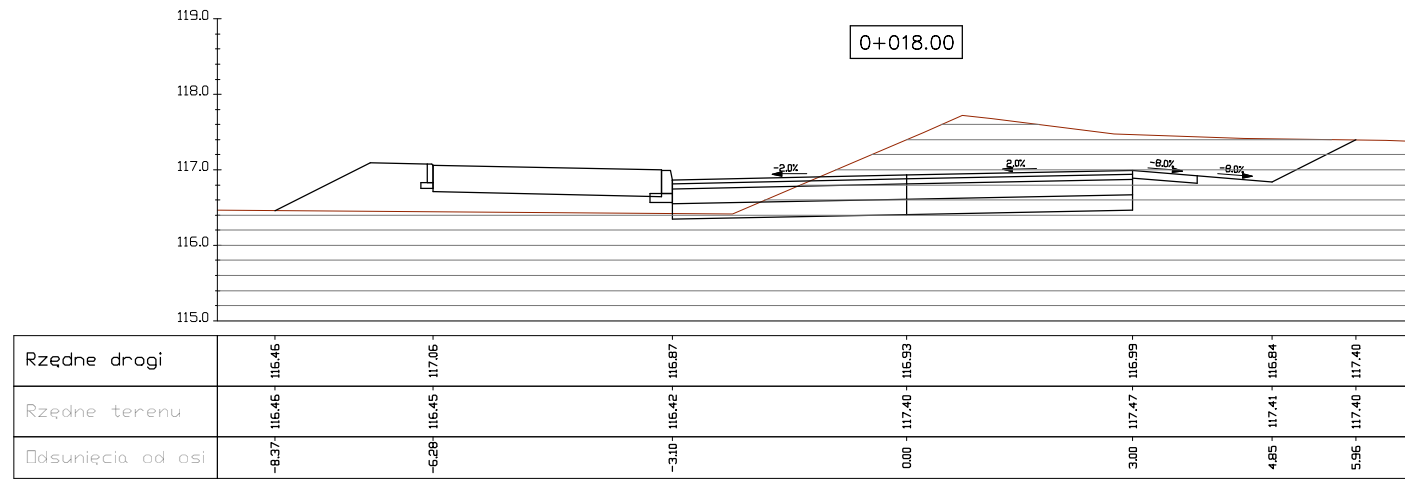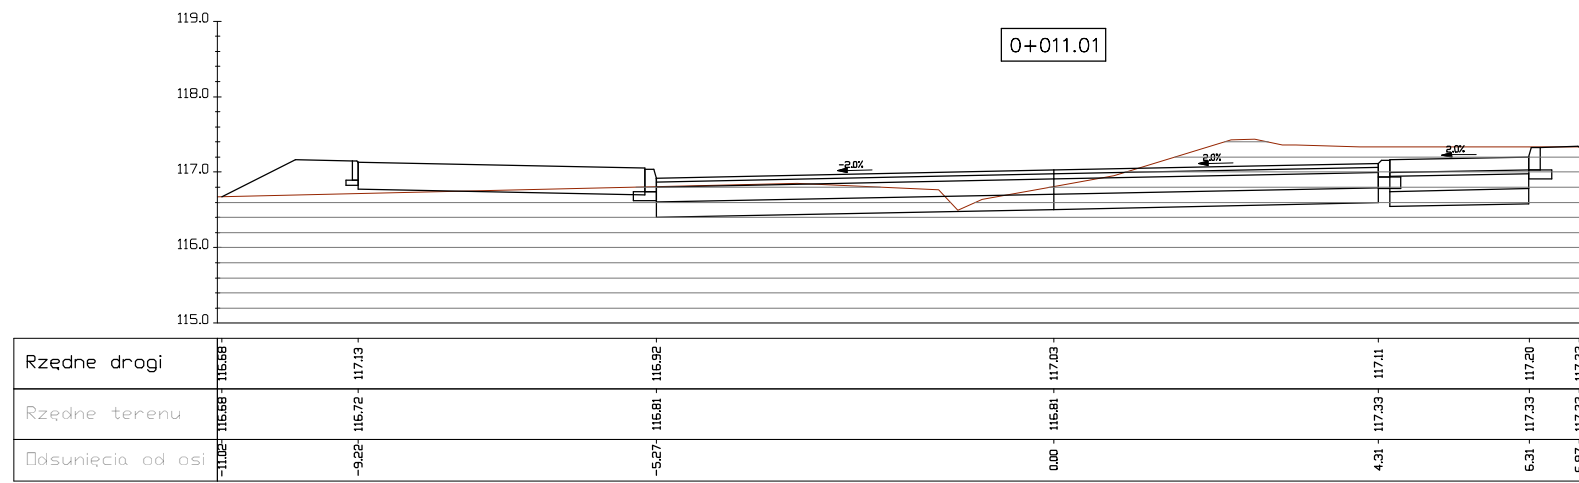

## PRZEKROJE POPRZECZNE

Rondo - Droga Powiatowa

Rys. 5.19

|               |   |          |   |
|---------------|---|----------|---|
| Investor:     | Zarząd Drogowy w Sepólnie Krajejskim<br>ul. Koronowska 5, 89-400 Sepólno Krajejskie   | Nr rys.: | 5.19  |
| Obiekt:       | Rozbudowa DP nr 1129 C relacji Sepólno Krajejskie - Nowy Dwór - Wępcbork<br>na odcinku o dł. 3,291 km zlokalizowanym pomiędzy km 9+740 a km 13+031<br>jej przebiegu | Data:    | styczeń 2023                                    |
| Skala:        | 1:100   | Temat:   | PRZEKROJE POPRZECZNE<br>Rondo - Droga Powiatowa |
| Projektant:   | mgr inż. Dariusz Kędziora<br>uprawnienia budowlane nr KUP/0122/P000/10 do projektowania<br>bez ograniczeń w specjalności drogowej w zakresie dróg                   | Stadium: | proj. budowlany                                 |
| Sprawdzający: | mgr inż. Lota Ziomek<br>uprawnienia budowlane do projektowania bez ograniczeń<br>w specjalności inżynierijnej: drogowej nr ew. KUP/0115/P000/14                     | Branża:  | drogi   |

