
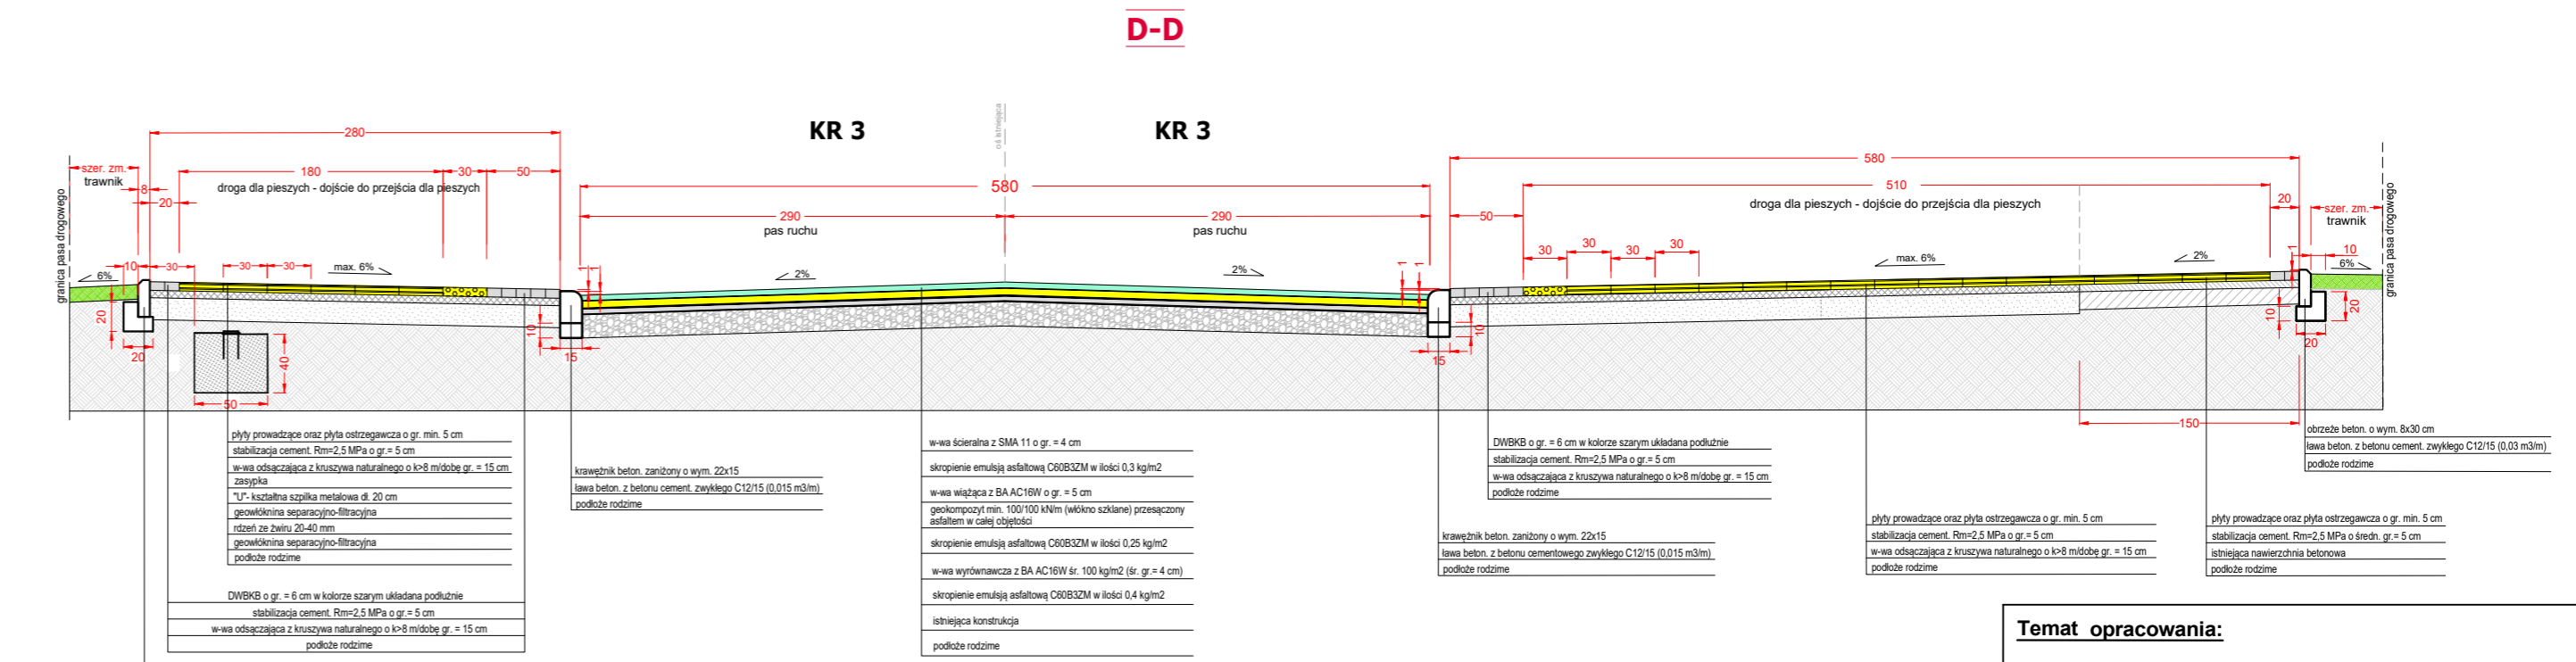
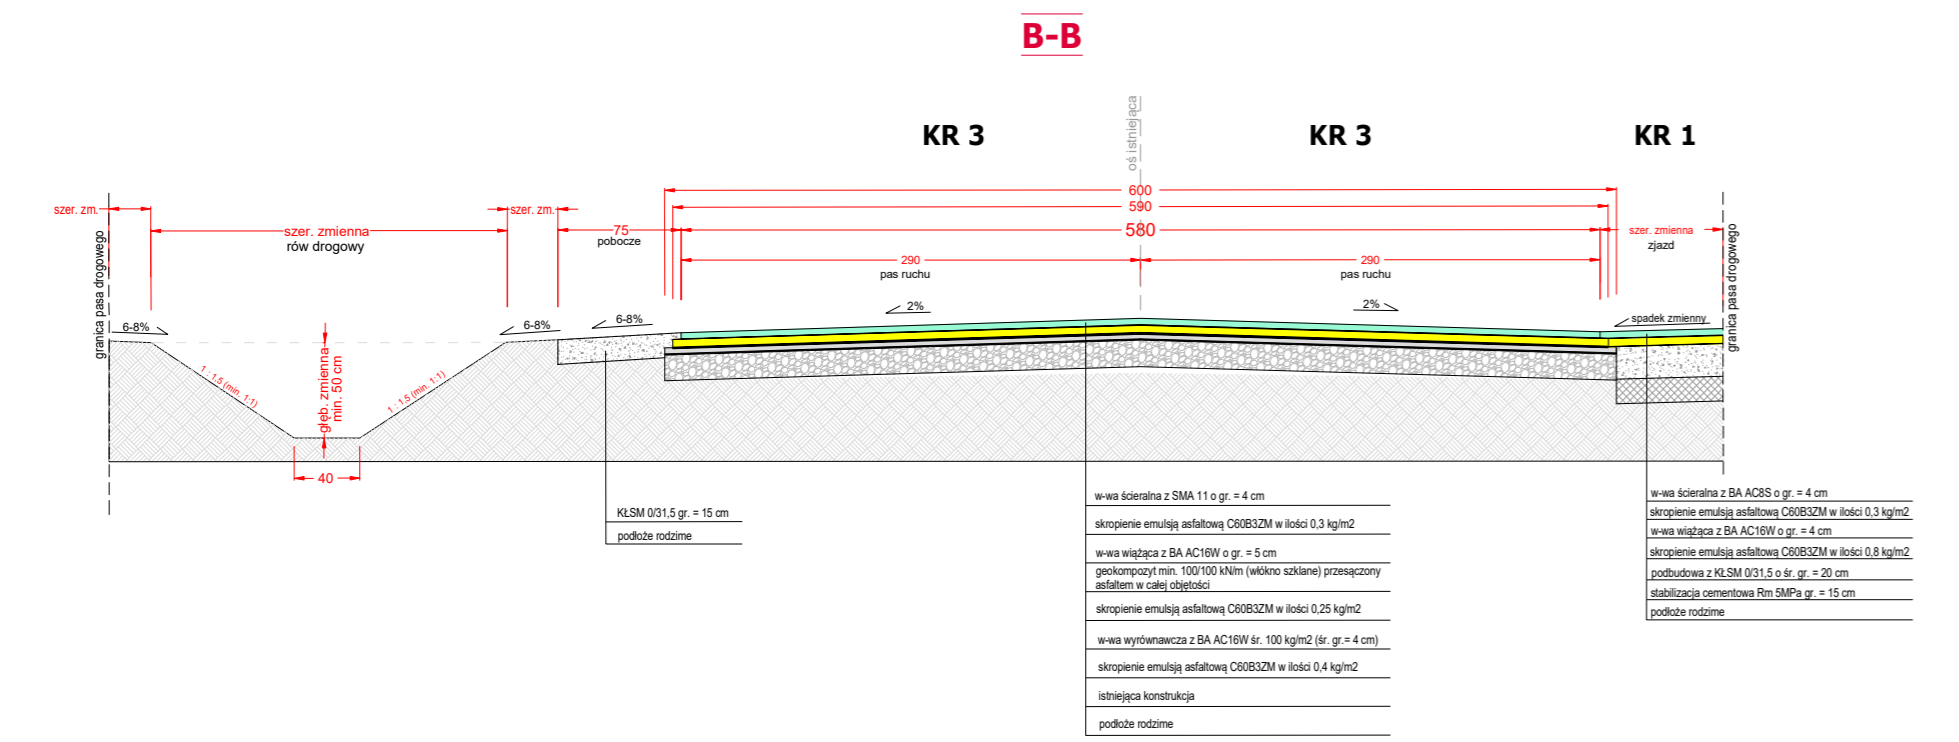
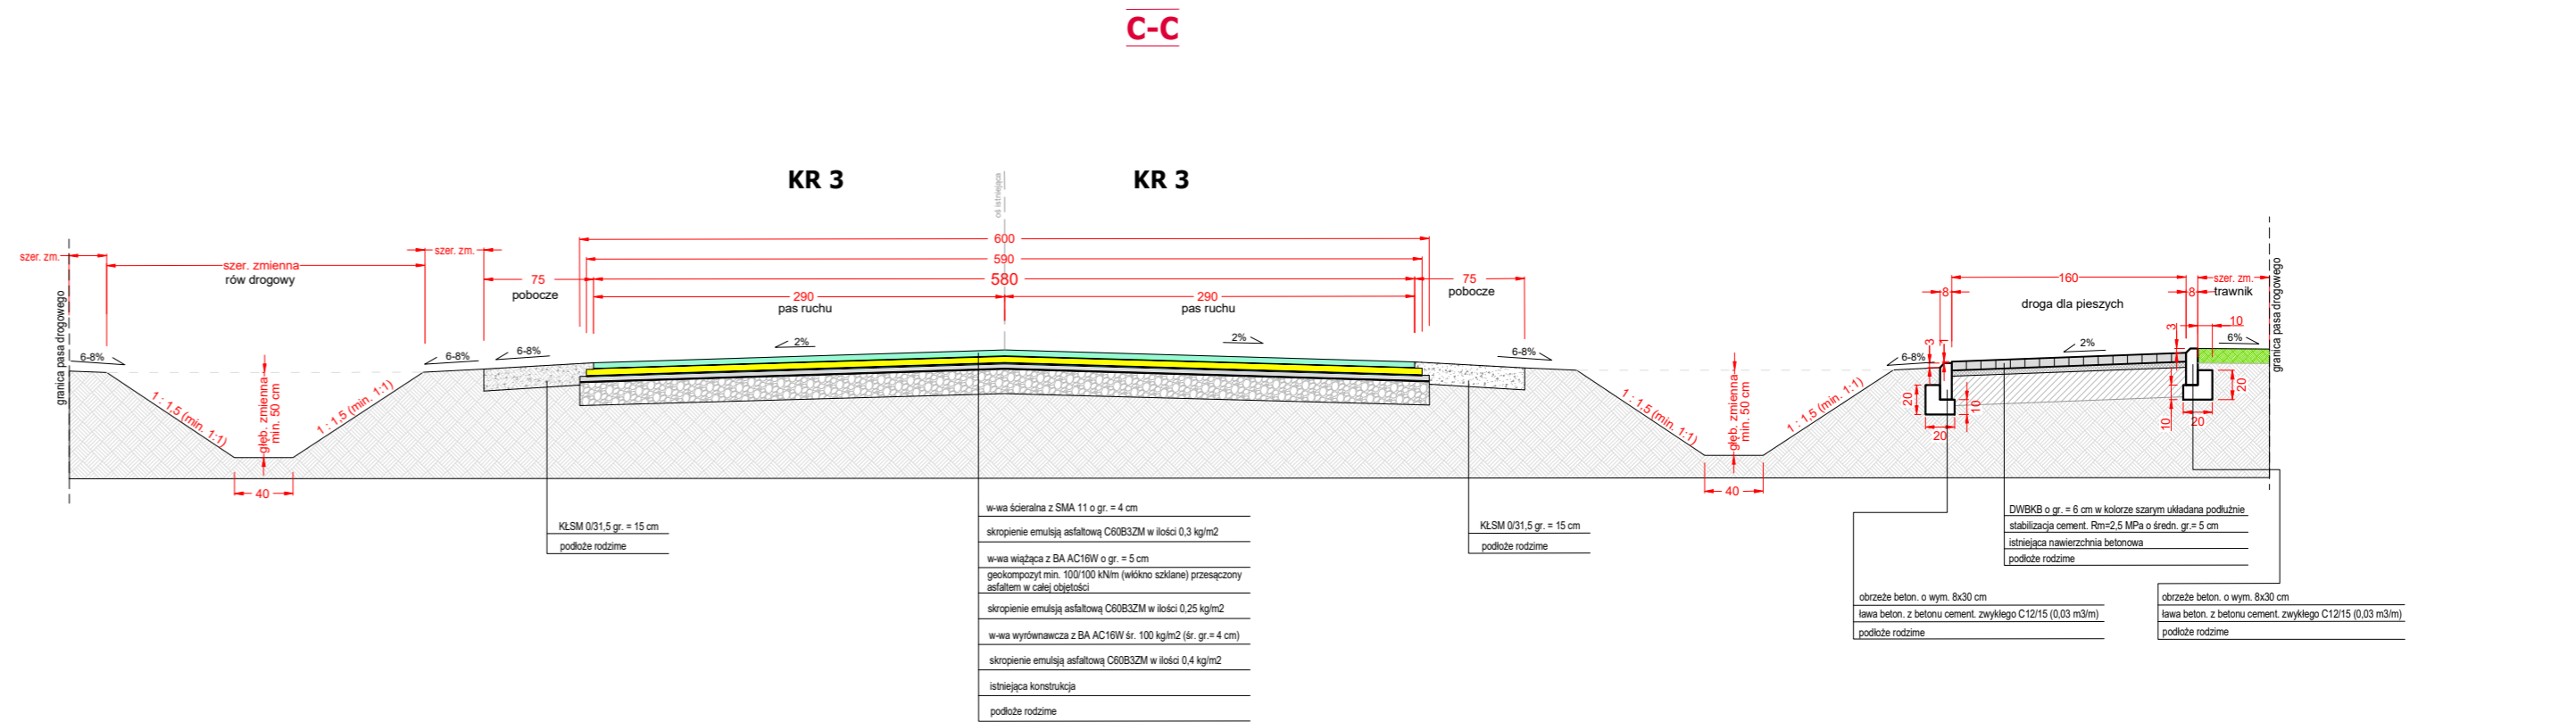


# PRZEKROJE KONSTRUKCYJNE

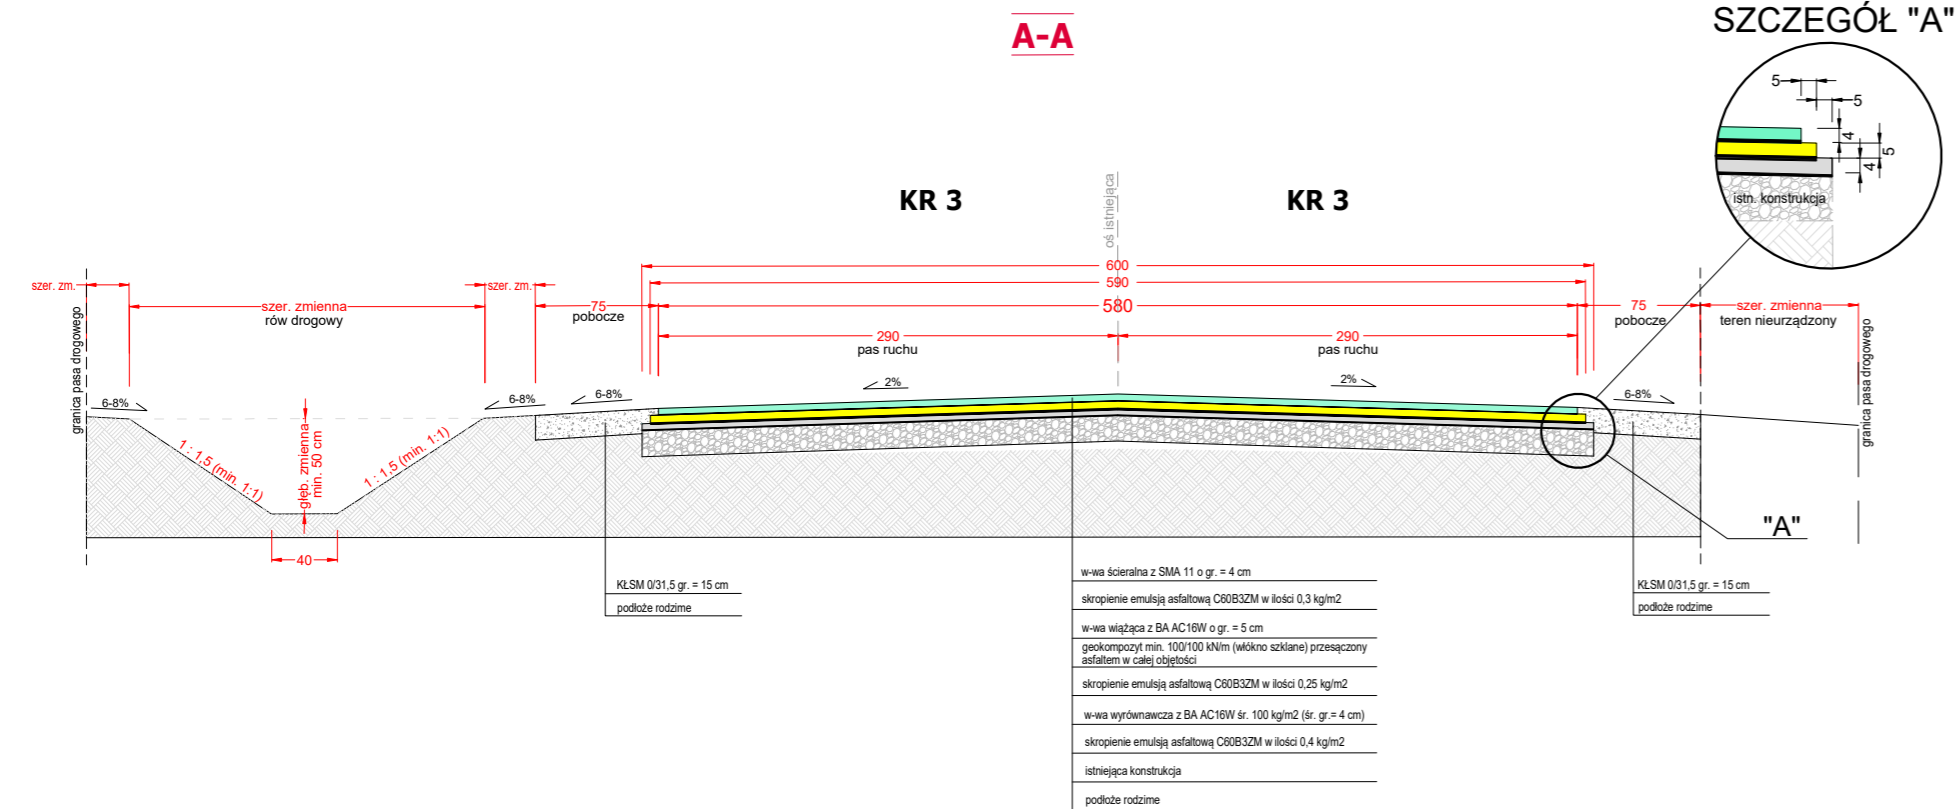

<b>Temat opracowania:</b>			
Przebudowa DP 1107C na odc. o dł. 1,340 km zlok. m-dzy km 0+035, a km 1+375			
<b>Tytuł rysunku:</b>	<b>Skala:</b>	<b>Nr rys.:</b>	<b>Nr arkusza:</b>
PRZEKROJE KONSTRUKCYJNE	1 : 30	3	1 z 1
<b>BD</b>	inż. Edwin ECKERT uprawnienia budowlane nr GP-KZ-7342/278/92 w specjaln. konstr.-inżynierskich w zakresie dróg, nawierzchni lotniskowych i mostów		<b>Data:</b> 04.2023