


PRZEKRÓJ A-A

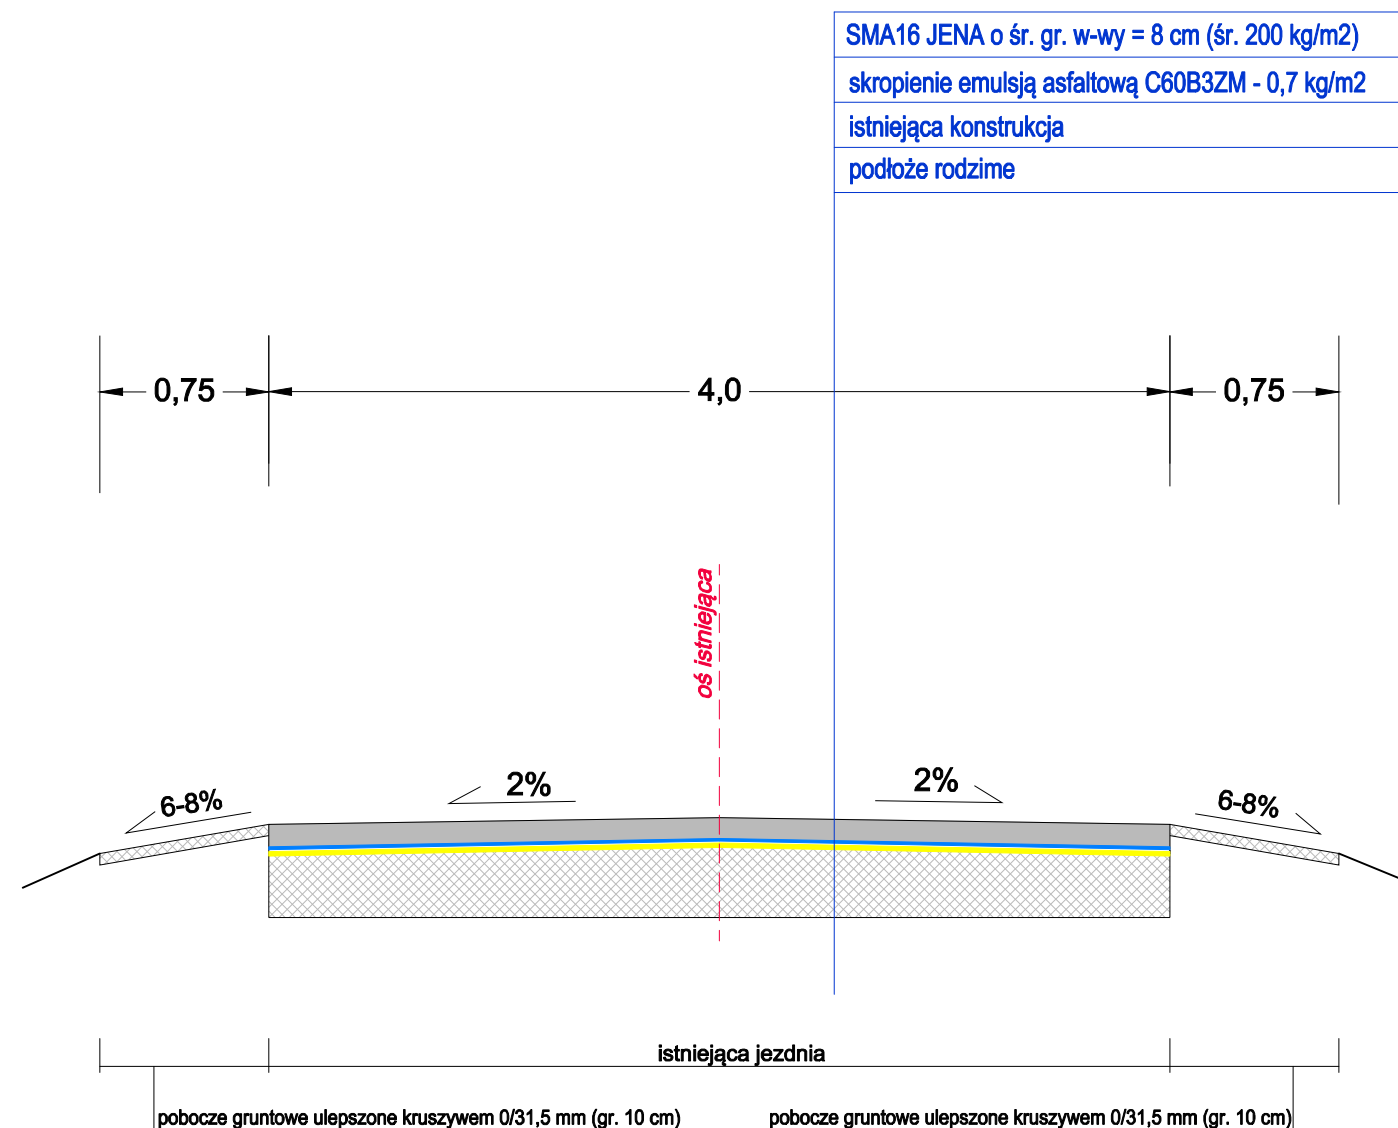

Temat opracowania:

Modernizacja (odnowa) DP nr 1121C relacji Jazdowo - Iłowo - Sępólno Krajeńskie na odcinku o długości 2,397 km zlokalizowanym pomiędzy km 0+400, a km 2+797 jej przebiegu.

Tytuł rysunku:

Przekroje konstrukcyjne

Skala:

1:30

Nr rys.:

2

Nr arkusza:

1 z 3


BD
Opracował:

inż. Edwin ECKERT
uprawnienia budowlane
nr GP-KZ-7342/278/92
w specjaln. konstr.-inżynieryjn.
w zakresie dróg, nawierzchni
lotniskowych i mostów

Data:


02.2023

PRZEKRÓJ B-B

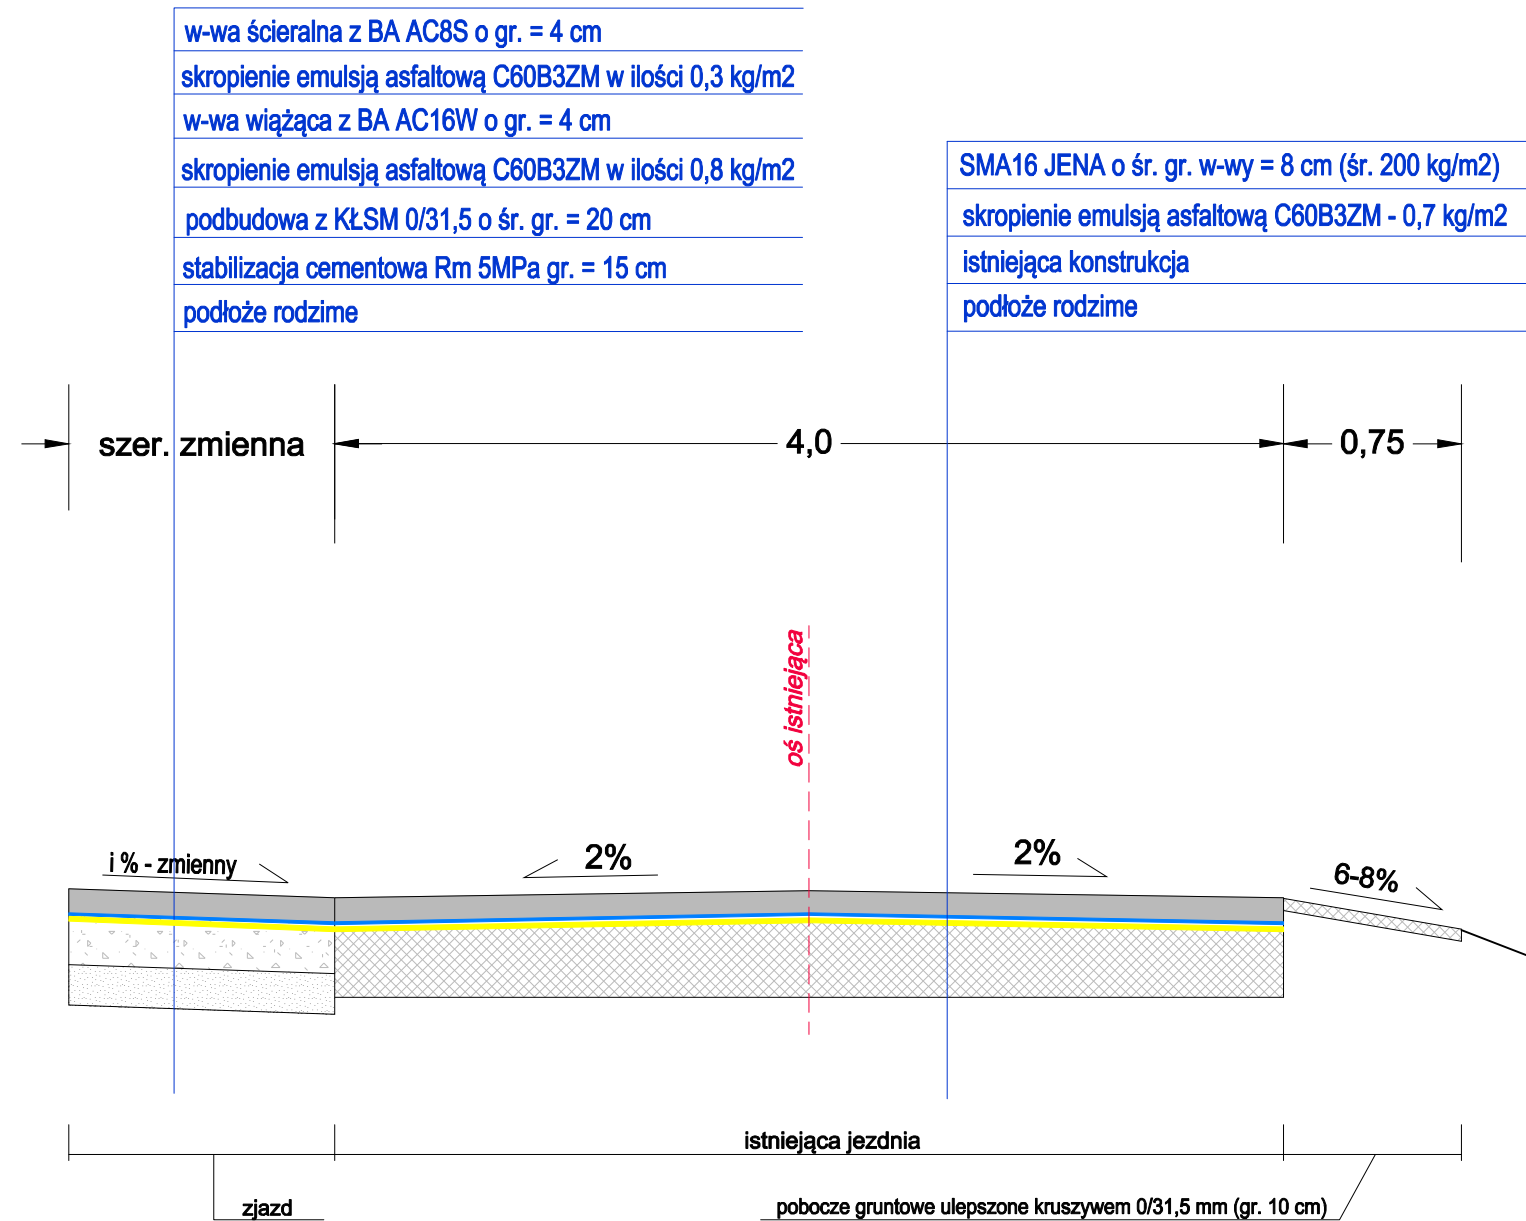

Temat opracowania:			
Modernizacja (odnowa) DP nr 1121C relacji Jazdrowo - Iłowo - Sępólno Krajeńskie na odcinku o długości 2,397 km zlokalizowanym pomiędzy km 0+400, a km 2+797 jej przebiegu.			
Tytuł rysunku:	Skala:	Nr rys.:	Nr arkusza:
Przekroje konstrukcyjne	1:30	2	2 z 3
BD	inż. Edwin ECKERT uprawnienia budowlane nr GP-KZ-7342/278/92 w specjaln. konstr.-inżynieryjn. w zakresie dróg, nawierzchni lotniskowych i mostów		Data:
Opracował:			02.2023

PRZEKRÓJ C-C

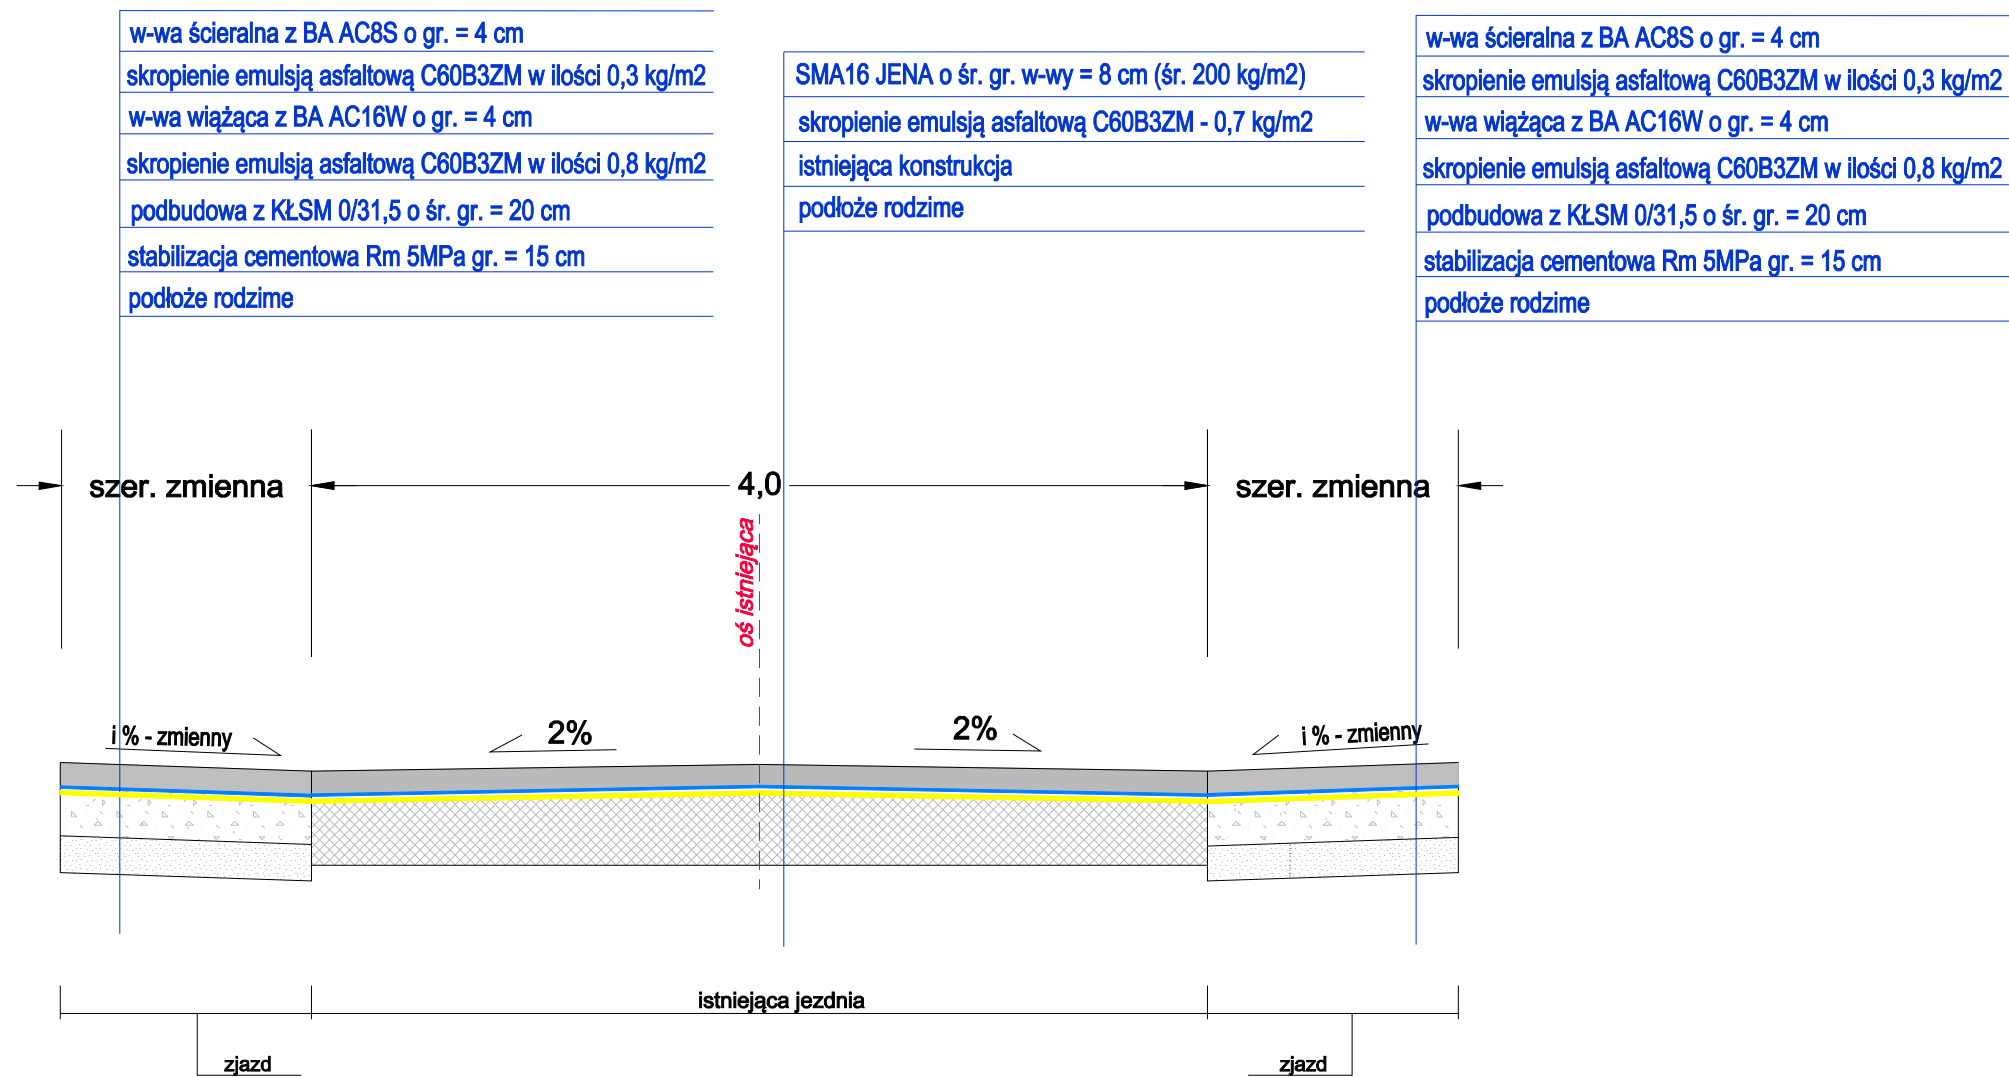

Temat opracowania:			
Modernizacja (odnowa) DP nr 1121C relacji Jazdowo - Iłowo - Sępólno Krajeńskie na odcinku o długości 2,397 km zlokalizowanym pomiędzy km 0+400, a km 2+797 jej przebiegu.			
Tytuł rysunku:	Skala:	Nr rys.:	Nr arkusza:
Przekroje konstrukcyjne	1:30	2	3 z 3
BD	inż. Edwin ECKERT uprawnienia budowlane nr GP-KZ-7342/278/92 w specjaln. konstr.-inżynieryjn. w zakresie dróg, nawierzchni lotniskowych i mostów		Data:
Opracował:			02.2023