














LEGENDA:

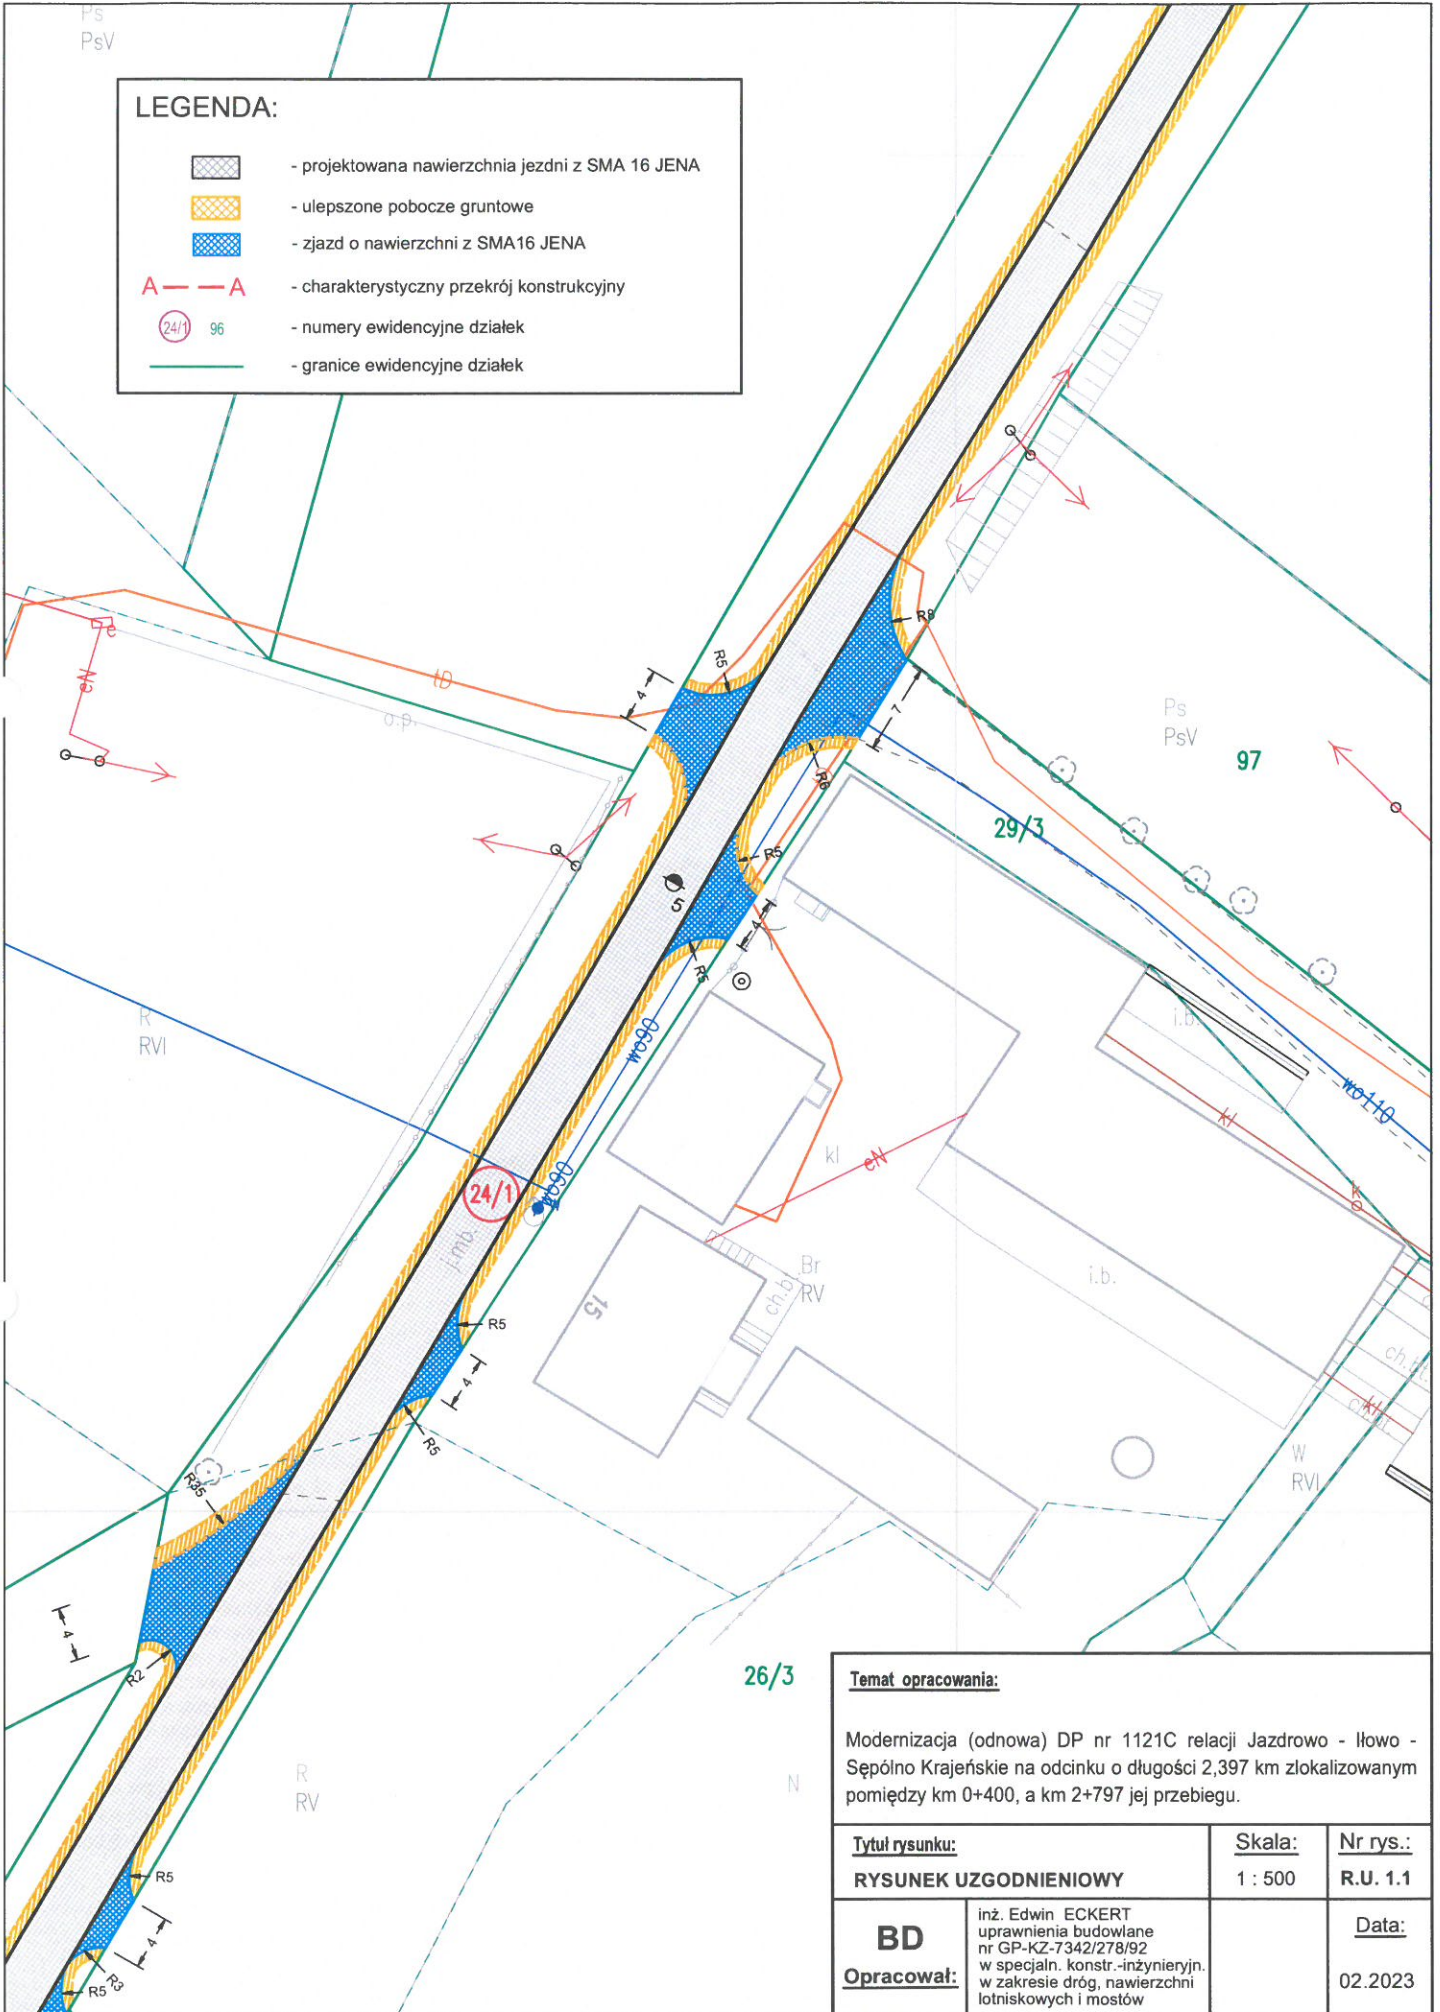
-  - projektowana nawierzchnia jezdni z SMA 16 JENA
-  - ulepszone pobocze gruntowe
-  - zjazd o nawierzchni z SMA16 JENA
-  - charakterystyczny przekrój konstrukcyjny
-  - numery ewidencyjne działek
-  - granice ewidencyjne działek



Temat opracowania:		
Modernizacja (odnowa) DP nr 1121C relacji Jazdrowo - Iłowo - Sępólno Krajeńskie na odcinku o długości 2,397 km zlokalizowanym pomiędzy km 0+400, a km 2+797 jej przebiegu.		
Tytuł rysunku:	Skala:	Nr rys.:
RYSunEK UZGODNIENIOWY	1 : 500	R.U. 1.1
BD	inż. Edwin ECKERT uprawnienia budowlane nr GP-KZ-7342/278/92 w specjaln. konstr.-inżynieryjn. w zakresie dróg, nawierzchni lotniskowych i mostów	Data:
Opracował:		02.2023

LEGENDA:

-  - projektowana nawierzchnia jezdni z SMA 16 JENA
-  - ulepszone pobocze gruntowe
-  - zjazd o nawierzchni z SMA16 JENA
-  - charakterystyczny przekrój konstrukcyjny
-  96 - numery ewidencyjne działek
-  - granice ewidencyjne działek

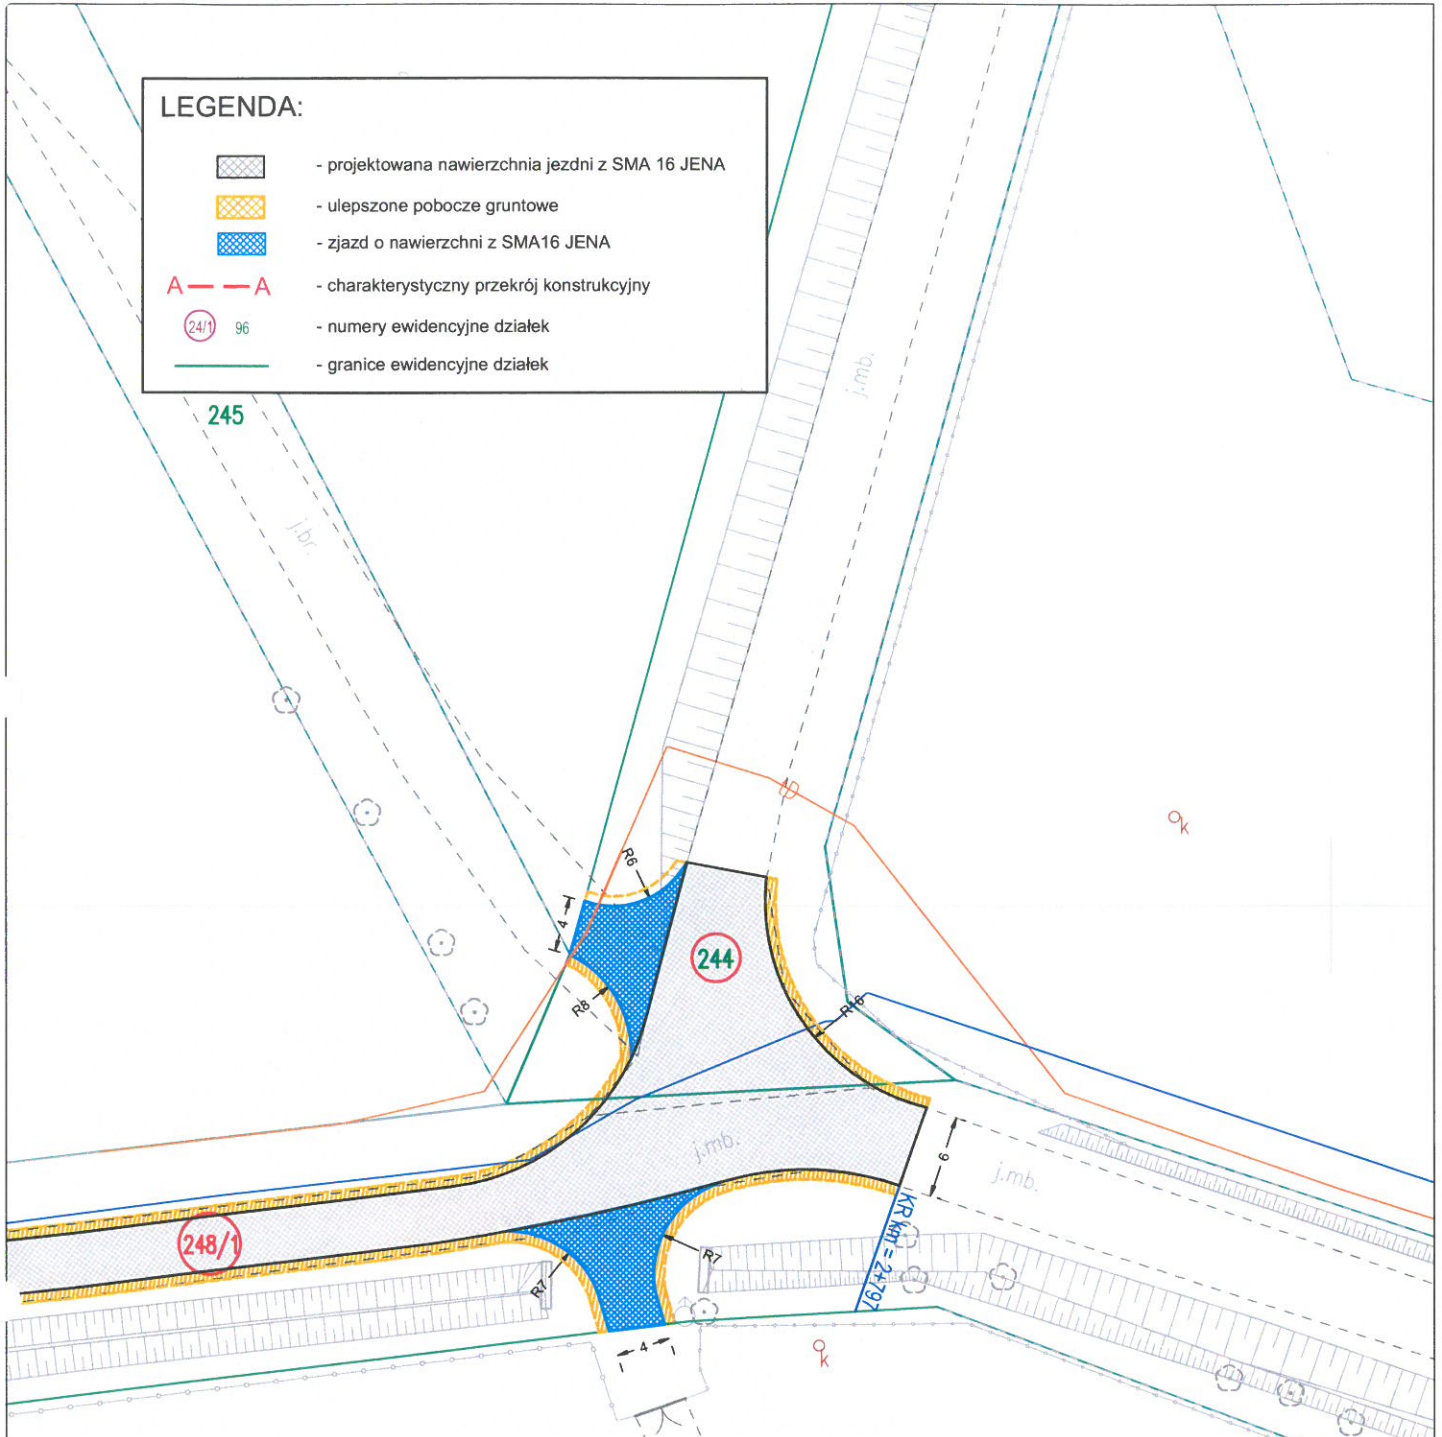

Nr uzgodnienia TTDSILU/KU.215-12821-2023, dnia 4 lipca 2023r.

1. Przy skrzyżowaniach i zbliżeniach do 1 m od osi istniejącej infrastruktury telekomunikacyjnej prace prowadzić ręcznie z zachowaniem szczególnej ostrożności zgodnie z obowiązującymi normami i przepisami techniczno-budowlanymi pod nadzorem właścicielskim przedstawiciela Orange Polska.
2. Przed planowanym rozpoczęciem robót należy wystąpić z wnioskiem o realizację nadzoru właścicielskiego wg zasad pracy na infrastrukturze Orange Polska podanych na stronie internetowej www.orange.pl/wniosek nadzor
3. Każde wejście na infrastrukturę własności Orange Polska bez złożonego w/w wniosku, będzie traktowane jako nielegalne i zgłaszane do organów ścigania oraz Państwowego Inspektora Nadzoru Budowlanego z wszelkimi tego konsekwencjami.
4. W przypadku nie zastosowania się do w/w uwag całość kosztów związanych z usunięciem ewentualnych awarii oraz zabezpieczeniem istniejących urządzeń telekomunikacyjnych poniesie Inwestor (Wykonawca).

Uzgodnienie jest ważne przez **12 miesięcy**.

Uwagi: W strefie projektowanych zjazdów ora w miejscu skrzyżowania z utwardzeniem terenu telekomunikacyjne kable doziemne zabezpieczyć rura osłonową dwudzielną.

Orange Polska S.A.
 Infrastruktura i Serwis Usług
 Zarządzanie Zasobami Infrastruktury
 i Obsługa Klienta
 ul. Ogrodowa 8, 91-062 Łódź Kamil Użak

wania:

...azdrowo - Iłowo -
 ...397 km zlokalizowanym
 0+400, a km 2+797 jej przebiegu.

UZGODNIENIOWY	Skala: 1 : 500	Nr rys.: R.U. 1.2
	Data: 02.2023	

inż. Edwin ECKERT
 uprawnienia budowlane
 nr GP-KZ-7342/278/92
 w specjaln. konstr.-inżynieryjn.
 w zakresie dróg, nawierzchni
 lotniskowych i mostów