



**Skrzyżowania
z napowietrznymi liniami energetycznymi
w zakresie przebudowy drogi dla pieszych
DP 1130C - m. Borzyszkowo**


SKRZYŻOWANIE SK-1
km = 0+027,78

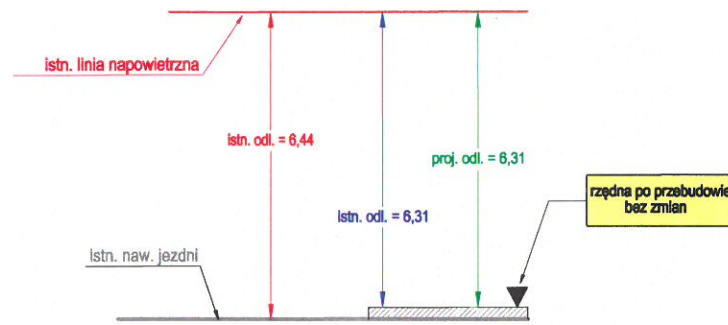


SKRZYŻOWANIE SK-2
km = 0+062,15

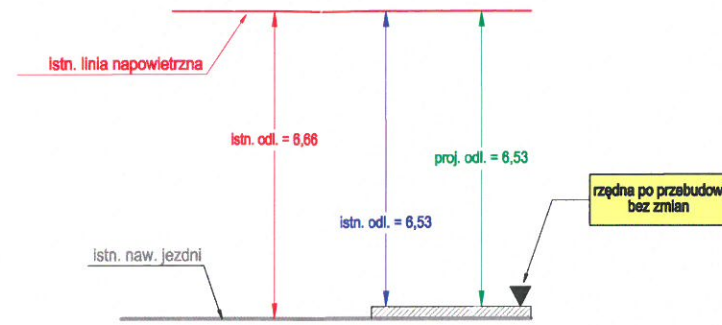


SKRZYŻOWANIE SK-3
km = 0+092,32

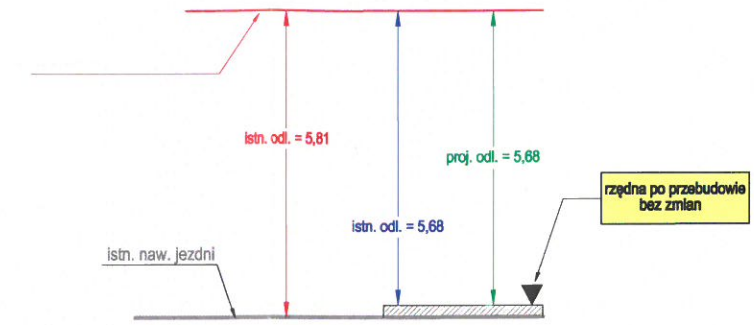


SKRZYŻOWANIE SK-4
km = 0+133,31

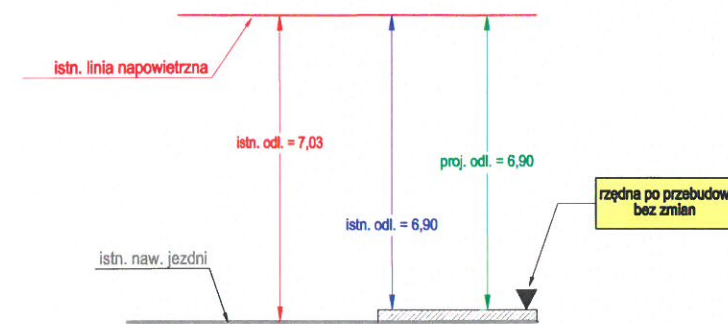


SKRZYŻOWANIE SK-5
km = 0+211,24

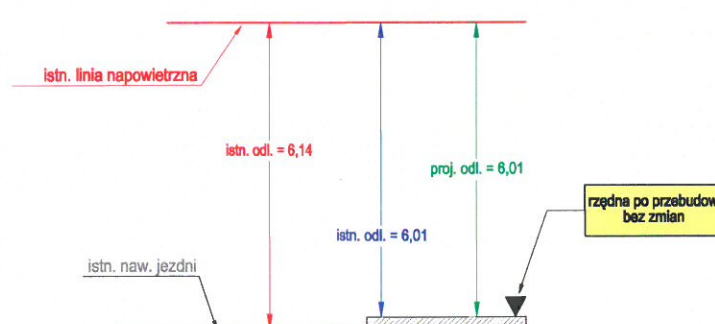

SKRZYŻOWANIE SK-6
km = 0+218,53

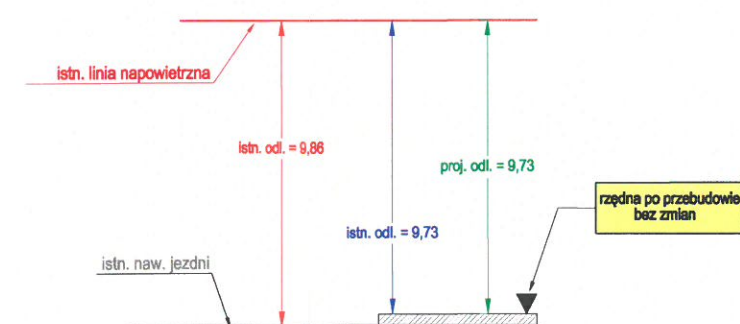

SKRZYŻOWANIE SK-7
km = 0+268,30

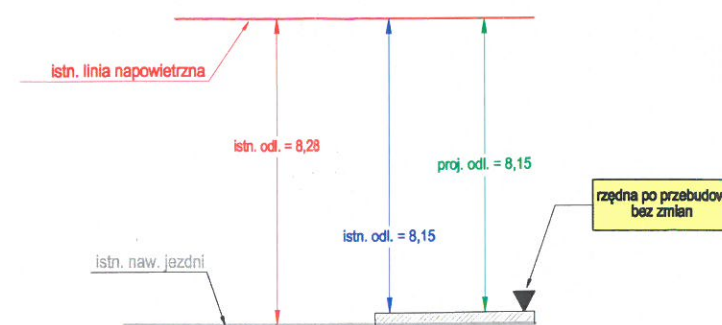

ENEA Operator Sp. z o.o.

Uzg. nr: PE023P065975


podpis uzgadniającego

ENEA Operator Sp. z o.o.
Rejon Dystrybucji Naktó
ul. M. Skłodowska-Curie 1

Temat opracowania:

Przebudowa drogi publicznej kategorii powiatowej nr 1130C relacji Borzyszkowo - Rościmin w zakresie przebudowy drogi dla pieszych na odcinku o dł. 0,27540 km ulokowanym pomiędzy km 0+018,00, a km 0+293,40 jej przebiegu

Tytuł rysunku: RYSUNEK UZGODNIENIOWY	Skala: 1 : 500	Nr rys.: RU 2	Nr arkusza: 2 z 2
BD Opracował:	inż. Edwin ECKERT uprawnienia budowlane nr GP-KZ-7342/278/92 w specjaln. konstr.-inżynierijn. w zakresie dróg, nawierzchni lotniskowych i mostów		Data: 03.2023

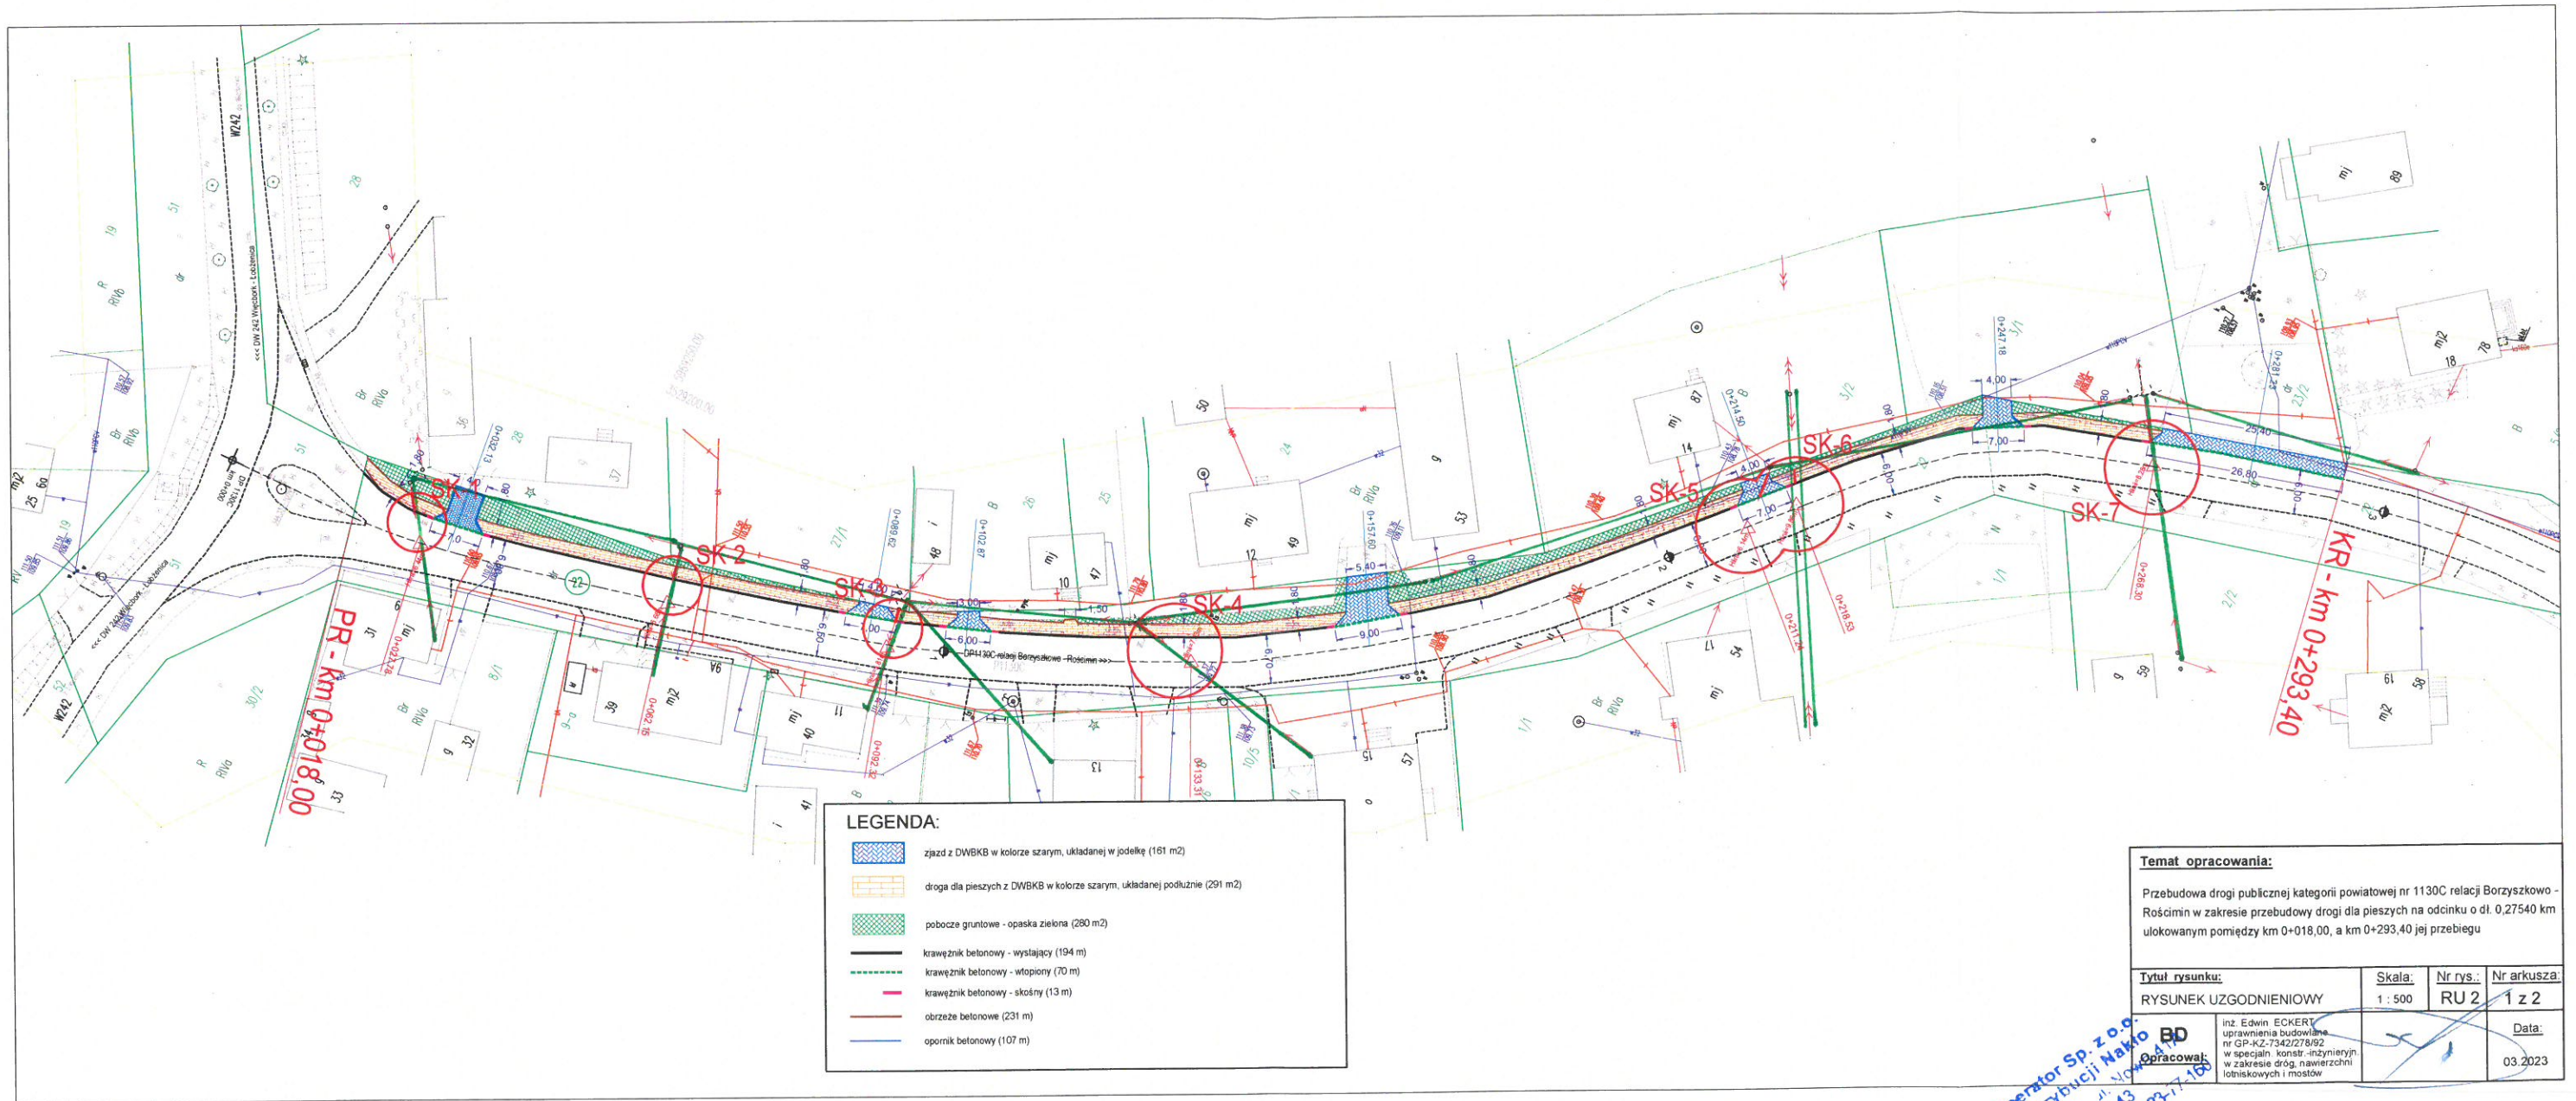

LEGENDA:

	zjazd z DWBKB w kolorze szarym, układanej w podłękę (161 m ²)
	droga dla pieszych z DWBKB w kolorze szarym, układanej podłużnie (291 m ²)
	pobocze gruntowe - opaska zielona (260 m ²)
	krawężnik betonowy - wystający (194 m)
	krawężnik betonowy - wtopiony (70 m)
	krawężnik betonowy - skośny (13 m)
	obrzeże betonowe (231 m)
	opornik betonowy (107 m)

Temat opracowania:			
Przebudowa drogi publicznej kategorii powiatowej nr 1130C relacji Borzyszkowo - Rościmін w zakresie przebudowy drogi dla pieszych na odcinku o dł. 0,27540 km ulokowanym pomiędzy km 0+018,00, a km 0+293,40 jej przebiegu			
Tytuł rysunku:	Skala:	Nr rys.:	Nr arkusza:
RYSunEK UZGODNIENIOWY	1 : 500	RU 2	1 z 2
Opracował:	Data:		
inż. Edwin ECKERT uprawnienia budowlane nr GP-KZ-7342/278/92 w specjaln. konsal. szyniowych w zakresie dróg, nawierzchni lotniskowych i mostów	03.2023		

ENEA Operator Sp. z o.o.
 Rejon Dystrybucji Nisko
 89-100 Nisko n. Not.
 tel. 22 737 11 11
 REGON 300433327 NIP 78-237-1168

UZGADNIENIA:

Linia napowietrzna nN 0,4 KV: _____
 Linia napowietrzna SN 15 KV: _____

(Własność Enea Operator)

ENEA Operator Sp. z o.o.

Operator Sp. z o.o.
 Dystrybucji Nisko
 Mój tytuł: PE023P065475
 Kierownik
 podpis uzgadniającego