


3529200.00

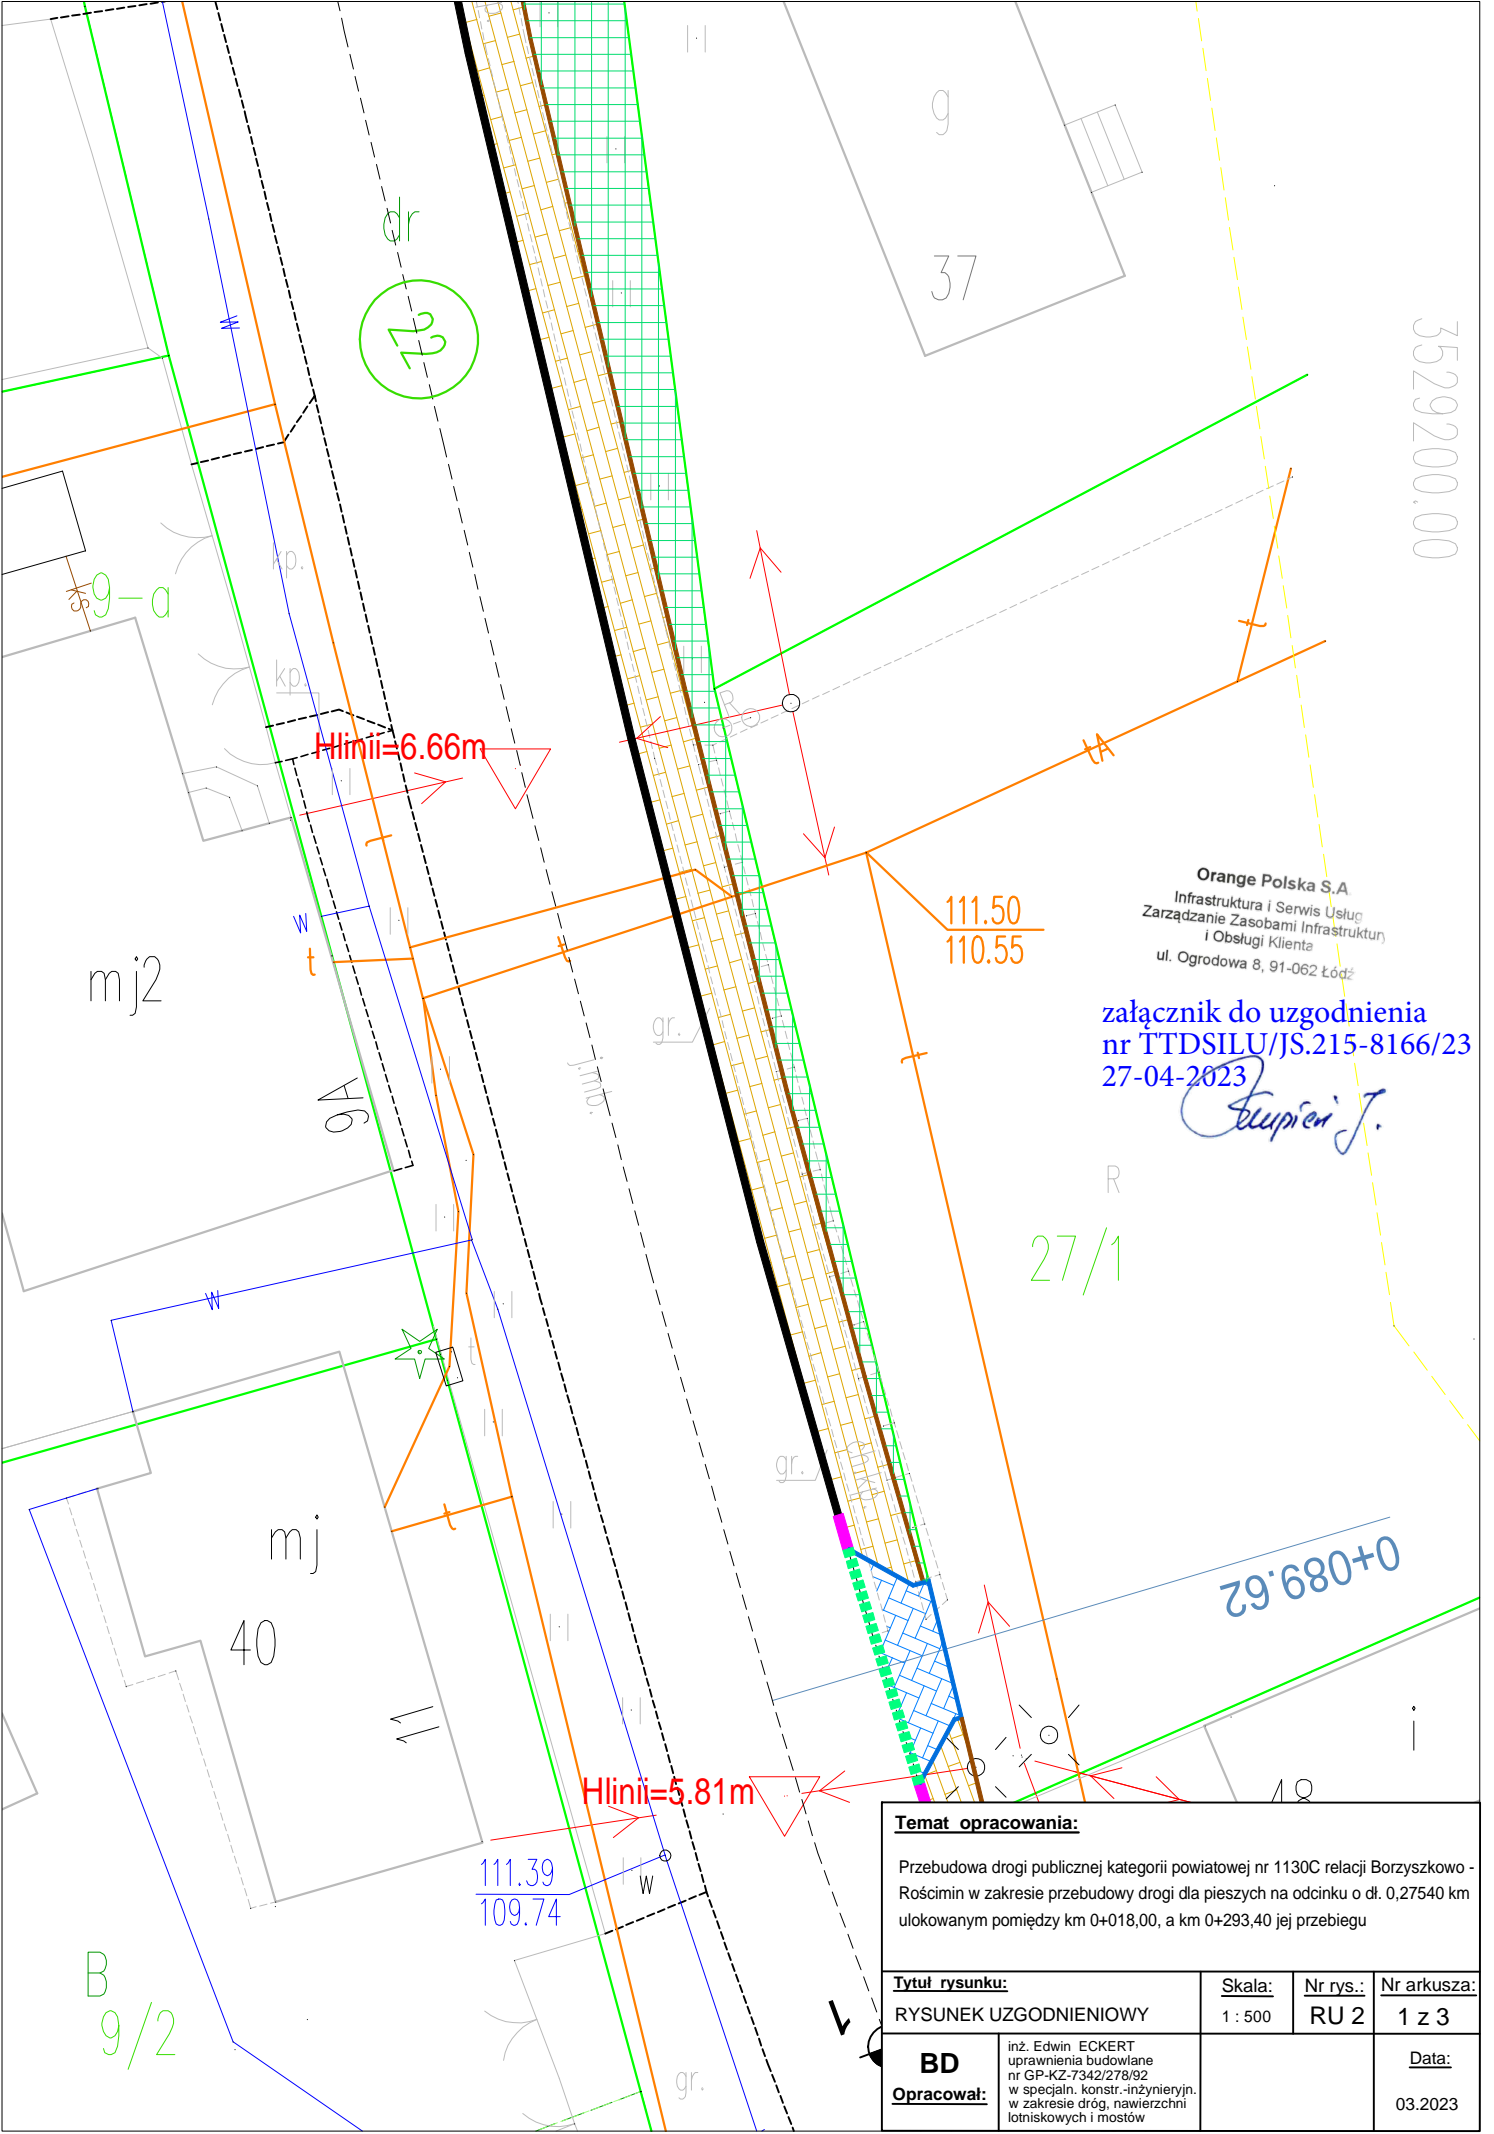


Orange Polska S.A
 Infrastruktura i Serwis Usług
 Zarządzanie Zasobami Infrastruktury
 i Obsługa Klienta
 ul. Ogrodowa 8, 91-062 Łódź

załącznik do uzgodnienia
 nr TTDSILU/JS.215-8166/23
 27-04-2023

Scupien J.

Temat opracowania:			
Przebudowa drogi publicznej kategorii powiatowej nr 1130C relacji Borzyszkowo - Rościmin w zakresie przebudowy drogi dla pieszych na odcinku o dł. 0,27540 km ulokowanym pomiędzy km 0+018,00, a km 0+293,40 jej przebiegu			
Tytuł rysunku:	Skala:	Nr rys.:	Nr arkusza:
RYSUNEK UZGODNIENIOWY	1 : 500	RU 2	1 z 3
BD	inż. Edwin ECKERT uprawnienia budowlane nr GP-KZ-7342/278/92 w specjaln. konstr.-inżynierijn. w zakresie dróg, nawierzchni lotniskowych i mostów		Data:
Opracował:			03.2023

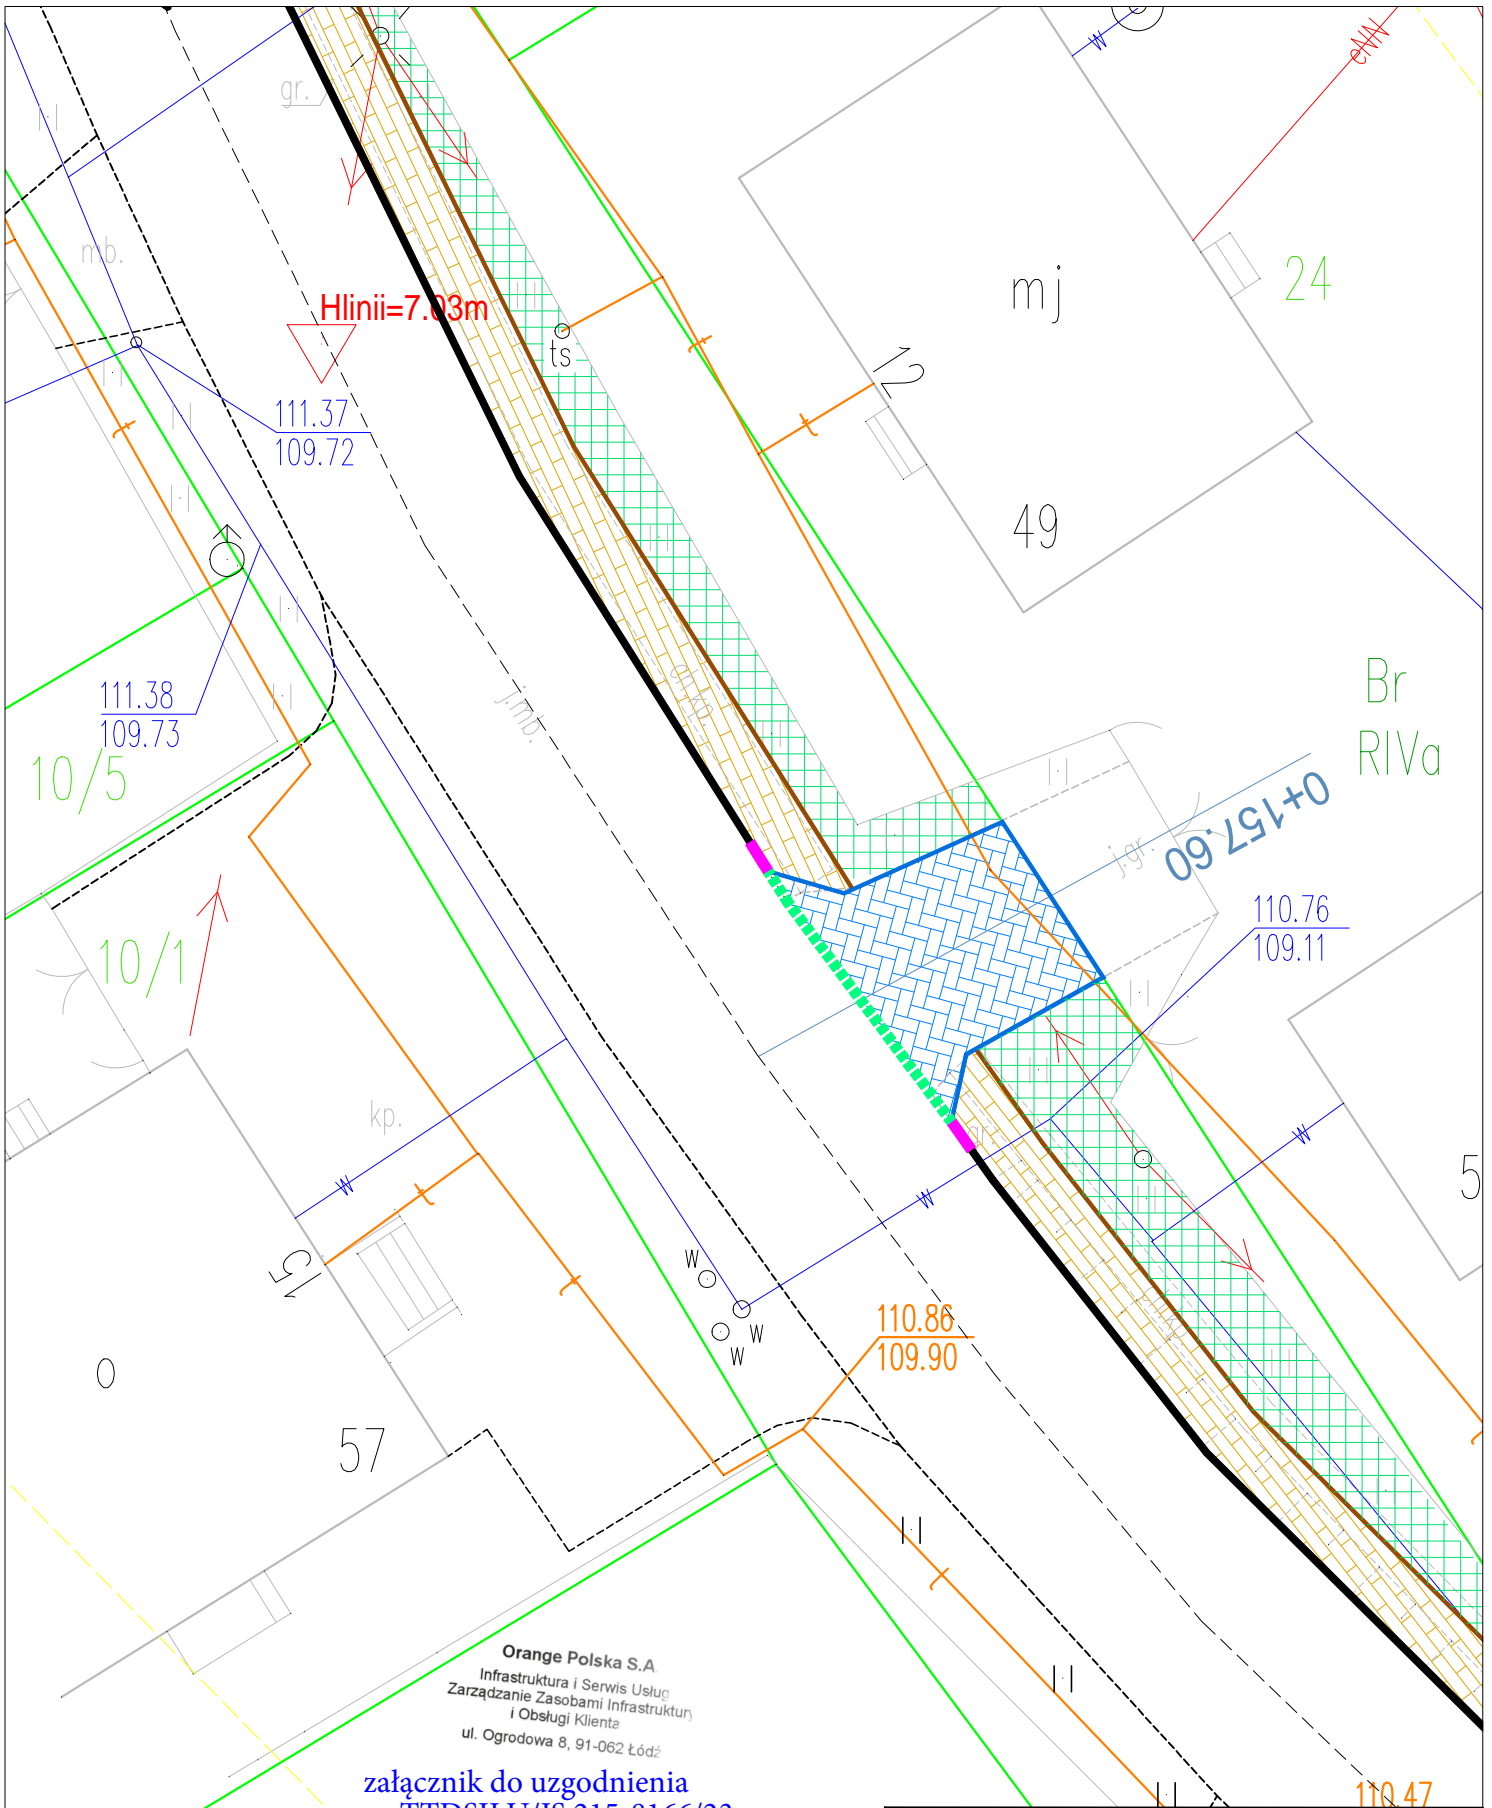

Orange Polska S.A.
 Infrastruktura i Serwis Usług
 Zarządzanie Zasobami Infrastruktury
 i Obsługa Klienta
 ul. Ogrodowa 8, 91-062 Łódź

załącznik do uzgodnienia
 nr ITDSILU/JS.215-8166/23
 27-04-2023


Eckert J. 1/1

Temat opracowania:			
Przebudowa drogi publicznej kategorii powiatowej nr 1130C relacji Borzyszkowo - Rościmin w zakresie przebudowy drogi dla pieszych na odcinku o dł. 0,27540 km ulokowanym pomiędzy km 0+018,00, a km 0+293,40 jej przebiegu			
Tytuł rysunku:	Skala:	Nr rys.:	Nr arkusza:
RYSUNEK UZGODNIENIOWY	1 : 500	RU 2	2 z 3
BD	inż. Edwin ECKERT uprawnienia budowlane nr GP-KZ-7342/278/92 w specjaln. konstr.-inżynierijn. w zakresie dróg, nawierzchni lotniskowych i mostów		Data:
Opracował:			03.2023

Orange Polska S.A
 Infrastruktura i Serwis Usług
 Zarządzanie Zasobami Infrastruktury
 i Obsługa Klienta
 ul. Ogrodowa 8, 91-062 Łódź

załącznik do uzgodnienia
 nr TTDSILU/JS.215-8166/23
 27-04-2023

Scupień J.

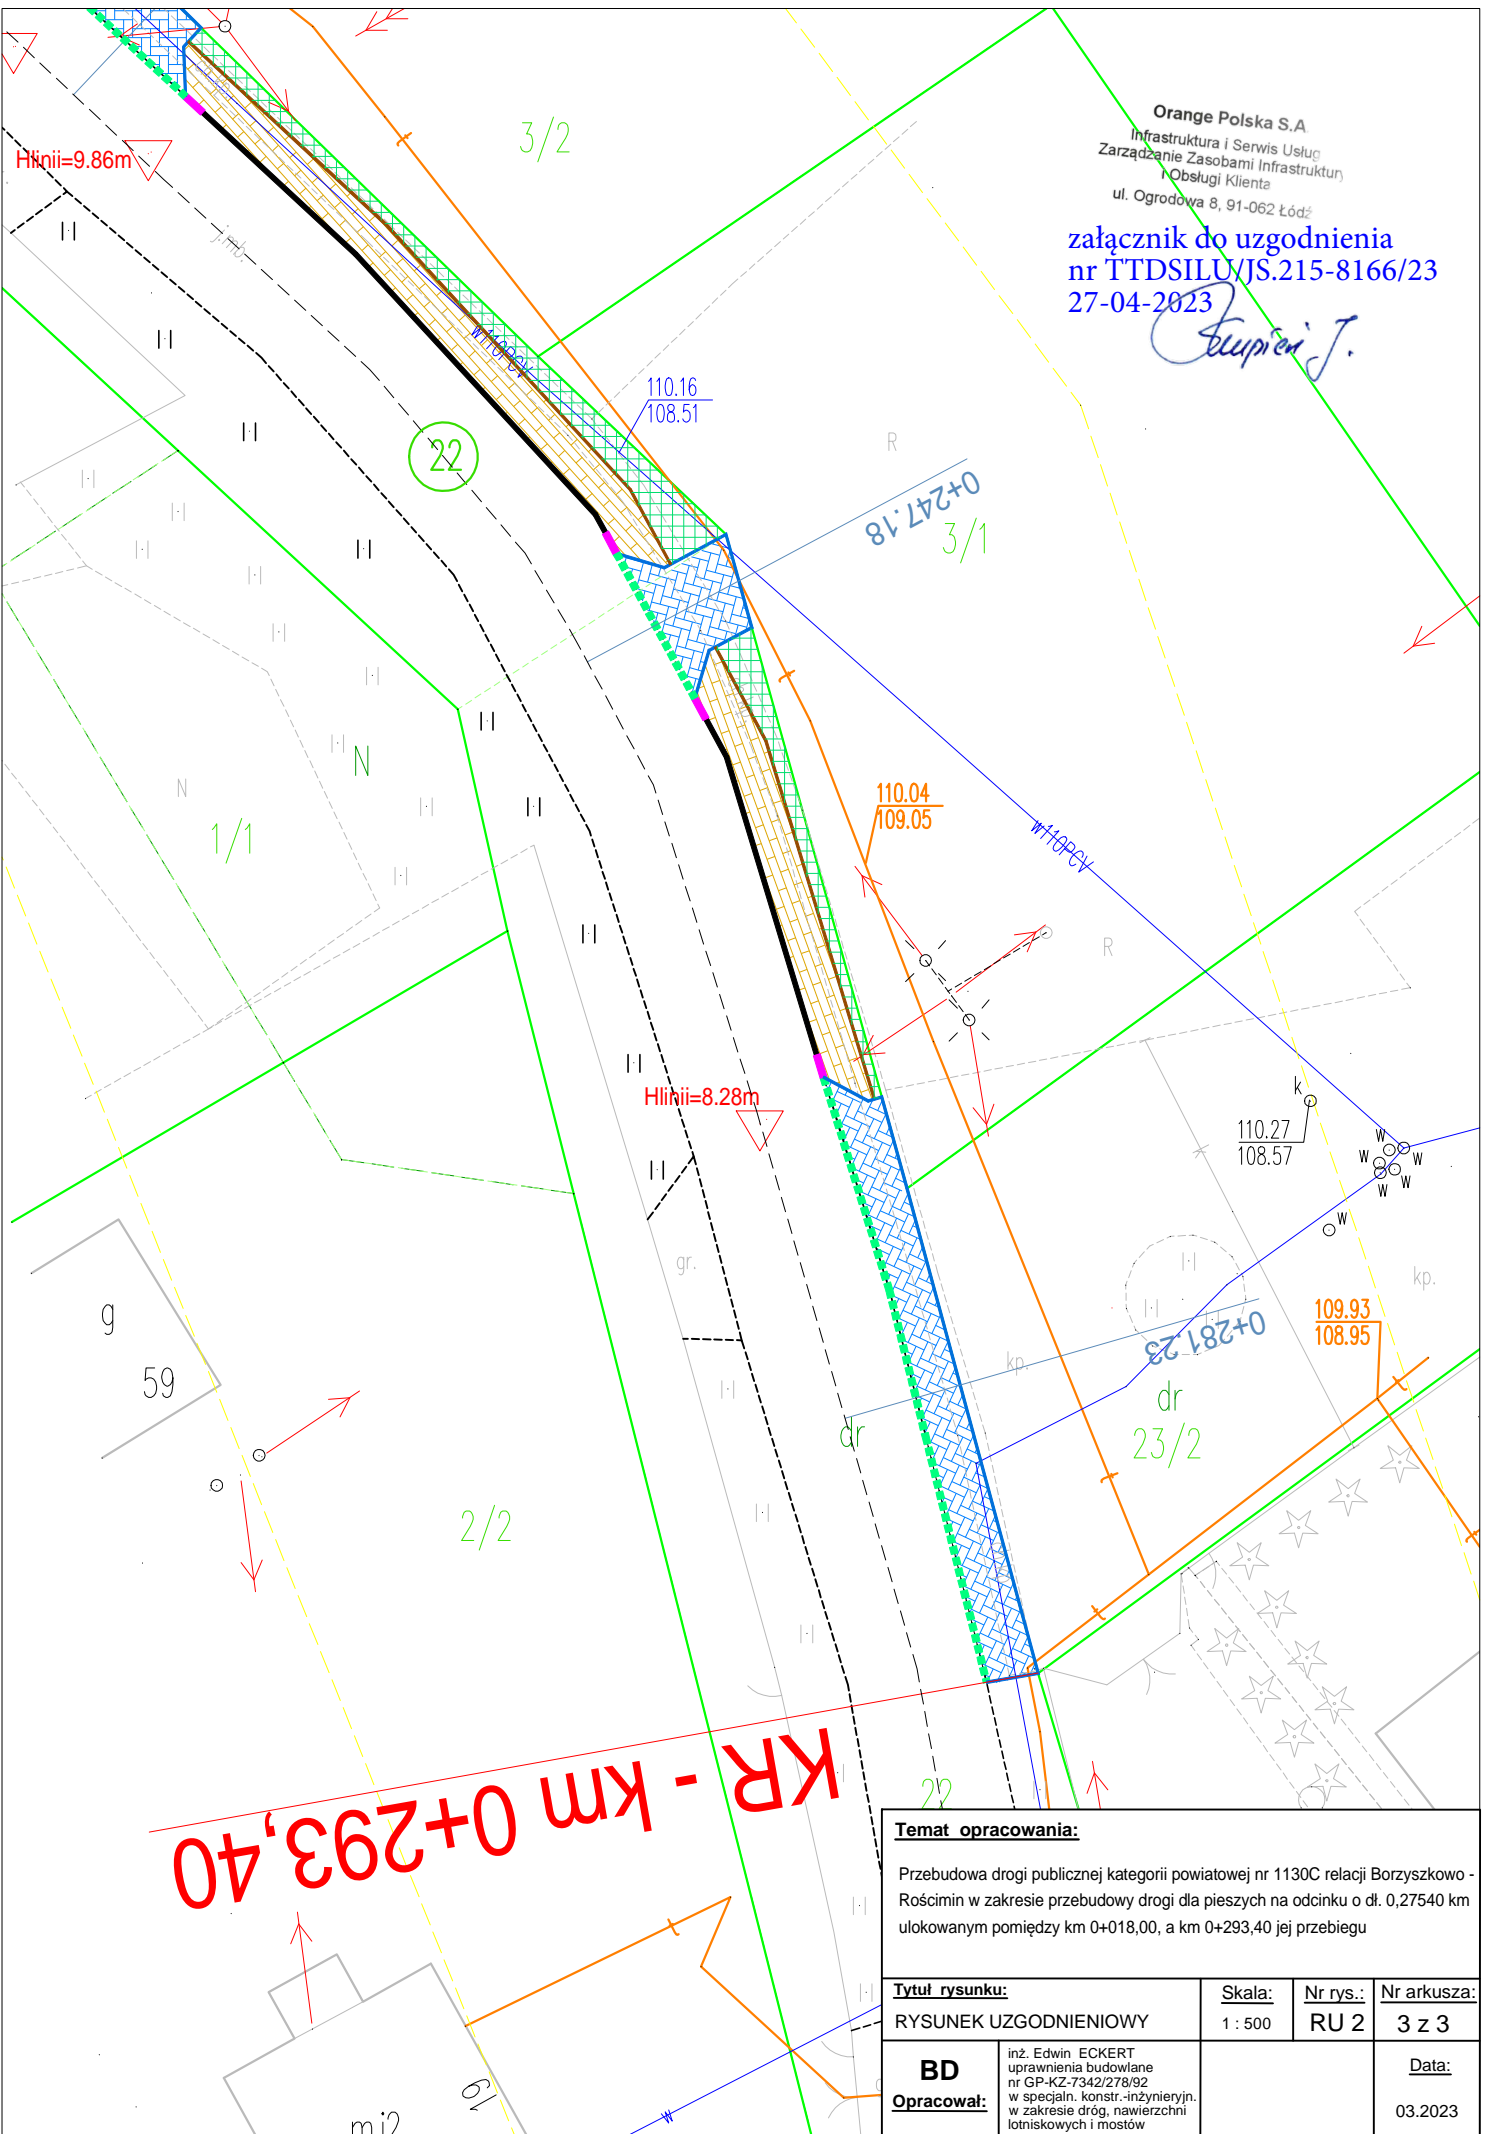

KR - km 0+293,40

Temat opracowania:			
Przebudowa drogi publicznej kategorii powiatowej nr 1130C relacji Borzyszkowo - Rościmin w zakresie przebudowy drogi dla pieszych na odcinku o dł. 0,27540 km ulokowanym pomiędzy km 0+018,00, a km 0+293,40 jej przebiegu			
Tytuł rysunku:	Skala:	Nr rys.:	Nr arkusza:
RYSUNEK UZGODNIENIOWY	1 : 500	RU 2	3 z 3
BD	inż. Edwin ECKERT uprawnienia budowlane nr GP-KZ-7342/278/92 w specjaln. konstr.-inżynierijn. w zakresie dróg, nawierzchni lotniskowych i mostów		Data:
Opracował:			03.2023