


# PRZEKROJE KONSTRUKCYJNE

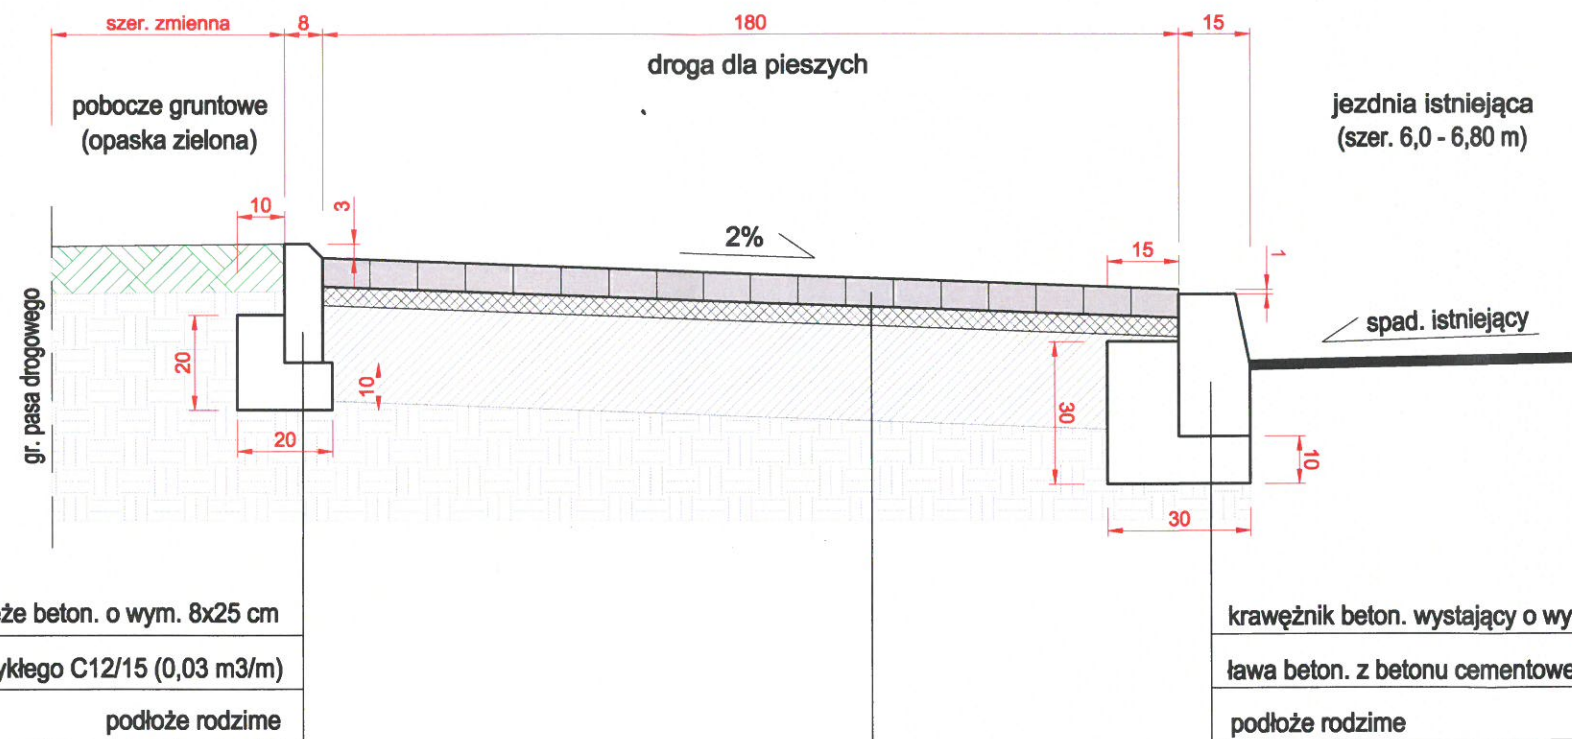

obrzeże beton. o wym. 8x25 cm
ława beton. z betonu cementowego zwykłego C12/15 (0,03 m3/m)
podłoże rodzime


krawężnik beton. wystający o wym. 30x15
ława beton. z betonu cementowego zwykłego C12/15 (0,06 m3/m)
podłoże rodzime

DWBKB w kolorze szarym układana podłużnie
stabilizacja cement. Rm=2,5 MPa o gr.= 4 cm
warstwa odsączająca z piasku o k>8 m/dobę o gr.= 20 cm
podłoże rodzime

<b>Temat opracowania:</b>			
Przebudowa drogi publicznej kategorii powiatowej nr 1130C relacji Borzyszkowo - Rościmin w zakresie przebudowy drogi dla pieszych na odcinku o dł. 0,27540 km ulokowanym pomiędzy km 0+018,00, a km 0+293,40 jej przebiegu			
<b>Tytuł rysunku:</b>	<b>Skala:</b>	<b>Nr rys.:</b>	<b>Nr arkusza:</b>
PRZEKROJE KONSTRUKCYJNE	1 : 30	3	1 z 2
<b>BD</b>	inż. Edwin ECKERT uprawnienia budowlane nr GP-KZ-7342/278/92 w specjaln. konstr.-inżynierijn. w zakresie dróg, nawierzchni lotniskowych i mostów		<b>Data:</b>
<b>Opracował:</b>			03.2023

# PRZEKROJE KONSTRUKCYJNE

## zjazdu do posesji

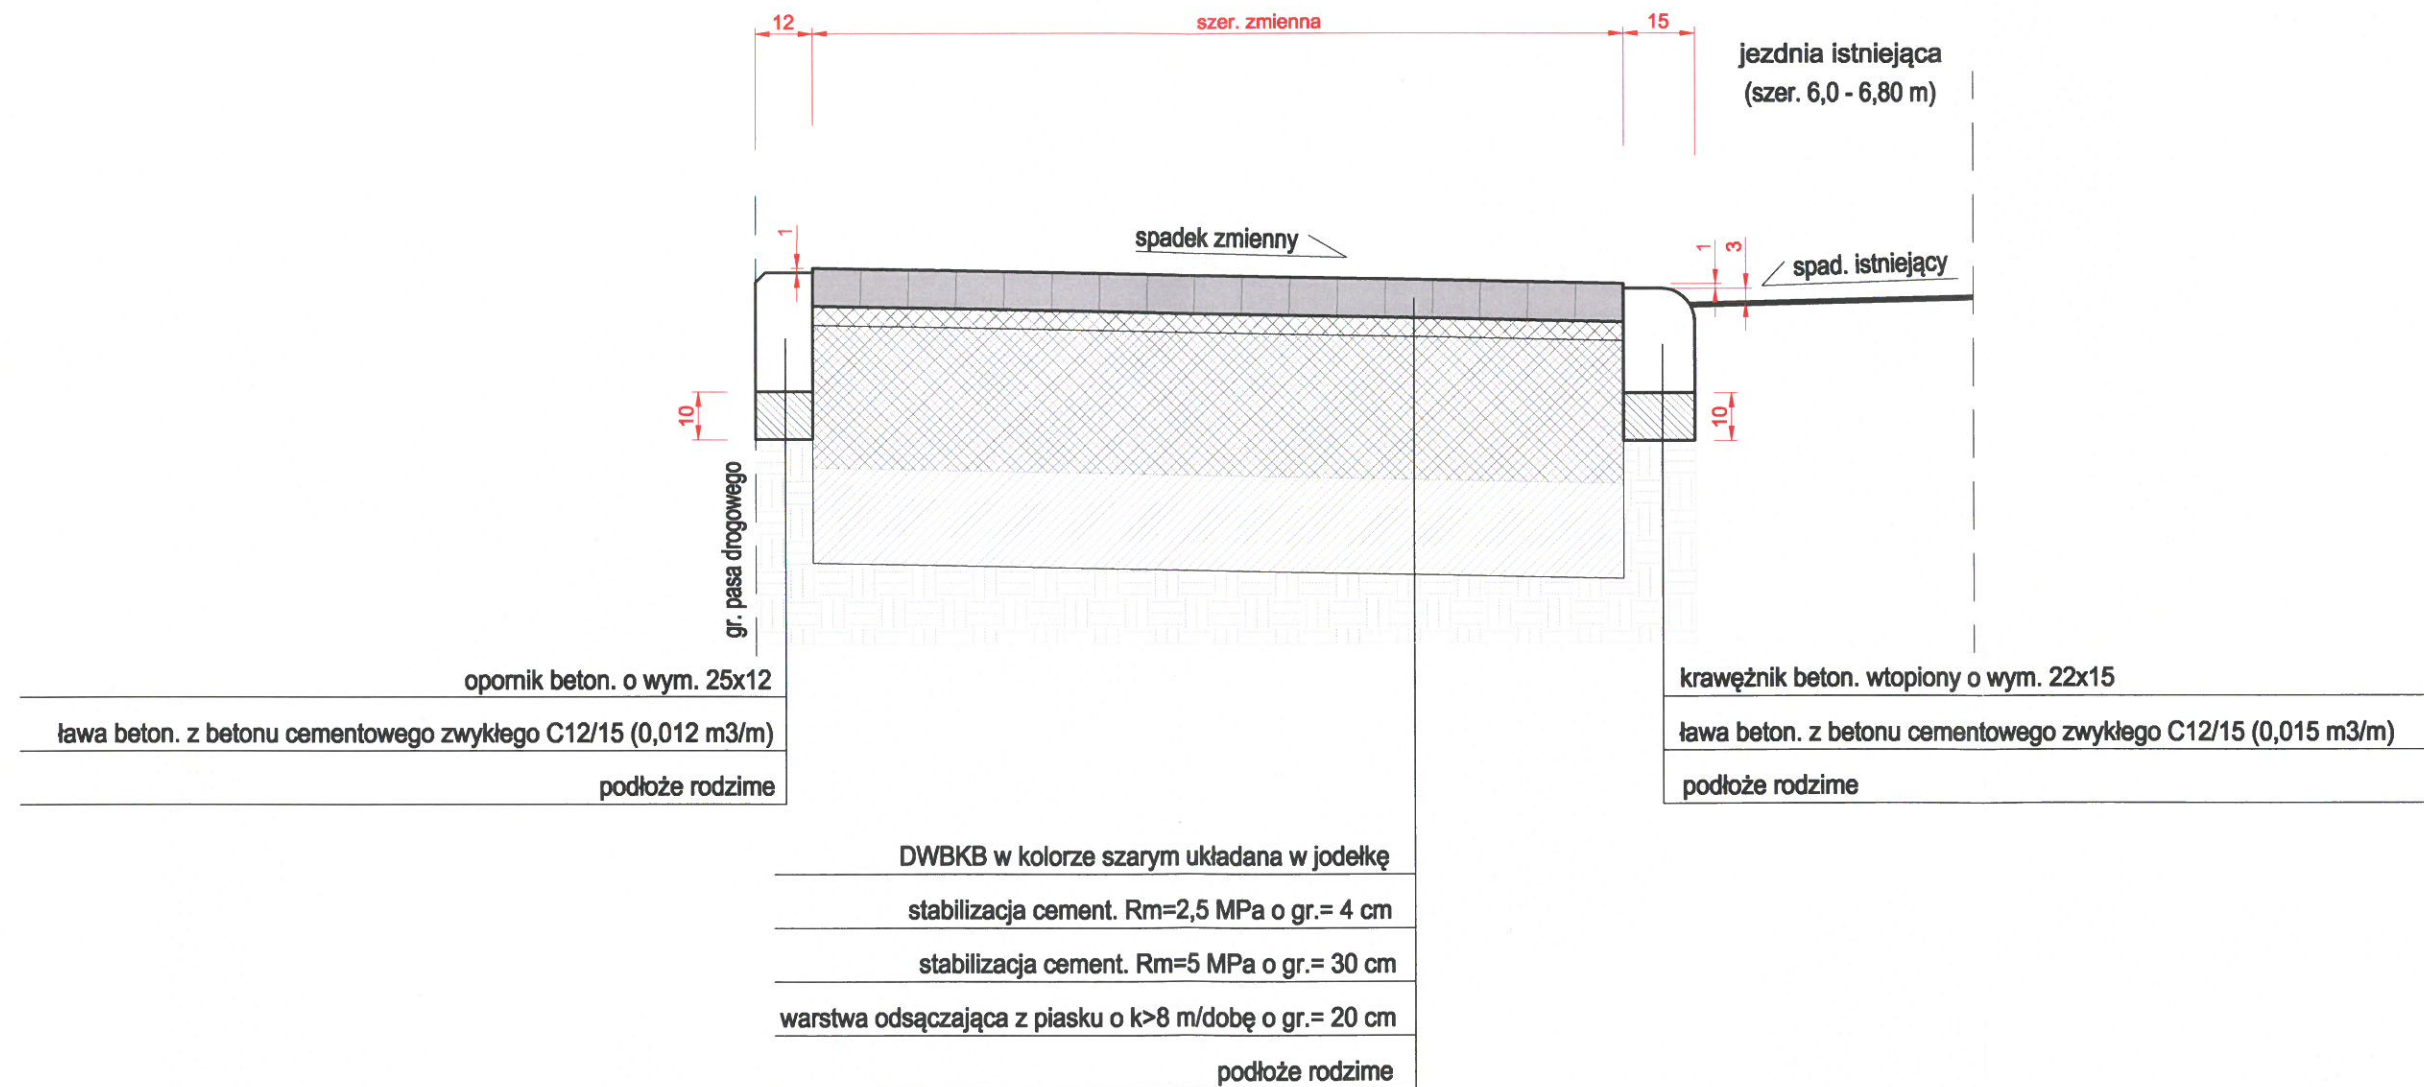

### Temat opracowania:

Przebudowa drogi publicznej kategorii powiatowej nr 1130C relacji Borzyszkowo - Rościmin w zakresie przebudowy drogi dla pieszych na odcinku o dł. 0,27540 km ulokowanym pomiędzy km 0+018,00, a km 0+293,40 jej przebiegu

<b>Tytuł rysunku:</b> PRZEKROJE KONSTRUKCYJNE	<b>Skala:</b> 1 : 30	<b>Nr rys.:</b> 3	<b>Nr arkusza:</b> 2 z 2
<b>BD</b> <b>Opracował:</b>	inż. Edwin ECKERT uprawnienia budowlane nr GP-KZ-7342/278/02 w specjaln. konstr. inżynieryjn. w zakresie dróg, nawierzchni lotniskowych i mostów		<b>Data:</b> 03.2023