



1+602

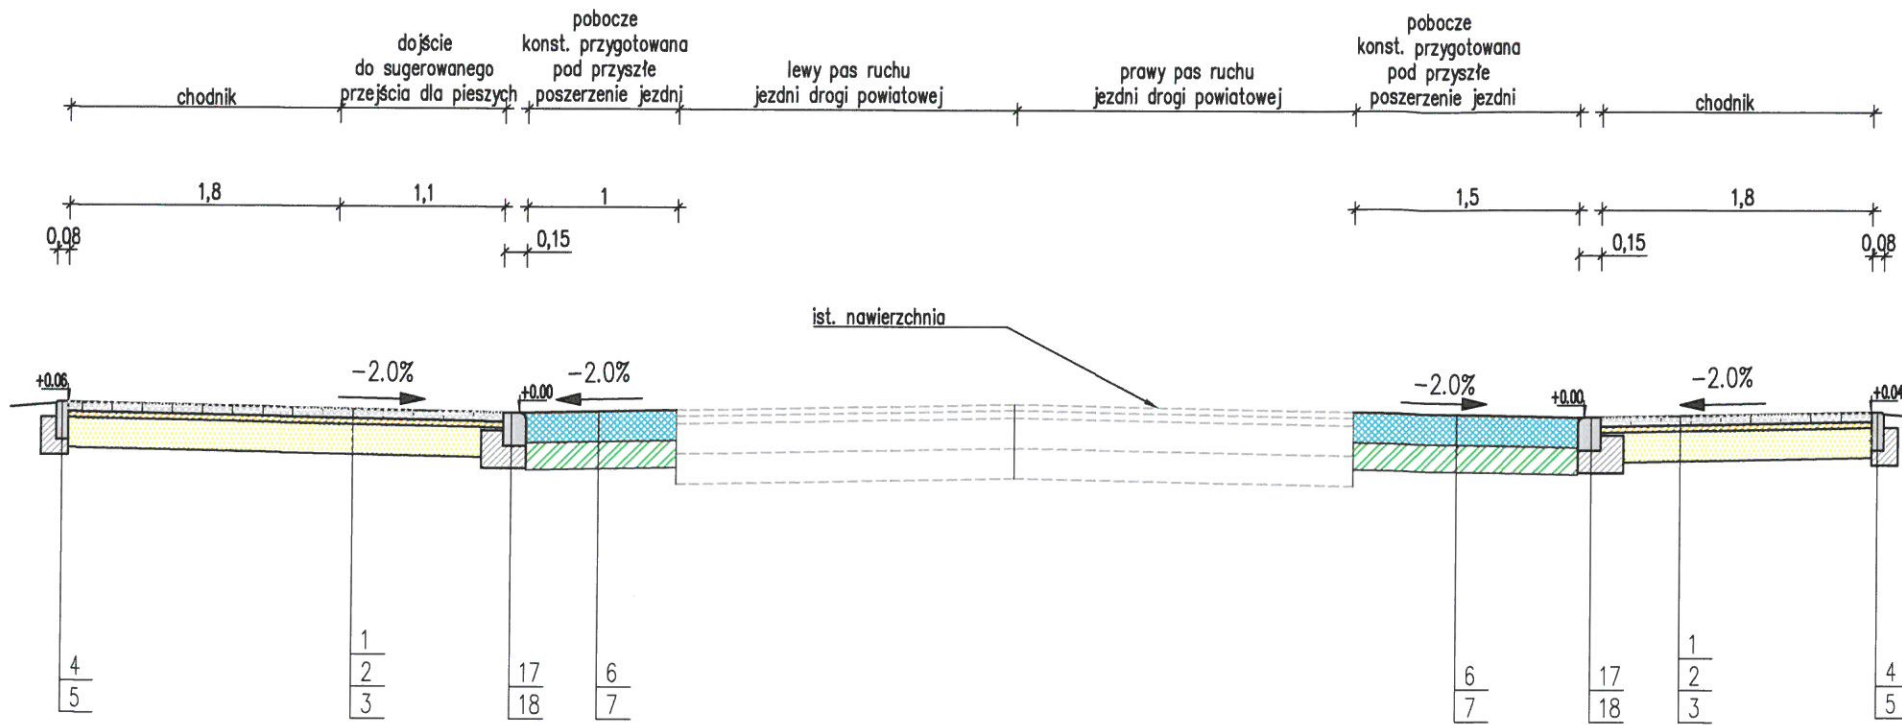

LEGENDA

- 1 kostka brukowa bet. szara gr. 6 cm
- 2 podsypka c-p 1:4 gr. 4 cm
- 3 w-wa odsączająca gr. 20 cm
- 4 obrzeże betonowe gr. 8 cm, wys. min. 25 cm
- 5 ława beton C12/15 0.033 m³/m
- 6 podbudowa MZWC C3/4 MPa gr. 20 cm
- 7 warstwa wzm. podłoże MZWC C1.5/2 MPa gr. 20 cm
- 8 kostka brukowa bet. szara gr. 8 cm
- 9 ława beton C12/15 0.02 m³/m
- 10 kostka brukowa bet. grafit gr. 8 cm
- 11 podbudowa betonowa C8/10 gr. 20 cm
- 12 płytka akustyczna z wypustkami gr. min. 6 cm
- 13 krawężnik bet. 15 x 30 cm
- 14 ława beton C12/15 0.075 m³/m
- 15 płyta azurowa typu "Krata" gr. 8 cm
- 16 podbudowa betonowa C8/10 gr. 10 cm
- 17 krawężnik bet. 15 x 22 cm
- 18 ława beton C12/15 0.06 m³/m



1+608

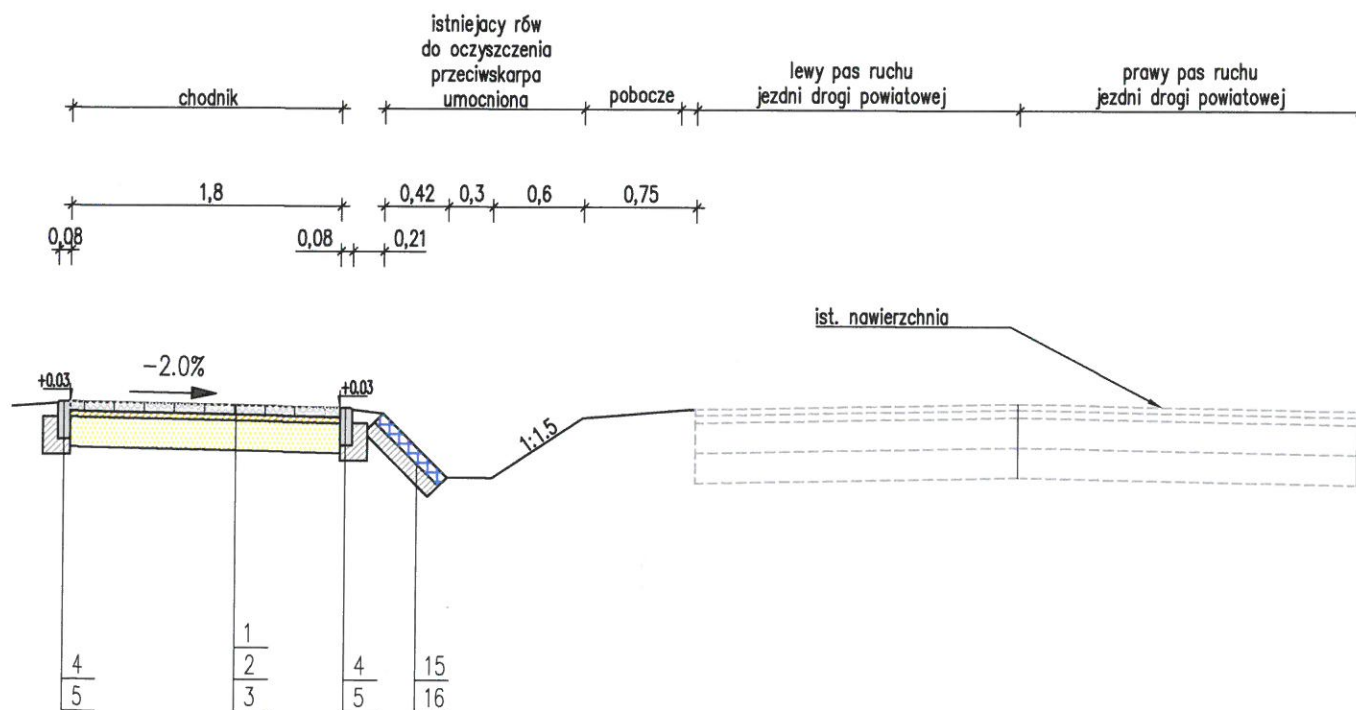

Investor: Zarząd Drogowy w Sępólnie Krajeńskim ul. Koronowska 5 89-400 Sępólno Krajeńskie		Wykonawca: LZ Projekt Lotar Ziomek ul. Kasztanowa 5 89-100 Występ	
Objekt: Przebudowa drogi powiatowej nr 1141C relacji Jastrzębiec - Tonin - Wąwelo w zakresie budowy chodnika na odcinku ca 0.104 km ulokowanym orientacyjnie pomiędzy km 1+512, a km 1+616 jej przebiegu na działkach o numerach ewidencyjnych 192, 204/2, 203, 204/1 m. Ostrówek, obręb Tonin 041303_2.0014 gm. Sośno.			Nr rys.: 2.2 <small>[207 x 400]</small>
			Data: 09.12.2022
Skala: 1:50	Temat: Przekroje normalne		Stadium: PW
			Branża: Drogi
Projektant branża drogowa: mgr inż. Lotar Ziomek uprawnienia budowlane do projektowania bez ograniczeń w specjalności inżynierskiej drogowej nr ew. KUP/0115/P000/14			

LEGENDA

- 1 kostka brukowa bet. szara gr. 6 cm
- 2 podsypka c-p 1:4 gr. 4 cm
- 3 w-wa odsączająca gr. 20 cm
- 4 obrzeże betonowe gr. 8 cm, wys. min. 25 cm
- 5 ława beton C12/15 0.033 m³/m
- 6 podbudowa MZWC C3/4 MPa gr. 20 cm
- 7 warstwa wzm. podłoże MZWC C1.5/2 MPa gr. 20 cm
- 8 kostka brukowa bet. szara gr. 8 cm
- 9 ława beton C12/15 0.02 m³/m
- 10 kostka brukowa bet. grafit gr. 8 cm
- 11 podbudowa betonowa C8/10 gr. 20 cm
- 12 płytka akustyczna z wypustkami gr. min. 6 cm
- 13 krawężnik bet. 15 x 30 cm
- 14 ława beton C12/15 0.075 m³/m
- 15 płyta azurowa typu "Krata" gr. 8 cm
- 16 podbudowa betonowa C8/10 gr. 10 cm
- 17 krawężnik bet. 15 x 22 cm
- 18 ława beton C12/15 0.06 m³/m

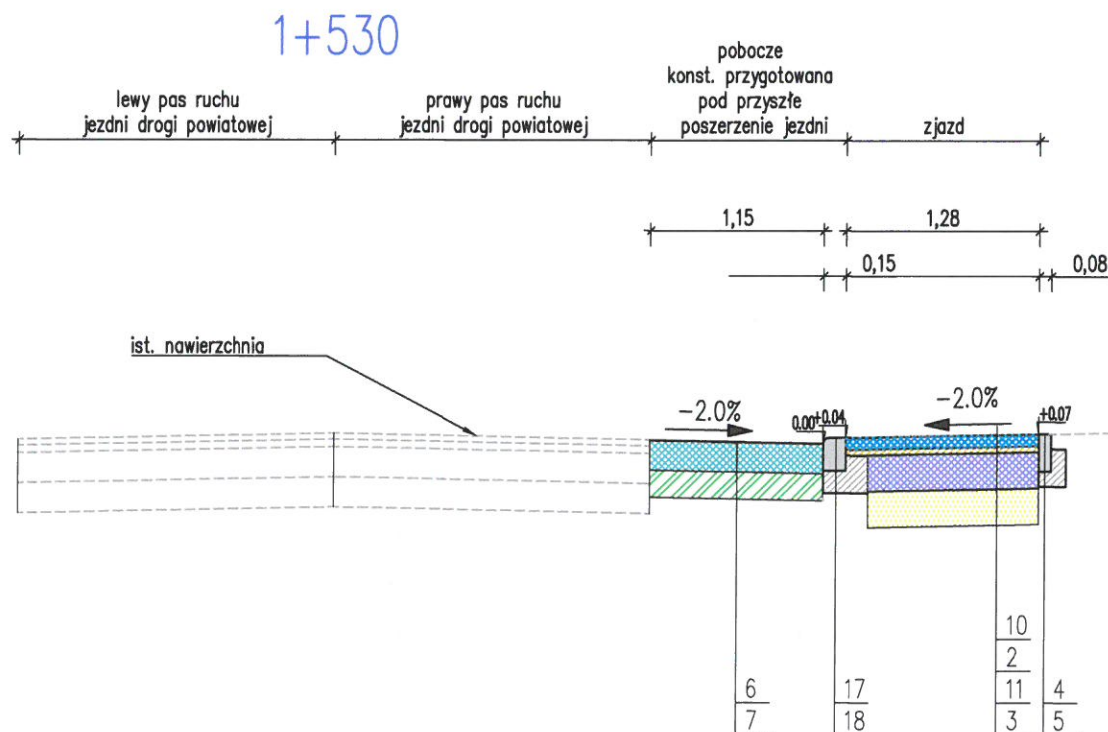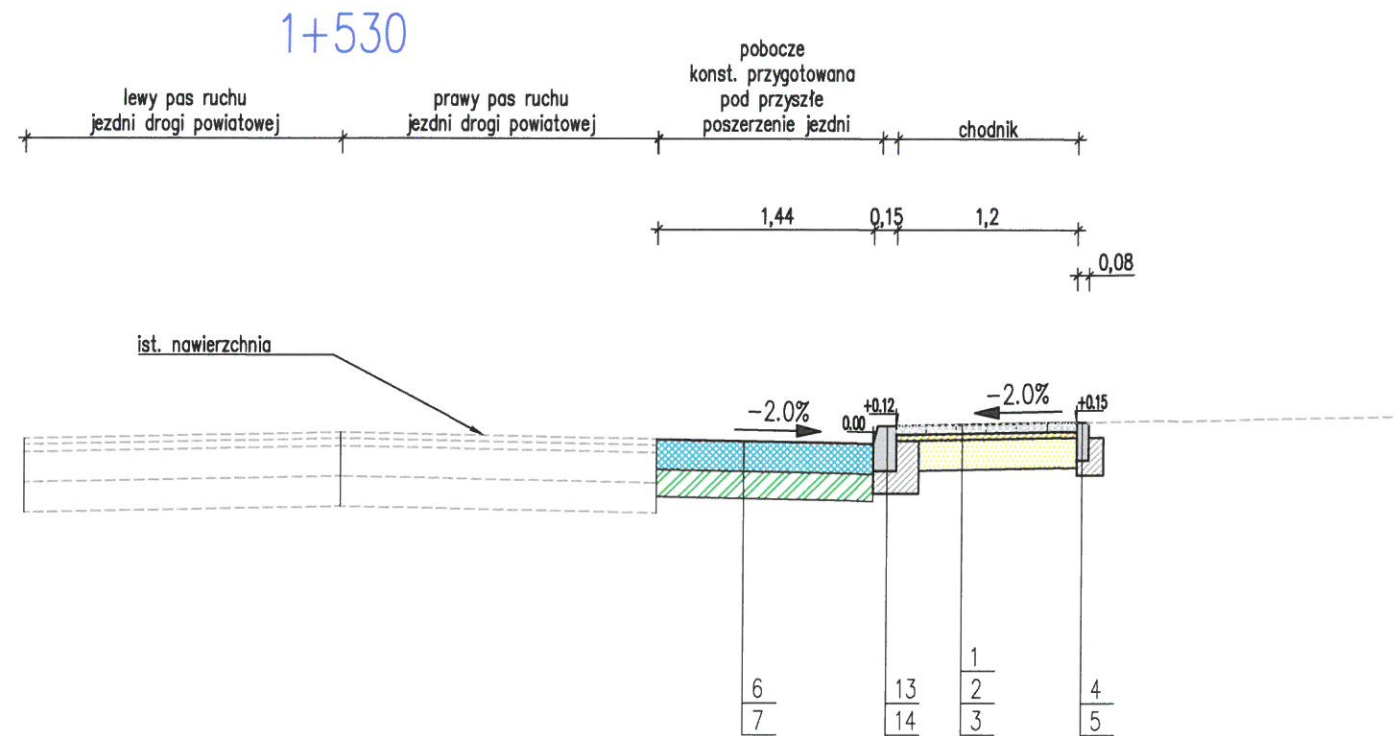

Inwestor: Zarząd Drogowy w Sępólnie Krajeńskim ul. Koronowska 5 89-400 Sępólno Krajeńskie		Wykonawca: LZ Projekt Lotar Ziomek ul. Kasztanowa 5 89-100 Występ	
Obiekt: Przebudowa drogi powiatowej nr 1141C relacji Jastrzębiec – Tonin –Wąwelno w zakresie budowy chodnika na odcinku ca 0.104 km ulokowanym orientacyjnie pomiędzy km 1+512, a km 1+616 jej przebiegu na działkach o numerach ewidencyjnych 192, 204/2, 203, 204/1 m. Ostrówek, obręb Tonin 041303_2.0014 gm. Sośno.			Nr rys.: [207 x 400] 2.1
Skala: 1:50			Data: 09.12.2022
Temat: Przekroje normalne		Stadium: PW	
Projektant branża drogowy: mgr inż. Lotar Ziomek uprawnienia budowlane do projektowania bez ograniczeń w specjalności inżynierskiej drogowej nr ew. KUP/D115/P000/14		Branża: Drogi	