



Orange Polska
Hurt
Infrastruktura i Serwis Usług
Zarządzanie Zasobami Infrastruktury
i Obsługi Klienta
ul. Ogrodowa 8, 91-062 Łódź
tel.: 42 614 60 88
www.hurt-orange.pl

LZ PROJEKT Lotar Ziomek
ul. Kasztanowa 5
89-100 Występ

Łódź, 20 stycznia 2023 r.

Numer pisma: TTDSILU/JS.215-1050/23

Temat: Uzgodnienie projektu pt.: „Przebudowa drogi powiatowej nr 1141C relacji Jastrzębiec – Tonin – Wąwelnio w zakresie budowy chodnika na odcinku ca 0,104 km ulokowanym orientacyjnie pomiędzy km 1+512 a km 1+616 jej przebiegu”.

Szanowni Państwo,

informujemy, że uzgadniamy projekt pt.: „Przebudowa drogi powiatowej nr 1141C relacji Jastrzębiec – Tonin – Wąwelnio w zakresie budowy chodnika na odcinku ca 0,104 km ulokowanym orientacyjnie pomiędzy km 1+512 a km 1+616 jej przebiegu na dz. nr ew. 192, 204/2, 203, 204/1 m. Ostrówek, obr. Tonin gm. Sośno”.

Przy realizacji procesu budowy wymagane jest spełnienie następujących warunków, które są integralną częścią uzgodnienia:

1. Wykonawca jest zobowiązany zgłosić do ORANGE POLSKA S.A. prace w strefie sieci telekomunikacyjnej min. na 14 dni przed przystąpieniem do robót, powołując się na numer przedmiotowego pisma. Tryb i zasady zgłoszenia prac oraz wystąpienia o nadzór właścicielski dostępne są na stronie: www.orange.pl/wniosekonaadzor. Wykonywanie prac na sieci ORANGE POLSKA S.A. bez zgłoszenia i nadzoru właścicielskiego jest naruszeniem własności ORANGE POLSKA S.A. i będzie zgłaszane organom ścigania. Zgłoszenie/Wniosek o nadzór właścicielski można przesłać ze strony www.orange.pl/wniosekonaadzor lub kierować na adres:

Orange Polska S.A.
Wydział Utrzymania Usług i Infrastruktury 2 - Bydgoszcz
ul. Chodkiewicza 61
85-667 Bydgoszcz
e-mail: DISU.RN.WUUil.Bydg@orange.com

Powiadomienie powinno zawierać nazwę i adres wykonawcy prac oraz telefon kontaktowy.

2. Roboty budowlano – montażowe w obrębie sieci telekomunikacyjnej wykonywać zgodnie z normami i przepisami obowiązującymi w budownictwie łączności ręcznie i pod nadzorem upoważnionego przedstawiciela ORANGE POLSKA S.A. Dostarczanie i Serwis Usług Obsługi Technicznej Klienta w Bydgoszczy;

3. Lokalizację podziemnych urządzeń telekomunikacyjnych w terenie należy potwierdzić za pomocą przekopów kontrolnych, a w przypadku odkrycia w trakcie robót ziemnych urządzeń nienaniesionych na planie należy je zabezpieczyć na koszt inwestora i powiadomić przedstawiciela ORANGE POLSKA S.A. Dostarczanie i Serwis Usług Obsługi Technicznej Klienta w Bydgoszczy; oraz inspektora nadzoru.
4. W strefie projektowanych wykopów w miejscach skrzyżowań z projektowanym chodnikiem istniejące telekomunikacyjne kable ziemne zabezpieczyć rurą osłonową dwudzielną. Dodatkowe szczegóły zabezpieczenia ustalić na roboczo z naszym przedstawicielem. Koszty zabezpieczenia ponosi naruszający stan istniejący;
5. Miejsca zbliżeń i skrzyżowań oraz elementy zanikowe sieci telekomunikacyjnej przed ich zasypaniem podlegają obowiązkowi zgłoszenia pracownikowi sprawującemu w imieniu Orange Polska nadzór nad realizowanymi pracami.
6. Po zakończeniu prac inwestor jest zobowiązany do pisemnego zgłoszenia z 14-dniowym wyprzedzeniem na adres podany w punkcie 1 niniejszego pisma – wykonane zadanie do odbioru technicznego w zakresie miejsc kolizyjnych z sieciami teletechnicznymi oraz otrzymania pisemnej akceptacji w formie protokołu odbioru lub notatki służbowej.
7. W przypadku uszkodzenia lub kradzieży infrastruktury teletechnicznej, w szczególności w wyniku niedotrzymania wymagań i warunków określonych w niniejszym dokumencie, ORANGE POLSKA S.A., obciąży sprawcę pełnymi kosztami naprawy oraz odszkodowaniem za straty związane między innymi z wypłaconymi bonifikatami i karami wynikającymi z zawartych przez ORANGE POLSKA S.A umów z klientami, a także innymi karami administracyjnymi.
Łączna wysokość roszczeń ORANGE POLSKA S.A w stosunku do sprawcy uszkodzenia może sięgać nawet kwoty kilkuset tysięcy złotych polskich;
8. Niniejsze uzgodnienie ważne jest jeden rok od daty jego wydania.

Za powyższe uzgodnienie zostanie pobrana opłata wg aktualnego cennika. Należność należy uregulować w terminie określonym na fakturze VAT, która zostanie przesłana odrębną korespondencją.


ORANGE POLSKA S.A. Dział Zarządzania Zasobami Infrastruktury i Obsługi Klienta w Łodzi otrzymał do celów służbowych 1 kpl. planów z przedmiotowego uzgodnienia.

Z poważaniem
Janusz Skupień


Starszy Specjalista

Zarządzanie Zasobami Infrastruktury i Obsługi Klienta

Załącznik: 1 kpl. planów sytuacyjnych

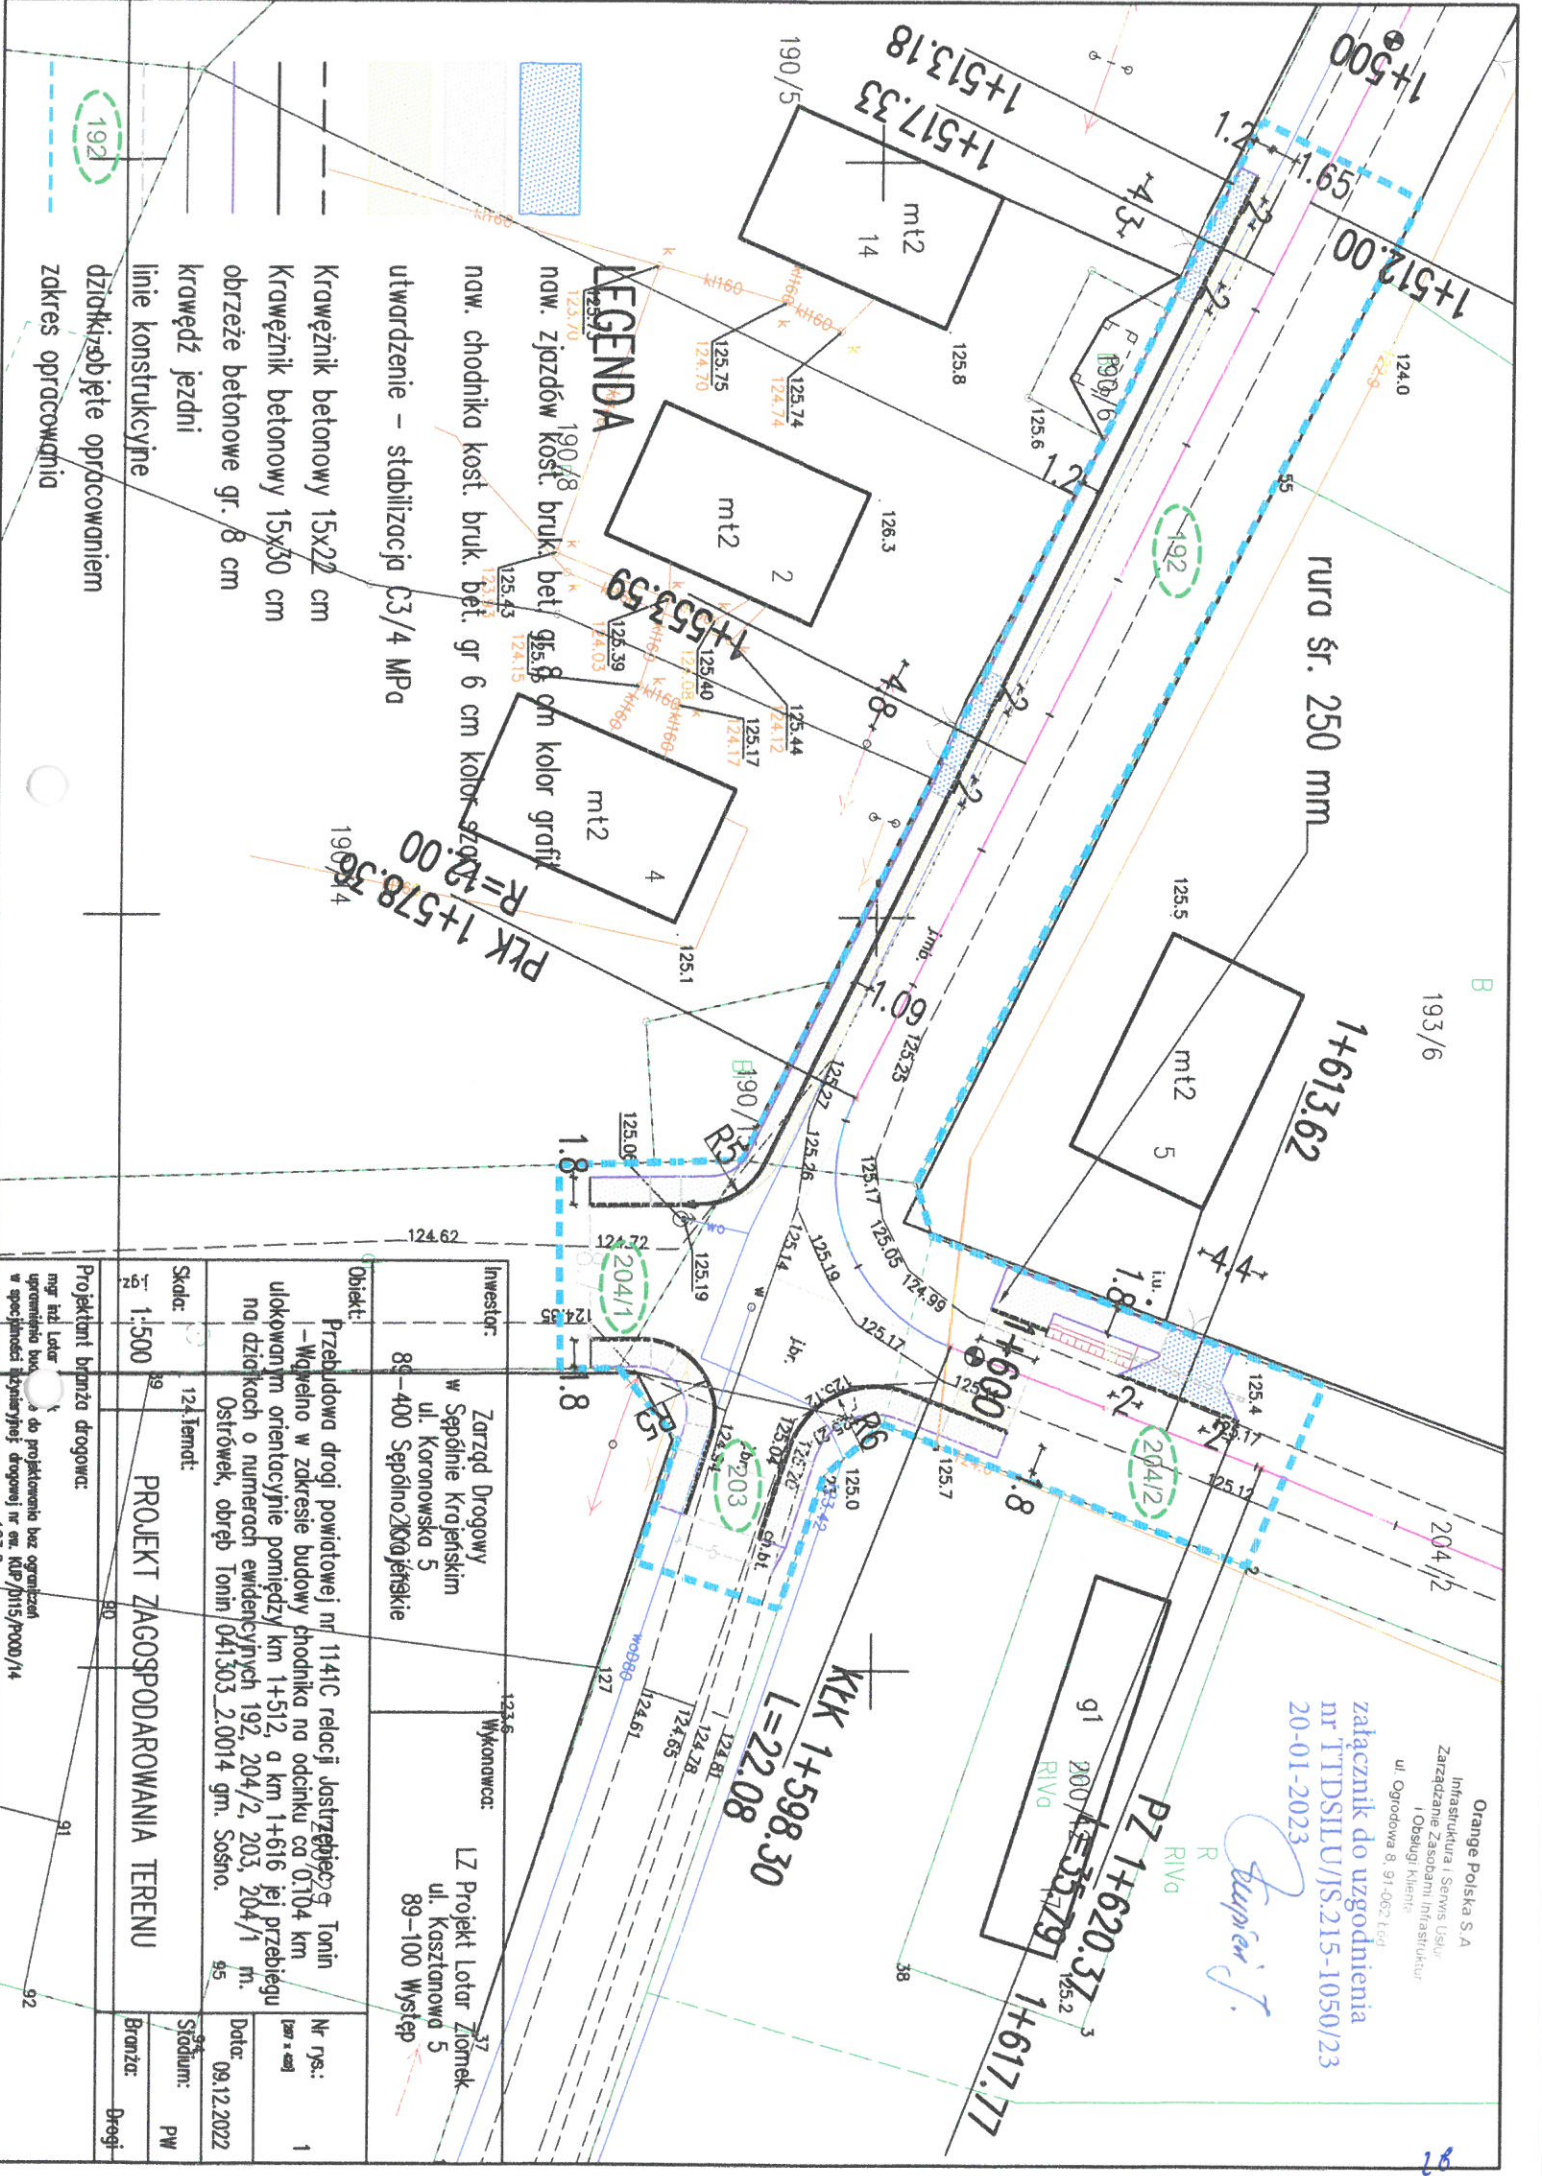

- LEGENDA**
- naw. zjazdów kost. bruk. bet. gr. 8 cm kolor szary
 - naw. chodnika kost. bruk. bet. gr 6 cm kolor szary
 - utwardzenie – stabilizacja C3/4 MPa
 - Krawężnik betonowy 15x22 cm
 - Krawężnik betonowy 15x30 cm
 - obrzeże betonowe gr. 8 cm
 - krawężń jezdni
 - linie konstrukcyjne
 - działki z białym opracowaniem
 - zakres opracowania

Orange Polska S.A.
 Infrastruktura i Serwis Usług
 Zarządzanie Zasobami Infrastruktury
 i Obsługa Klienta
 ul. Ogrodowa 8, 91-062, Łódź

załącznik do uzgodnienia
 nr TTDSILU/JS.215-1050/23
 20-01-2023

Stępien J.

Projektant branża drogowca:	mgr inż. Lektor
Skala:	1:500
Obiekt:	Przebudowa drogi powiatowej nr 1141C relacji dostrzeżyców - Tonin - Wągliwno w zakresie budowy chodnika na odcinku ca. 0,104 km ulokowanym orientacyjnie pomiędzy km 1+512, a km 1+616 jej przebiegu na działkach o numerach ewidencyjnych 192, 204/2, 203, 204/1 m. Ostrowek, obręb Tonin 041.303_2.0014 gm. Sosnowo.
Investor:	Zarząd Drogowy w Sepólnie Krajeńskim ul. Koronowska 5 89-400 Sepólno/Krajeńskie
Wykonawca:	LZ Projekt Lotar Ziomek ul. Kasztanowa 5 89-100 Występ
Nr rys.:	1
Data:	09.12.2022
Stadium:	PW
Branża:	Drogi

Projektant branża drogowca: mgr inż. Lektor

Skala: 1:500

Obiekt: Przebudowa drogi powiatowej nr 1141C relacji dostrzeżyców - Tonin - Wągliwno w zakresie budowy chodnika na odcinku ca. 0,104 km ulokowanym orientacyjnie pomiędzy km 1+512, a km 1+616 jej przebiegu na działkach o numerach ewidencyjnych 192, 204/2, 203, 204/1 m. Ostrowek, obręb Tonin 041.303_2.0014 gm. Sosnowo.

Investor: Zarząd Drogowy w Sepólnie Krajeńskim ul. Koronowska 5 89-400 Sepólno/Krajeńskie

Wykonawca: LZ Projekt Lotar Ziomek ul. Kasztanowa 5 89-100 Występ

Nr rys.: 1

Data: 09.12.2022

Stadium: PW

Branża: Drogi